



SECCIÓ A-A' 1:200

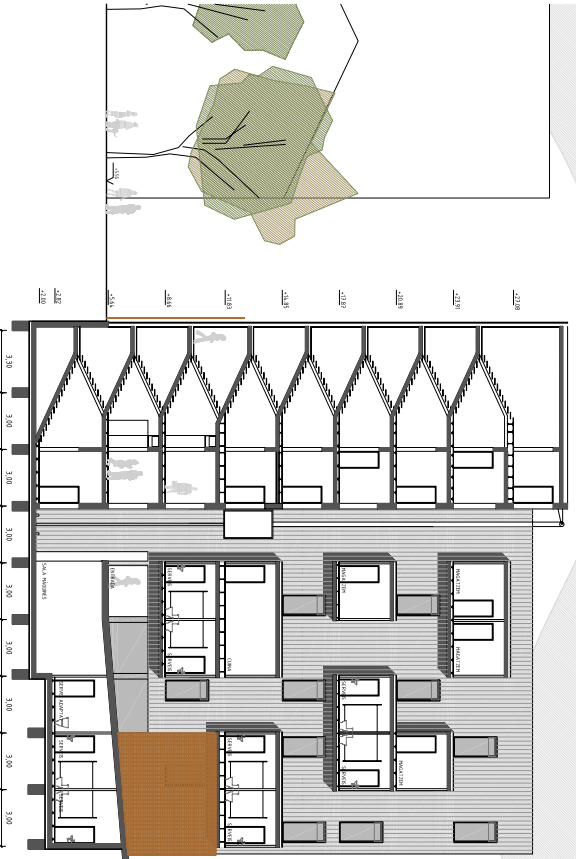

SECCIÓ D-D'





SECCIÓ C-C'

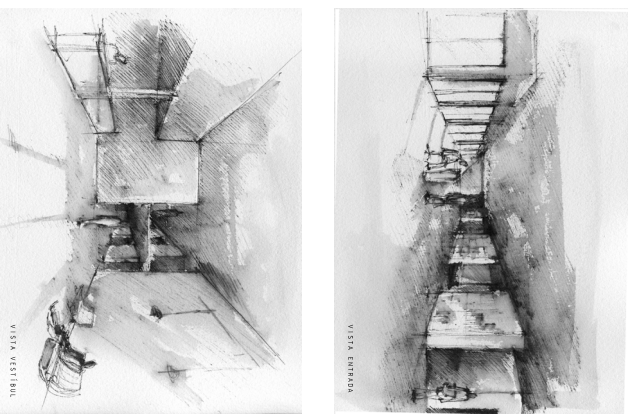

VISTA ESTADA

VISTA NORD

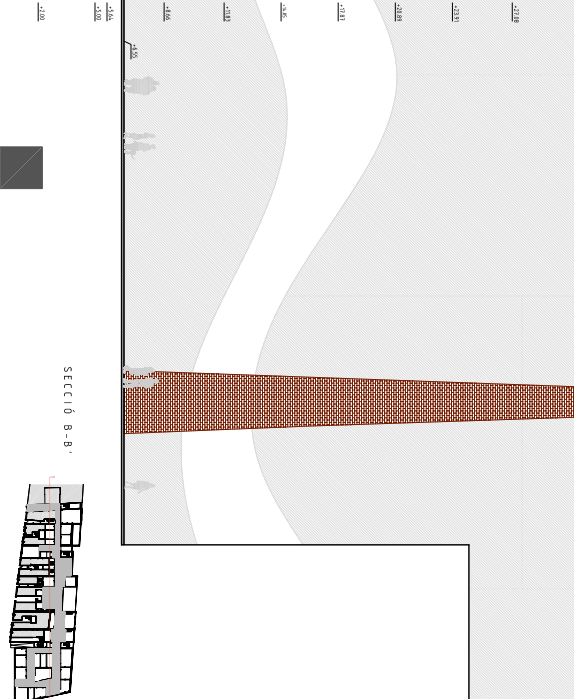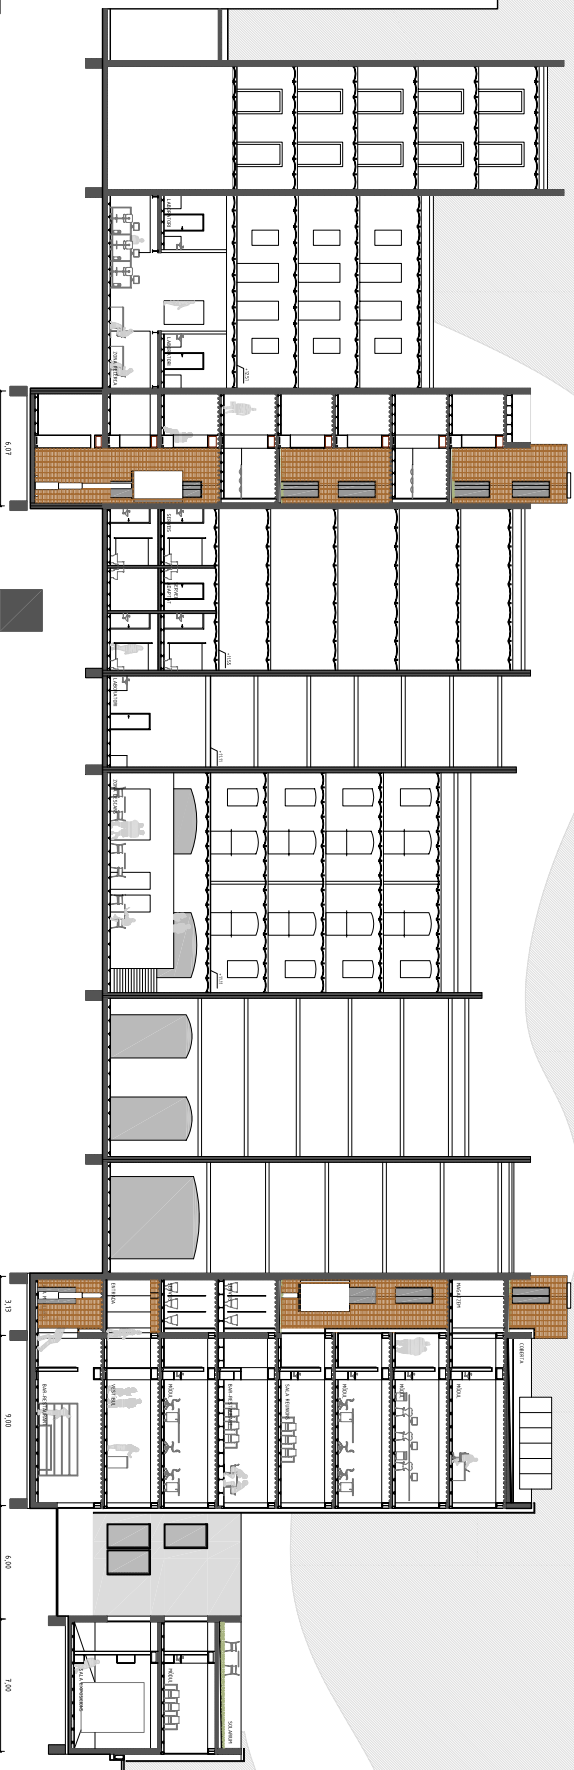

SECCIÓ B-B'

