



- SANEJAMENT I AIGÜES PLUVIALS
- XARXA AIGÜES PLUVIALS
 - TIBERERS DE DIFERENTS Ø BAIXANT
 - XARXA AIGÜES RESIDUALS (FECALS)
 - TIBERERS DE DIFERENTS Ø BAIXANT


| | |
|--|--------------|
| INSTAL·LACIÓ INTERIOR DE TÈRREC | DESAGÜES PVC |
| RAVAL AL LAVABO COMPLET PER AIGÜA FREGDA I CALENTA | Ø 100mm |
| RAVAL A PVC INDIVIDUAL | Ø 80mm |

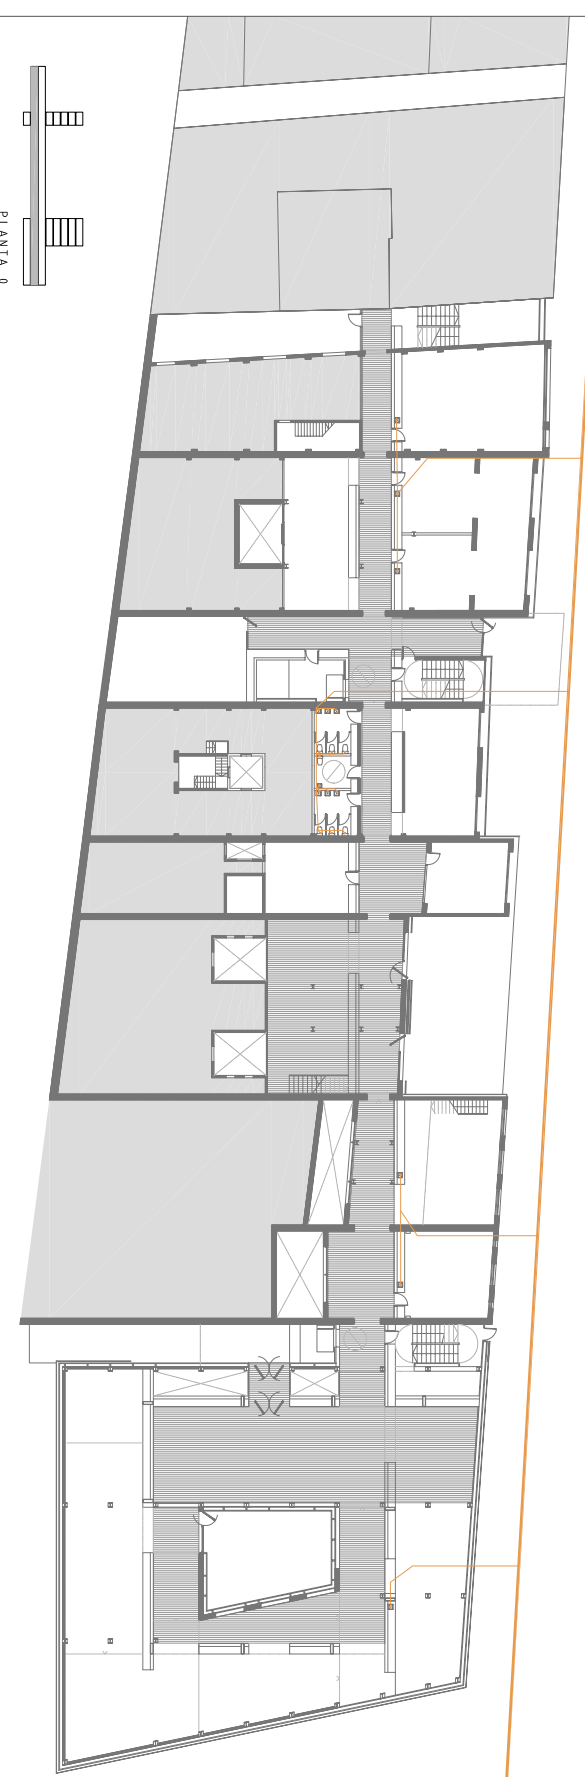

PLANTA 0

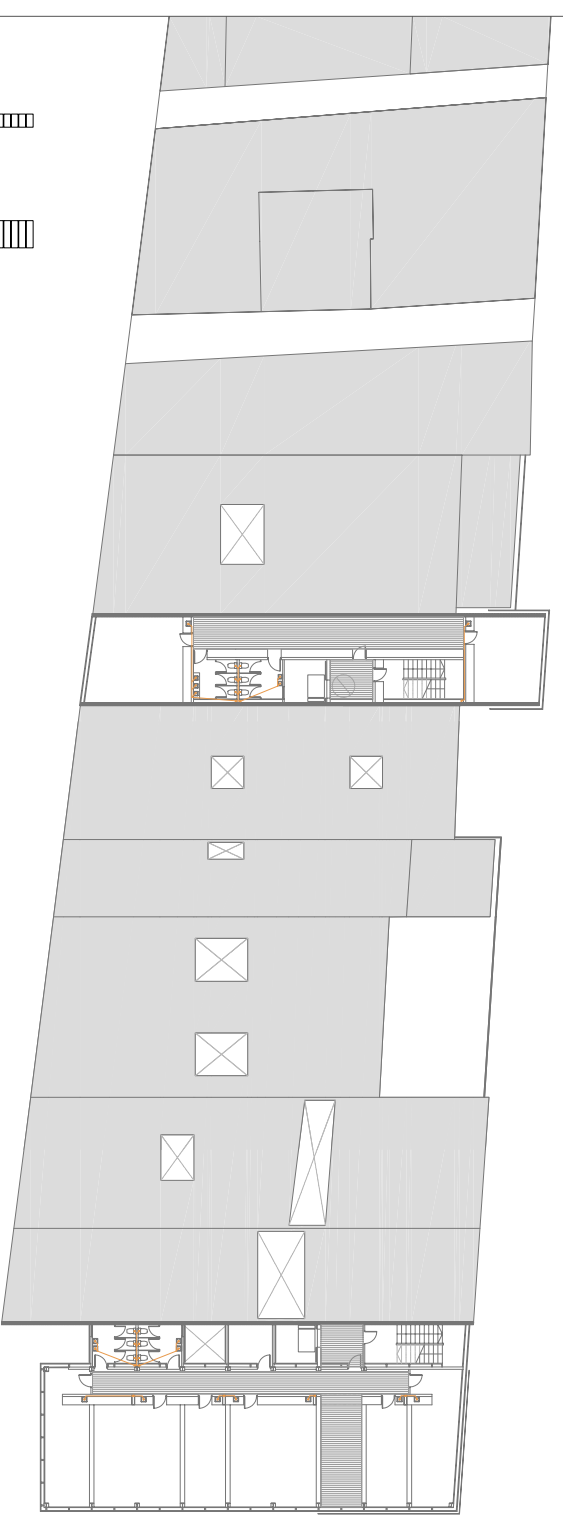

PLANTA +1

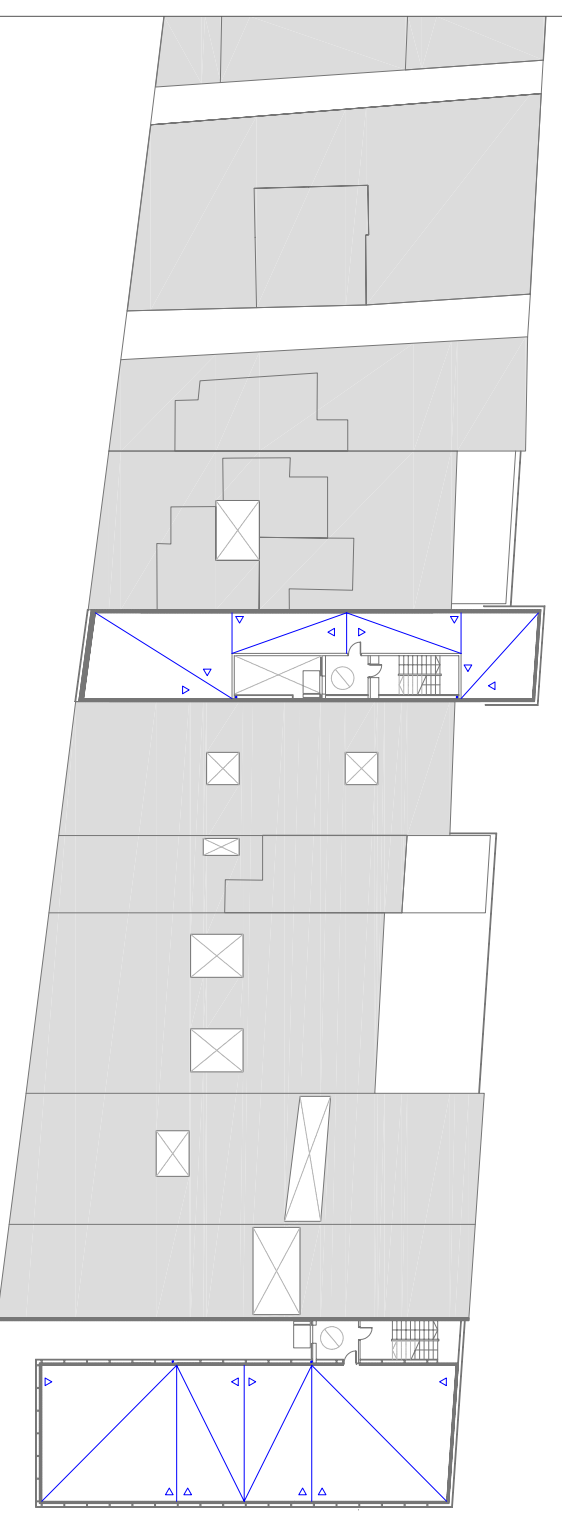

PLANTA COBERTES