



PLANTA SOTERRANI

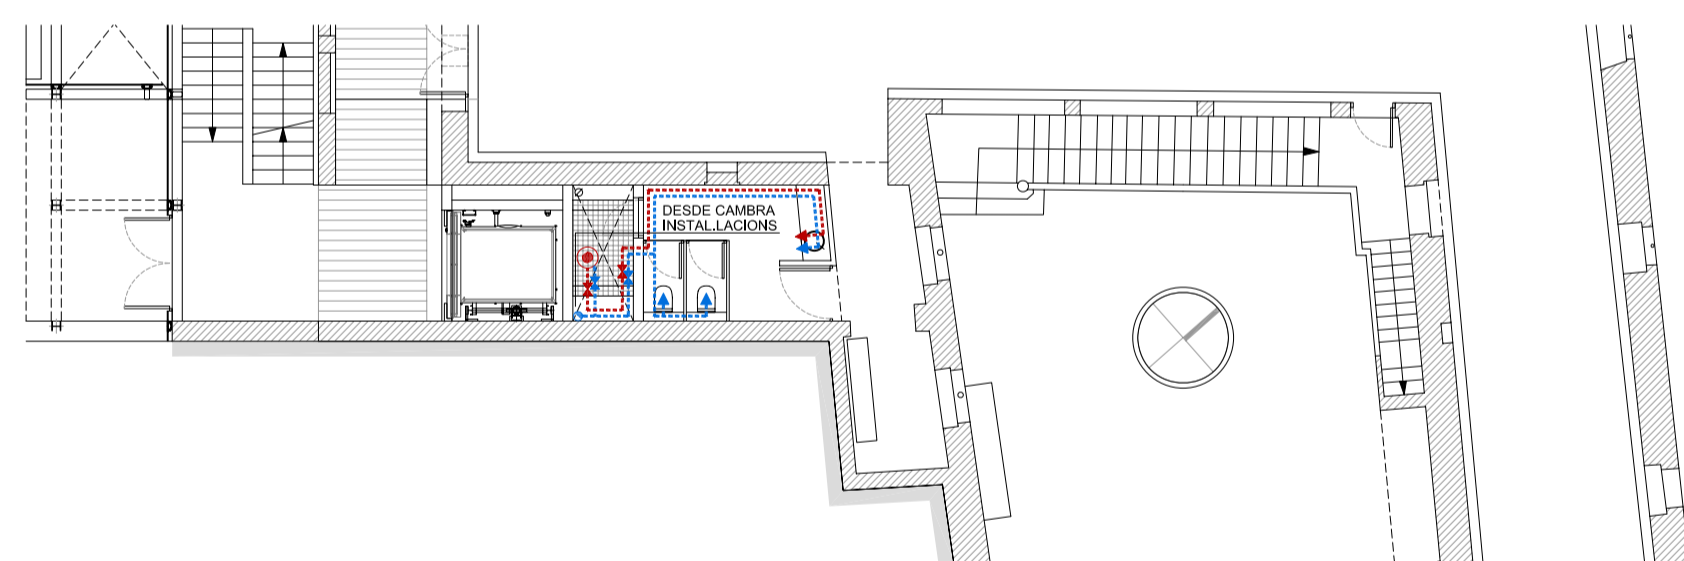


PLANTES PRIMERA I SEGONA


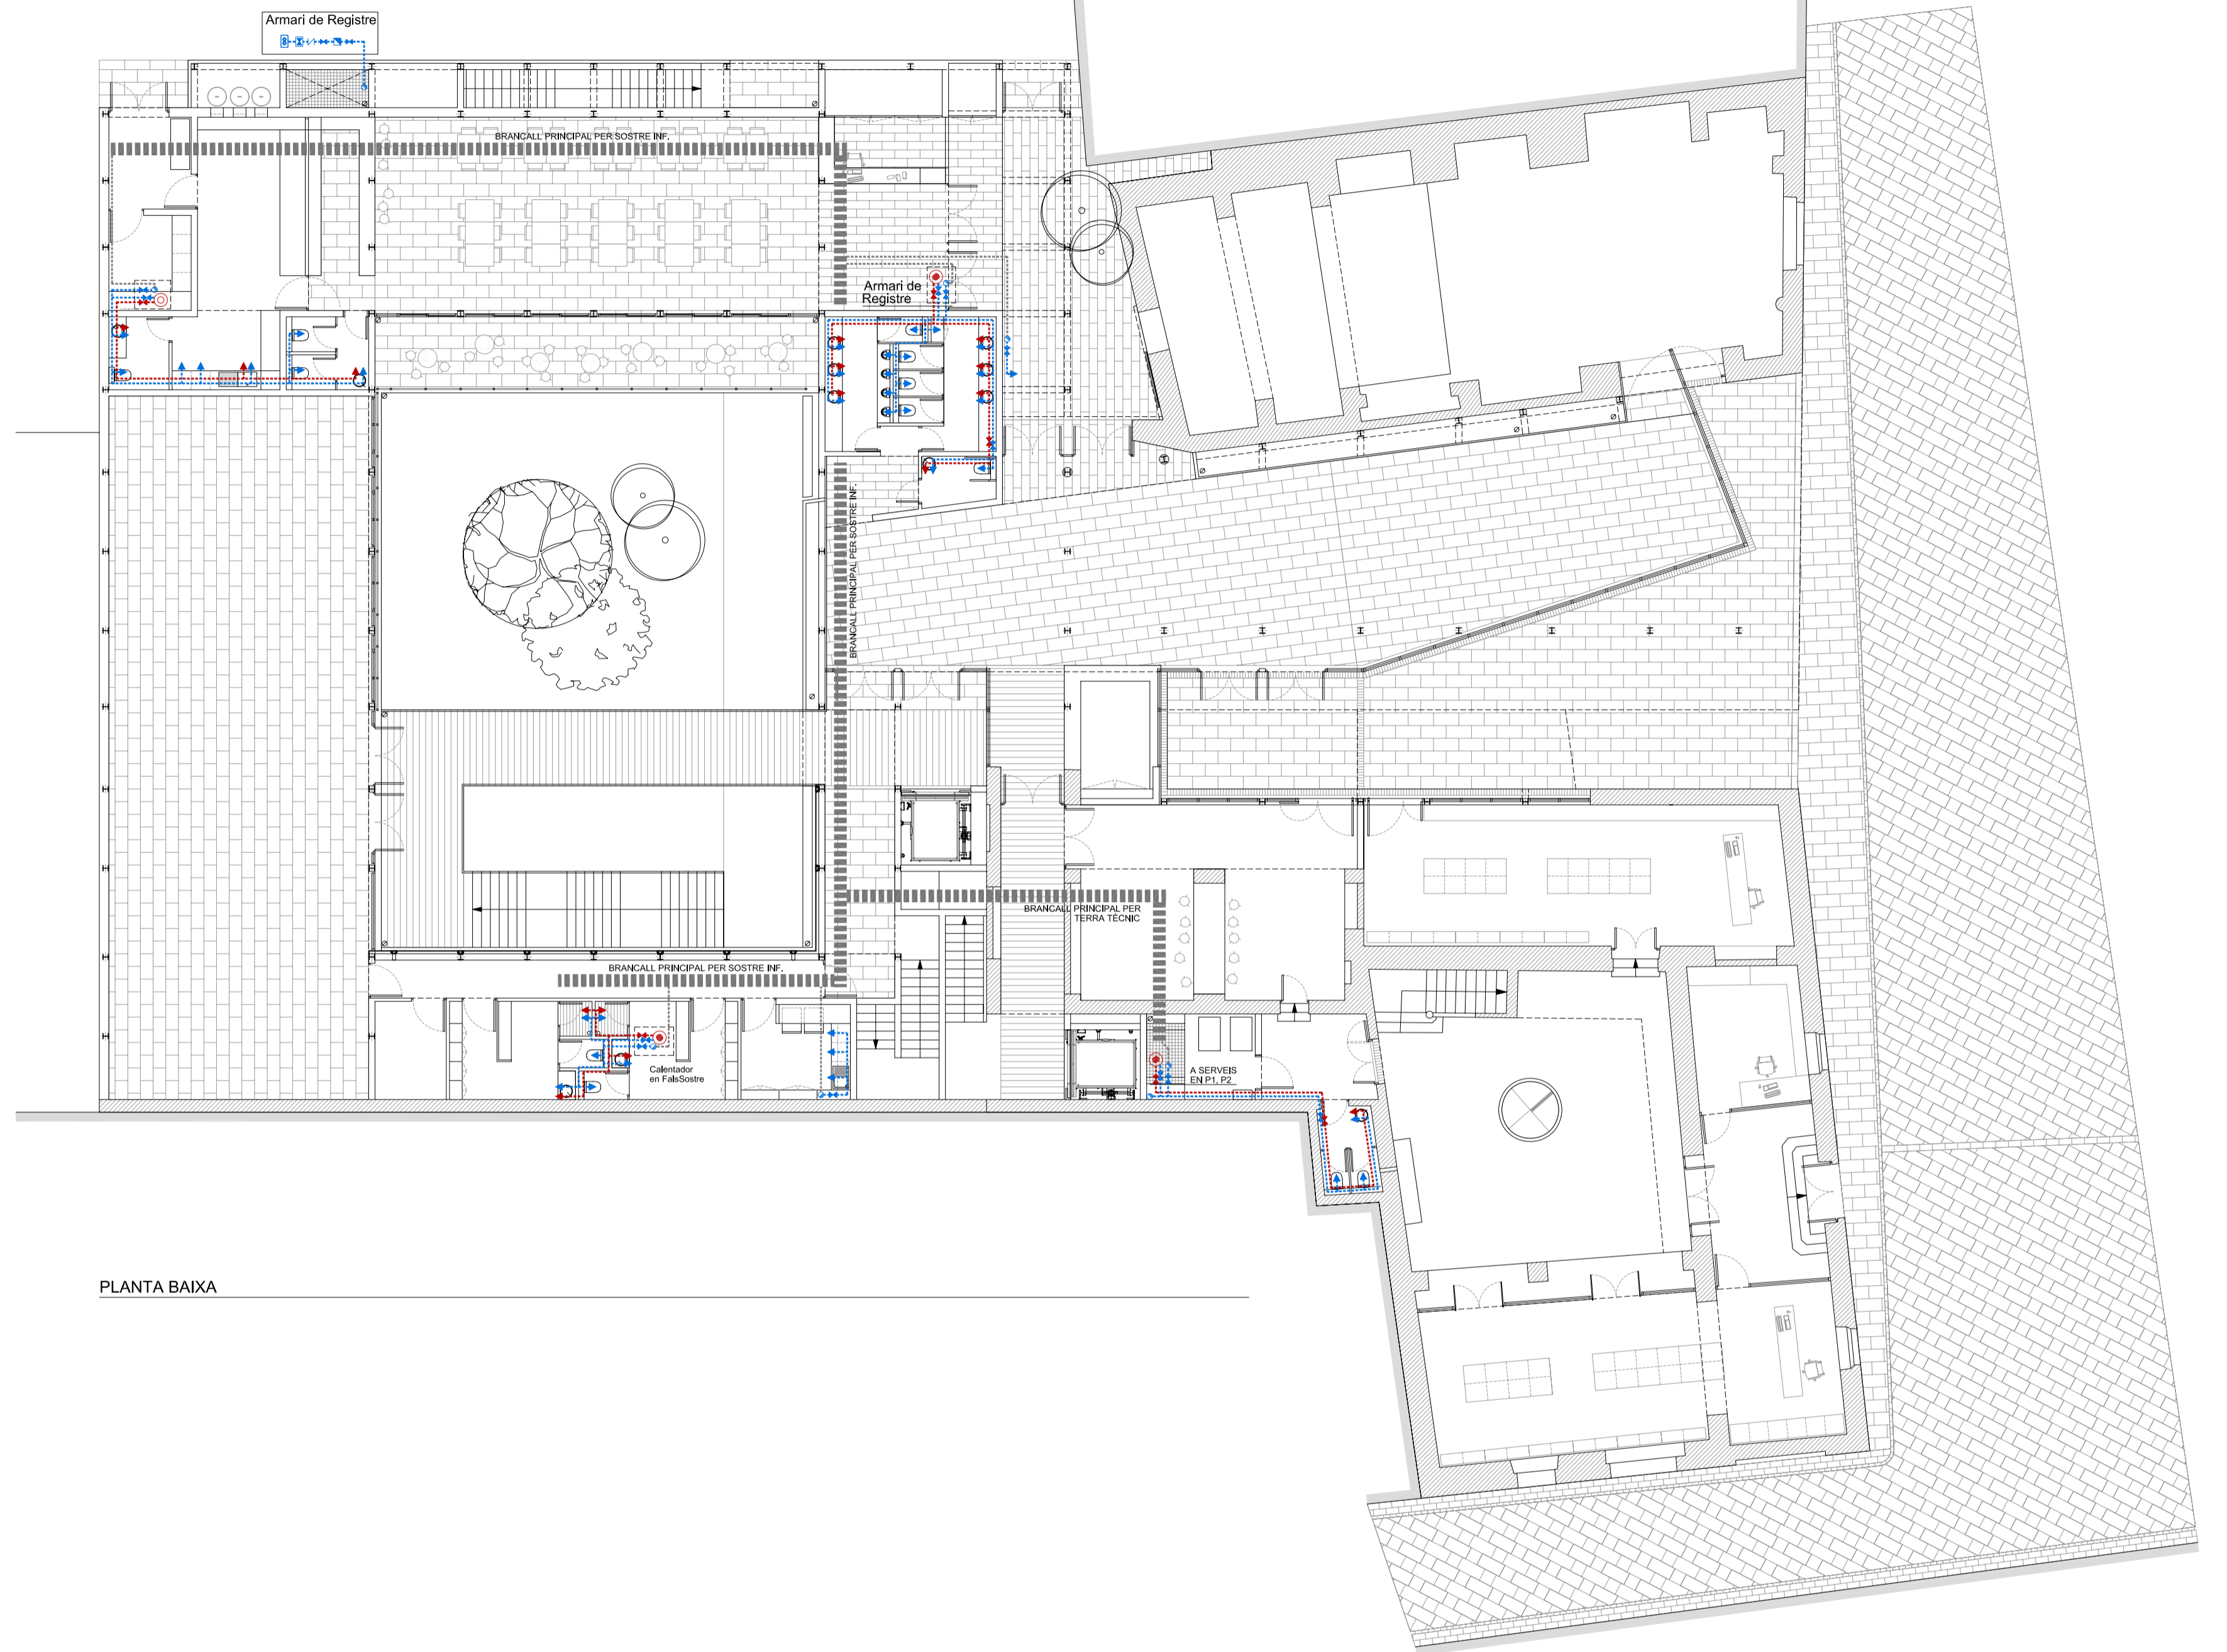


PLANTA BAIXA

ESQUEMA INSTAL·LACIÓ D'AIGUA

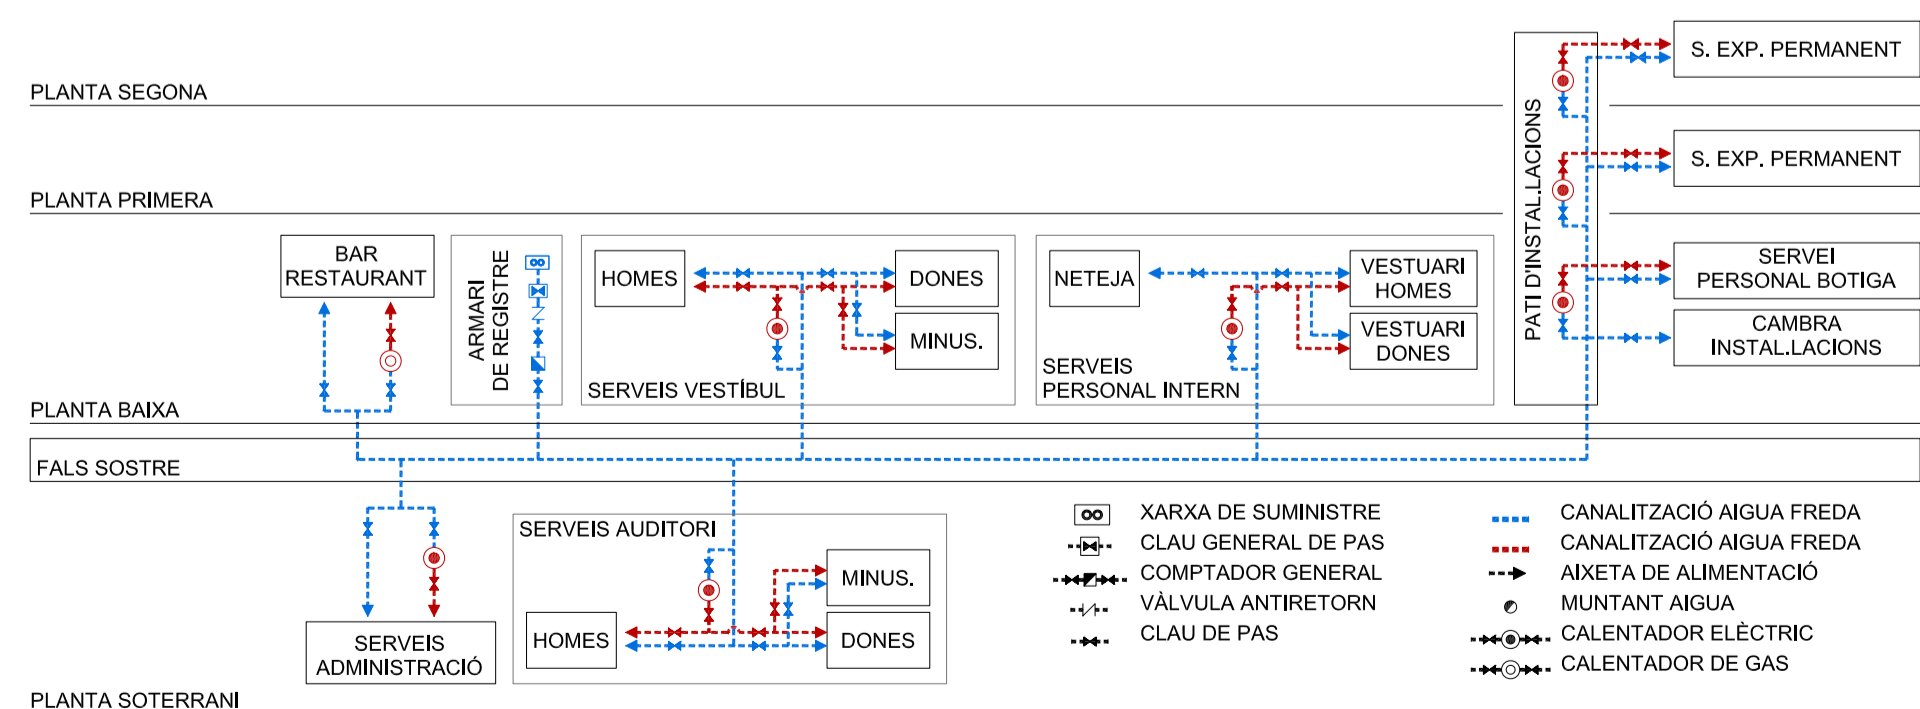

ESQUEMA AIGUA SECCIÓ TRANSVERSAL

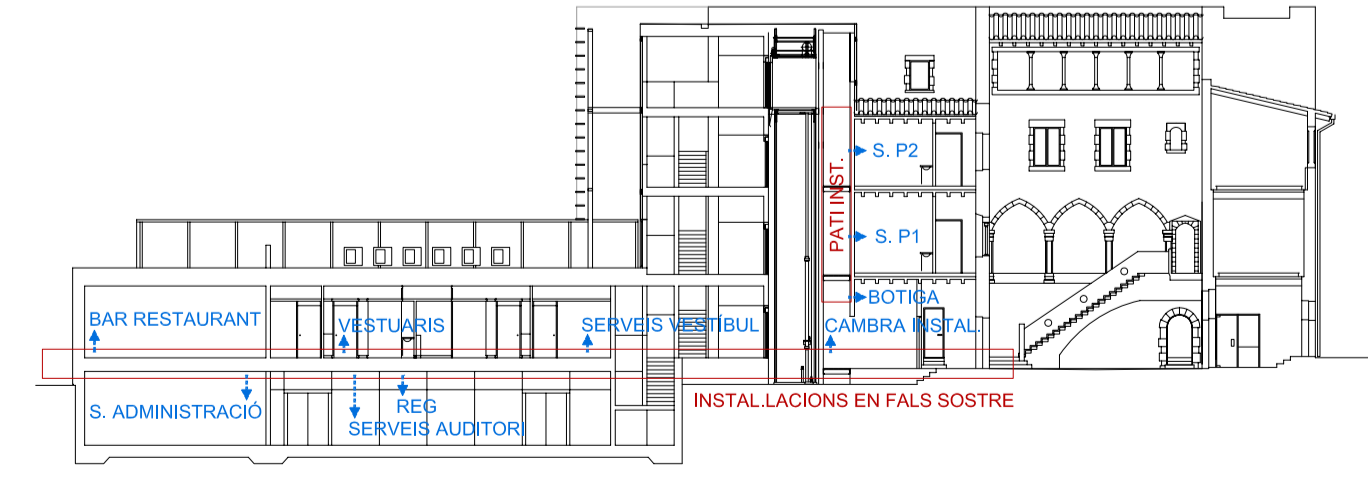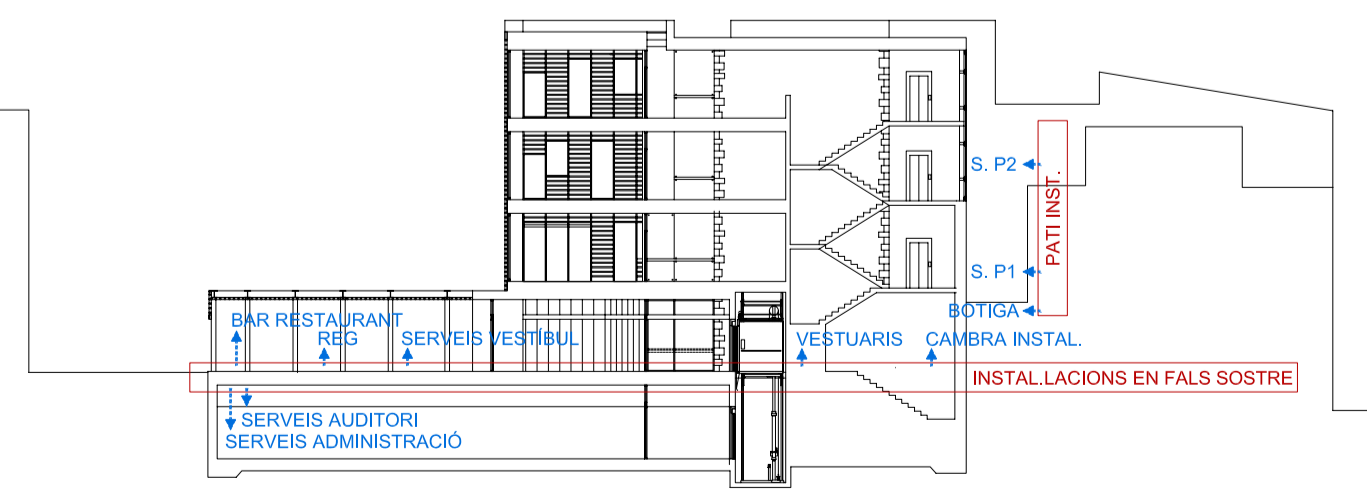

ESQUEMA AIGUA SECCIÓ LONGITUDINAL