



PLANTA SOTERRANI

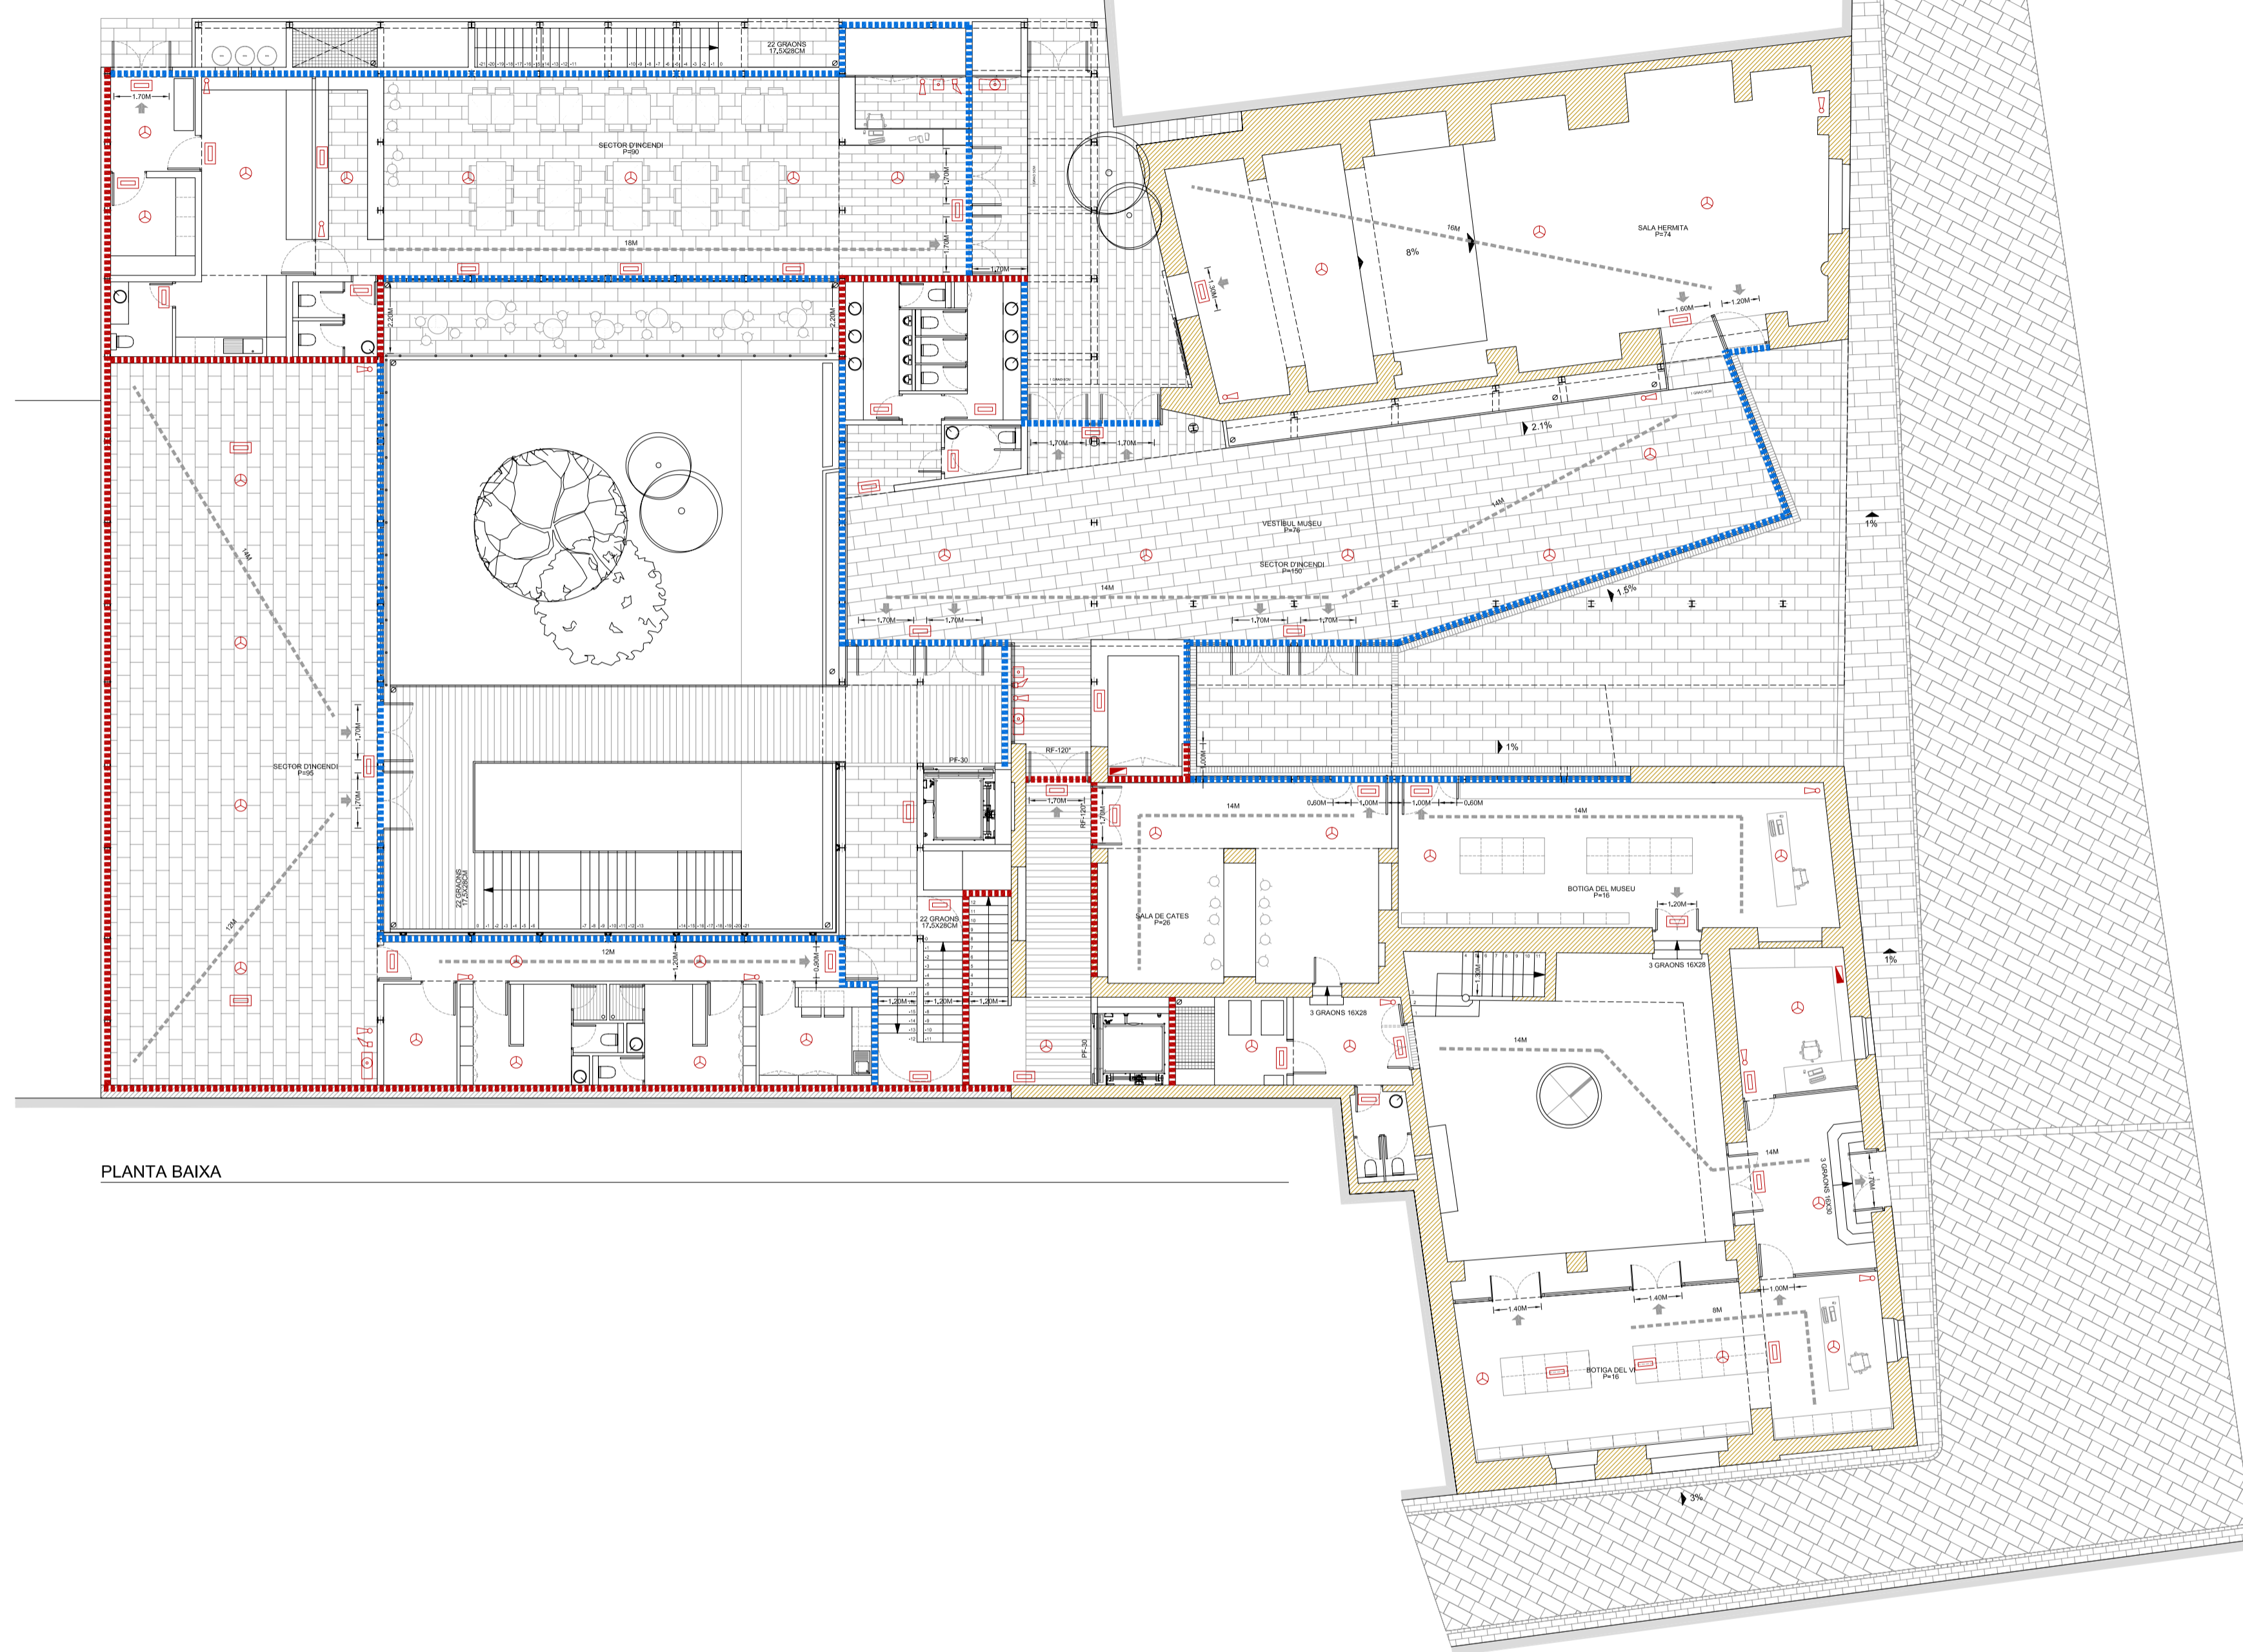

PLANTA BAIXA

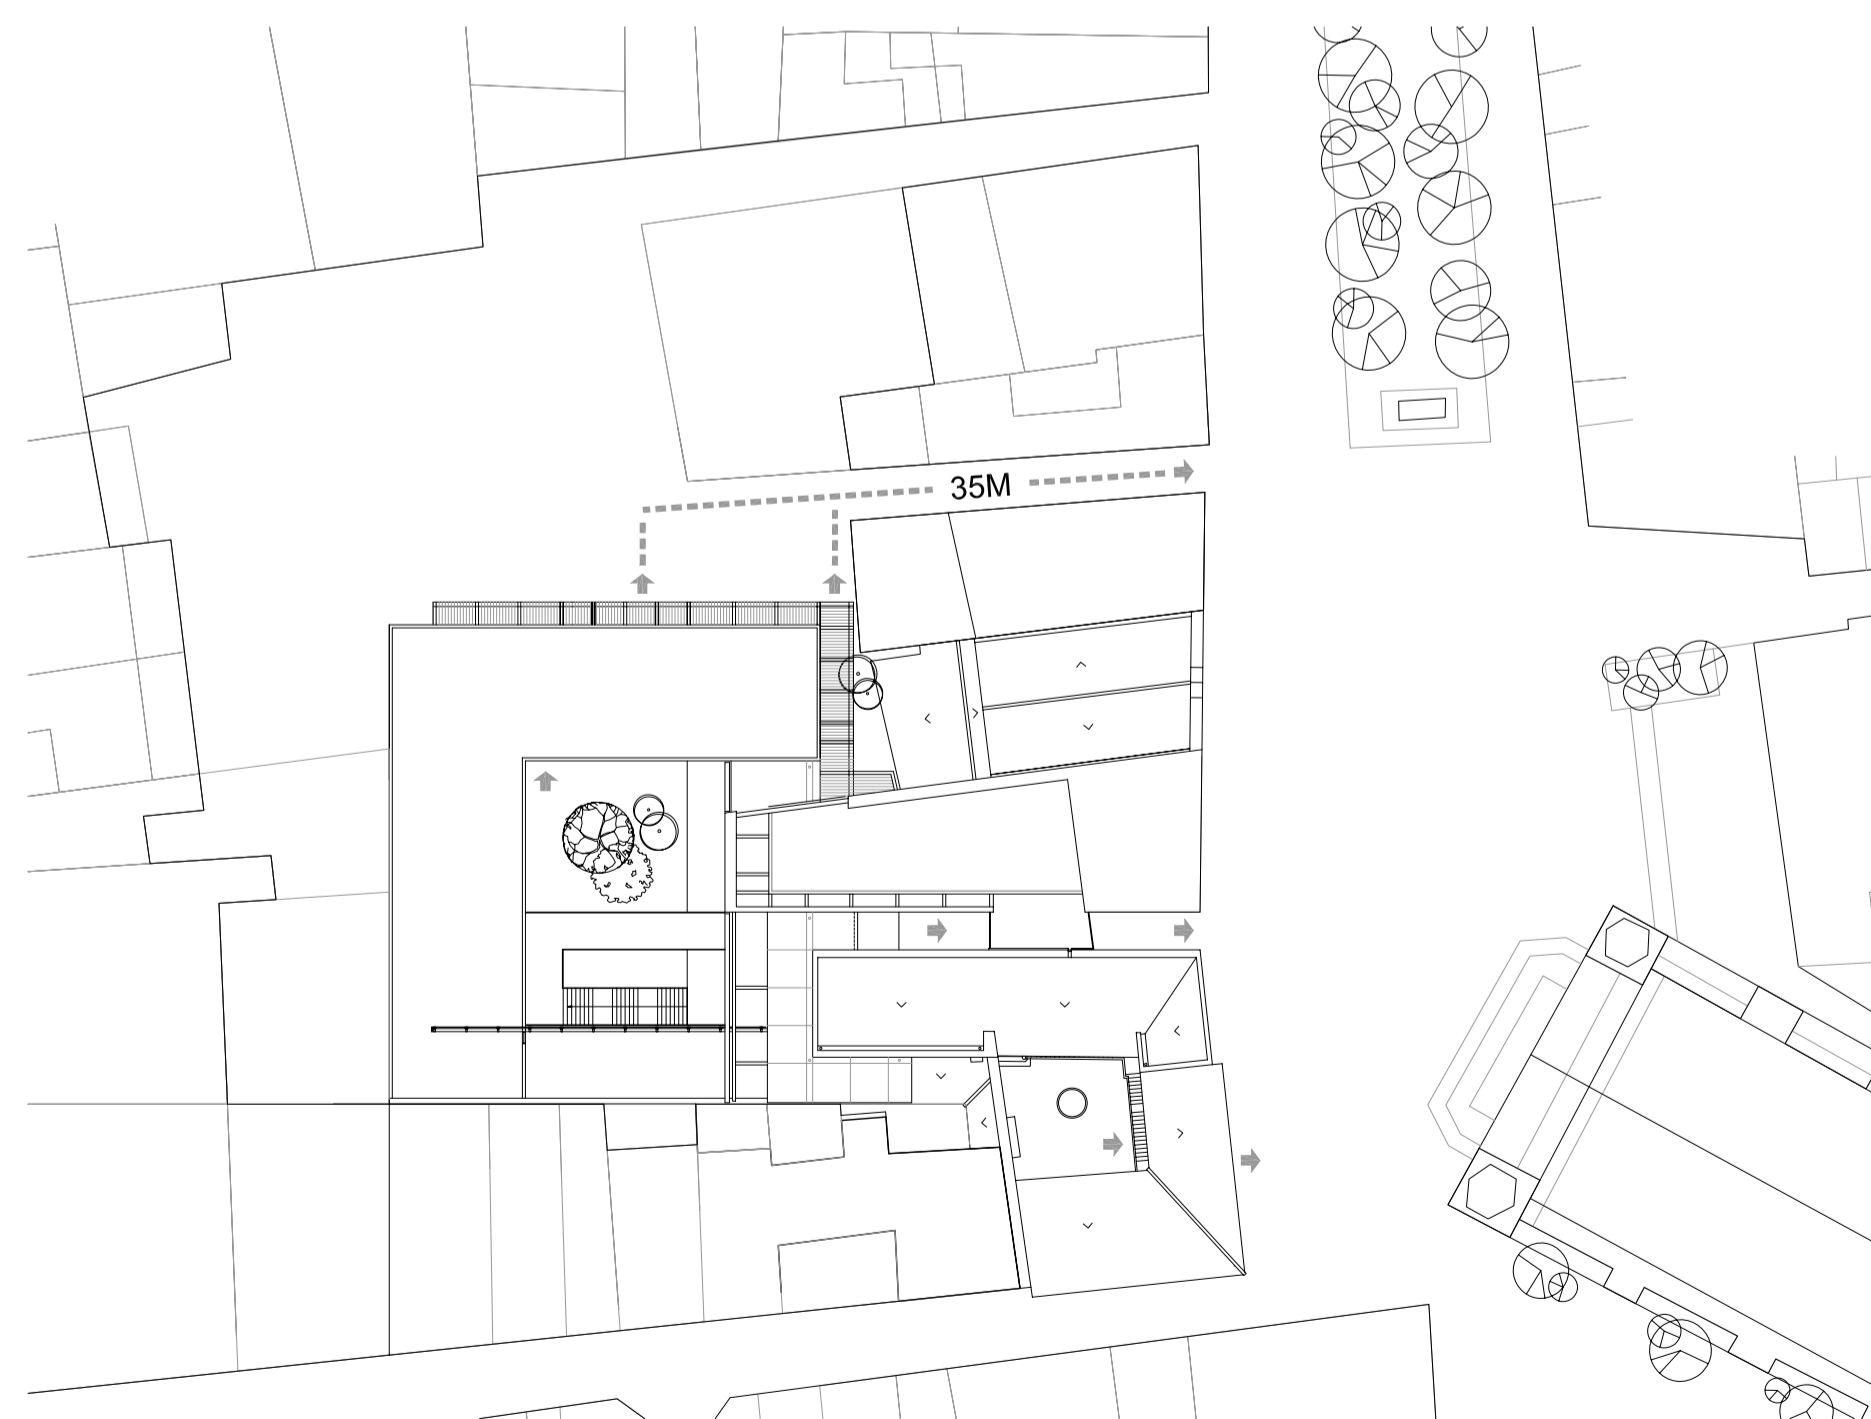

EVACUACIÓ A CARRER



ALÇADES DE EVACUACIÓ

LLEENDA PREVENCIÓ I EXTINCIÓ D'INCENDIS

- | | | | |
|---|------------------------------|---|--|
| ☐ | CENTRALETA SISTEMA D'ALARMA | ☐ | BLOC AUTÒNOM D'ENLLUMENAT D'EMERGENCIA |
| ⊕ | DETECTOR IÒNIC DE FUMS | ☐ | EQUIP MANGUERA IPF-43 DE 25M |
| ⊖ | PULSADOR MANUAL D'ALARMA | ☐ | SECTOR RF-120 |
| ⊗ | SIRENA ALARMA | ☐ | LIMIT SECTOR RF AMB EXTERIOR |
| ⊙ | EXTINTOR 5KG POLS POLIVALENT | ☐ | PORTA RF AMB TANCAMENT ELECTROMAGNÈTIC |