




DETTALL REFORÇ CIMENTACIO
e:1/20

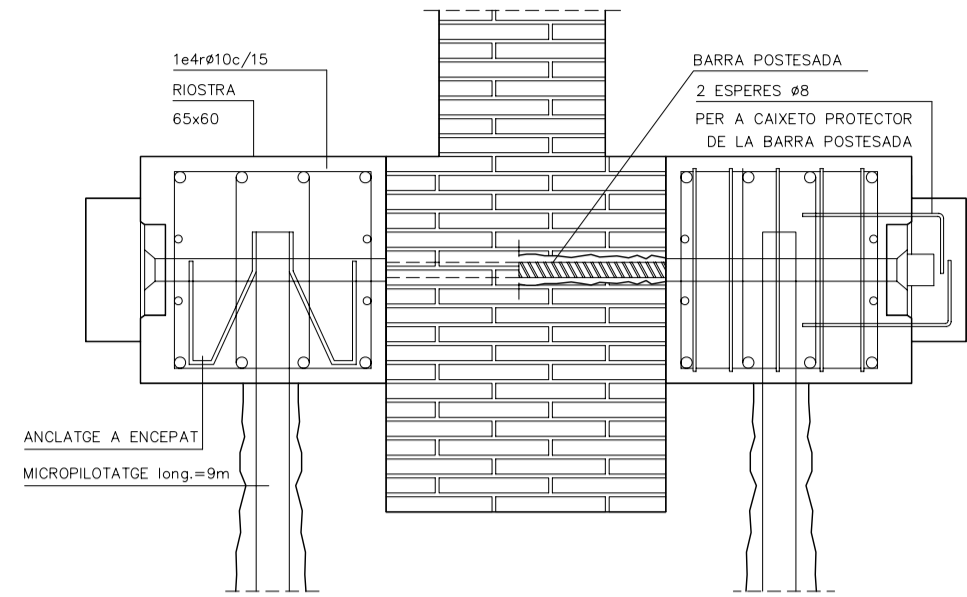


DETTALL ANCLATGE A CIMENTACIO EXISTENT
e:1/15

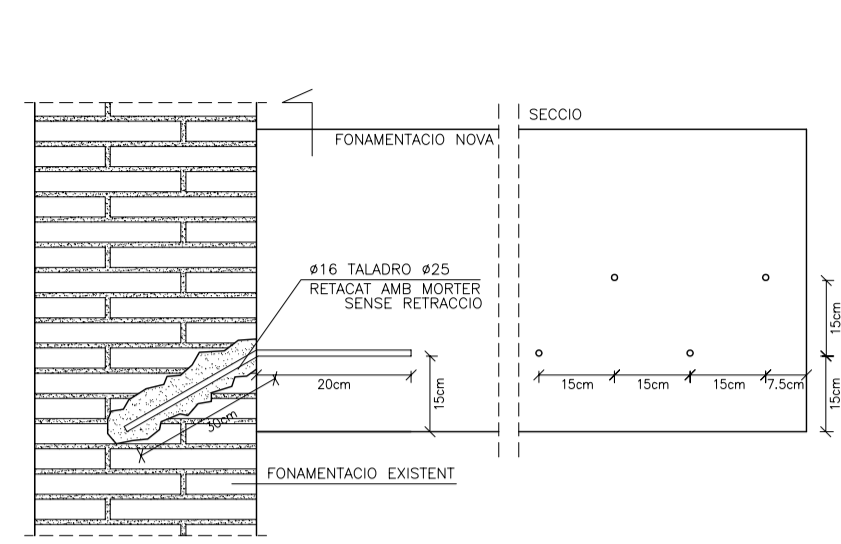


SABATA TIPUS
e:1/20

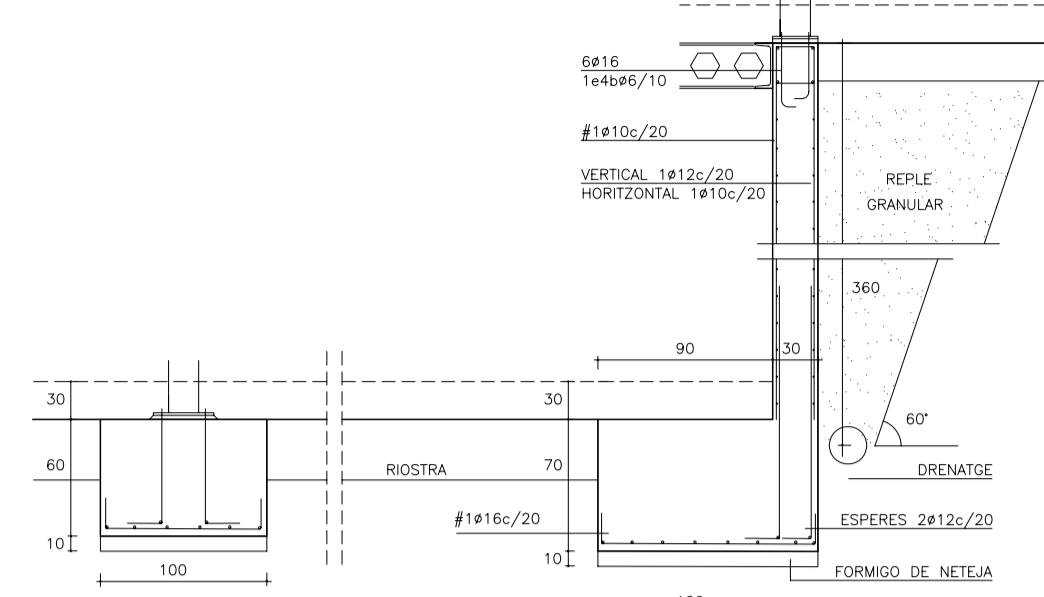


DETTALL RECOLZAMENT DE BIGA A MUR
e:1/15

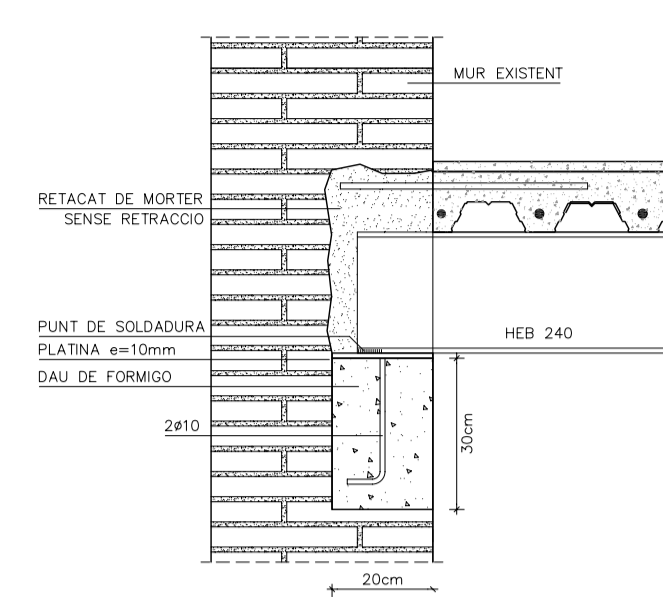



DETTALL ANCLATGE A MUR EXISTENT
e:1/15

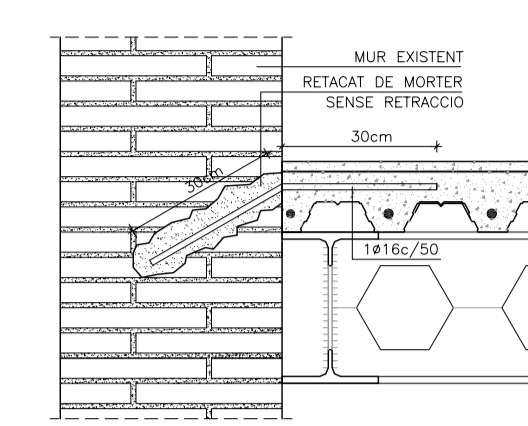


DETTALL GENERAL D'ESTINTOLAMENTS EN MURS EXISTENTS
e:1/15

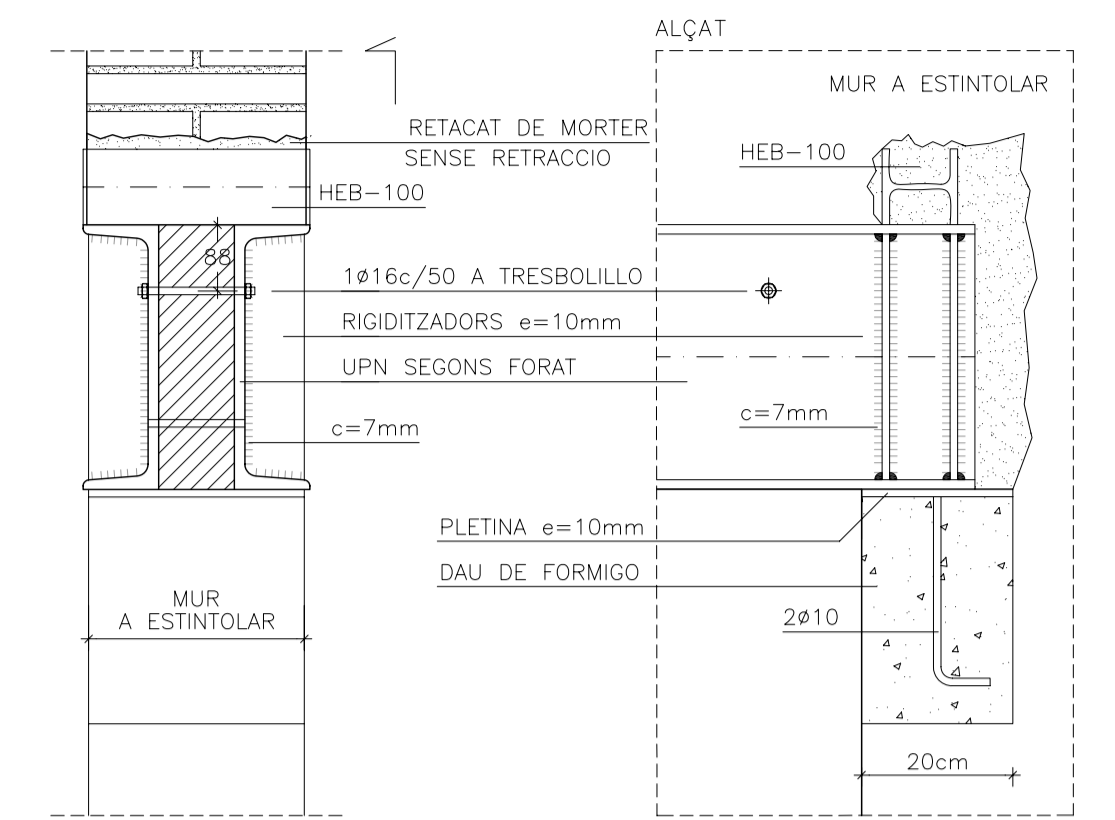


PLACA DE ANCLATGE HEB
E: 1/15

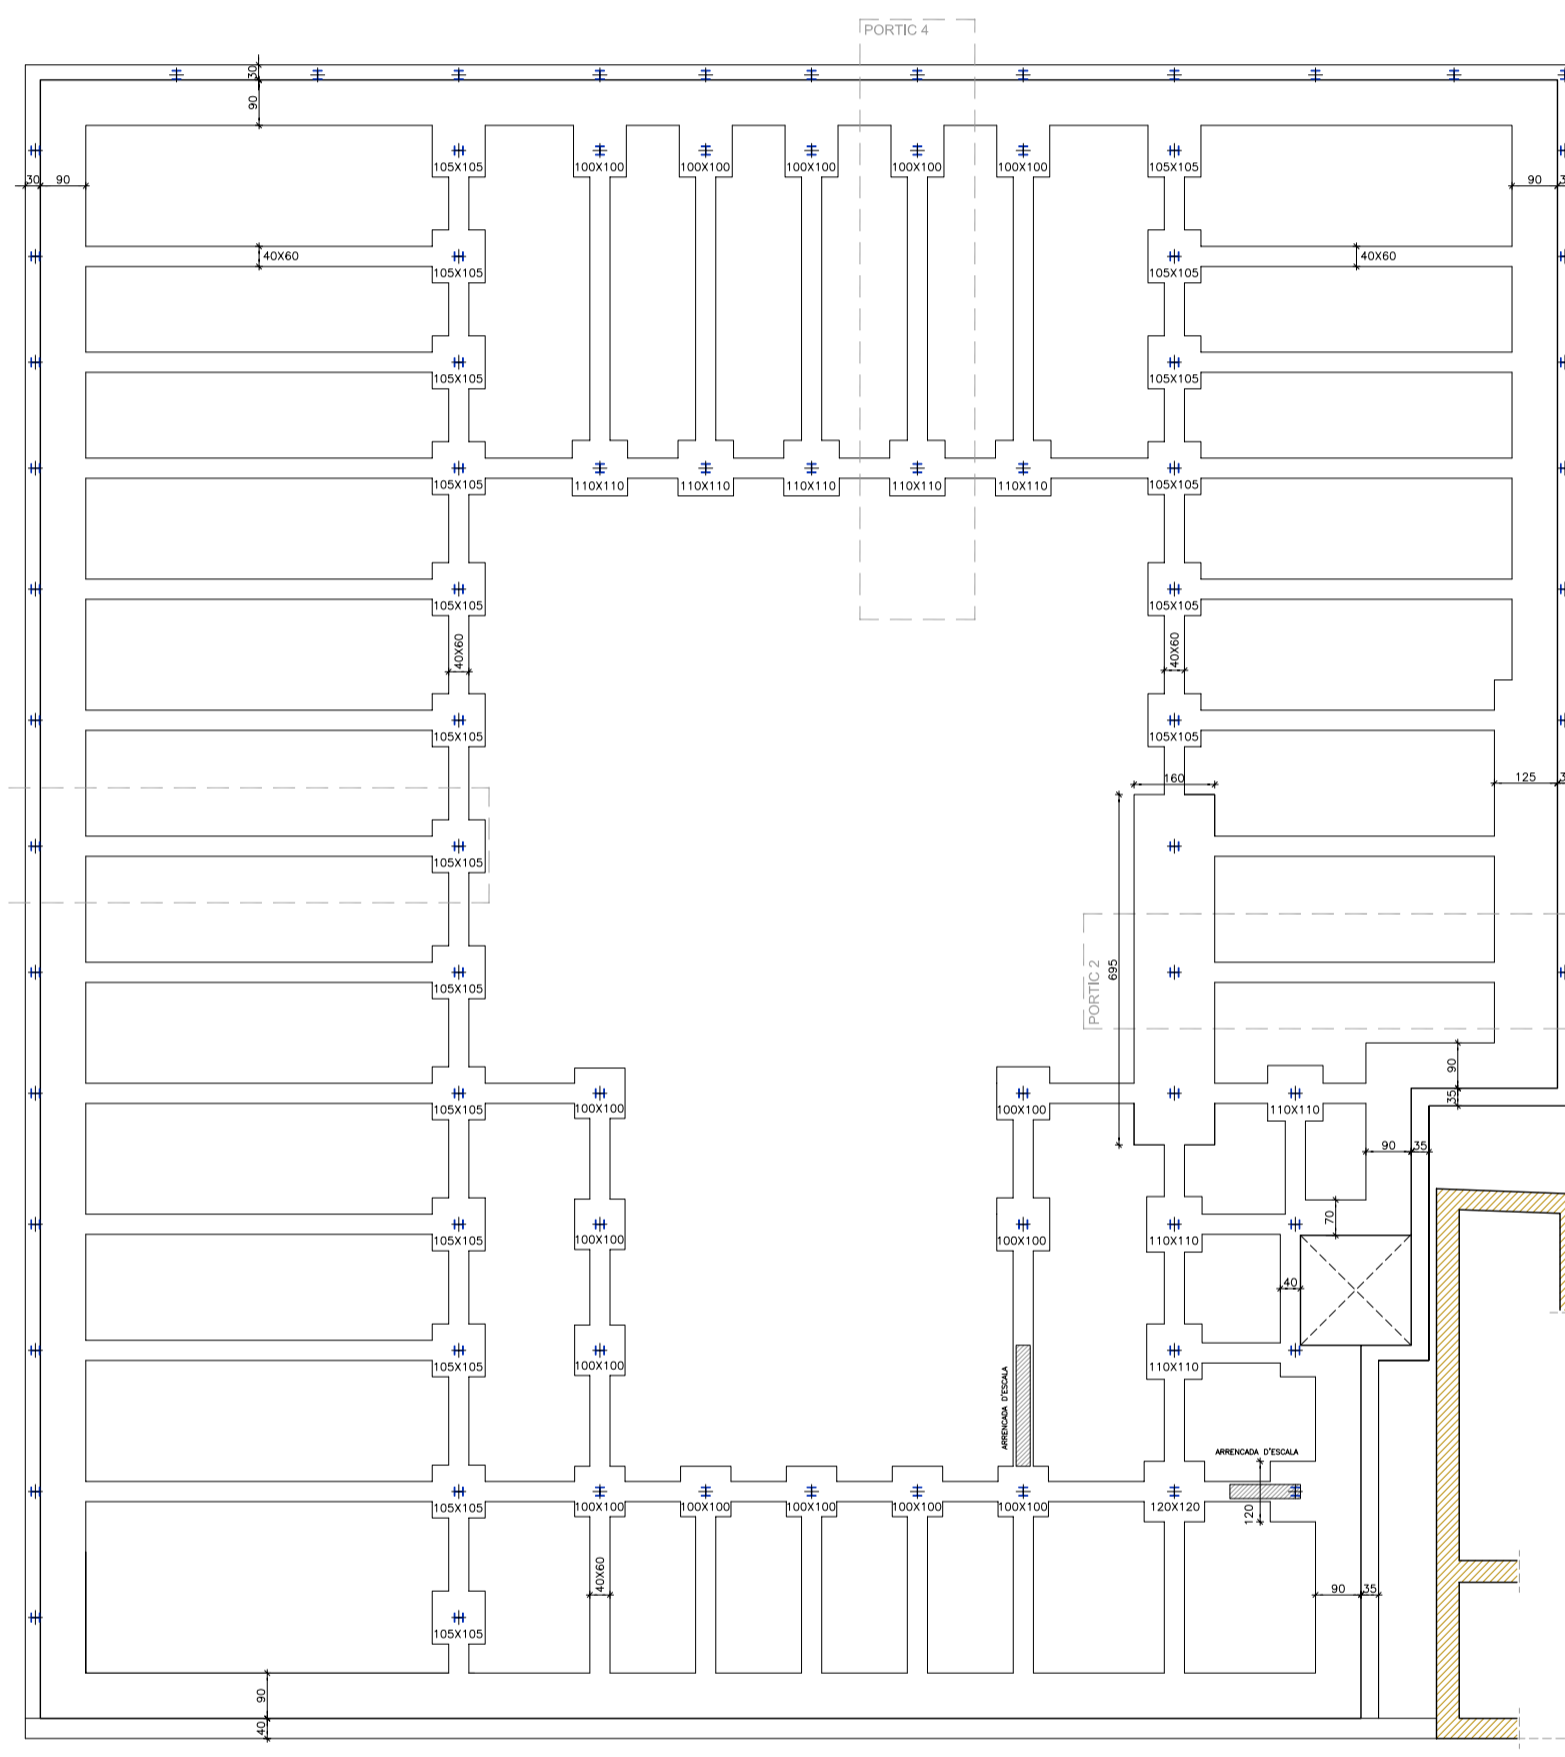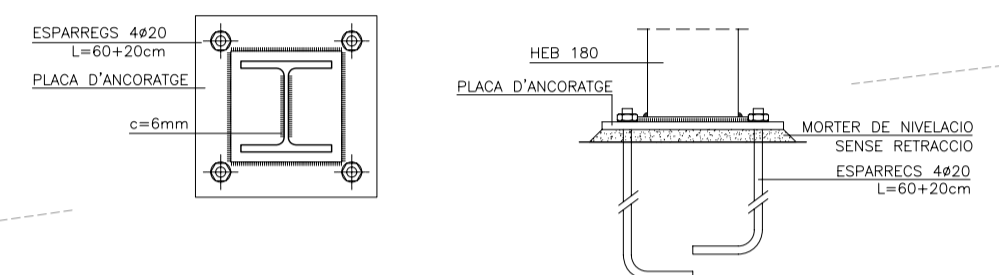


PLANTA SOTERRANI

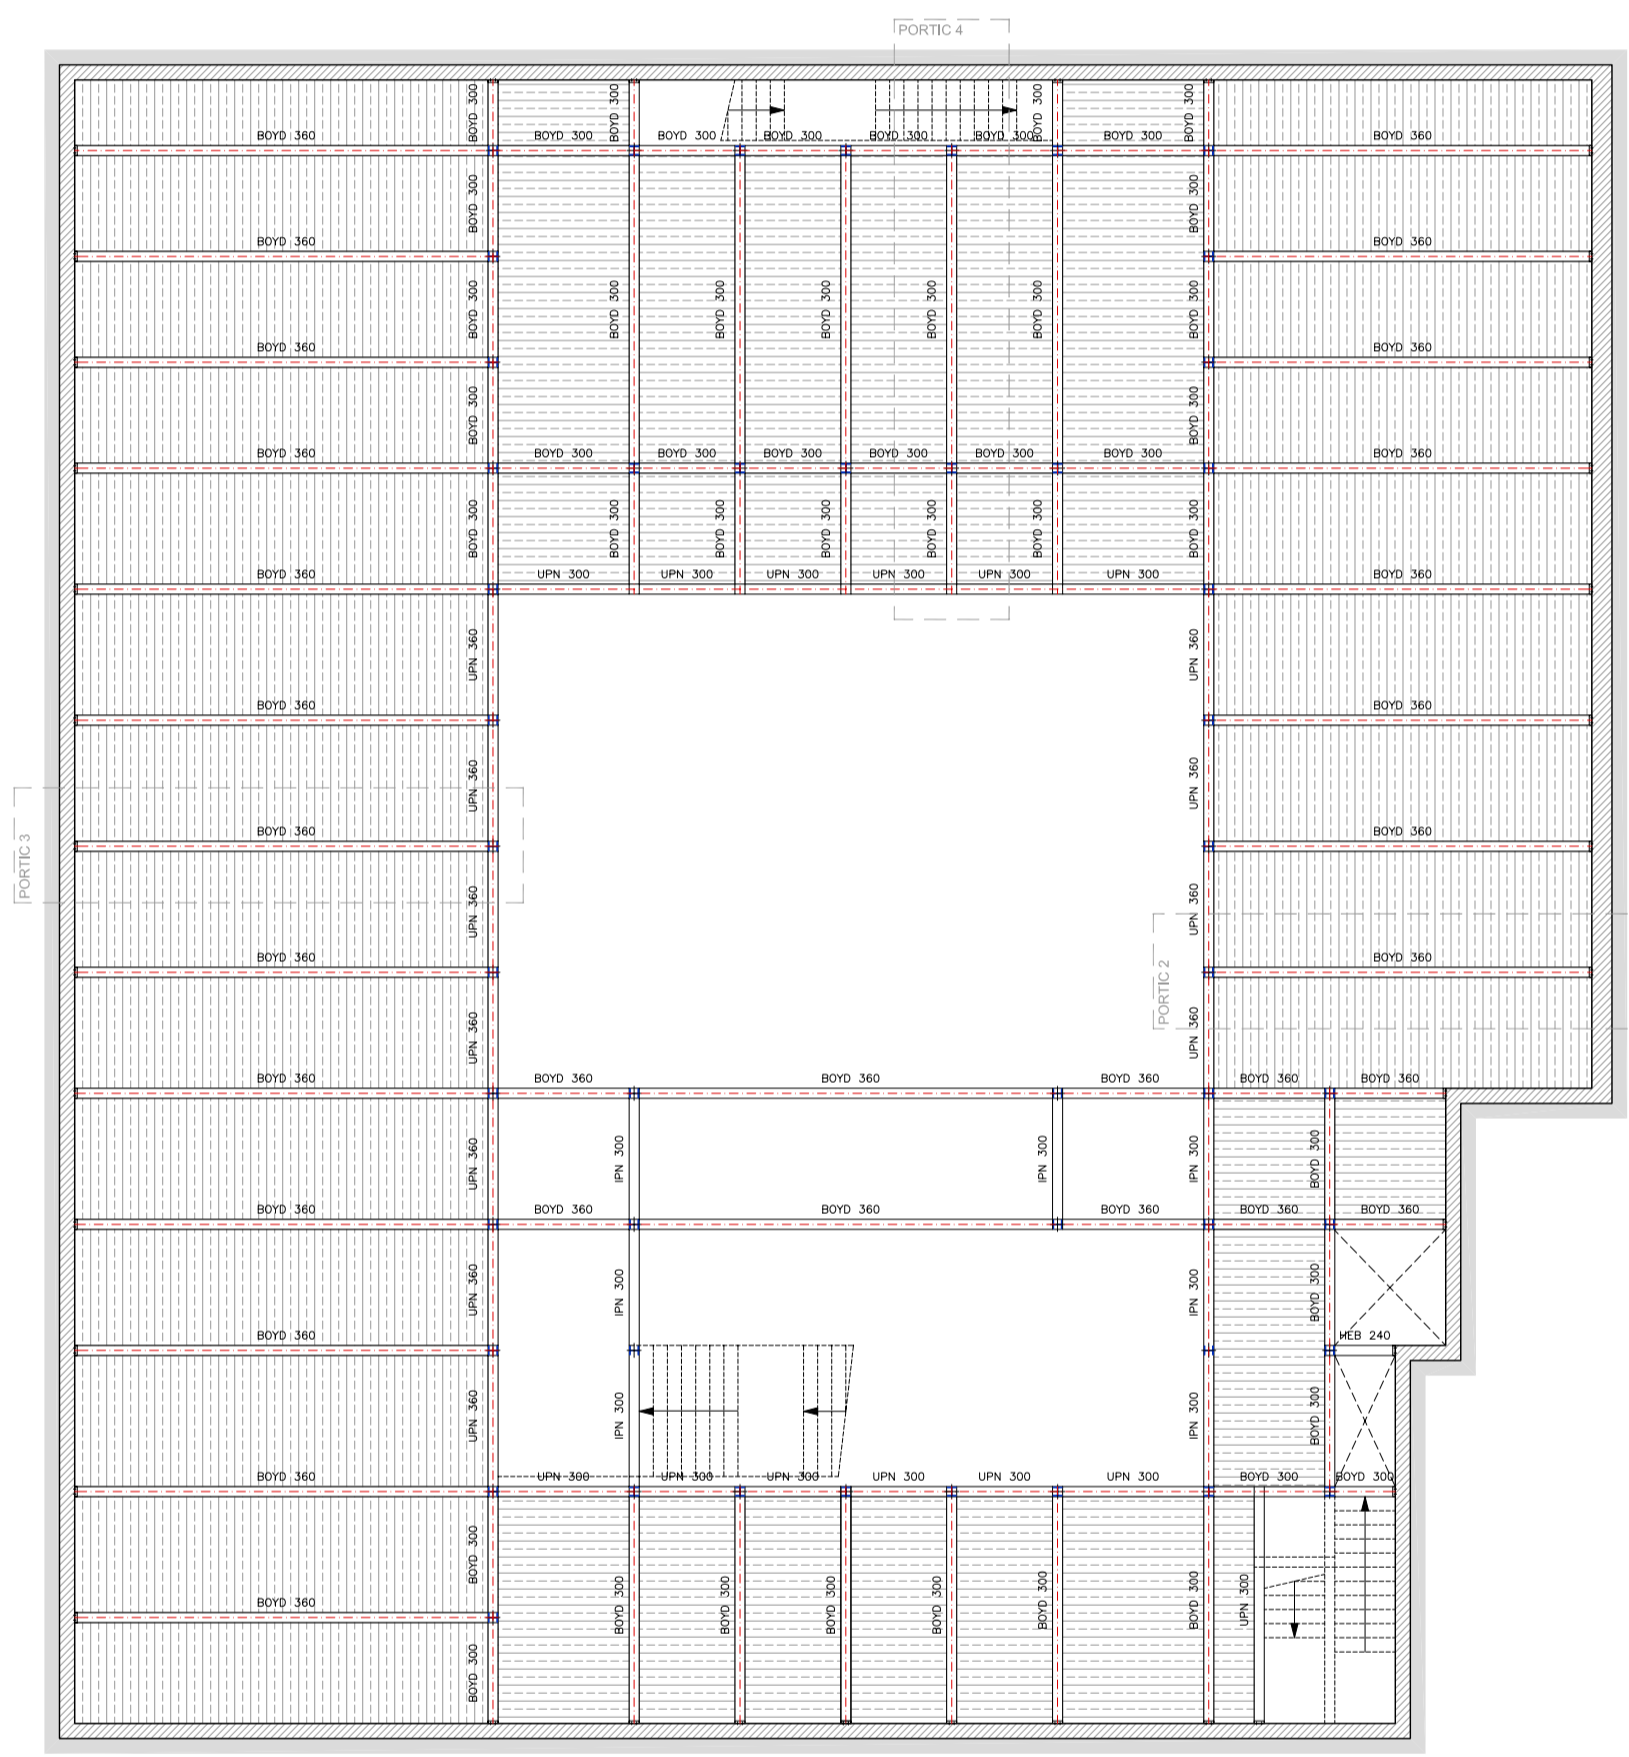

PLANTA SOTERRANI

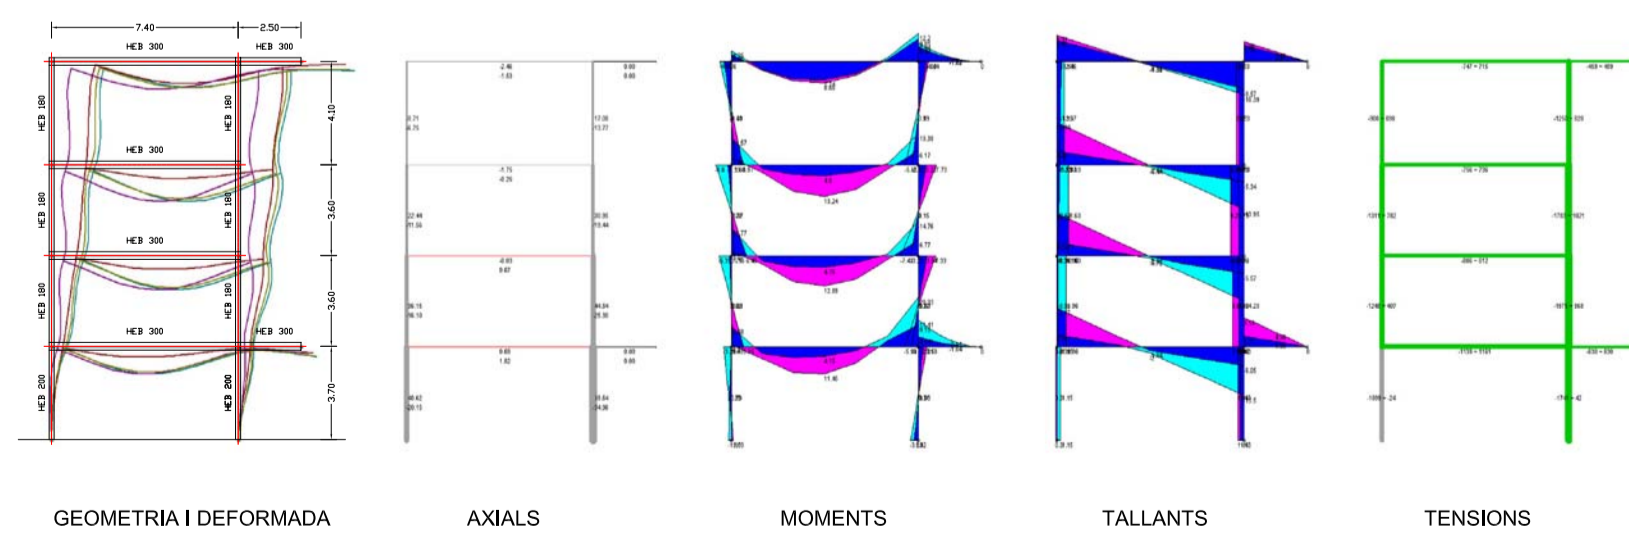

PORTIC 1
INTEREIX: 3.10M

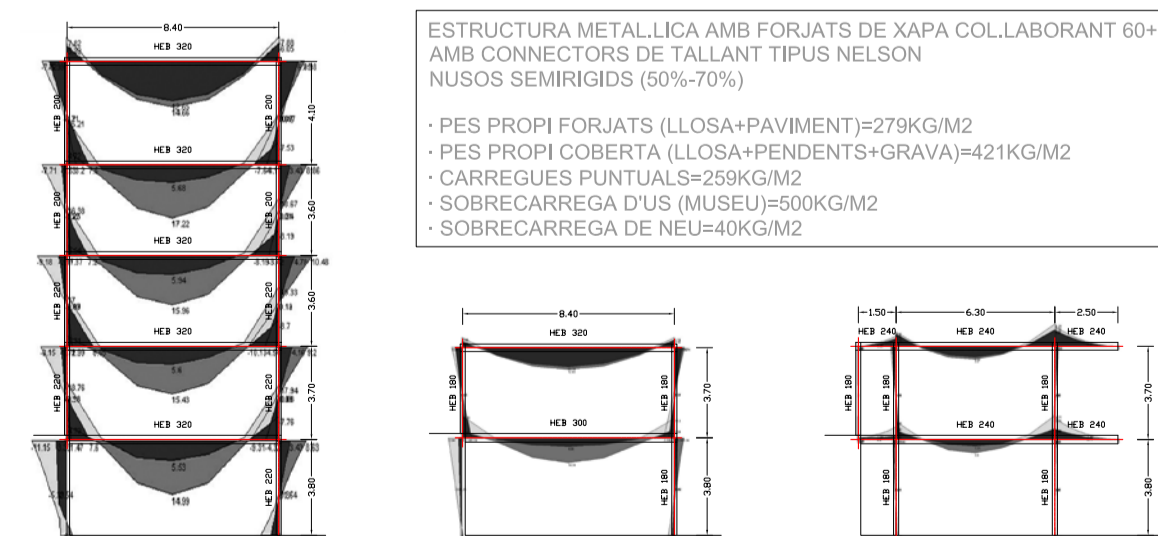


PORTIC 2
INTEREIX: 2.50

PORTIC 3
INTEREIX: 2.50


PORTIC 4
INTEREIX: 2.10

ESTRUCTURA METÀL·LICA AMB FORJATS DE XAPA COL·LABORANT 60+80 AMB CONNECTORS DE TALLANT TIPUS NELSON NUSOS SEMIRIGIDS (50%-70%)

- PES PROPÍ FORJATS (LLOSA+PAVIMENT)=270KG/M2
- PES PROPÍ COBERTA (LLOSA+PENDENTS+GRAVA)=421KG/M2
- CÀRREGUES PUNTUALS=259KG/M2
- SOBRECÀRREGA D'US (MUSEU)=500KG/M2
- SOBRECÀRREGA DE NEU=40KG/M2

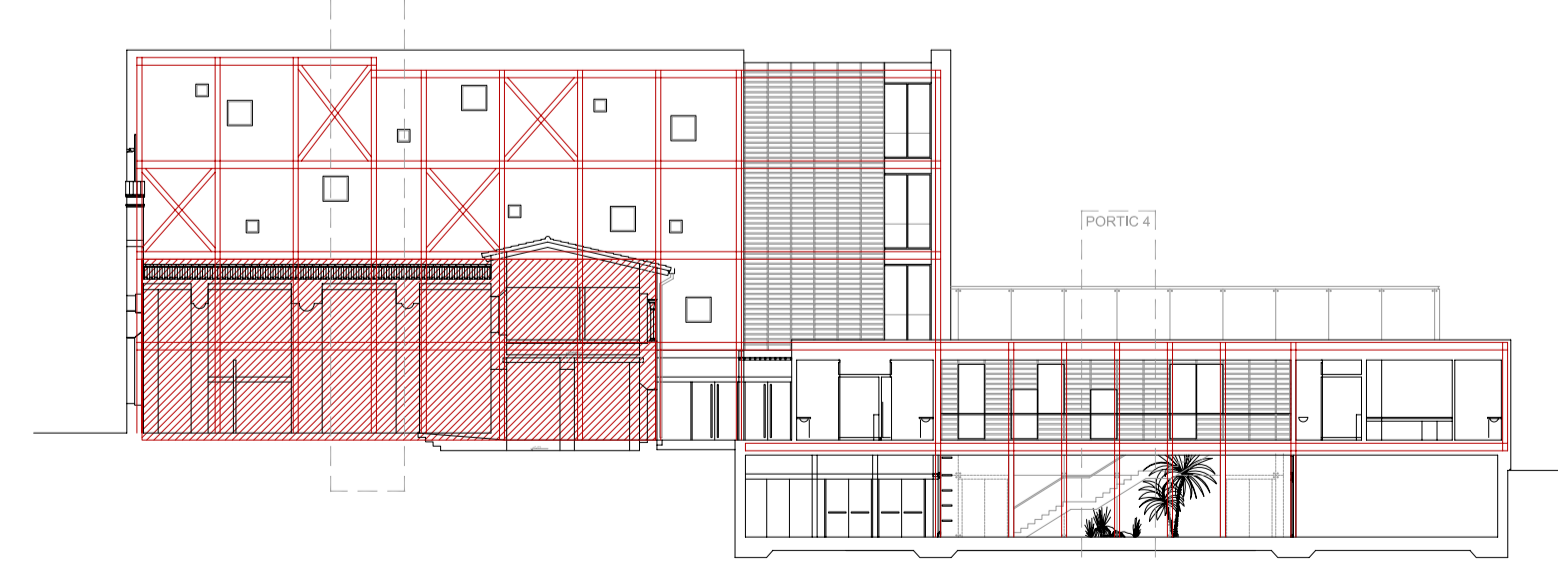

ESQUEMA
SECCIO LONGITUDINAL

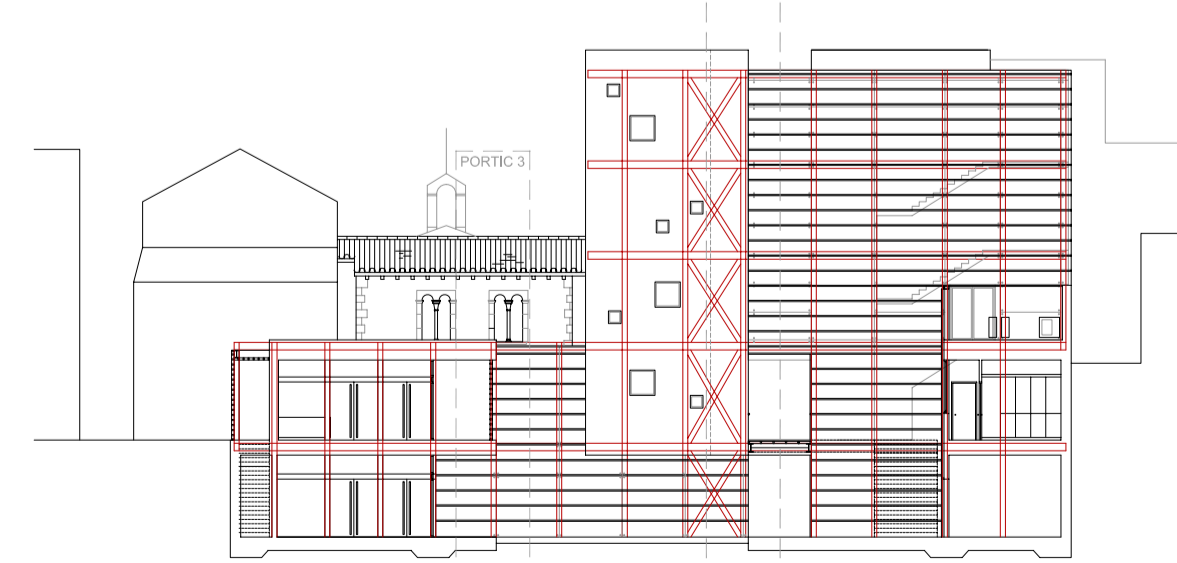

ESQUEMA
SECCIO TRANSVERSAL