


PLANTA PRIMERA 512,50 M² ÚTILS

MUSEU DEL VI (EXPOSICIÓ PERMANENT)

MUSEU DEL VI (EXPOSICIÓ PERMANENT)		ESPais DE SUPORT	
A. SALA DEL PALAU	223,90	1. MAGATZEM	3,10
B. SALA NOVA	176,05	2. PATI INSTAL·LACIONS	3,25
C. SALA DE LA TORRE	39,25	3. COBERTA INSTAL·LACIONS*	59,40
D. DESCANS DE PATI SUD	16,75		
E. DESCANS DE PATI GÒTIC	9,55		
F. SERVEIS	10,00		

ESPais DE CIRCULACIÓ	
4. PASSERA EXTERIOR*	42,45
5. PLATAFORMA D'ACORD	30,65
6. ACCES A COBERTA*	12,60

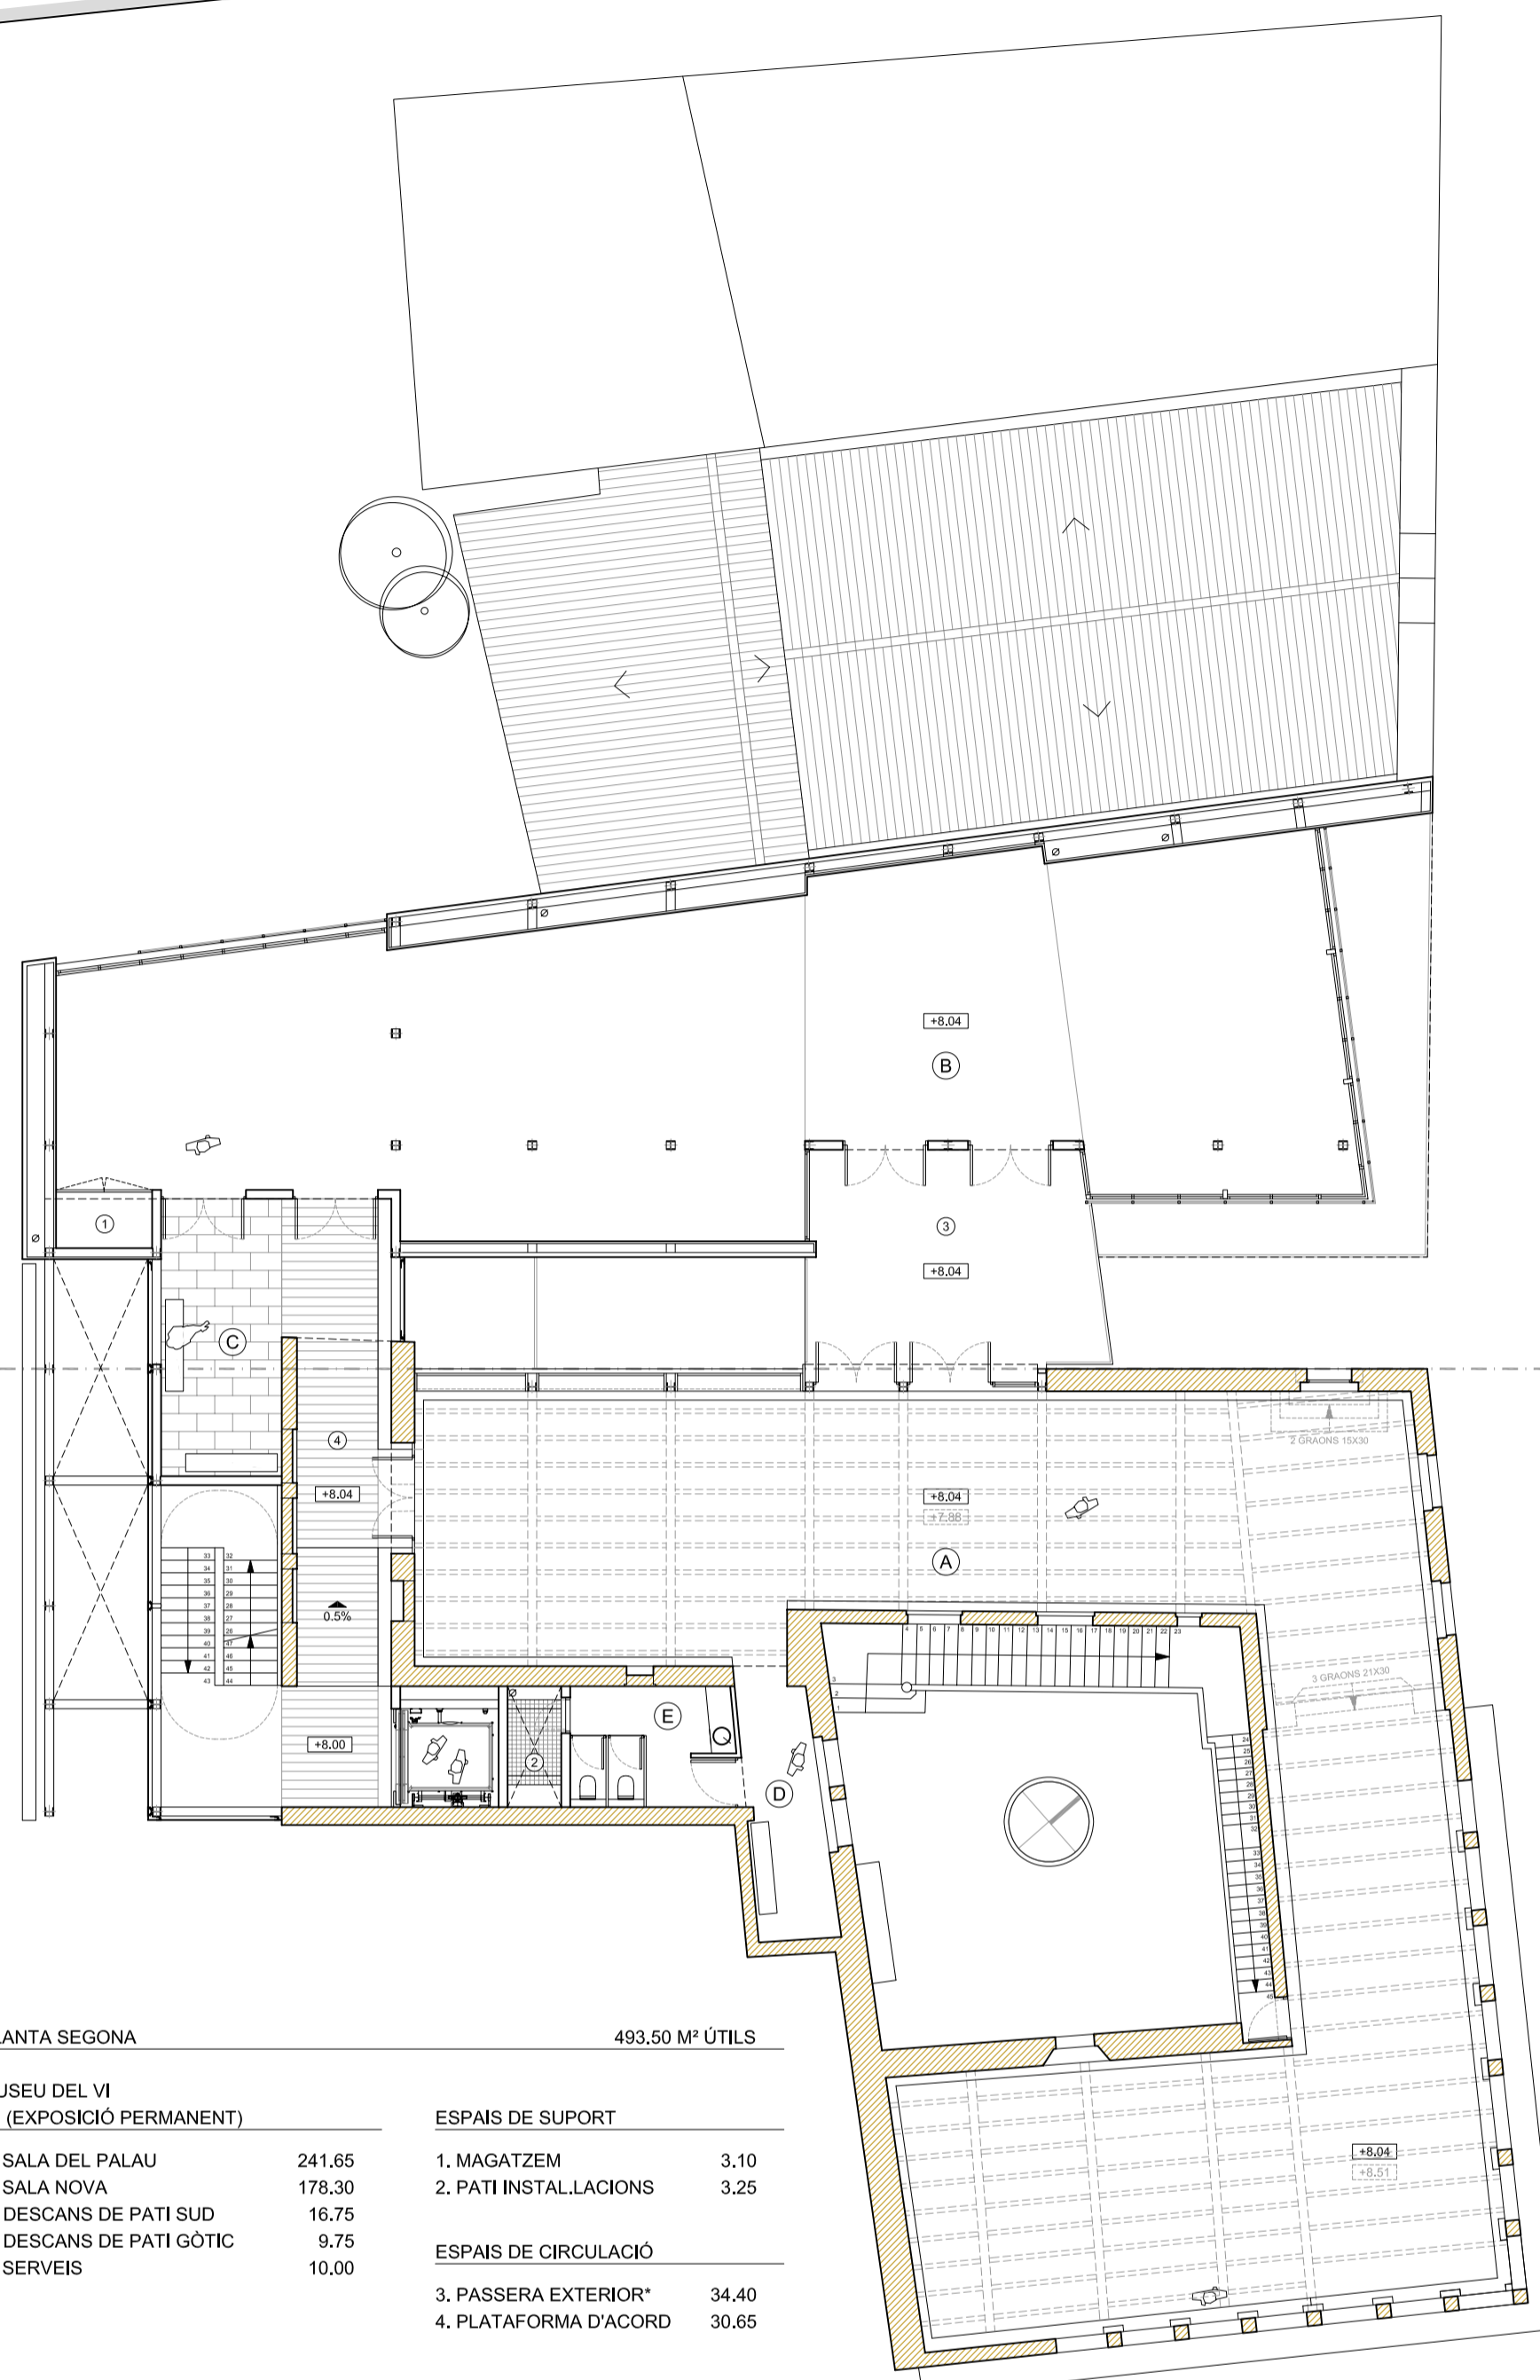


PLANTA SEGONA 493,50 M² ÚTILS

MUSEU DEL VI (EXPOSICIÓ PERMANENT)

MUSEU DEL VI (EXPOSICIÓ PERMANENT)		ESPais DE SUPORT	
A. SALA DEL PALAU	241,65	1. MAGATZEM	3,10
B. SALA NOVA	178,30	2. PATI INSTAL·LACIONS	3,25
C. DESCANS DE PATI SUD	16,75		
D. DESCANS DE PATI GÒTIC	9,75		
E. SERVEIS	10,00		

ESPais DE CIRCULACIÓ	
3. PASSERA EXTERIOR*	34,40
4. PLATAFORMA D'ACORD	30,65

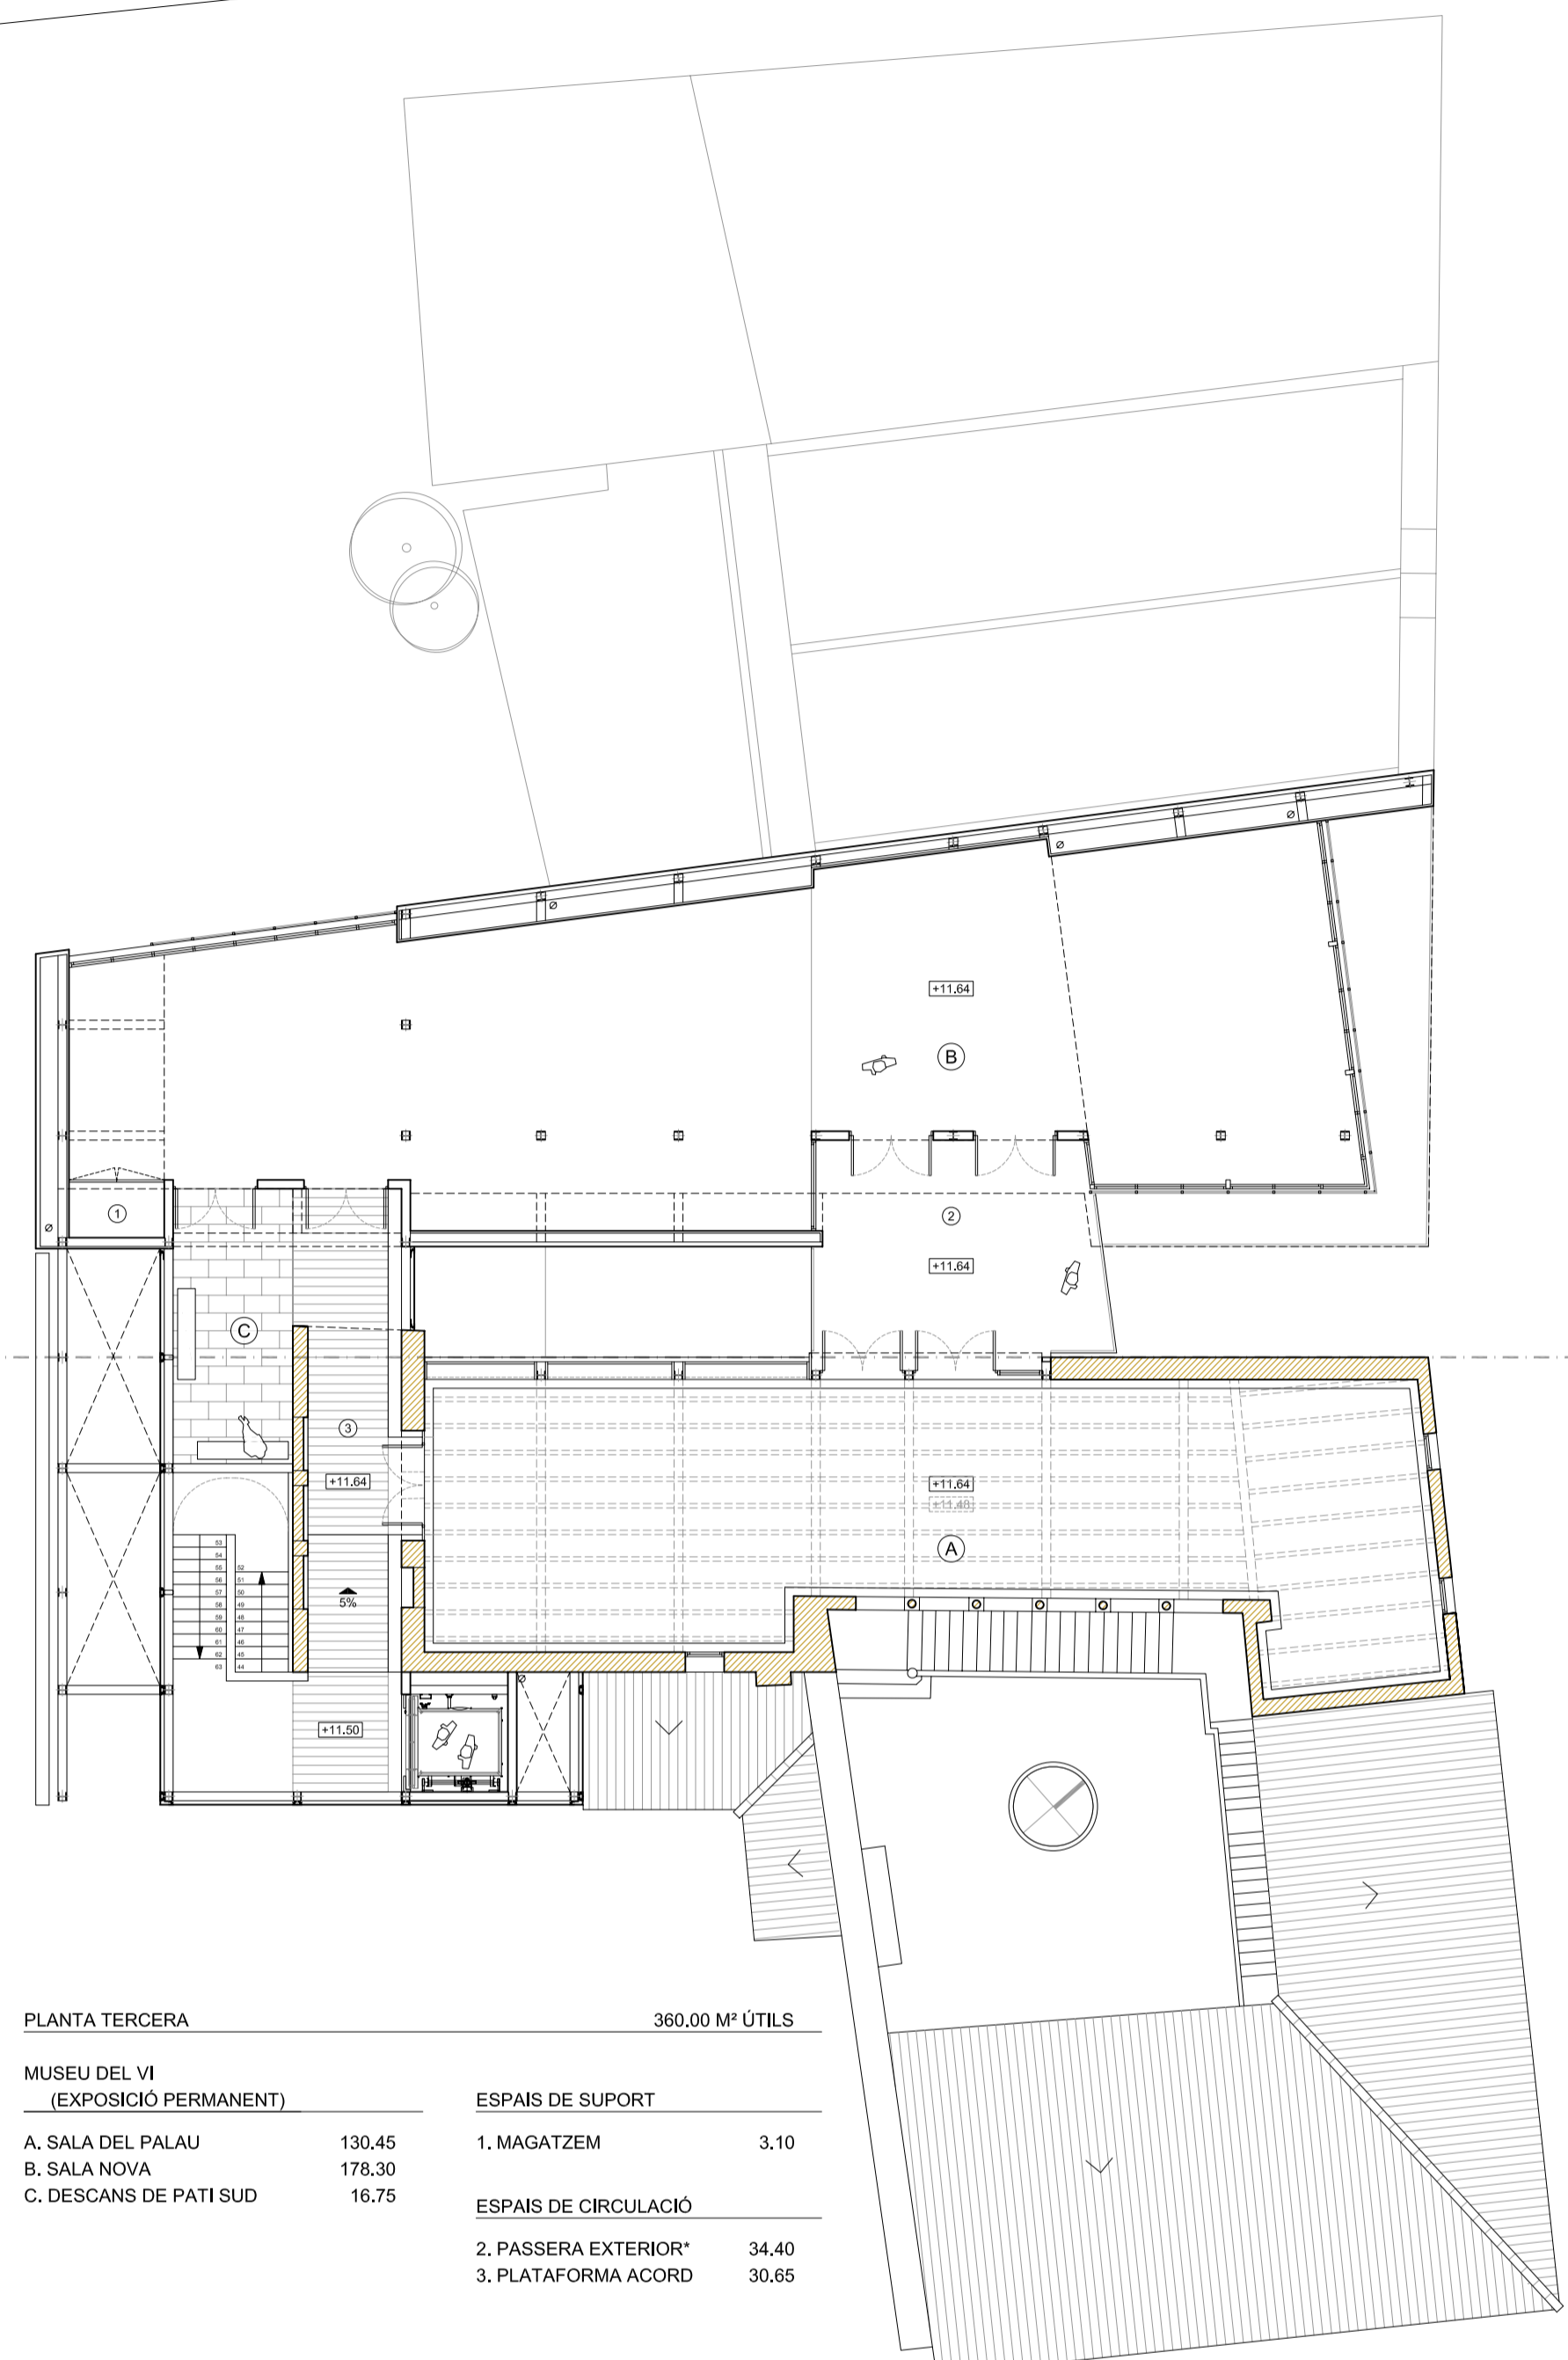

PLANTA TERCERA 360,00 M² ÚTILS

MUSEU DEL VI (EXPOSICIÓ PERMANENT)

MUSEU DEL VI (EXPOSICIÓ PERMANENT)		ESPais DE SUPORT	
A. SALA DEL PALAU	130,45	1. MAGATZEM	3,10
B. SALA NOVA	178,30		
C. DESCANS DE PATI SUD	16,75		

ESPais DE CIRCULACIÓ	
2. PASSERA EXTERIOR*	34,40
3. PLATAFORMA ACORD	30,65

