




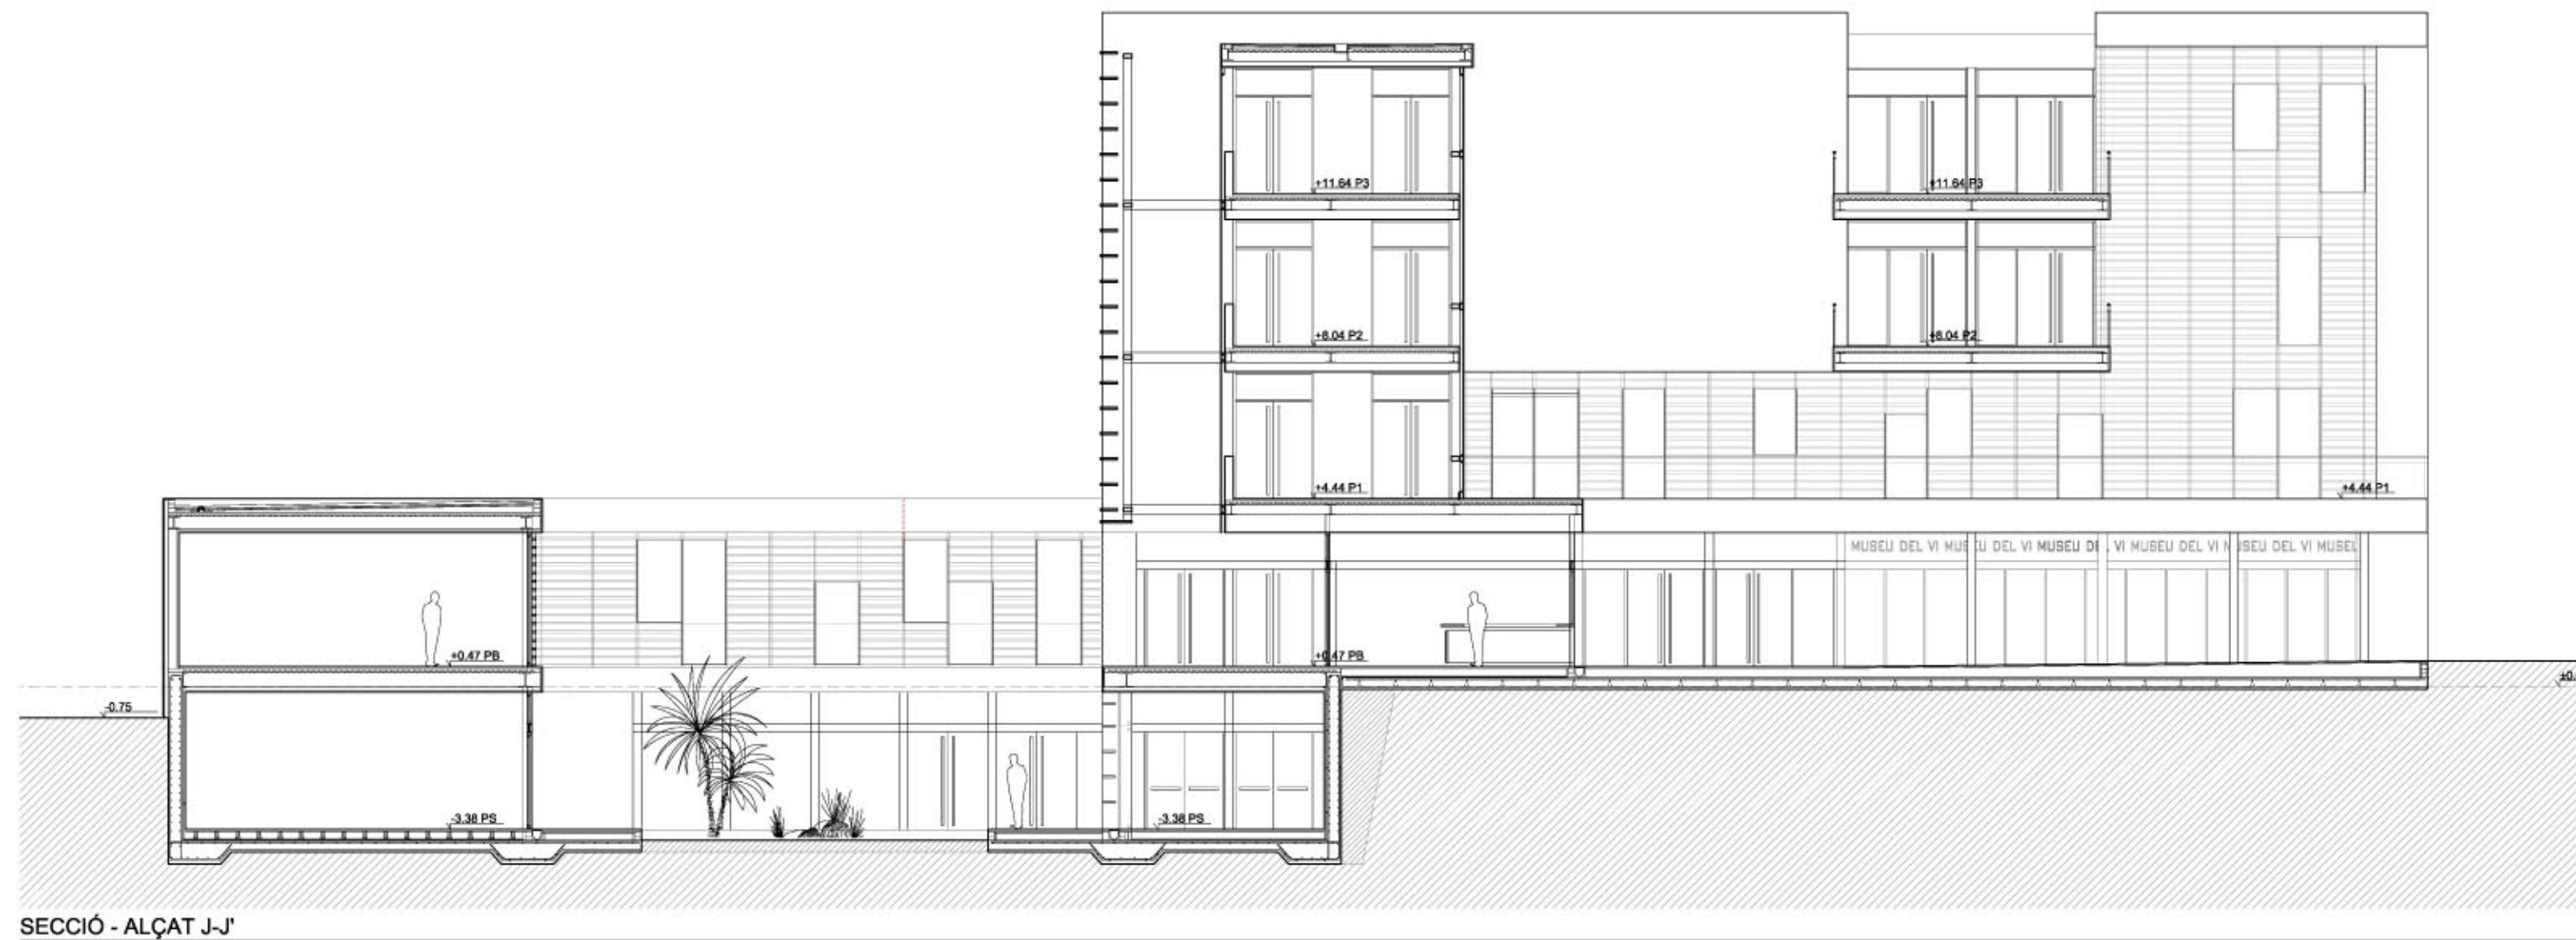


PATI GOTIC

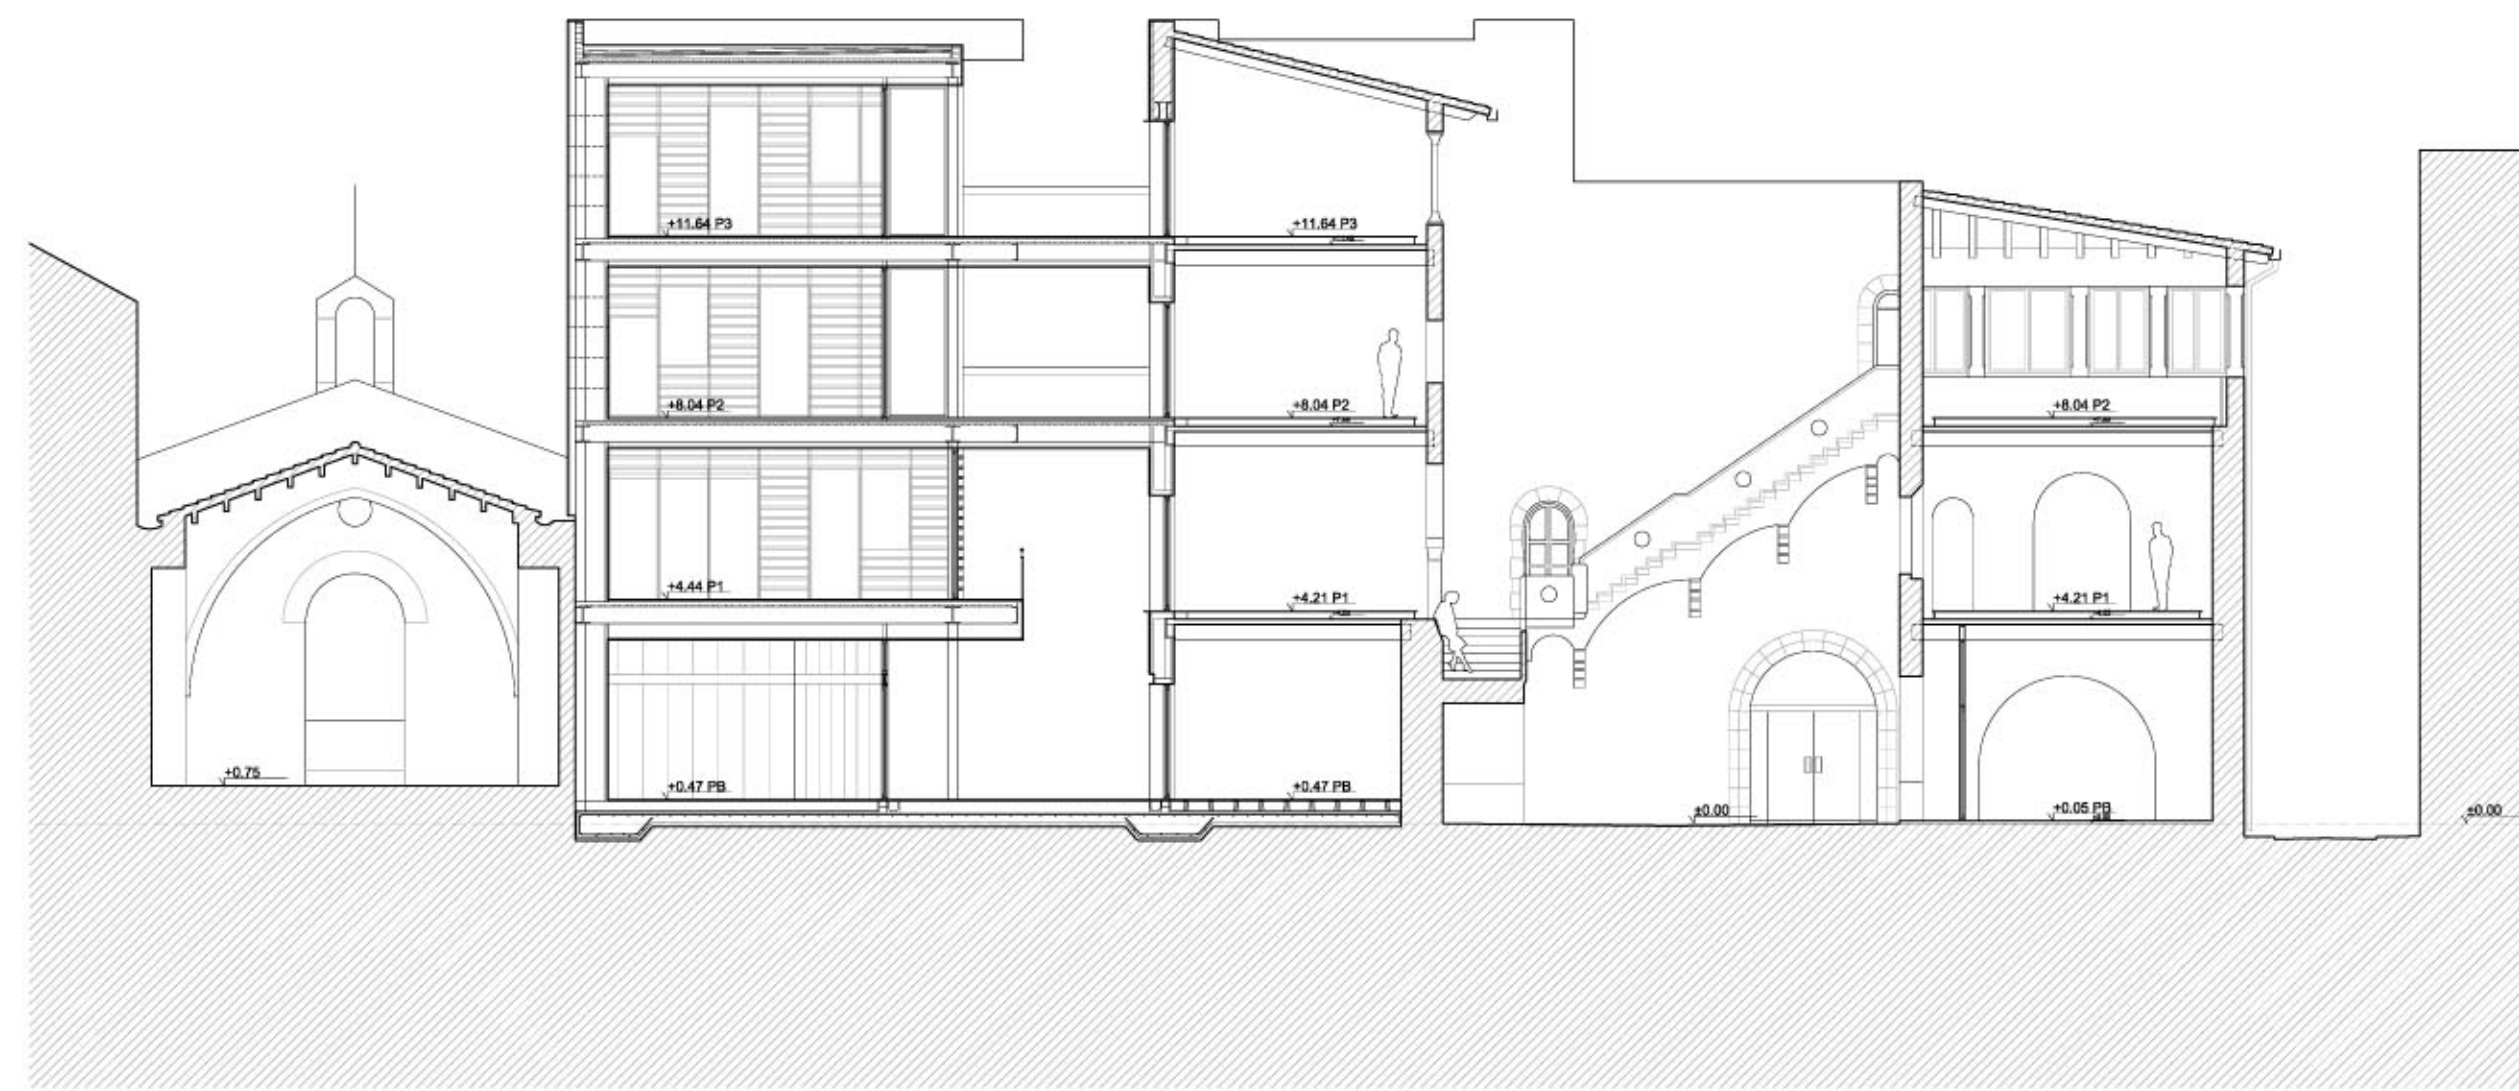


SECCIÓ - ALÇAT J-J'
PATI POSTERIOR I LLAGA D'ACCÉS

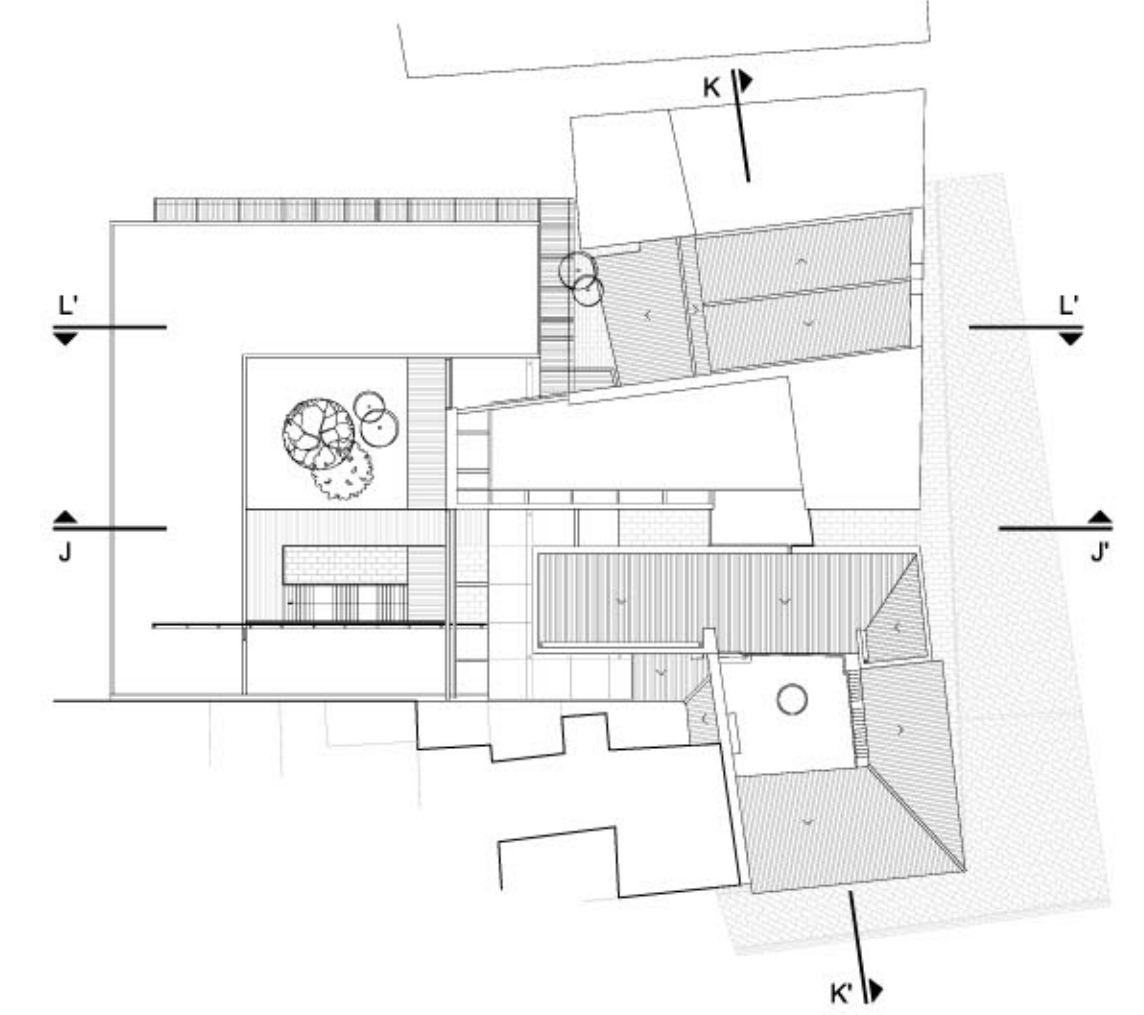


SECCIÓ - ALÇAT K-K'
SECCIÓ TRANSVERSAL PER A PATI GOTIC I HERMITA

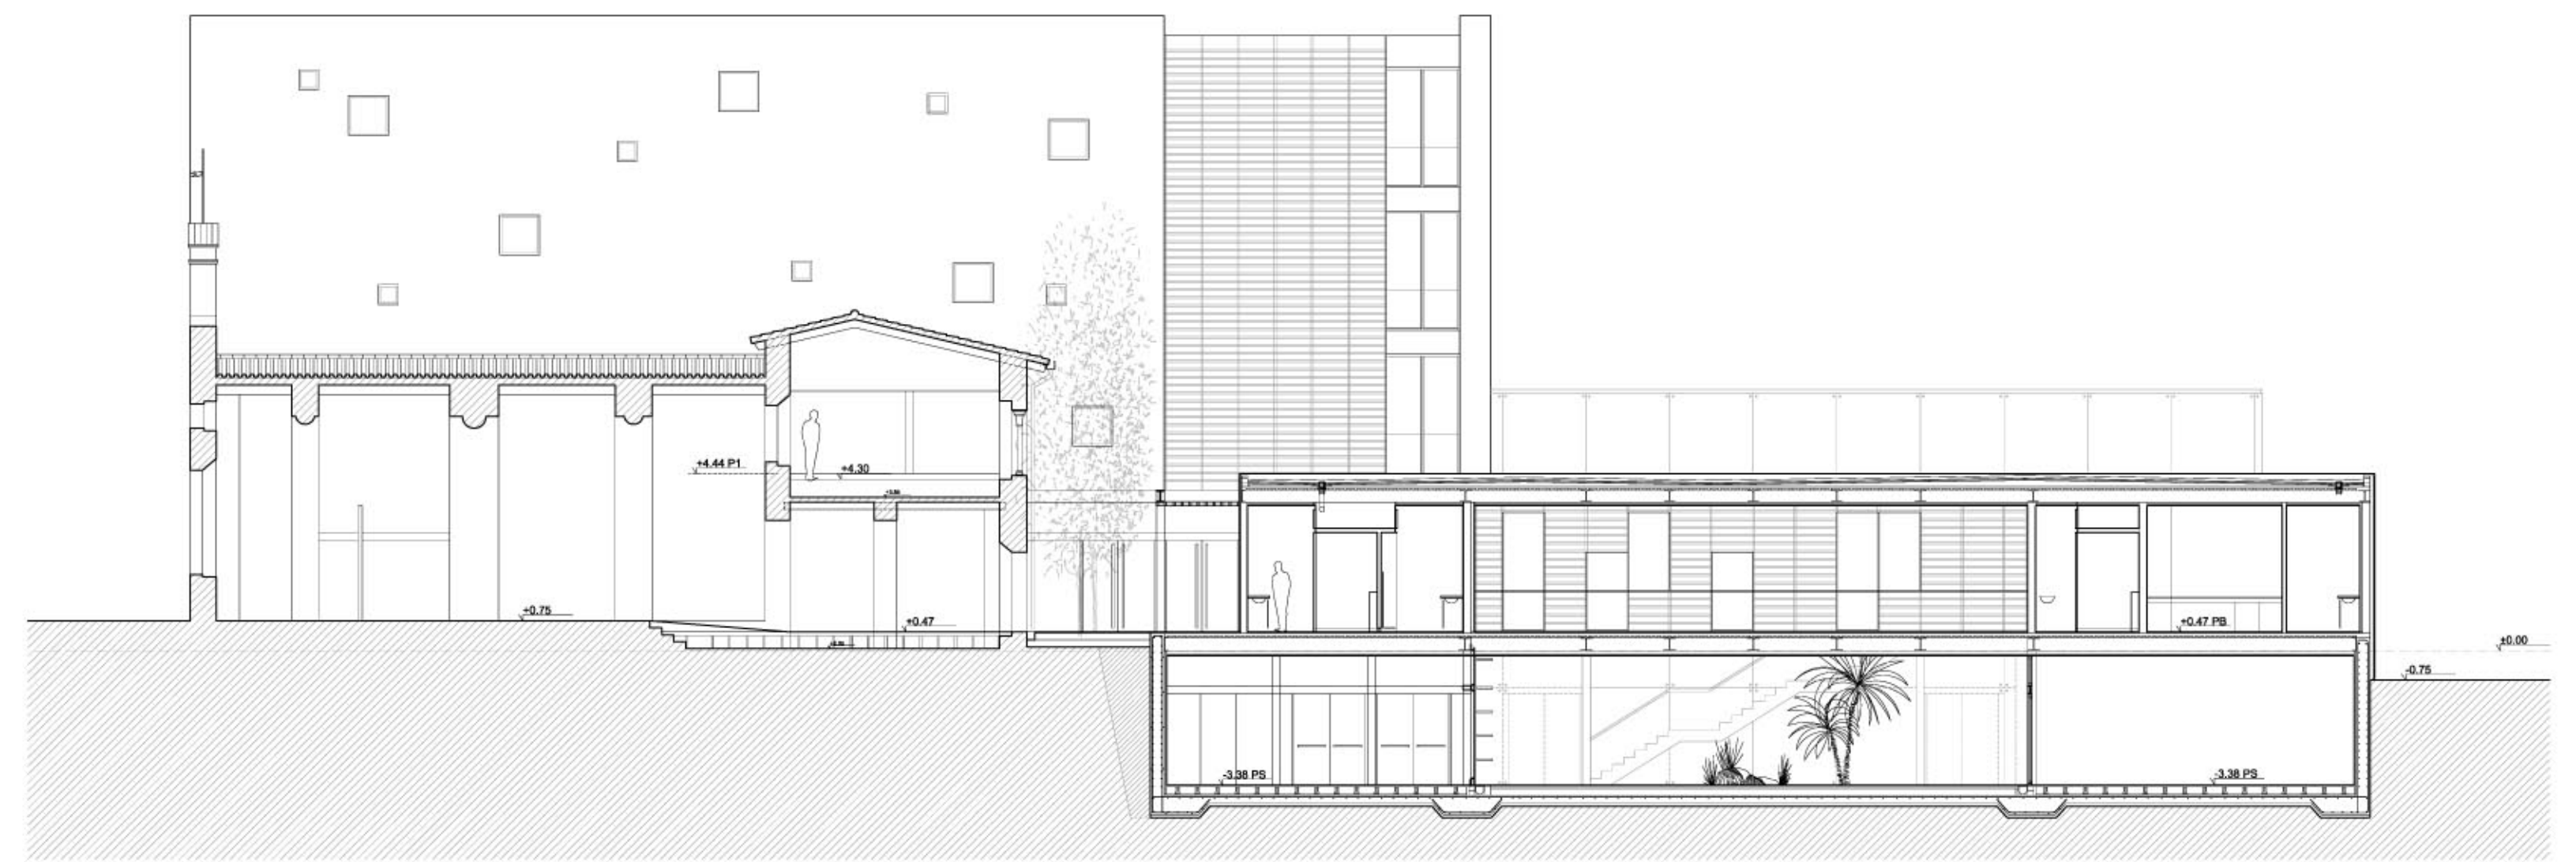


SECCIÓ - ALÇAT L-L'
SECCIÓ LONGITUDINAL PER A HERMITA I PATI POSTERIOR

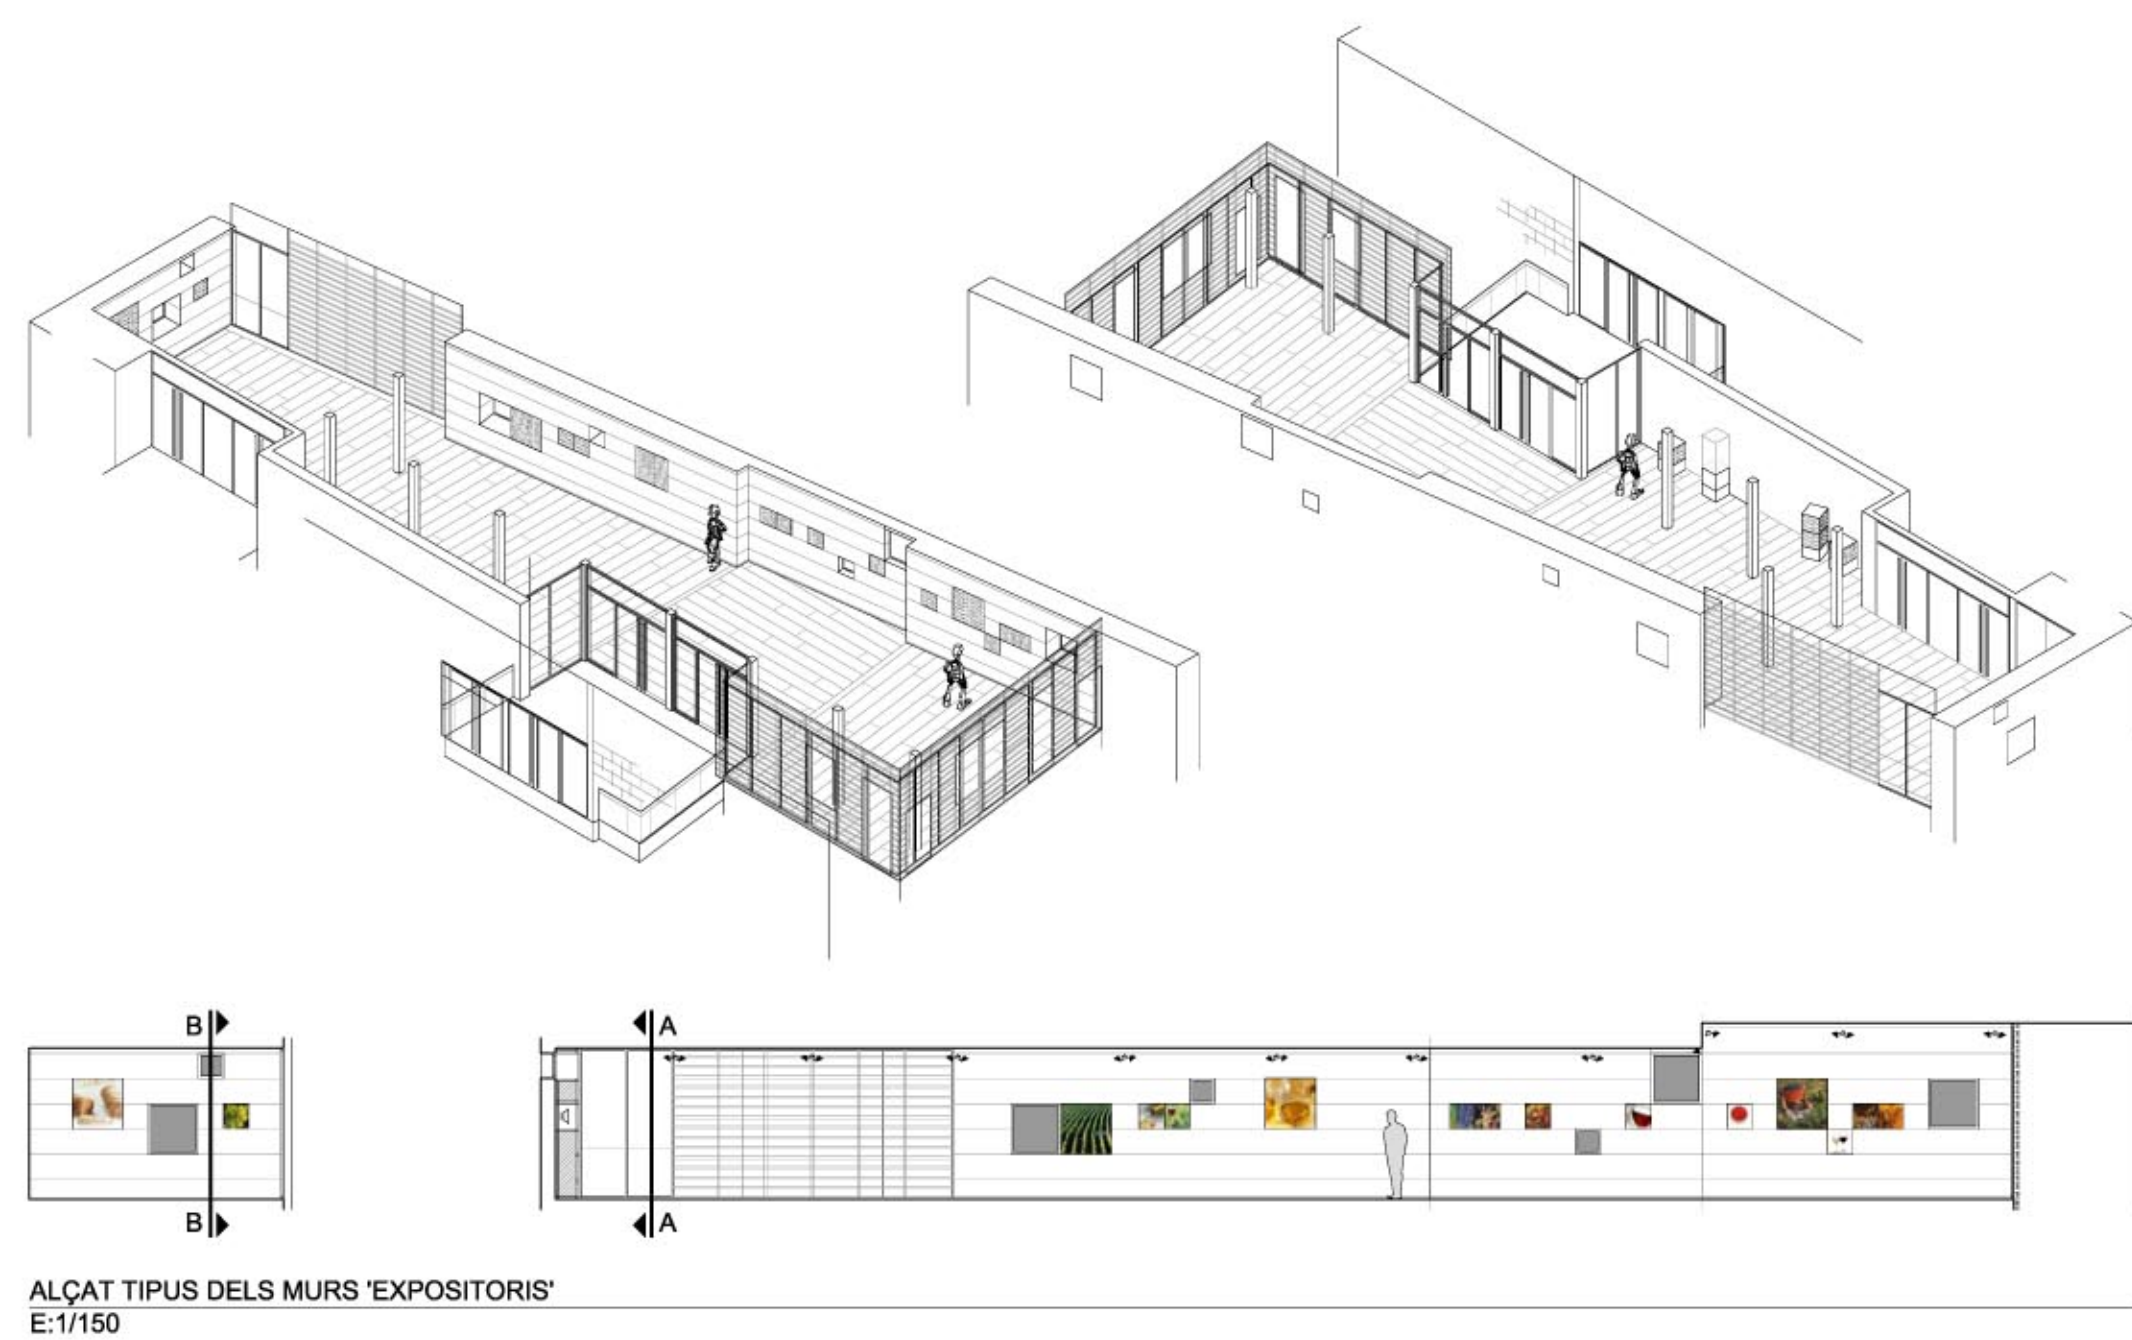


ALÇAT TIPUS DELS MURS 'EXPOSITORS'
E:1/150

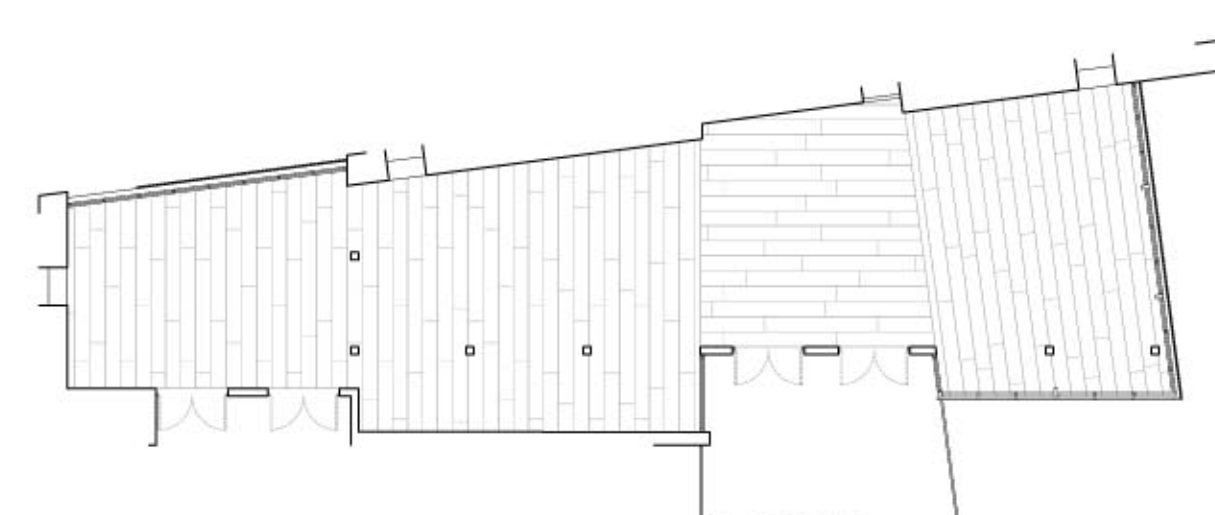

PLANTA PAVIMENTS
E:1/200

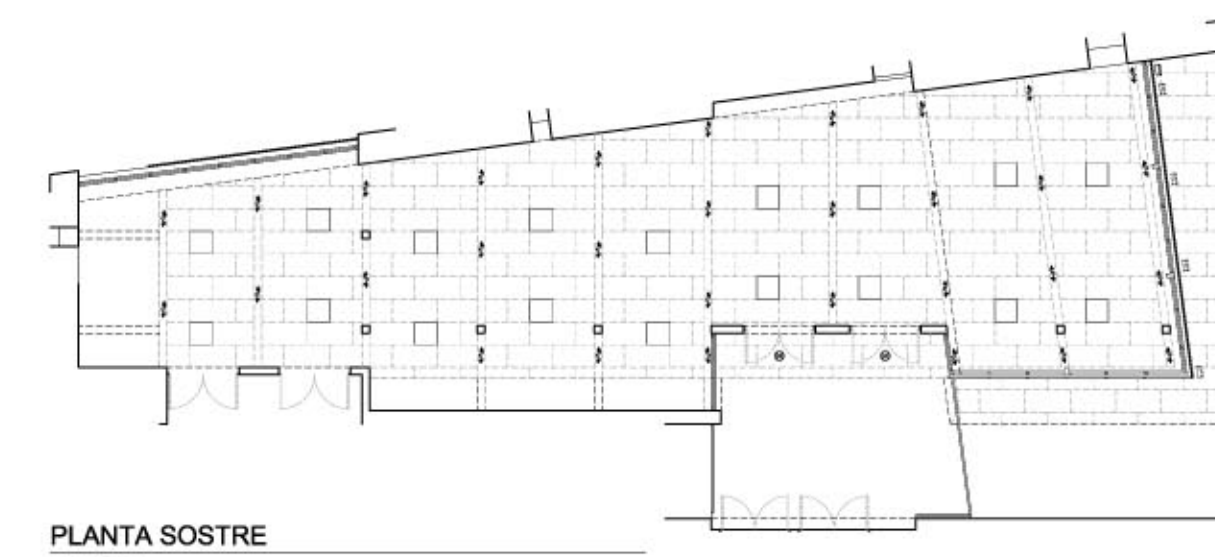

PLANTA SOSTRE
E:1/200

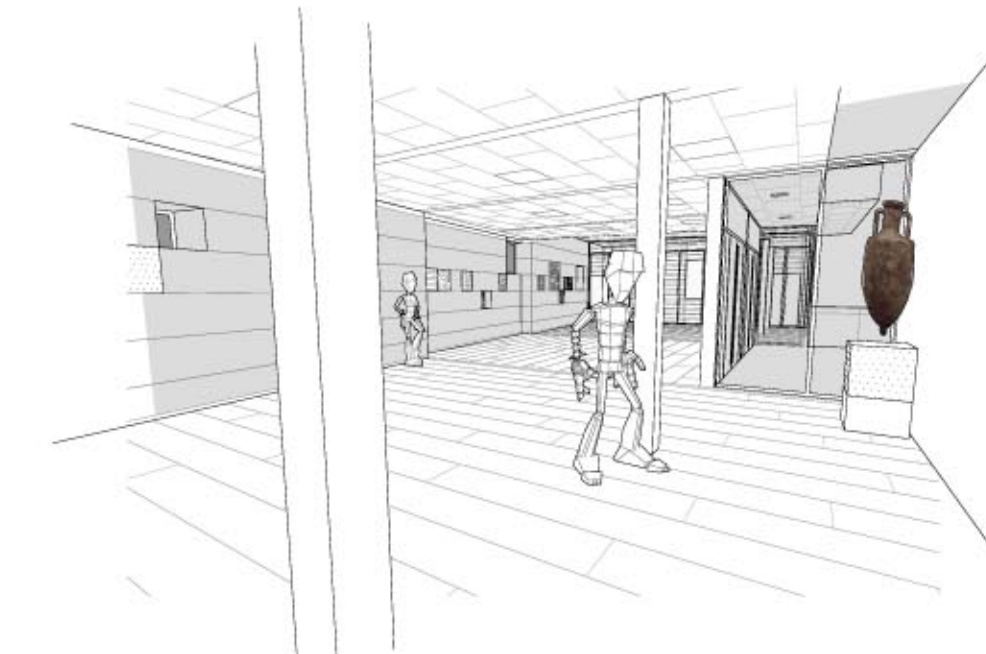

LLEGENDA D'ACABATS

-  SOSTRE
CEL-RAS D'AGLOMERAT D'ENCANALLS DE FUSTA 'CELENIT'
600X1200MM PER A INTERIOR / EXT.
-  PAVIMENT
ENTARMAT DE FUSTA DE NOGAL VARNISSADA
SUPERFORMAT 400X25MM.
-  MUR 'EXPOSITORI'
PANELAT D'AGLOMERAT DE FUSTA DM 500X25MM
VARNISSADA (FIXADA AMB TORNILLERIA ALLEN).
-  MUR 'NO EXPOSITORI'
TRASDOSAT DE CARTRO-GUIX PINTAT BLANC.
-  FUSTERIES, SOCCLS I REVESTIMENT DE PILARS.
ALUMINI ANODITZAT RAL7015.
-  GELOSIA EXTERIOR
RASTRELLS DE FUSTA DE IPE LAPACHO 40X40MM AMB
TRACTAMENT DE CUPERITZACIÓ WOLMANIT.