




MUR ESTRUCTURAL DE FORMIGO ARMAT 1m

- 31. MUR DE FORMIGO ARMAT HA-30 (20+60+20)
 - 32. ARMAT
 - pell: o10
 - 1e 8 c/20cm
 - 33. CAIXES DE FUSTA 80X80X55cm
 - 34. CONNECTORS METALLICS
- MODUL. DE FINESTRA CORREDERA
- 35. PREMARÇ D' ALUMINI LACA
 - 36. FUSTERIA D' ALUMINI LACA
 - 37. VIDRE AMB CAMARERA 8+8+8 CLIMALLT

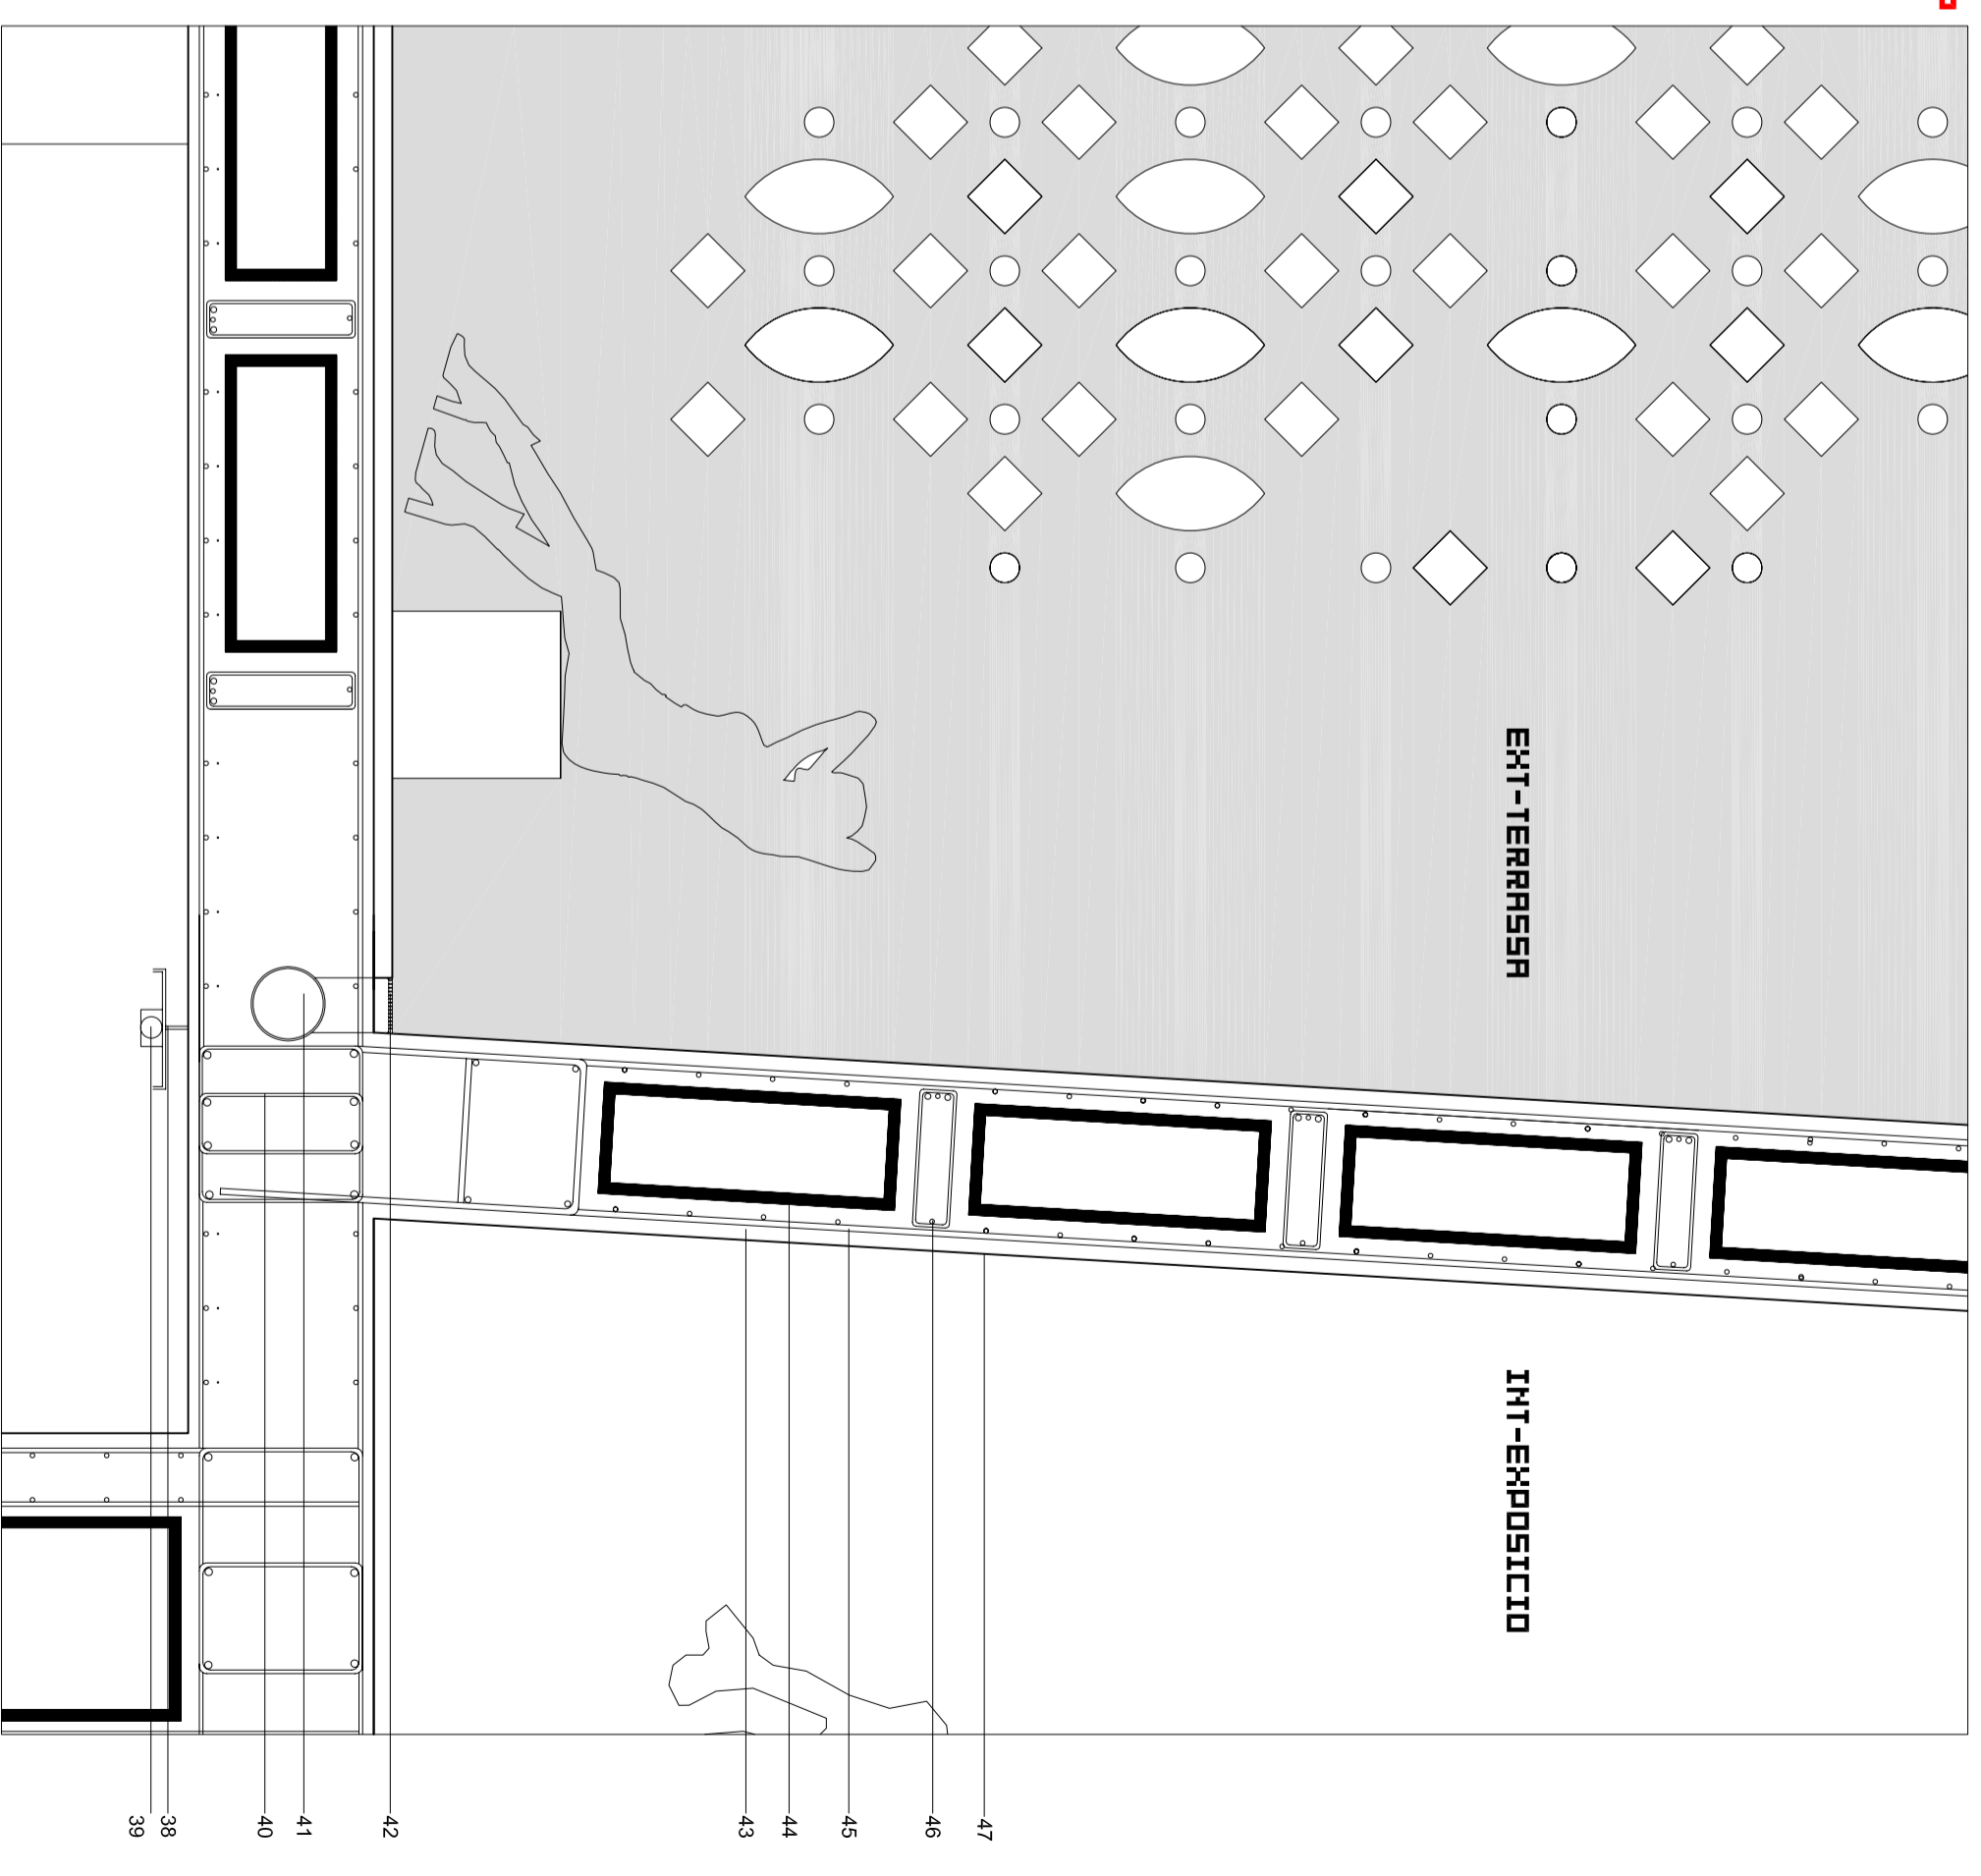

RELLECCIO EXPOSICIO-TERRASSA AMB MUR ESTRUCTURAL 50cm

- 38. TUBO DE ACERO GALVANIZADO
- 39. LUMINARIA TIPUS LINEALUCE, HALOGENA QT-12
- 40. CERCOL 45X45cm
- 8 o 20
- 1e o 10 c/20 cm
- 41. BAIXANT
- 42. REIXA METALLICA

MUR DE FORMIGO ARMAT 50 cm

- 43. MUR ESTRUCTURAL DE FORMIGO ARMAT HA-30
- 44. CAIXES DE FUSTA DE 80 X 80 X 30cm
- 45. MALLAZO DE # 108 c/20 cm
- 46. NERVI : 40X20cm
- 2o16(superior), 3o16(inferior)
- 1o8 c/ 20cm
- 47. ACABAT INTERIOR, FORMIGO ACABAT LLIS, PINTAT BLANC