


ALÇAT NORD OEST

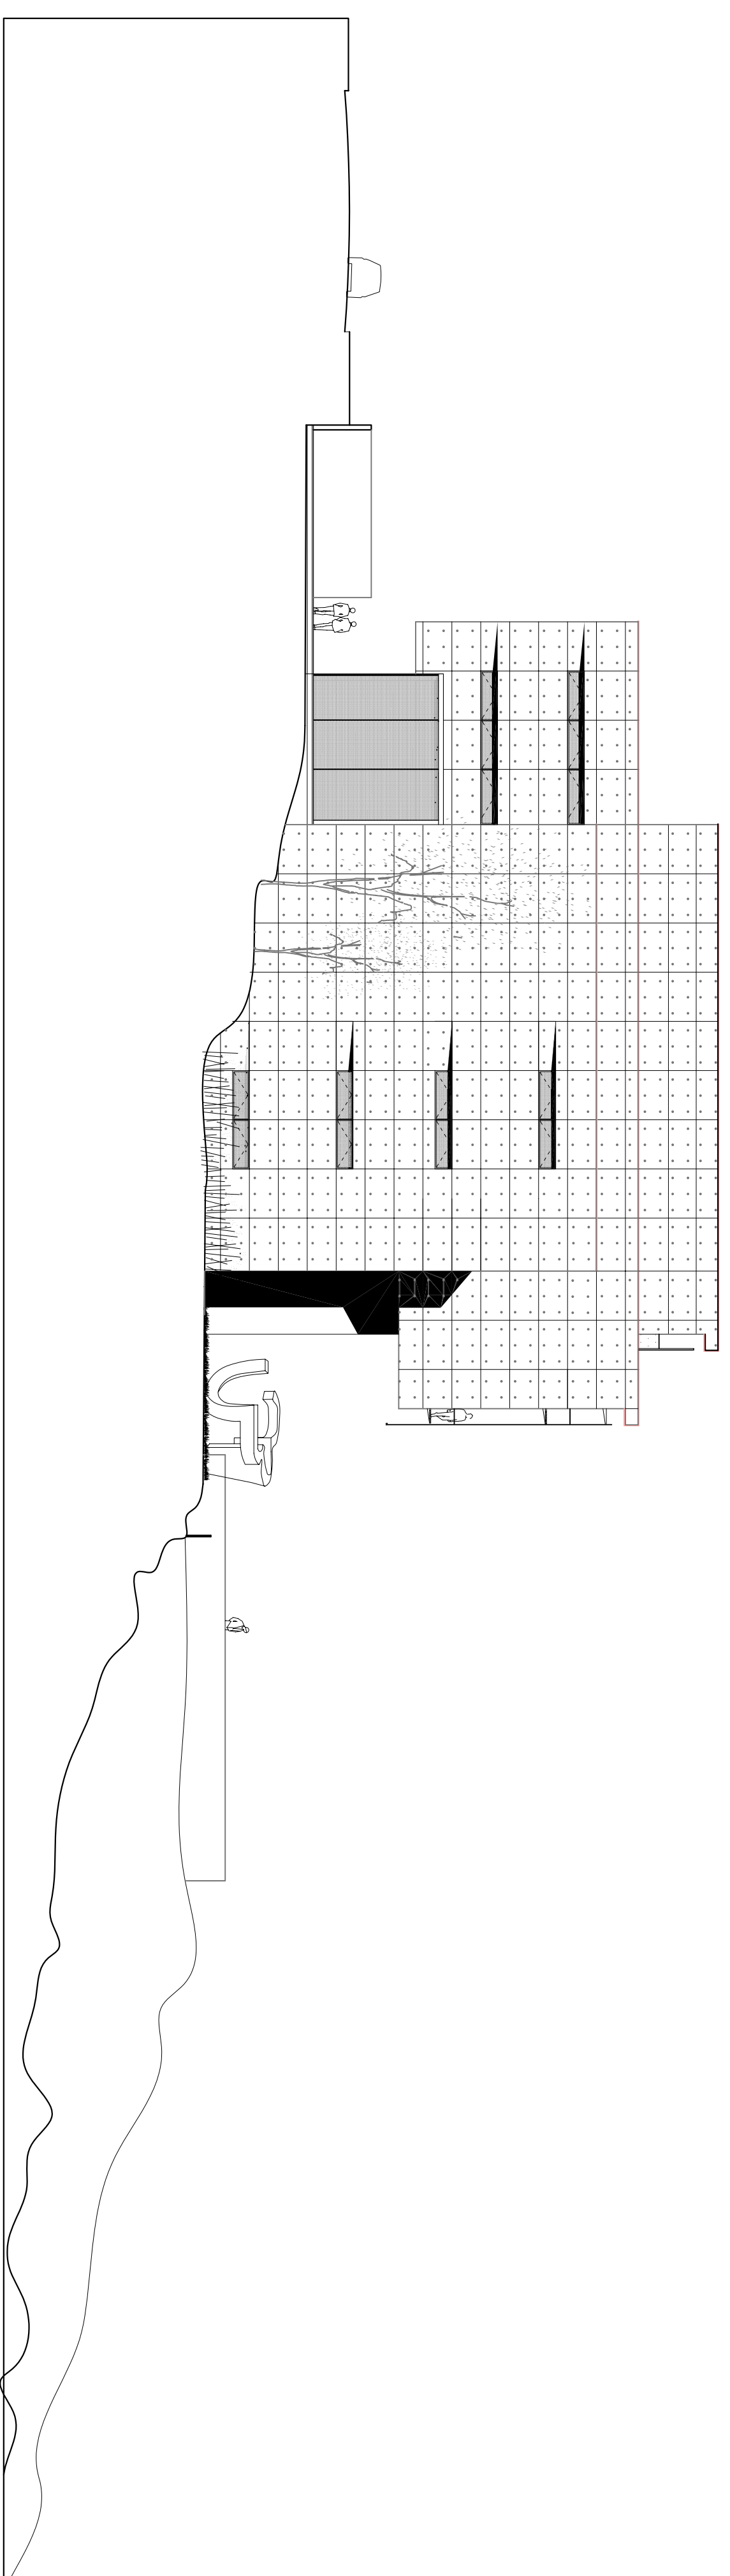

ALÇAT SUD EST