P.F.C. REORDENACIÓ I RENOVACIÓ PASSEIG MARÍTIM DE PALAMÓS

XAVIER CASAS SALA

16

16-SECCIONS PROJECTE e:1/200

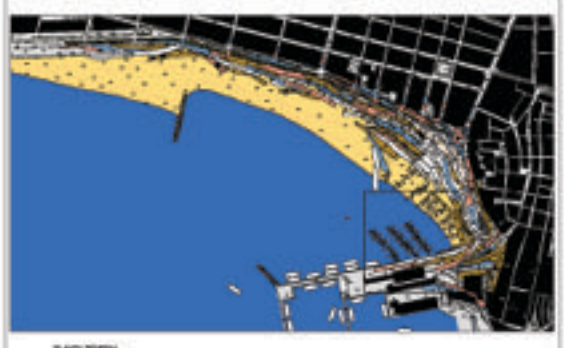

PLANTA GENERAL

PERFIL ACTUAL

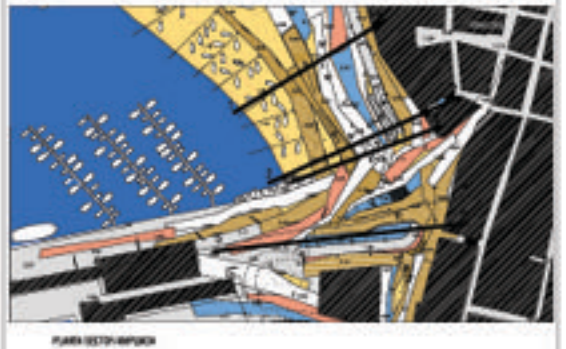

PLANTA SECTOR AMPLIACIÓ

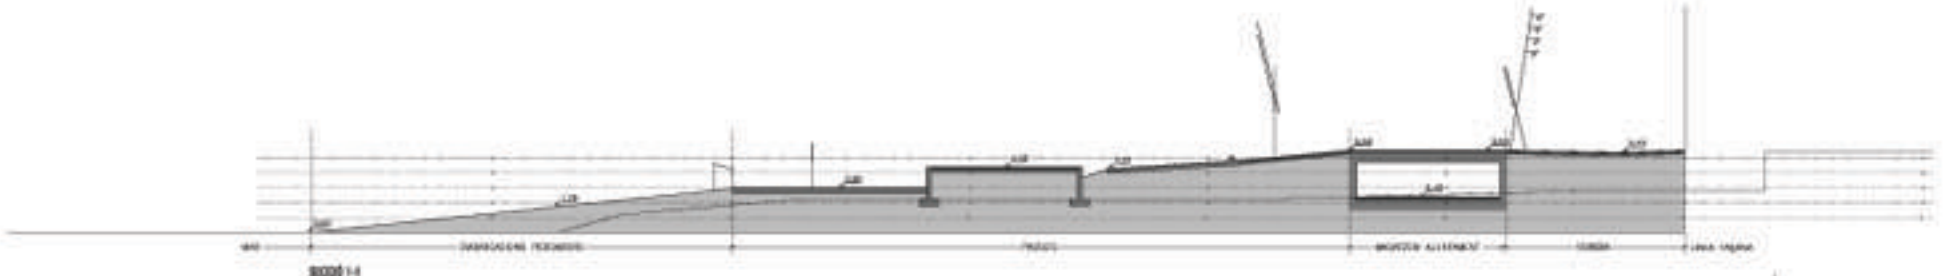

SECCIÓ 1-1

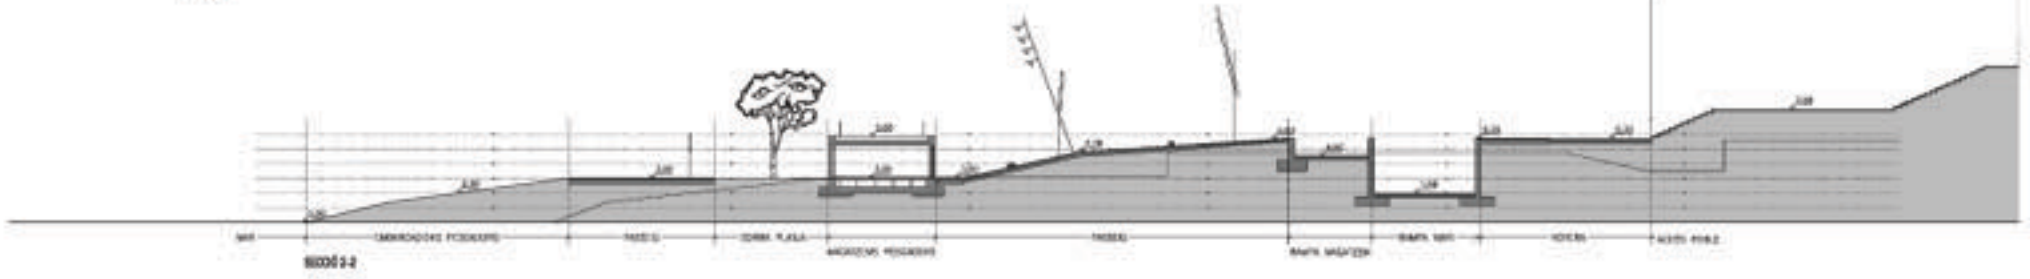

SECCIÓ 2-2

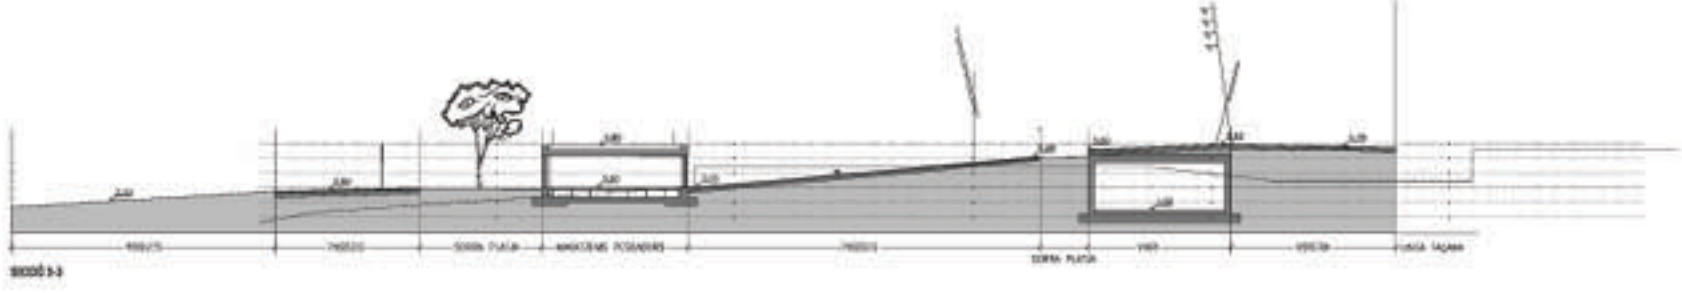

SECCIÓ 3-3

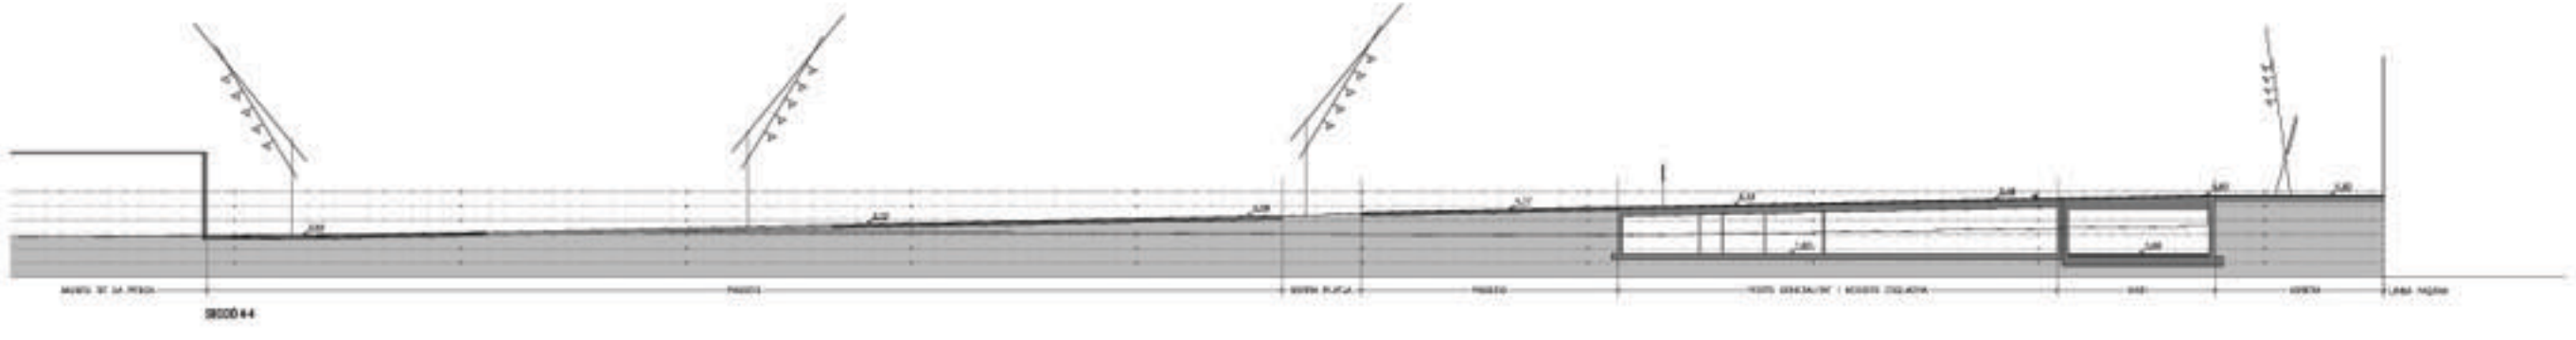

SECCIÓ 4-4

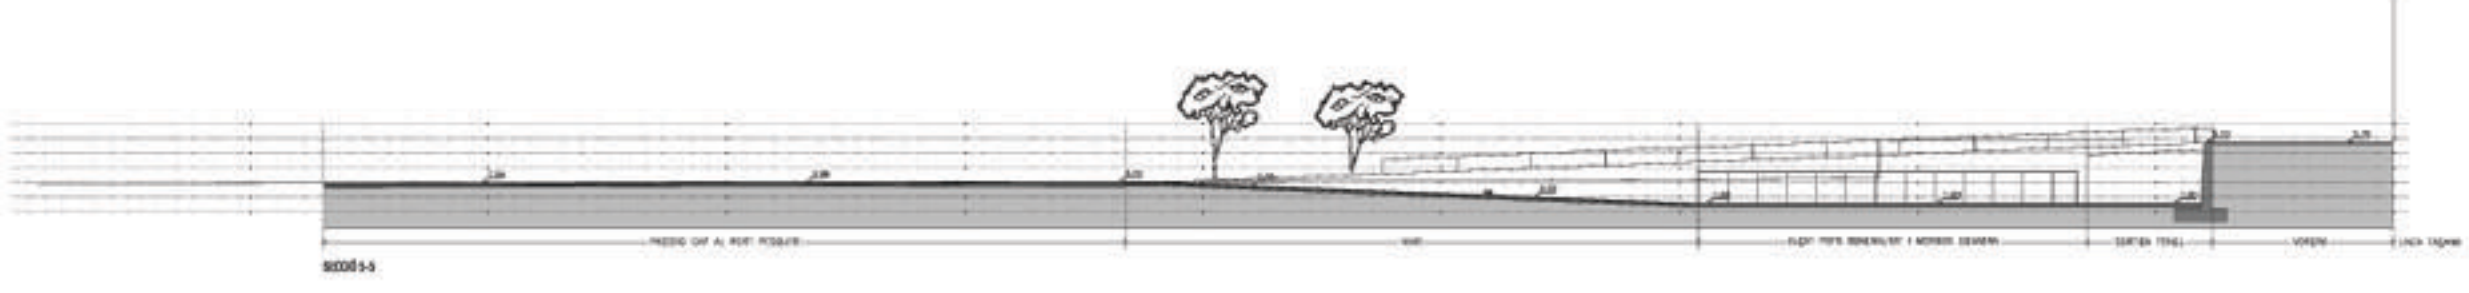

SECCIÓ 5-5