P.F.C. REORDENACIÓ I RENOVACIÓ PASSEIG MARÍTIM DE PALAMÓS

XAVIER CASAS SALA

30

30- SECCIÓ CONSTRUCTIVA e:1/20

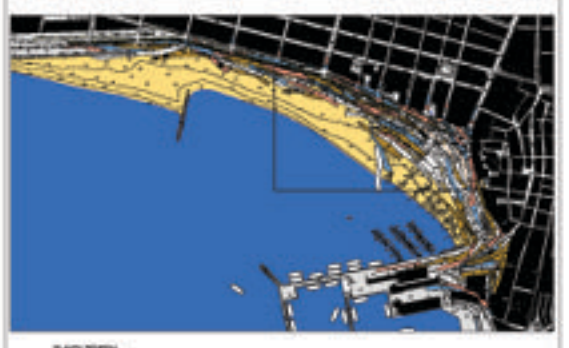

PLANTA GENERAL

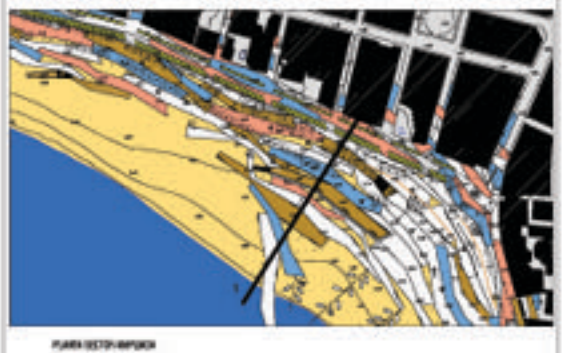

PLANTA SECTOR AMPLIADA

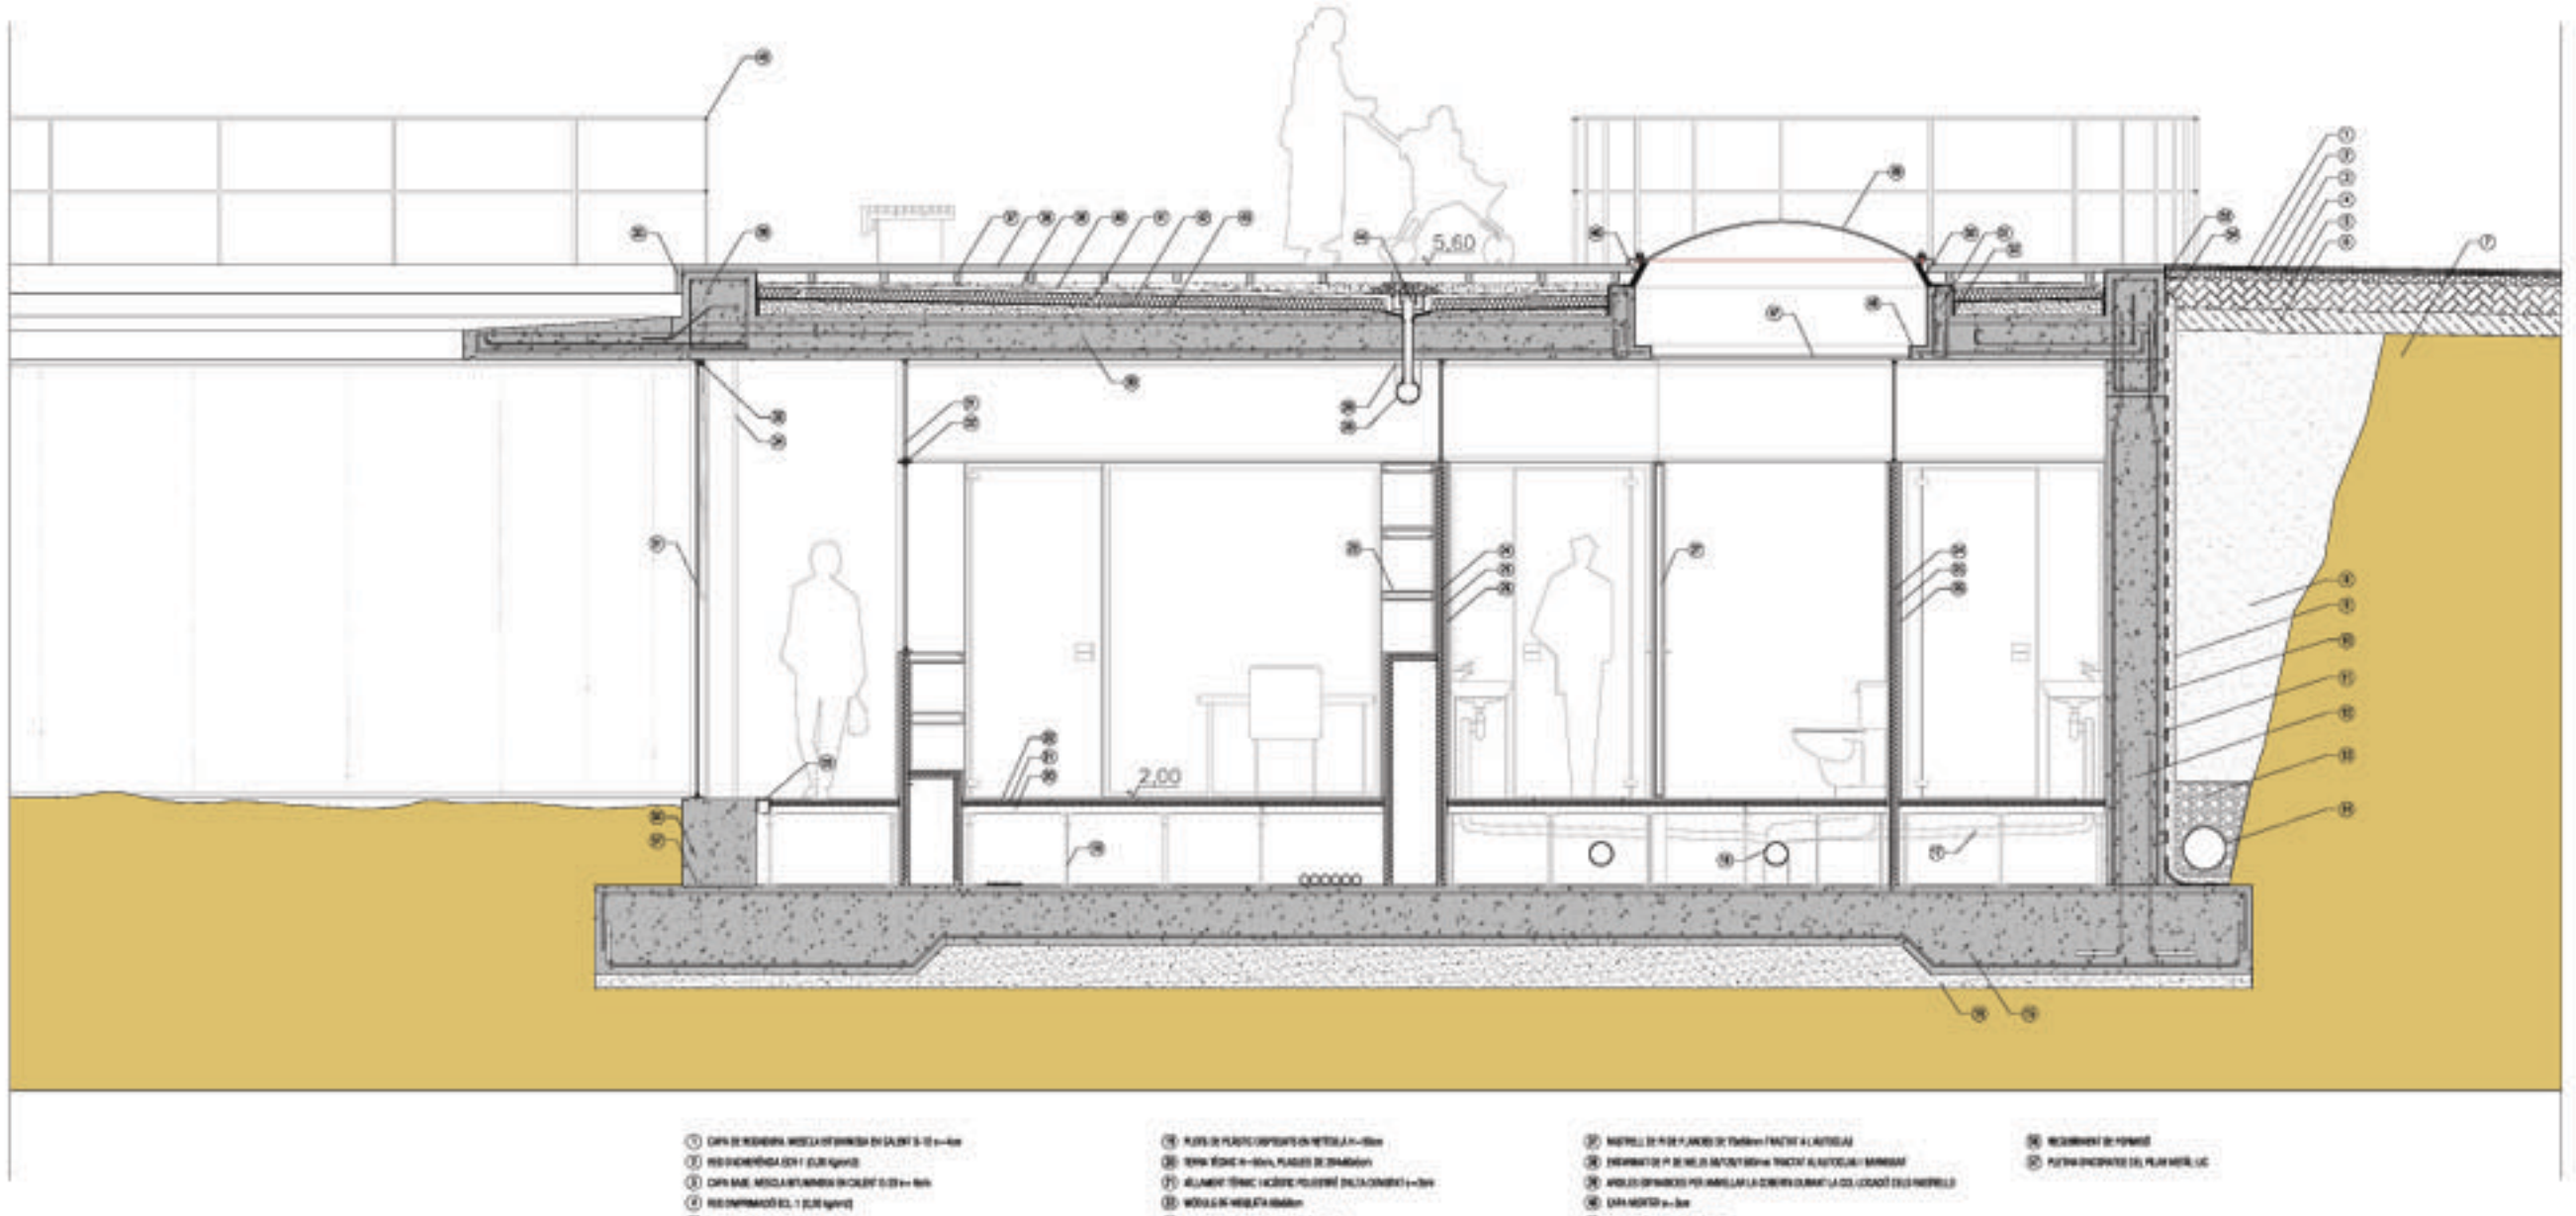

① CAPA DE REGENERA. MESCLA HIDRÀULICA EN CALENT S-12 e=4cm
② RED D'ADHERÈNCIA EC01 (1,00 kg/m2)
③ CAPA BASE. MESCLA BITUMINOSA EN CALENT S-20 e= 6cm
④ RIEG IMPRIMACIÓ ECL-1 (1,00 kg/m2)
⑤ TOT-U-MATICHAL TIPUS D.C.
⑥ BASE DE FORMACIÓ
⑦ TERRENY NATURAL
⑧ REPLÇ DE GRAVES DE MAJOR DIMENTRE AL AVARMAR AL CDS (+22 CDS)
⑨ PLAÇA ORDINARI TIPUS CANOVA
⑩ LÀMINA IMPERMEABILITZANT TIPUS GESTOSAM 300 PLÀSTIC (SOLDADA)
⑪ IMPERMEABLE ASFÀLTICA
⑫ MUR DE CONTENCIÓ DE TORRES RENOLTECTA FORMACIÓ BLANC ARMAT e= 40cm
⑬ ANAR D'ENAMAT
⑭ CELL·LULOSA DE FORMACIÓ PERFILS PER DIFERENTS, CONSULTAT A LA MATERIA DE DIMENSIONAT
⑮ LLOSA DE FONAMENTACIÓ DE FORMACIÓ ARMAT AMB ACERO DE ARMADO. e= 40cm/40cm
⑯ MORTER DE METALLA
⑰ BOSSANA PICA. TUBS DE PVC
⑱ BOSSANA W-E. TUBS DE PVC
⑲ PLANTA DE PLÀSTIC DISPOSATS EN METÀLLICA H=-40cm
⑳ TERRA VEGETAL H=-60cm, PLANTES DE 20/40cm/1cm
㉑ ALUMINAT TÈRMIC I ACÚSTIC POLIURETÀ (TALTA CONSISTÈNCIA) e=-3cm
㉒ MÒDULS DE HABITATS 40x60cm
㉓ LAVABO SUBJAMB ACABAT PINTAT BLANC
㉔ ALUMINAT ACÚSTIC AMB LLANA DE 10/20 e=-2cm
㉕ PLAÇA DE CANTÓ GUIA SATINADAS e= -12cm
㉖ PLAÇA DE CANTÓ GUIA MORTÓ PLANA e= -12cm. ACABAT PINTAT BLANC
㉗ PORTA CANTÓ GUIA HORTÓDOX
㉘ SUA CAIXA GALVANITZAT I PINTAT PER A RECOLLIDA CAUDALS SOBRANTS
㉙ SUBJECCIÓ D'ACERO GALVANITZAT
㉚ LLOSA DE FORJAT FORMACIÓ BLANC ARMAT AMB CARA VISTA e= 30cm
㉛ HORE STACIP S= 5 cm
㉜ PERFIL LAMINAT TIPUS "L" 40mm ESMALTAT EN PINTAT
㉝ PANTALLA SANITJALLA HIDRO-PERSONADA DE PROTECCIÓ SOLAR I ANTI-DESLLUMBRAMENT
㉞ PERFIL HEB 200 ESMALTAT EN PINTAT
㉟ REMAT DE PEDRA DE PI DE MOLLS 20/40/60cm TRACTAT A L'AUTOCLAU I BARNIZAT
㊱ CONSELL PERIMETRAL DE FORMACIÓ ARMAT
㊲ MADRELL DE PI DE PLANXES DE 15x60cm-6 TRACTAT A L'AUTOCLAU
㊳ ENCAVALLAT DE Pº DE MOLLS 30x70x70/100cm TRACTAT AL AUTOCLAU I BARNIZAT
㊴ ANGLES DE MADRES PER ANIRA LA CÒRDRA DURANT LA COL·LOCACIÓ DELS MADRELLS
㊵ CAPA MORTÓ e= 2cm
㊶ POLISTIRÈ ALTA CONDRITÍ 170kn
㊷ LÀMINA IMPERMEABILITZANT ELASTÒMER 40 KG/m2
㊸ FORMACIÓ DE PENDENTS
㊹ BOMBA SIFÒNICA
㊺ BARANA ACER INOXIDABLE Ø 20mm
㊻ LÀMINA IMPERMEABILITZANT ELASTÒMER 40 KG/m2
㊼ HORE STACIP S = 5mm AMB ACABAT CLAQUÉ
㊽ BAFA GALVANIT REFLECTANT
㊾ ELEVACIÓN POLICARBONAT FIBA
㊿ BÒSSOL DE ELEVACIÓN AMB AILLANT TÈRMIC
(51) CONSELL DE FORMACIÓ ARMAT
(52) POLISTIRÈ ALTA CONDRITÍ 20mm
(53) PERFIL LAMINAT TIPUS "L" 150mm ACER GALVANITZAT
(54) PERFIL DE SUPA LACACIÓN CERA A ACABAT SUPERIOR IMPERMEABILITZACIÓ DELLAT AMB ESPESSÓ DE SOLDURA
(55) RECUBRIMENT DE FORMACIÓ
(56) PLETINA ENCAVALLADA (30), PLAVA METÀL·LICA