P.F.C. REORDENACIÓ I RENOVACIÓ PASSEIG MARÍTIM DE PALAMÓS

XAVIER CASAS SALA

31

31-SECCIÓ CONSTRUCTIVA e:1/20

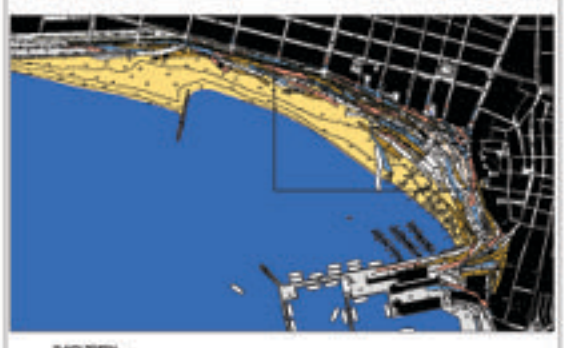

PLANTA GENERAL

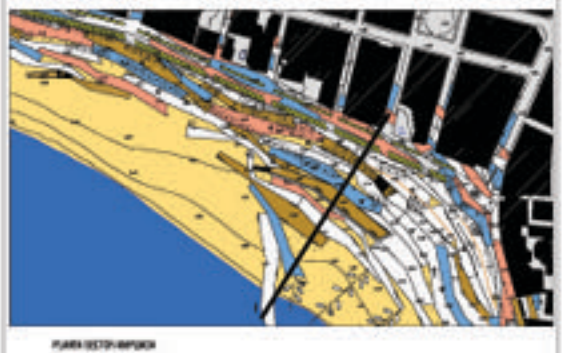
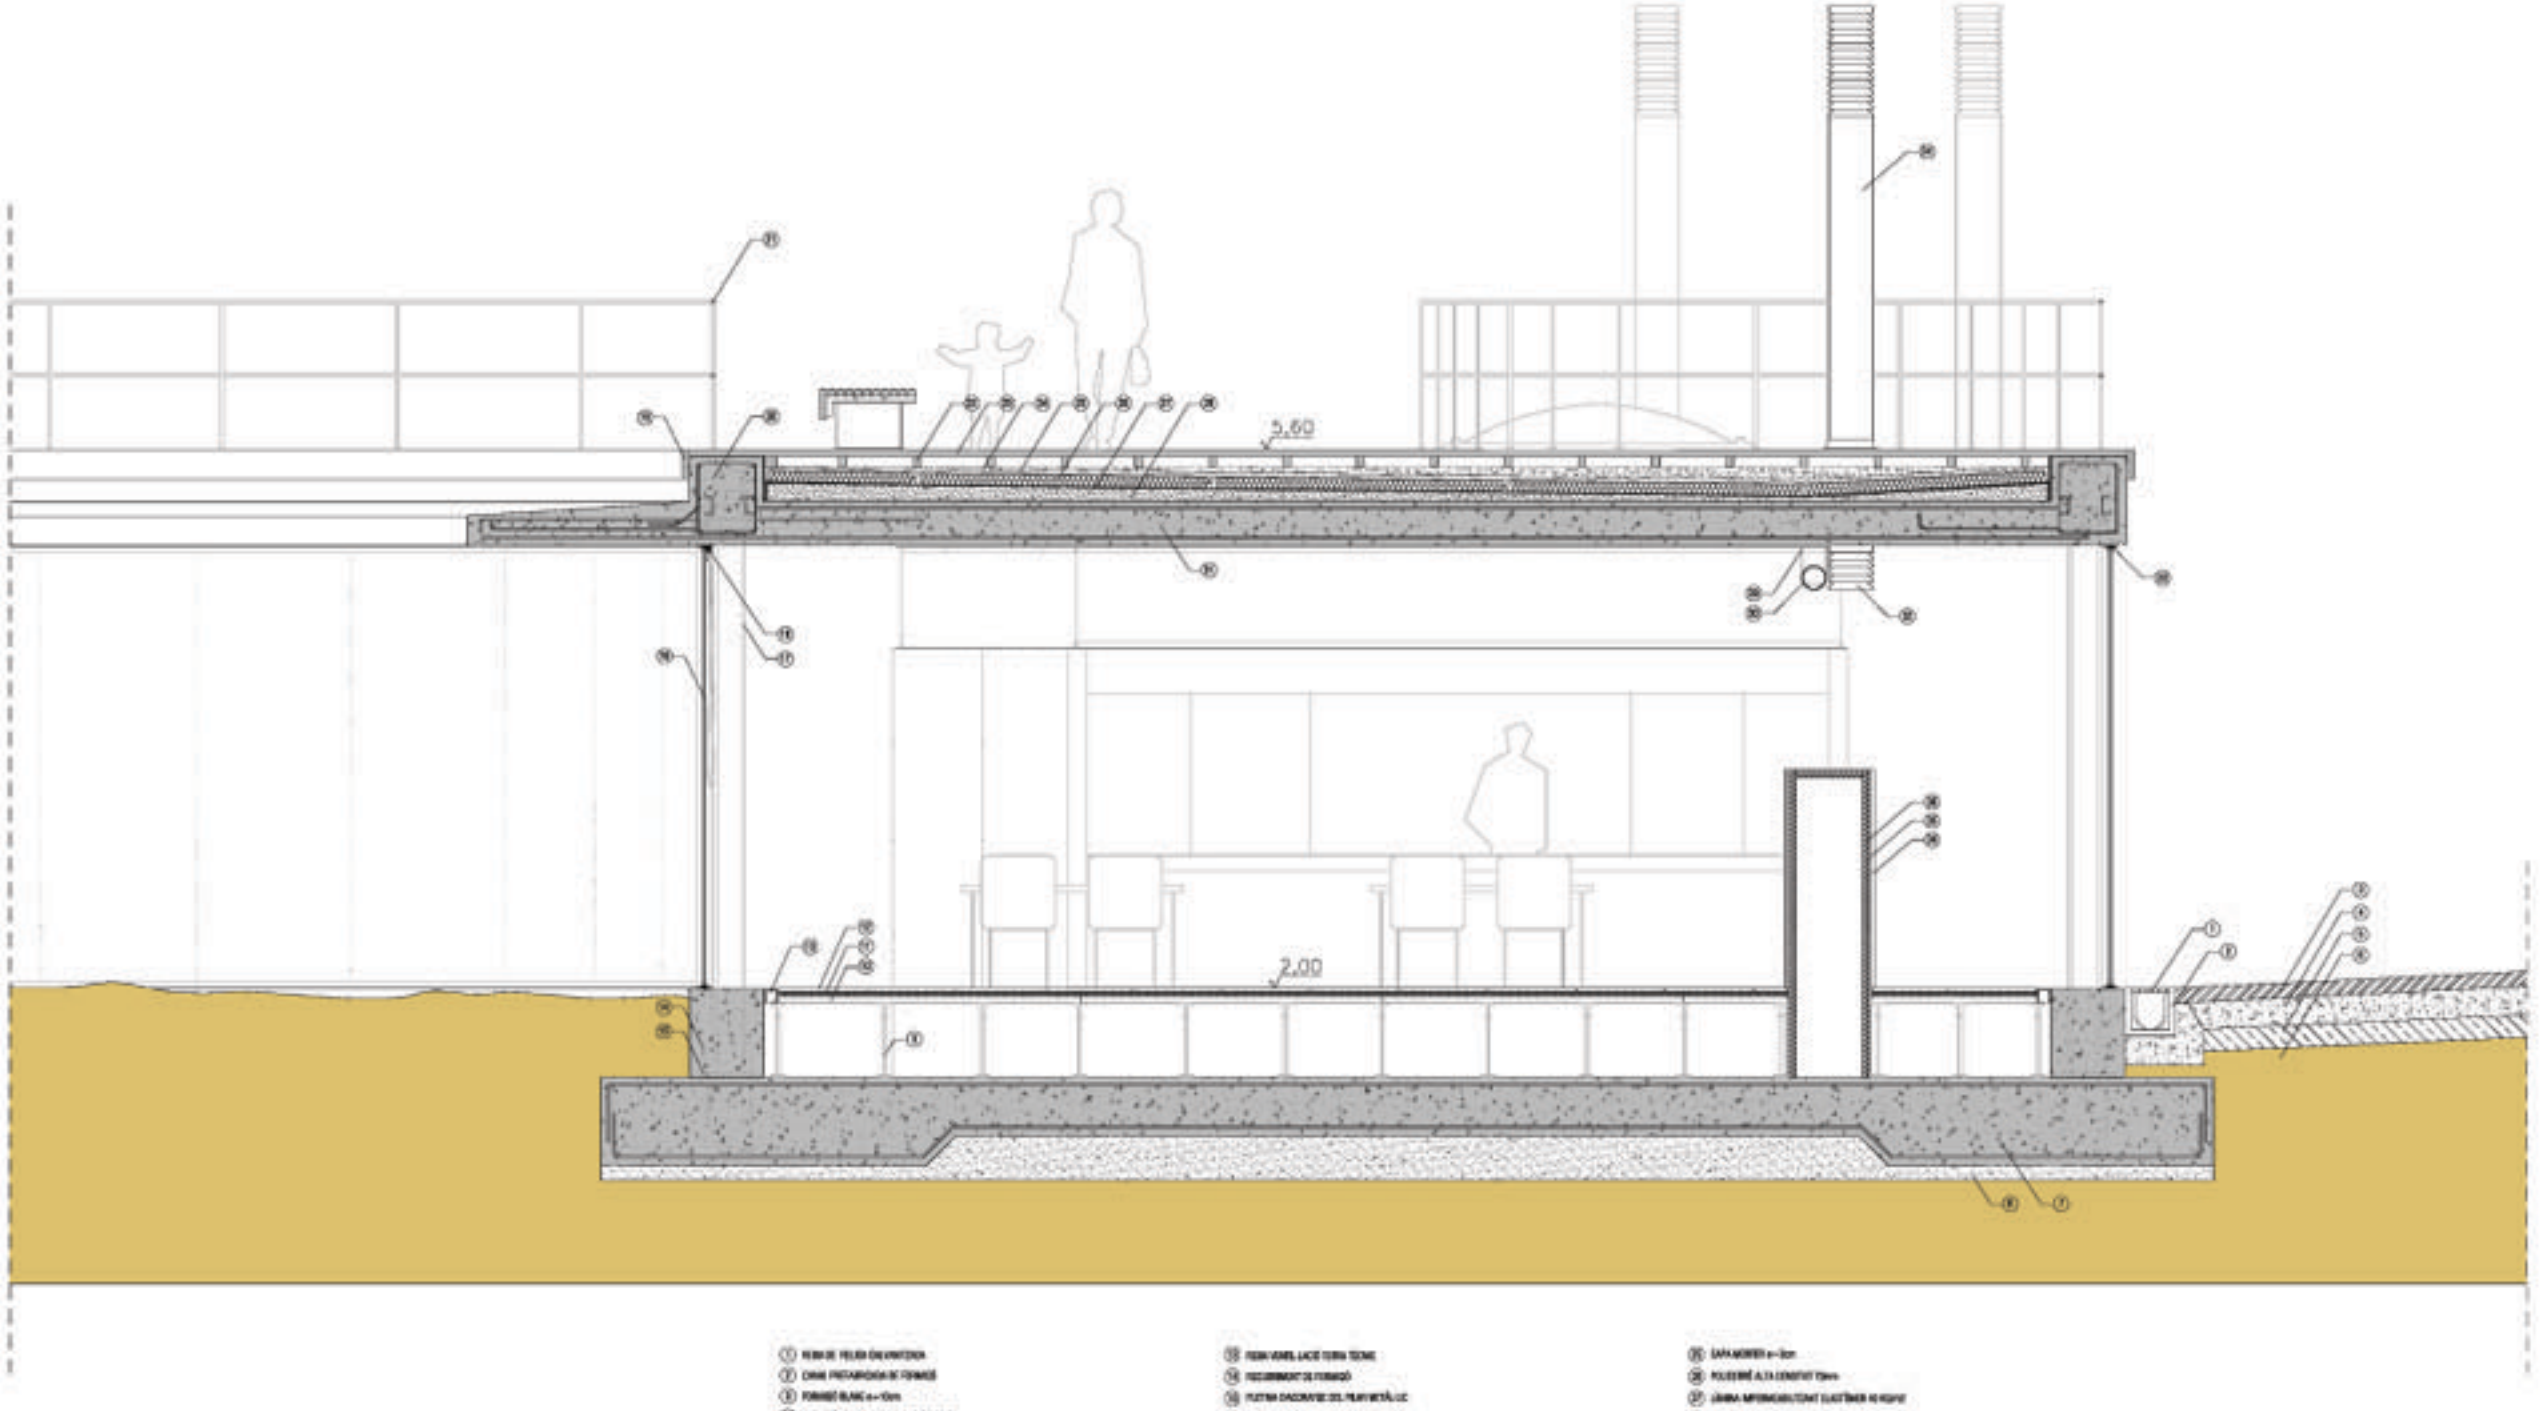
PLANTA SECTOR AMPLIACIÓ