

## MOBILIARI URBA

PANAL RAMA (Sants & Cole Ediciones de Diseño S.A)  
Gonzalo Mill (2000)

Panell de diversos altades, columnes cilíndriques d'acer inoxidable o galvanitzat, amb lluminàries de fluorescents compacte, disposades a diferents nivells i orientacions.




PANAL GOLF (Sants & Cole Ediciones de Diseño S.A)  
Oriol Oliverà (2000)

Element format per tres lluminàries del mateix tamany, fabricades en fosa d'alumini, col·locades a diferent alçada i orientacions oposades, equipades amb fluorescència compacta, i muntades sobre columnes d'acer galvanitzat.




BANC BANCAL (Sants & Cole Ediciones de Diseño S.A)  
Oleg Tamashé - Julià Espinàs (2000)

Element modular, amb o sense respillera, de fusta tropical tractada per exteriors.

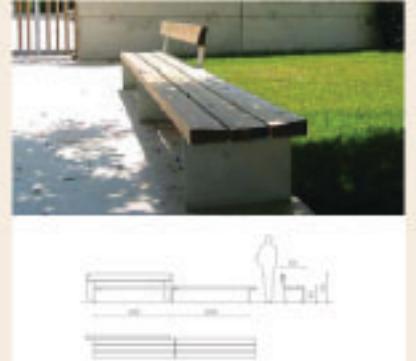

APARCAMENT DE BICICLETES  
(Sants & Cole Ediciones de Diseño S.A)  
Beth Gall (1998)

El suport de la bicicleta està format per una placa d'acer inoxidable esbarit esmerillat. Passenmés i brogs de tub rodó del mateix material esbarit poli.

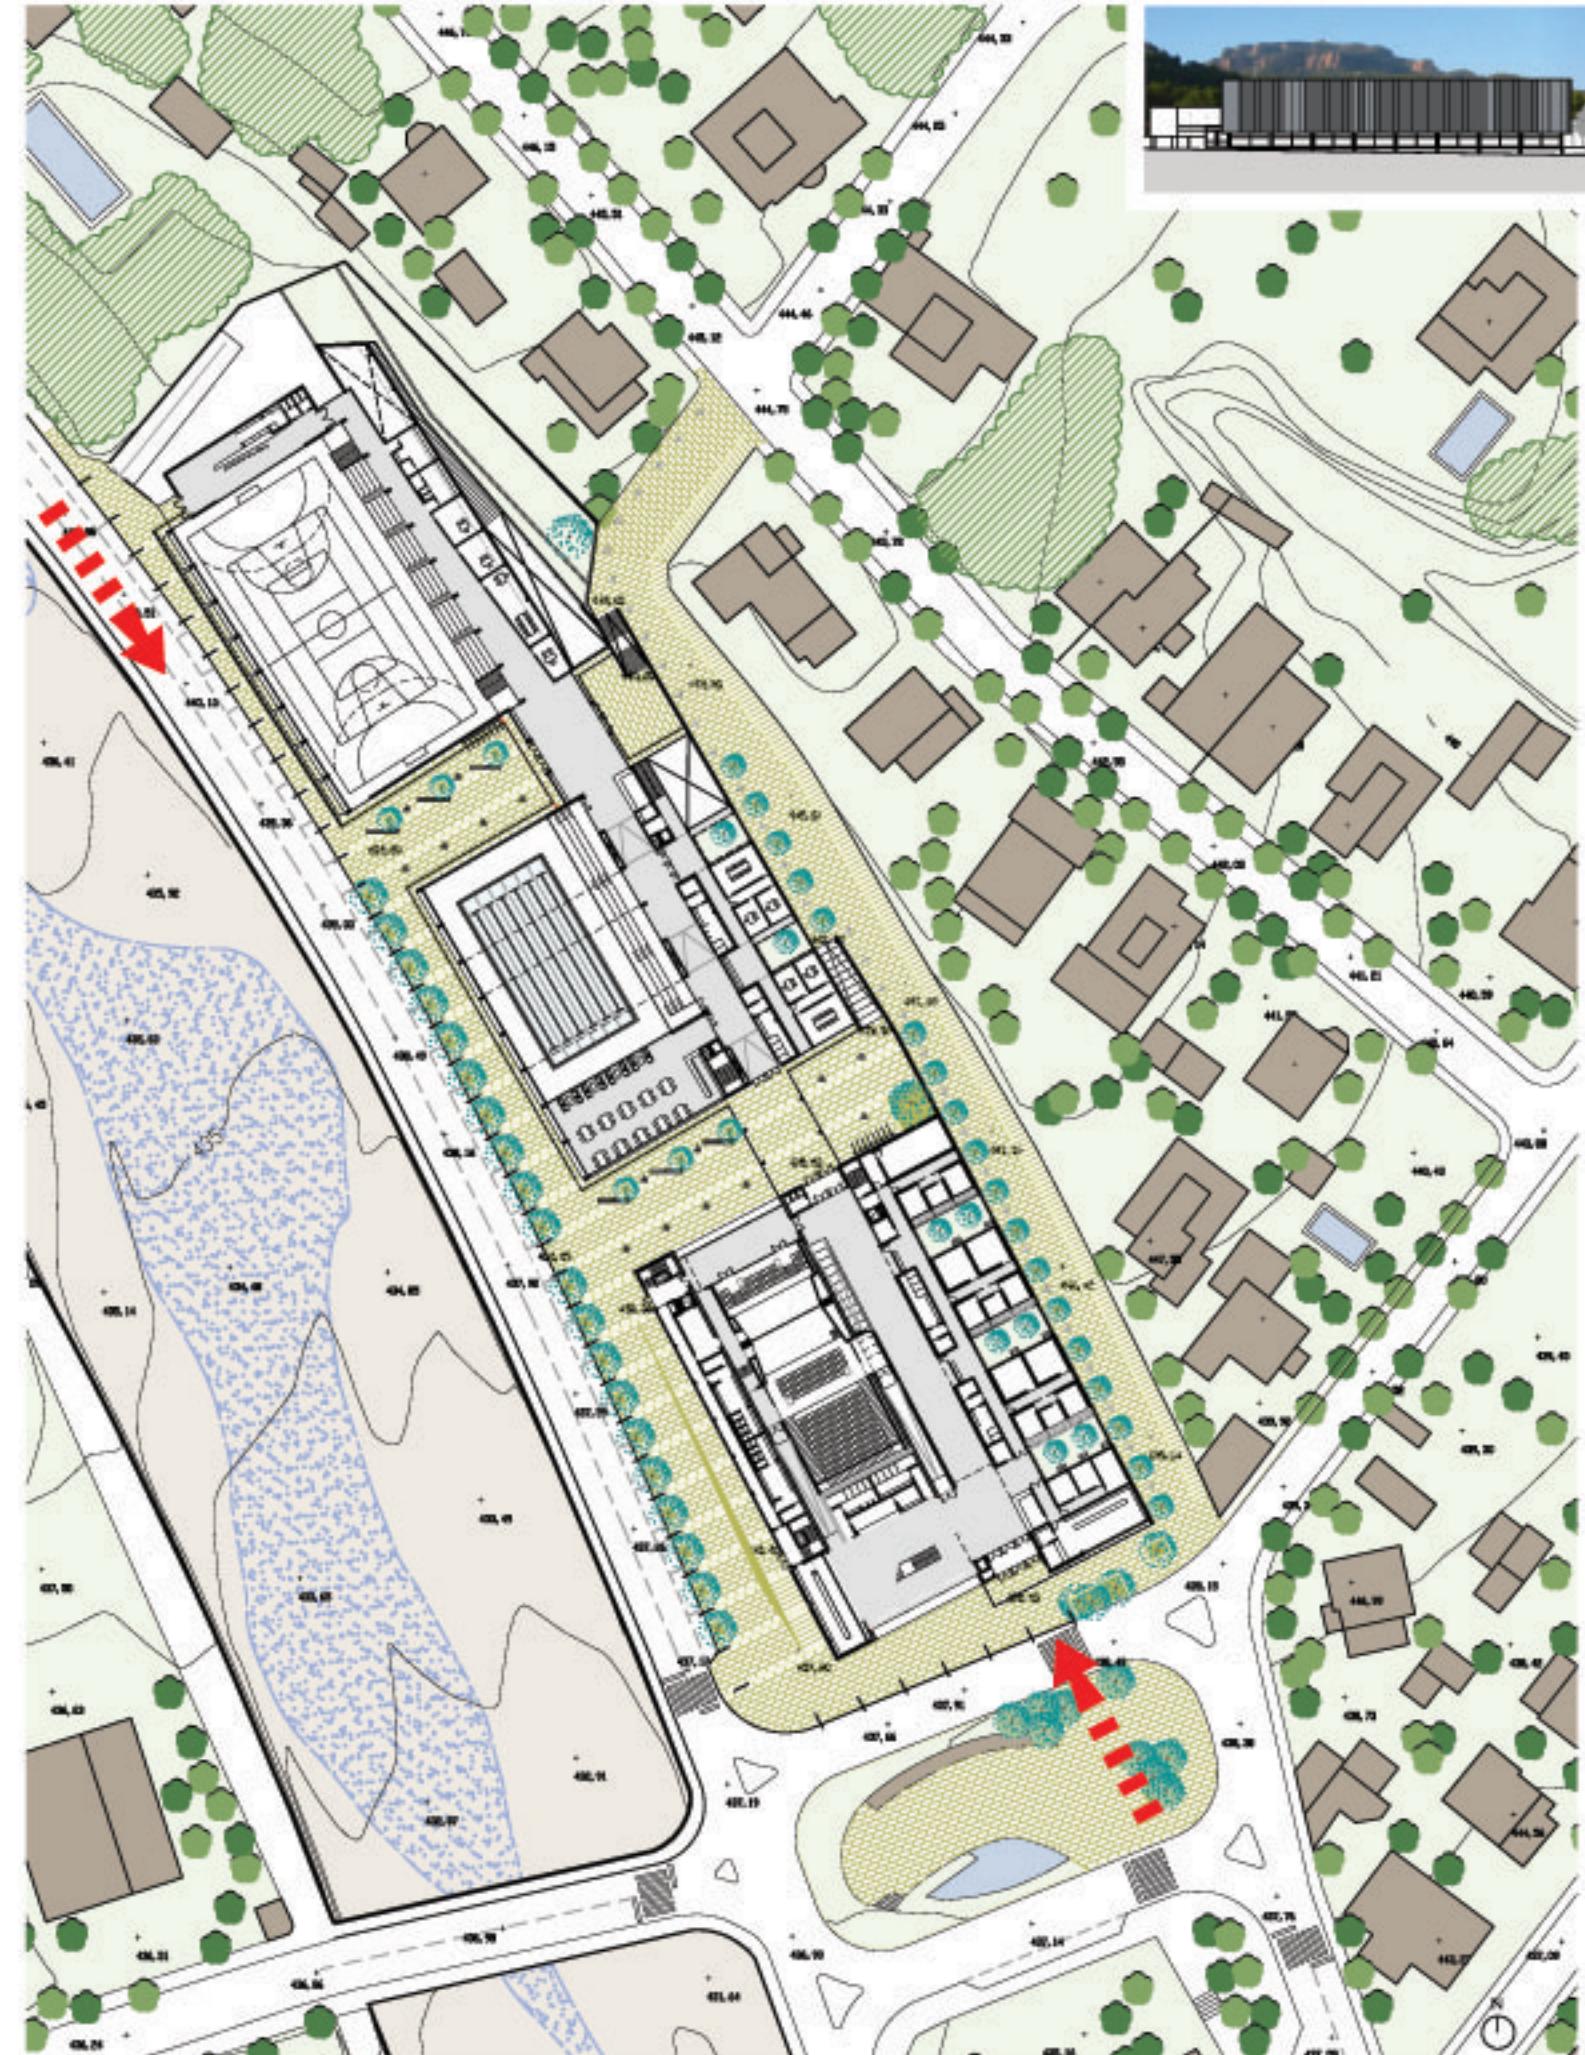

FAÇANA CARRER ENRIC GINESCA CORTES  
ALÇAT RIERA DE LES ARENES E: 1/500

## PROPOSTA

El solar es situa en una punt central del municipi de Matadepera, limitat longitudinalment per dos fluxos tangencials a l'emplacement de caràcter clarament diferenciats (rodat-peatonal).

El flux rodat ens conduïx cap a la creació d'un front constructiu contundent que confirma la fagana de la Riera de les Arenes, mentre que el flux peatonal permet, amb la seva prolongació, la transformació en un carrer interior que relacioni longitudinalment els tres equipaments.

La relació transversal d'aquestes dues trames es fa mitjançant dos passeigs peatonals, en forma de pell, que esparen, però alhora donen accés als edificis.

La proposta volumètrica consisteix en la creació de dos volums - edifici que complementen el pavelló existent. De la mateixa manera que passa en el pavelló, els nous edificis estan formats per dues zones clarament diferenciades a cada banda de la prolongació del flux peatonal procedent del centre històric del municipi.

La part de l'edifici que dóna front a la riera de les Arenes s'allota la gran sala, en el cas de equipament socio-cultural, i els vestius de piscina i la pista poliesportiva; en el cas de l'equipament esportiu.

La part posterior de l'edifici, que dóna front al carrer Jaume Fauna, s'allota les sales de gra més petit (escuela de música i els vestuaris i els despatxos de l'equipament esportiu).

A l'igual que passa amb el pavelló de Mario Corea, els nous edificis, la fagana de la riera està formada per un volum compacte i contundent capaç de dialogar i enfrontar-se al imponent mur que limita la riera de les Arenes. En canvi, la seva part posterior té una dimensió molt més petita, degut al seu contacte directe amb el gra dispers d'edificacions allistes que caracteritza a Matadepera.

Es proposa un joc buil-pile que permet la transició d'aquest gra dispers d'edificacions del municipi, al gra compacte i contundent dels equipaments i el límit de la riera.

La prolongació de la traça del flux peatonal i la seva transformació en un carrer interior permet la relació longitudinal dels tres equipaments, alhora que actua com si es tractés d'una frontissa, com a element de separació entre les aquestes dues parts dels edificis.

