



PLANTA INSTAL·LACIONES E: 1/200

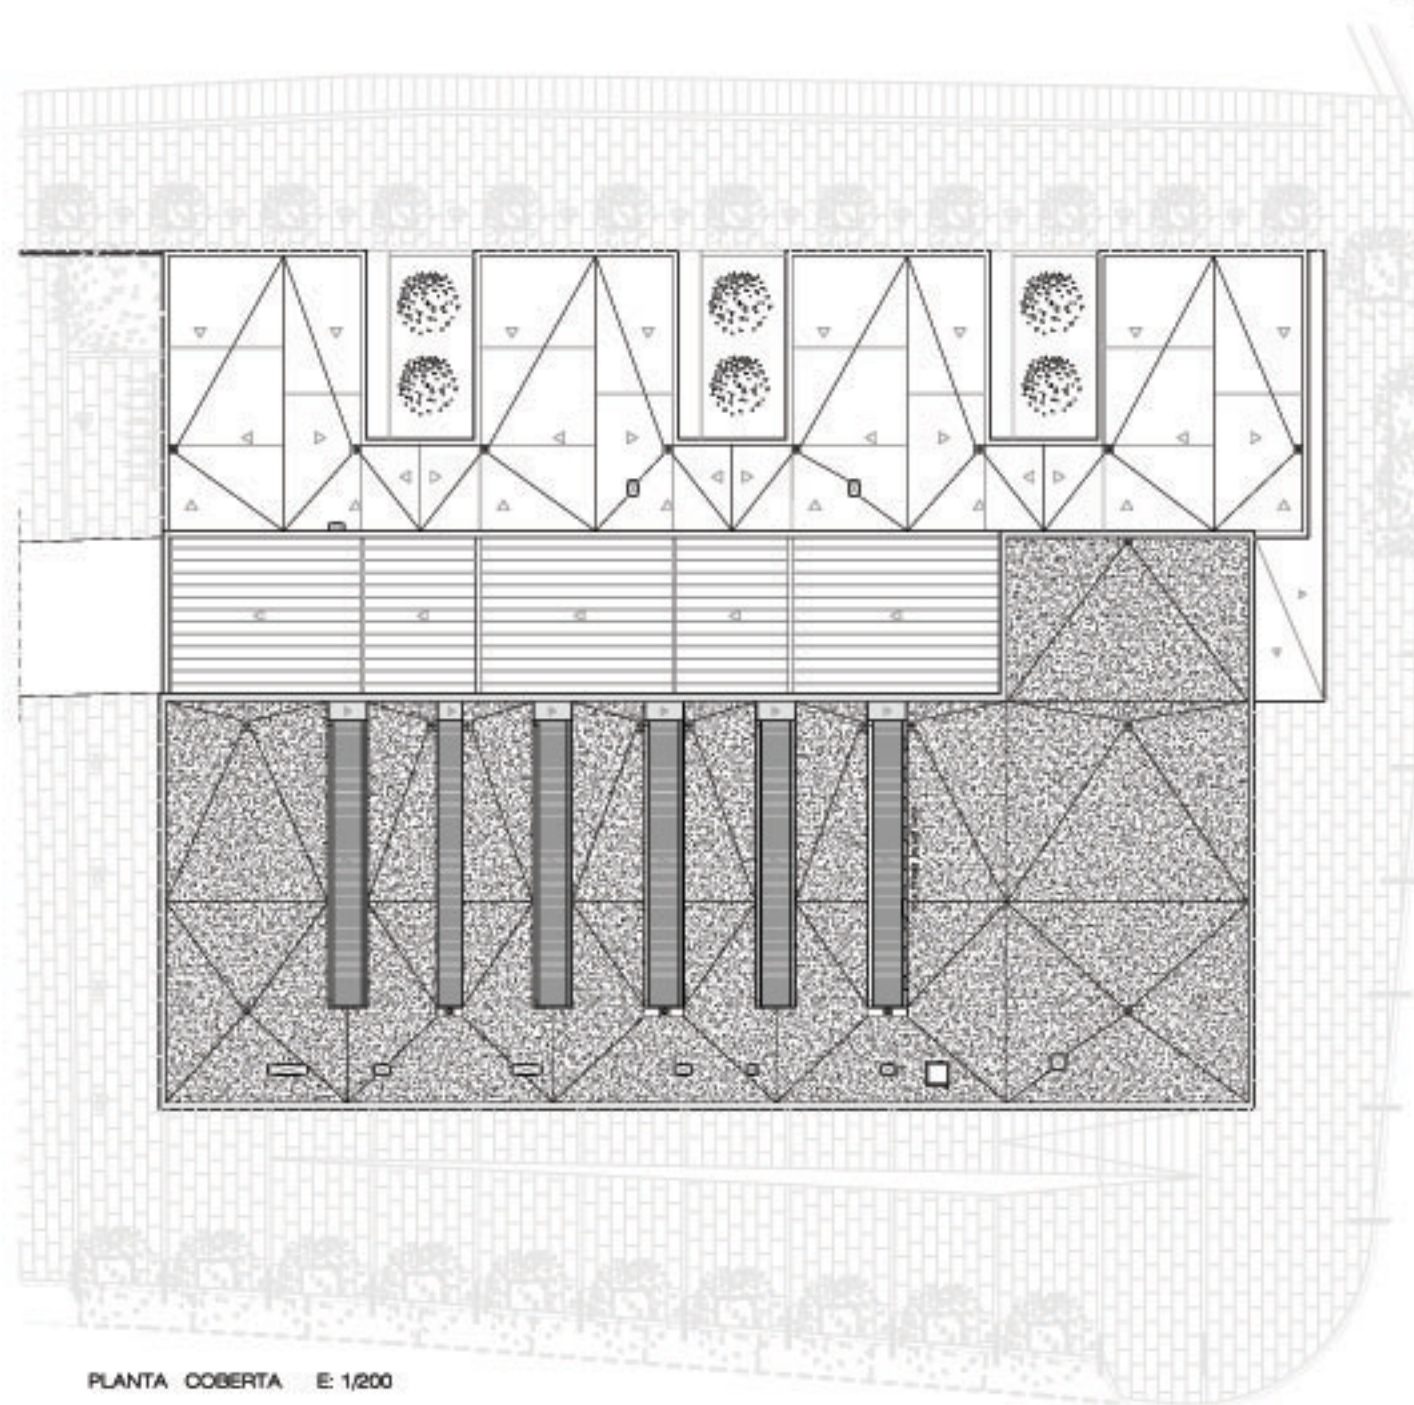

PLANTA COBERTA E: 1/200

PLANTA INSTAL·LACIONES	
- SUPERFICIE CONSTRUIDA TOTAL:	308,00 m ²
- SUPERFICIE ÚTIL:	
A.1. NÚCLO DESCALDES 1:	27,30 m ²
A.2. NÚCLO DESCALDES 2:	15,06 m ²
A.3. SALA D'INSTAL·LACIONES 1:	122,45 m ²
A.4. SALA D'INSTAL·LACIONES 2:	68,00 m ²
A.5. SALA MÀQUINA D'ABSORCIÓ:	6,80 m ²
A.6. SALA GRUP ELÈCTRIC:	13,08 m ²
A.7. SALA CALDERES:	12,00 m ²

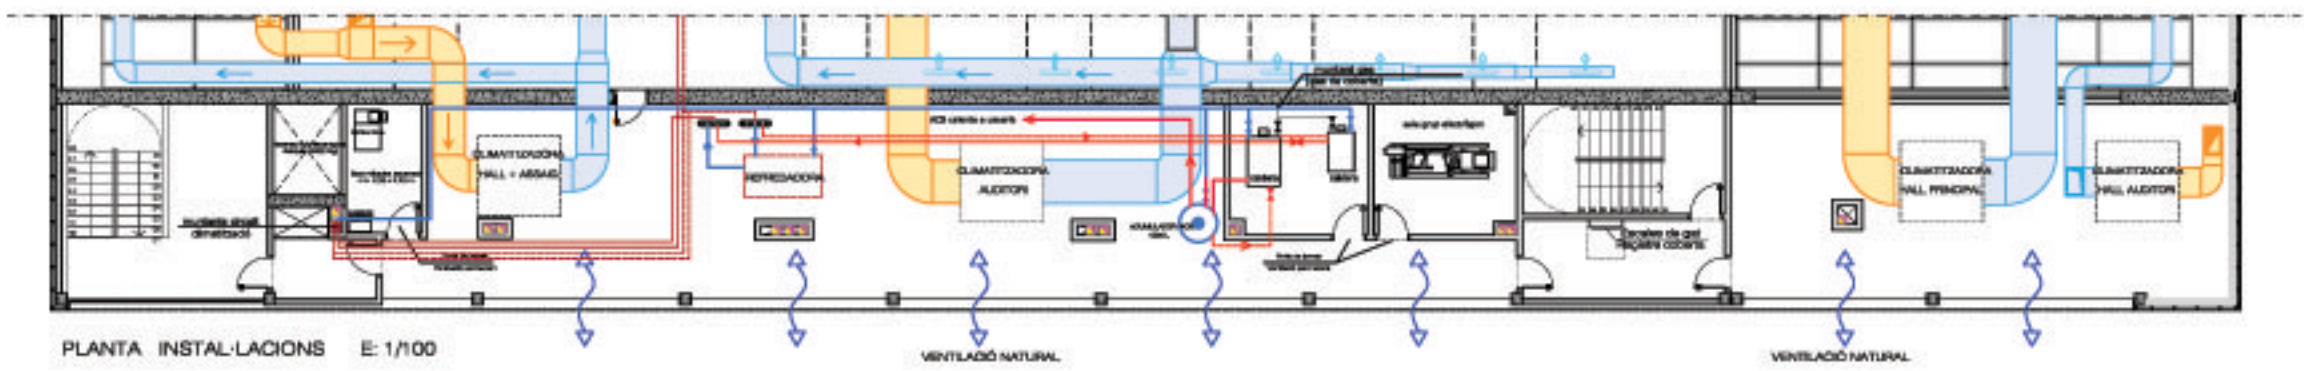

PLANTA INSTAL·LACIONES E: 1/100

VENTILACIÓ NATURAL

VENTILACIÓ NATURAL