




CALCULO ESTRUCTURA CUBIERTA

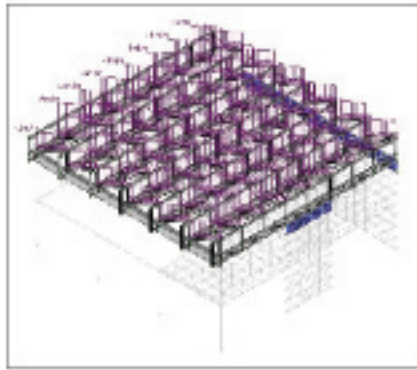


ACCIONES

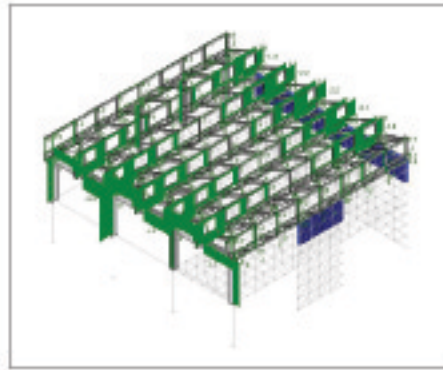


CORTANTE

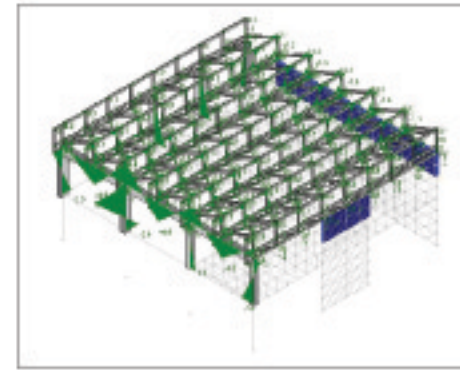

MOMENTOS

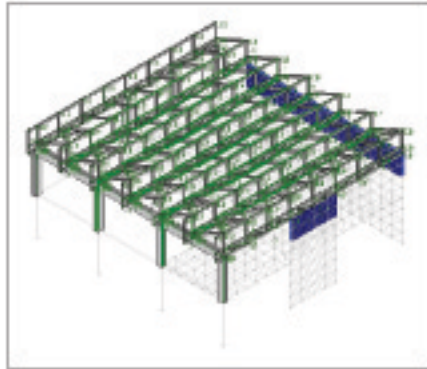


AXILES

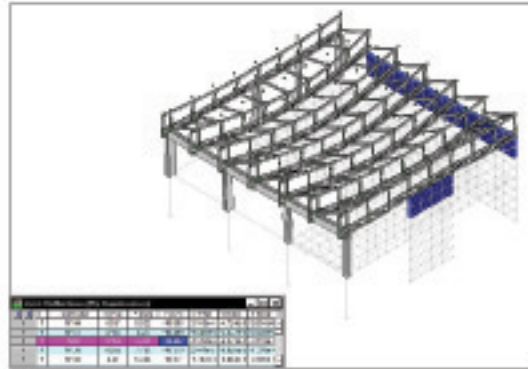


DEFORMADA


CALCULO ESTRUCTURA FORJADO

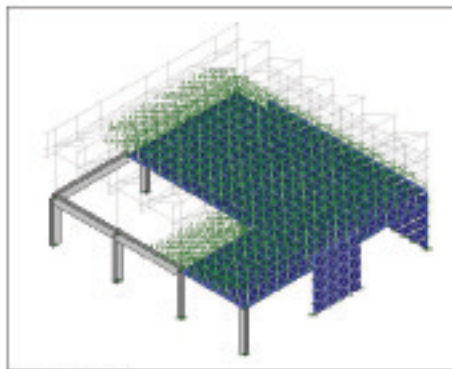


ACCIONES

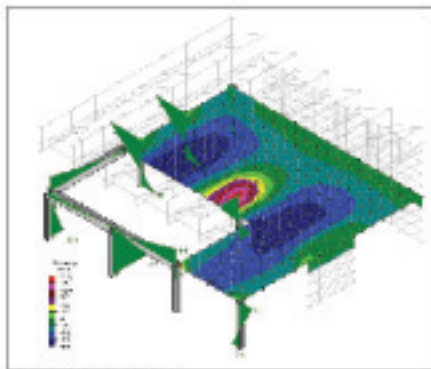


MOMENTOS Y

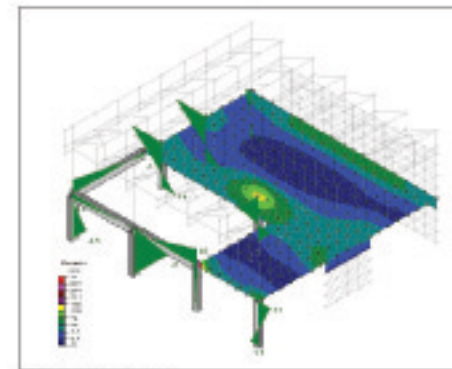

MOMENTOS X

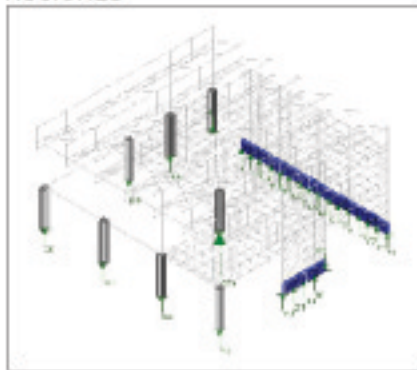


REACCIONES

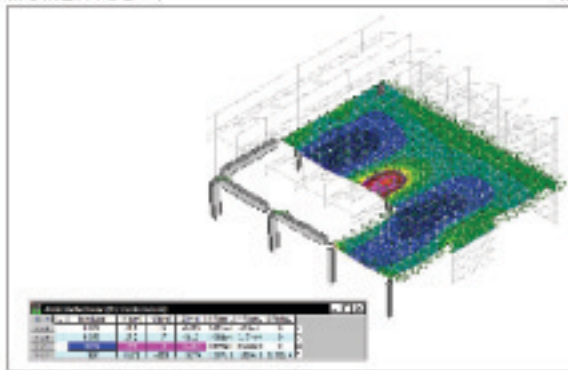

DEFORMADA


CERCHA

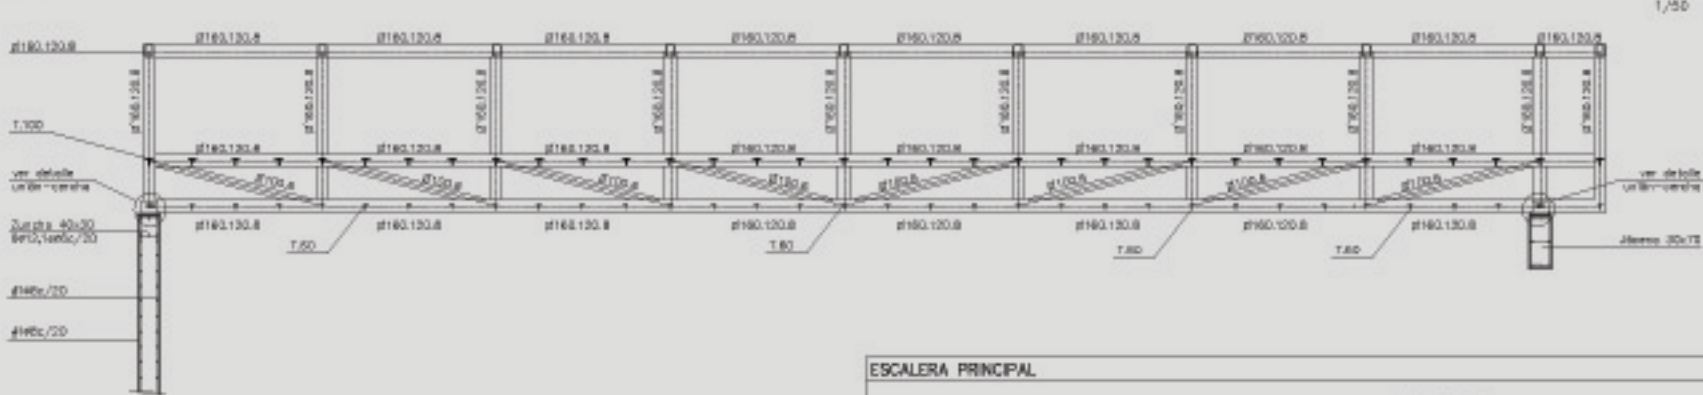

DETALLE cercha 1/50



DETALLE unión-cercha 1/10

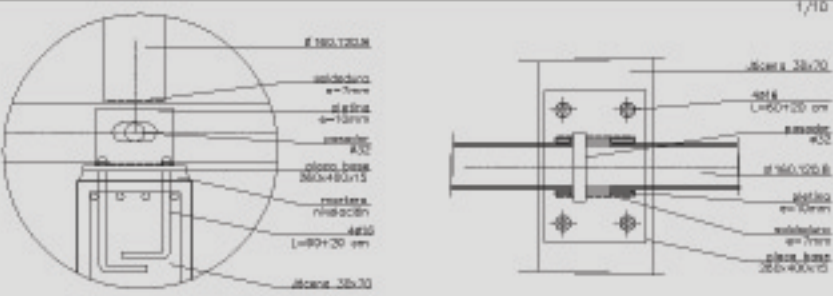


DETALLES DE CUBIERTA


ESCALERA PRINCIPAL



Sección tipo 1/30

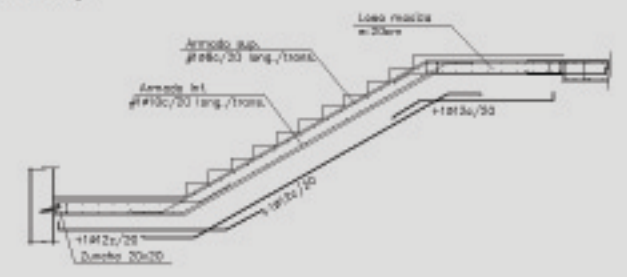

Soldo de cimentación

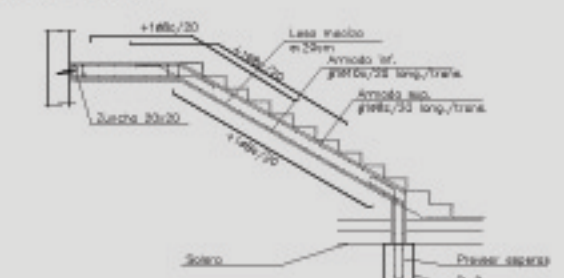

ESCALERA PRINCIPAL