



LLEGGENDA SANEJAMENT


■	BUNERA EXTERIOR COBERTES I TERRASSES
● (P-3)	BAIXANT AIGÜES PLUVIALS
● (F-1)	BAIXANT AIGÜES FECALS
•	PUNT DE DESGUAS APARELLS SANITARIS
→ (blue)	TUBERIA ENTERRADA (FECALS)
→ (green)	COLECTOR SOTERRAT (FECALS)
→ (orange)	TUBERIA ENTERRADA (PLUVIALS)
→ (red)	COLECTOR SOTERRAT (PLUVIALS)
⊠	ARQUETA REGISTRABLE
⊠	ARQUETA DE PAS
⊠	ARQUETA SIFONICA
▨	REIXETA INTERCEPTORA AMB CANAL DE DESGUAS
▭	CANALÓ METÀLIC DESGUAS COBERTES INCLINADES

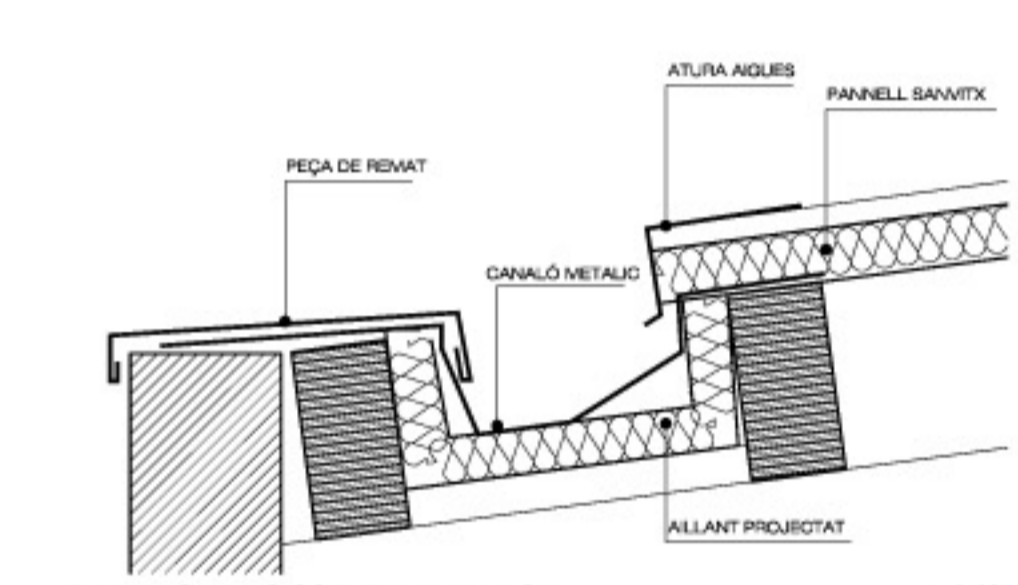

DETALL CANALÓ COBERTA METÀLICA 1:10

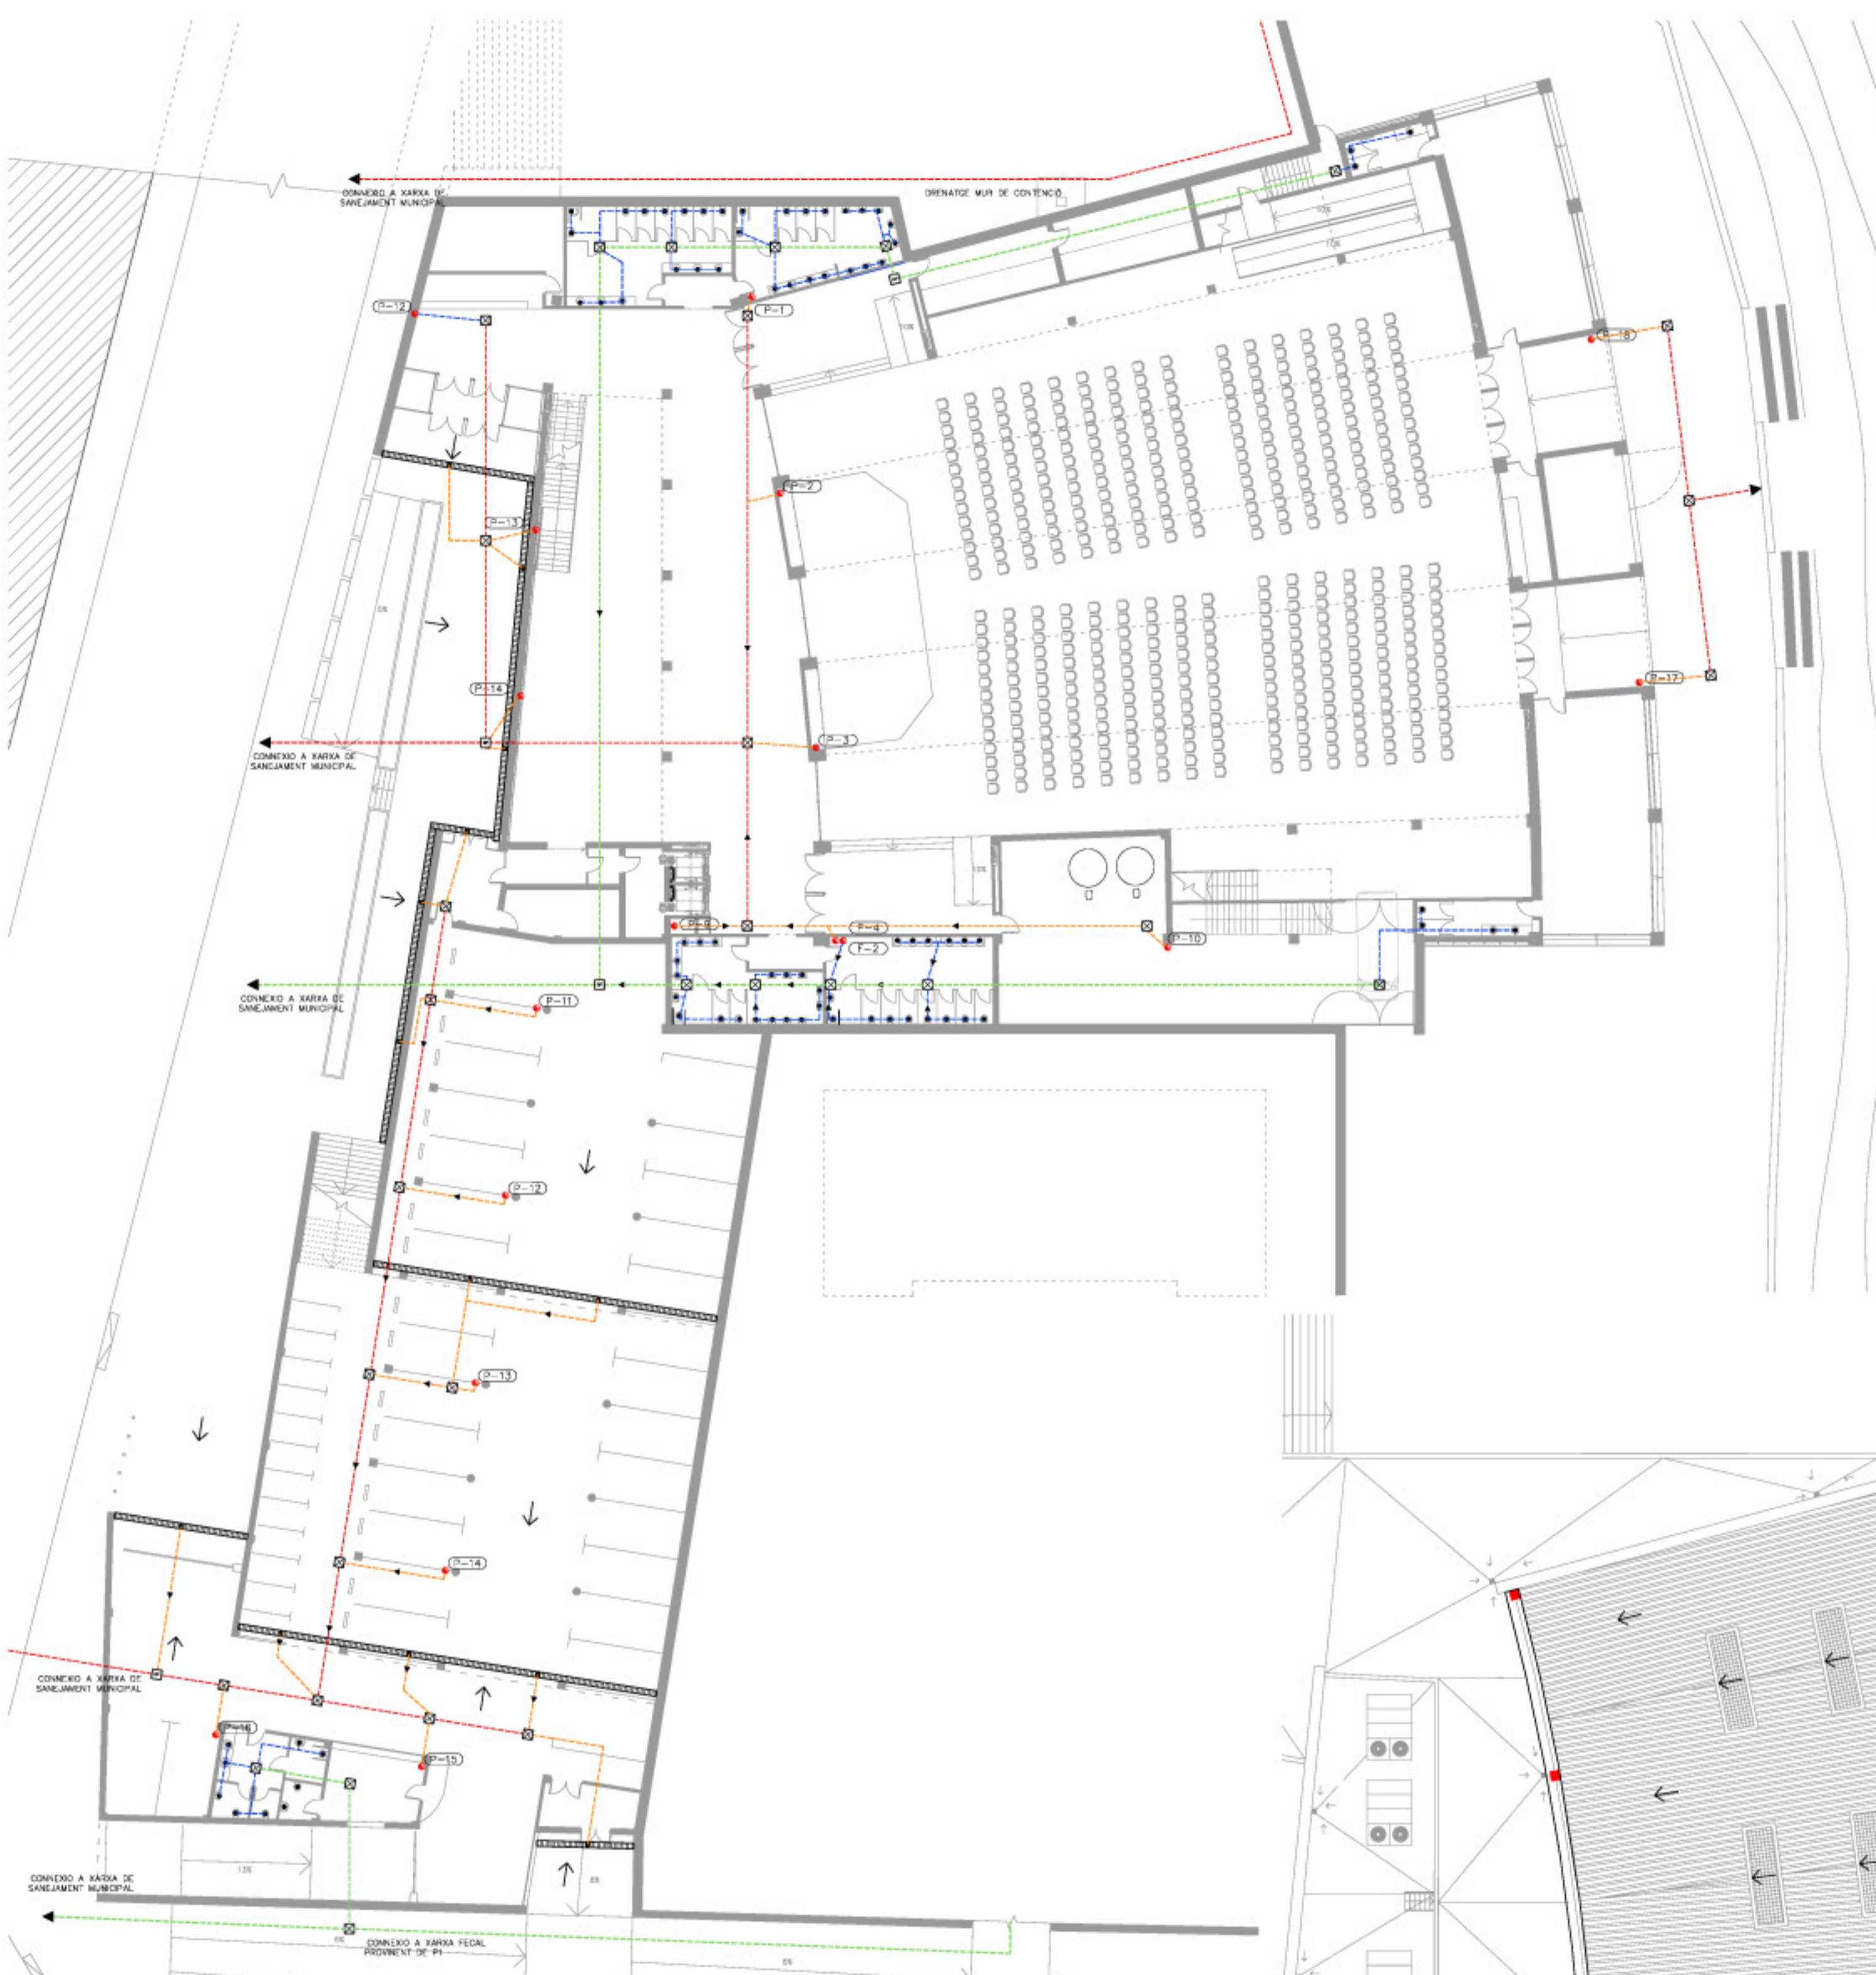


PLANTA BAIXA

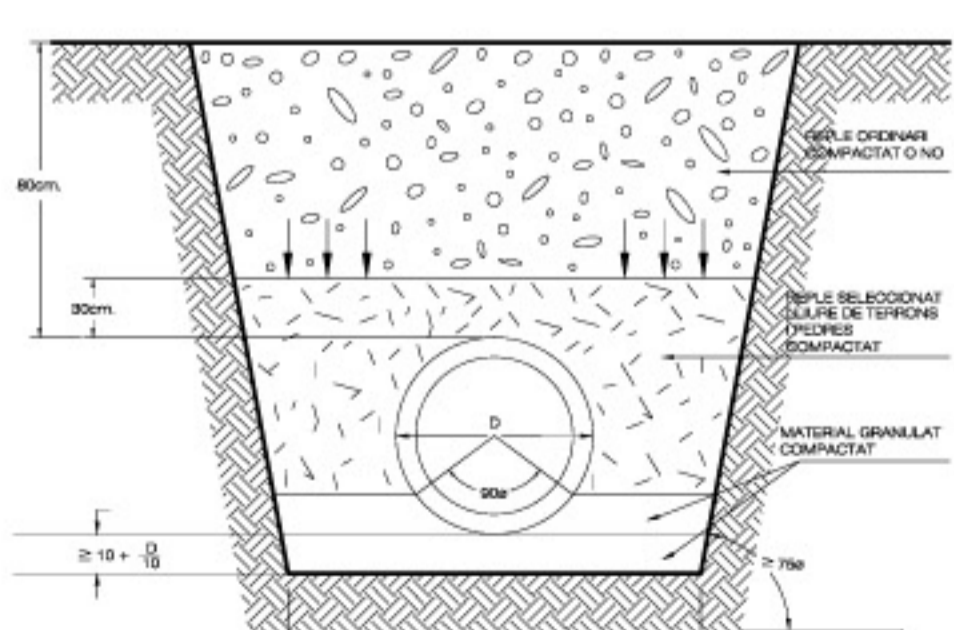


DETALL RASA SANEJAMENT 1:20




PLANTA TERCERA

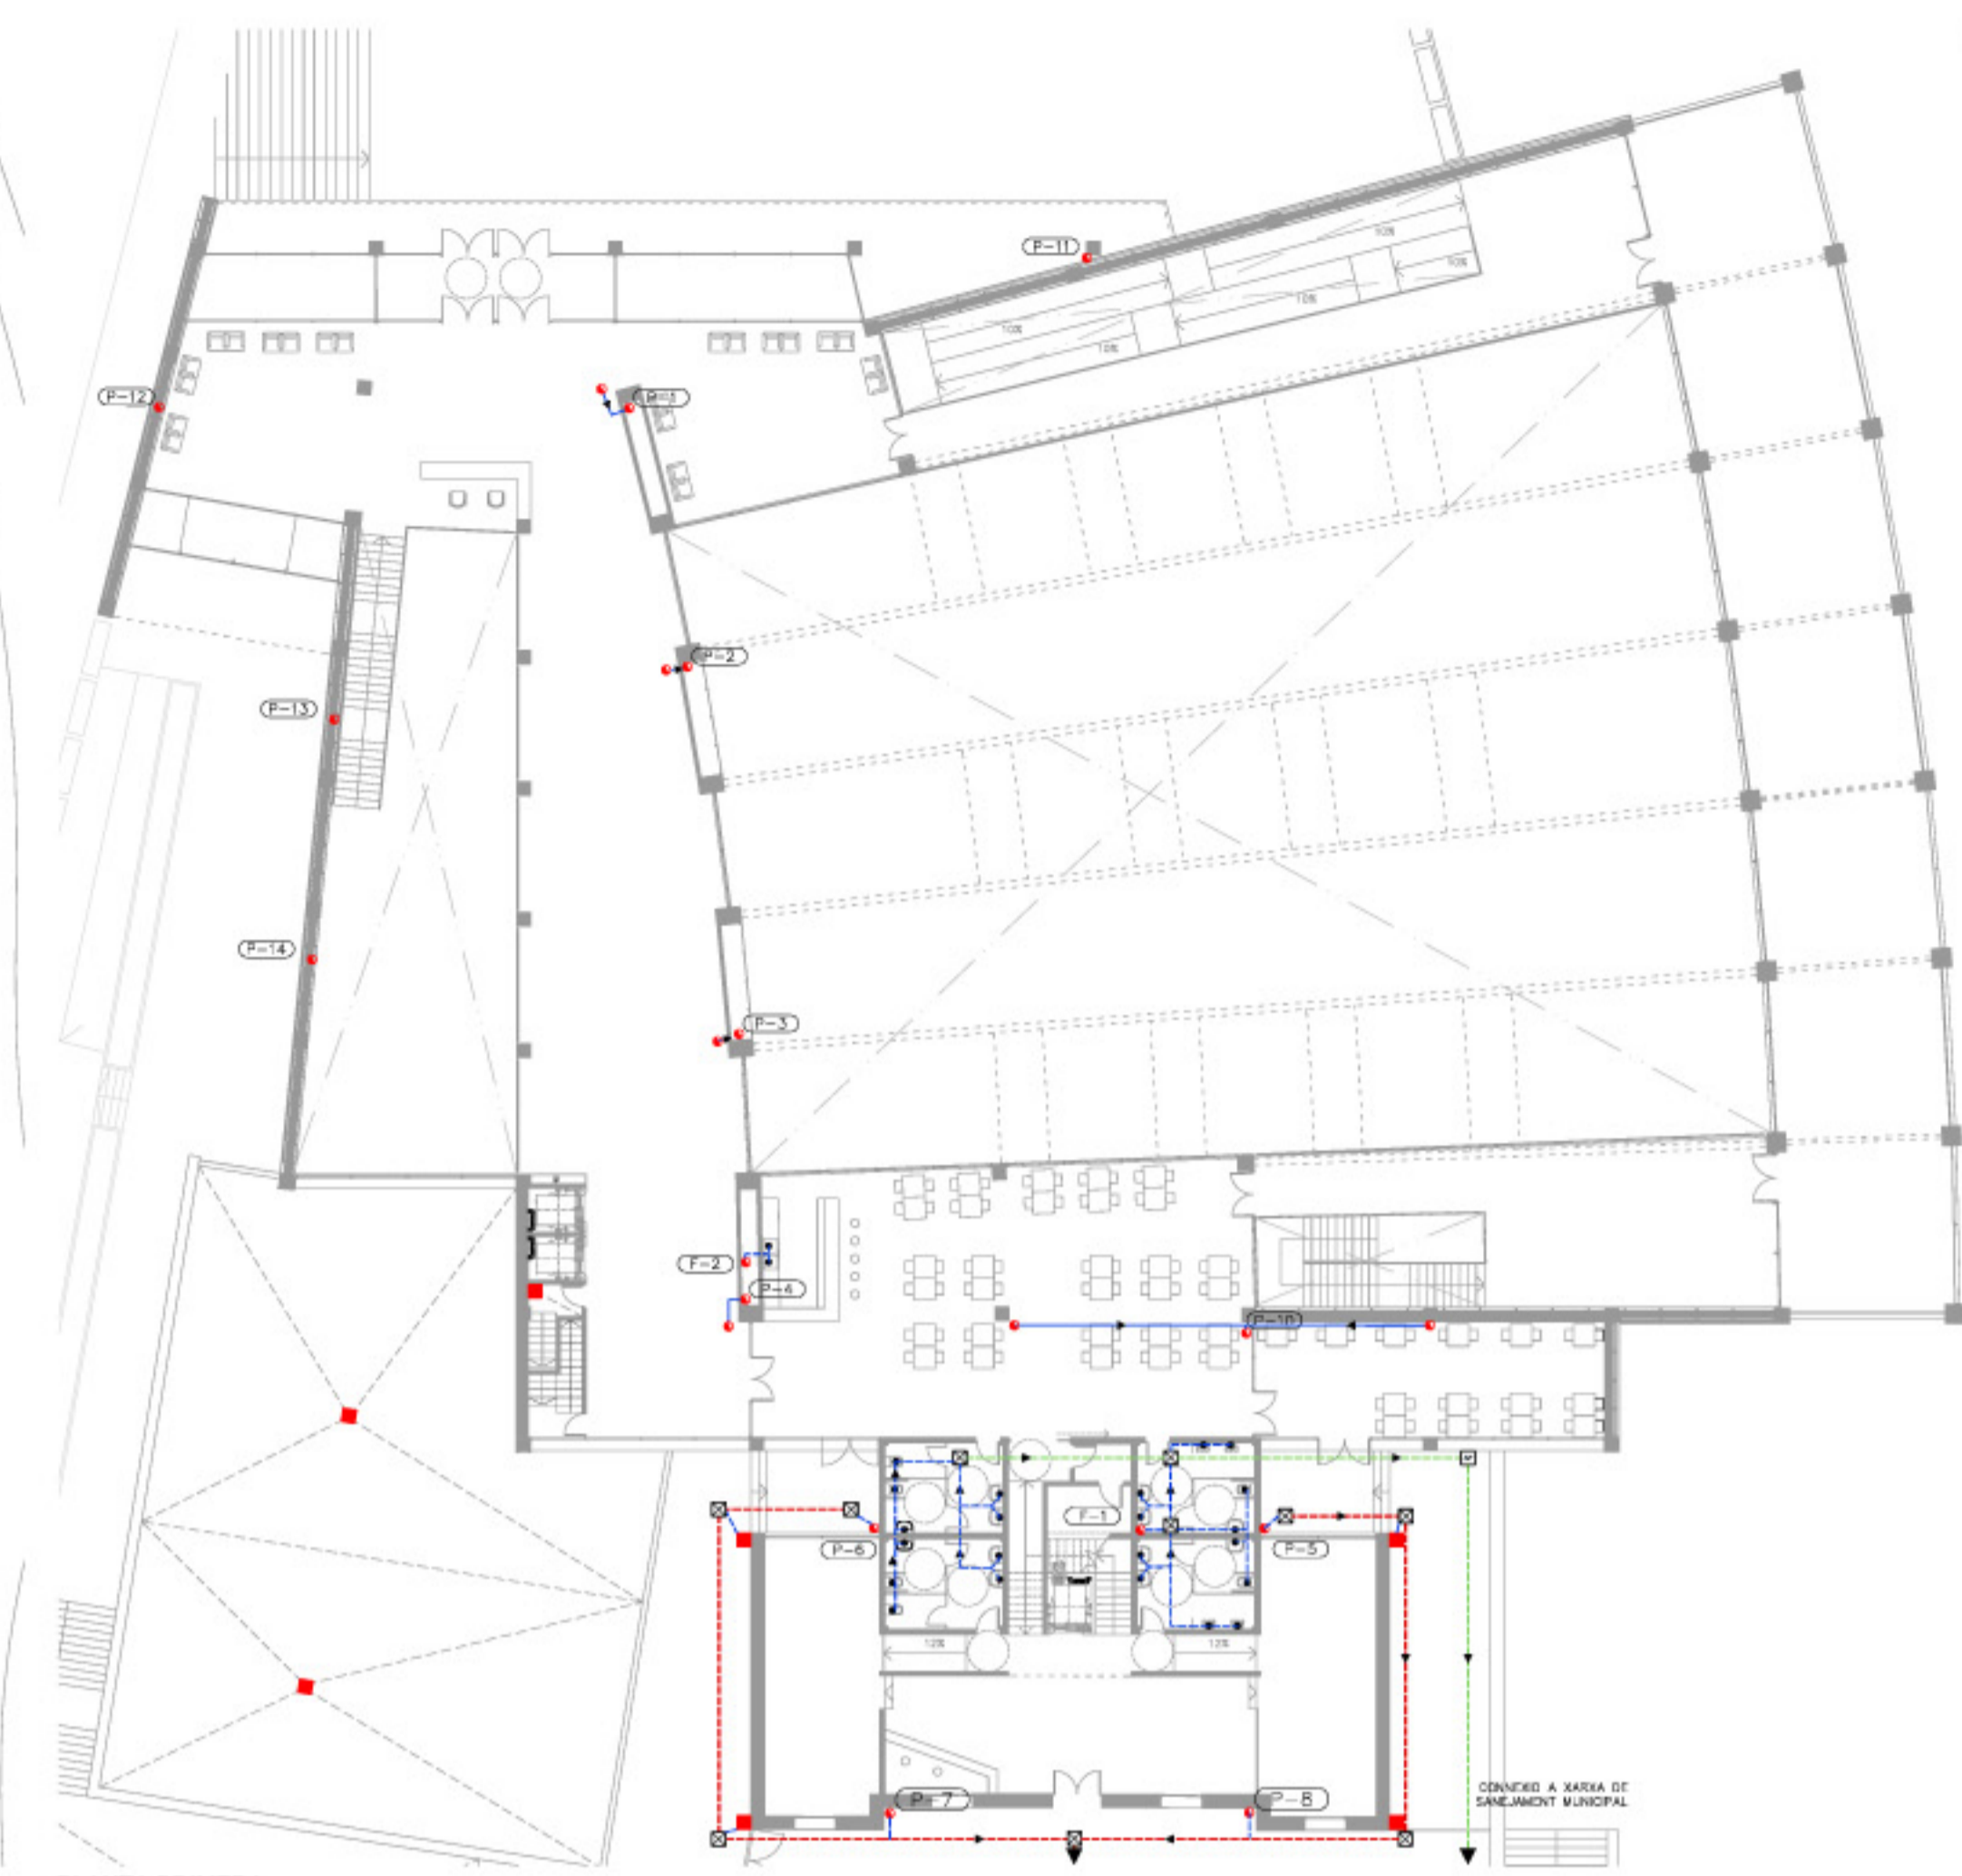

PLANTA PRIMERA

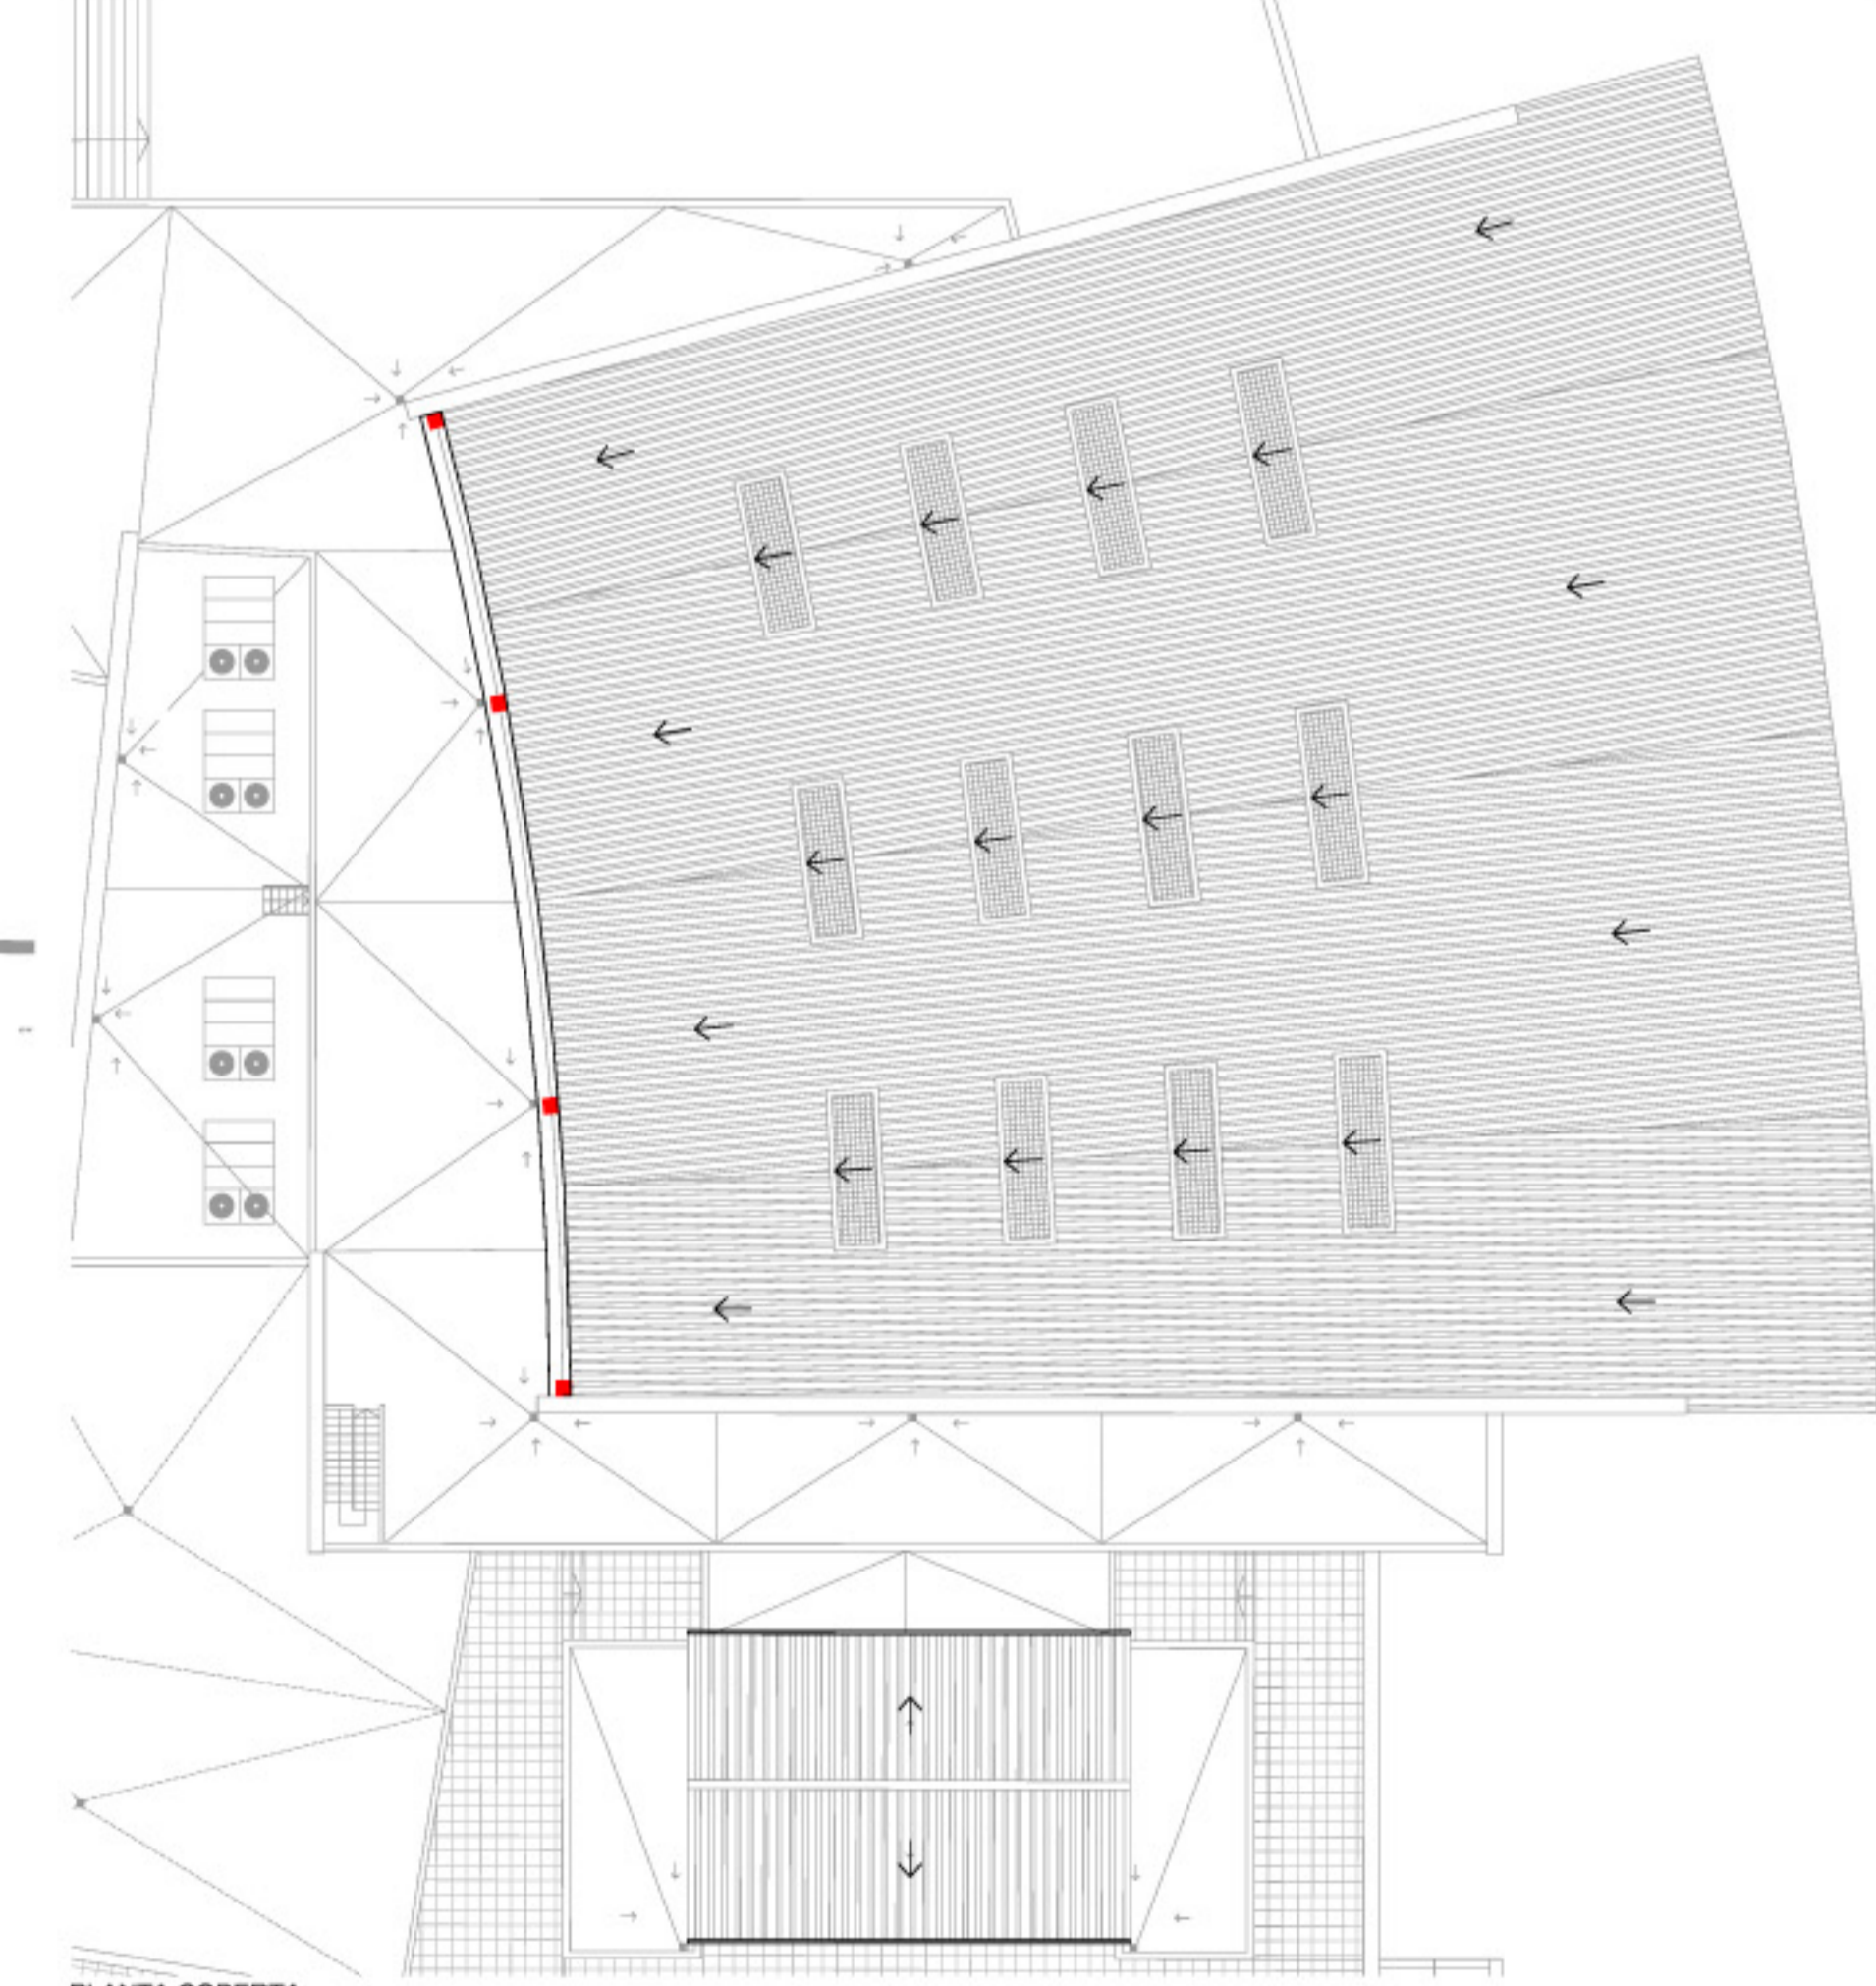

PLANTA COBERTA

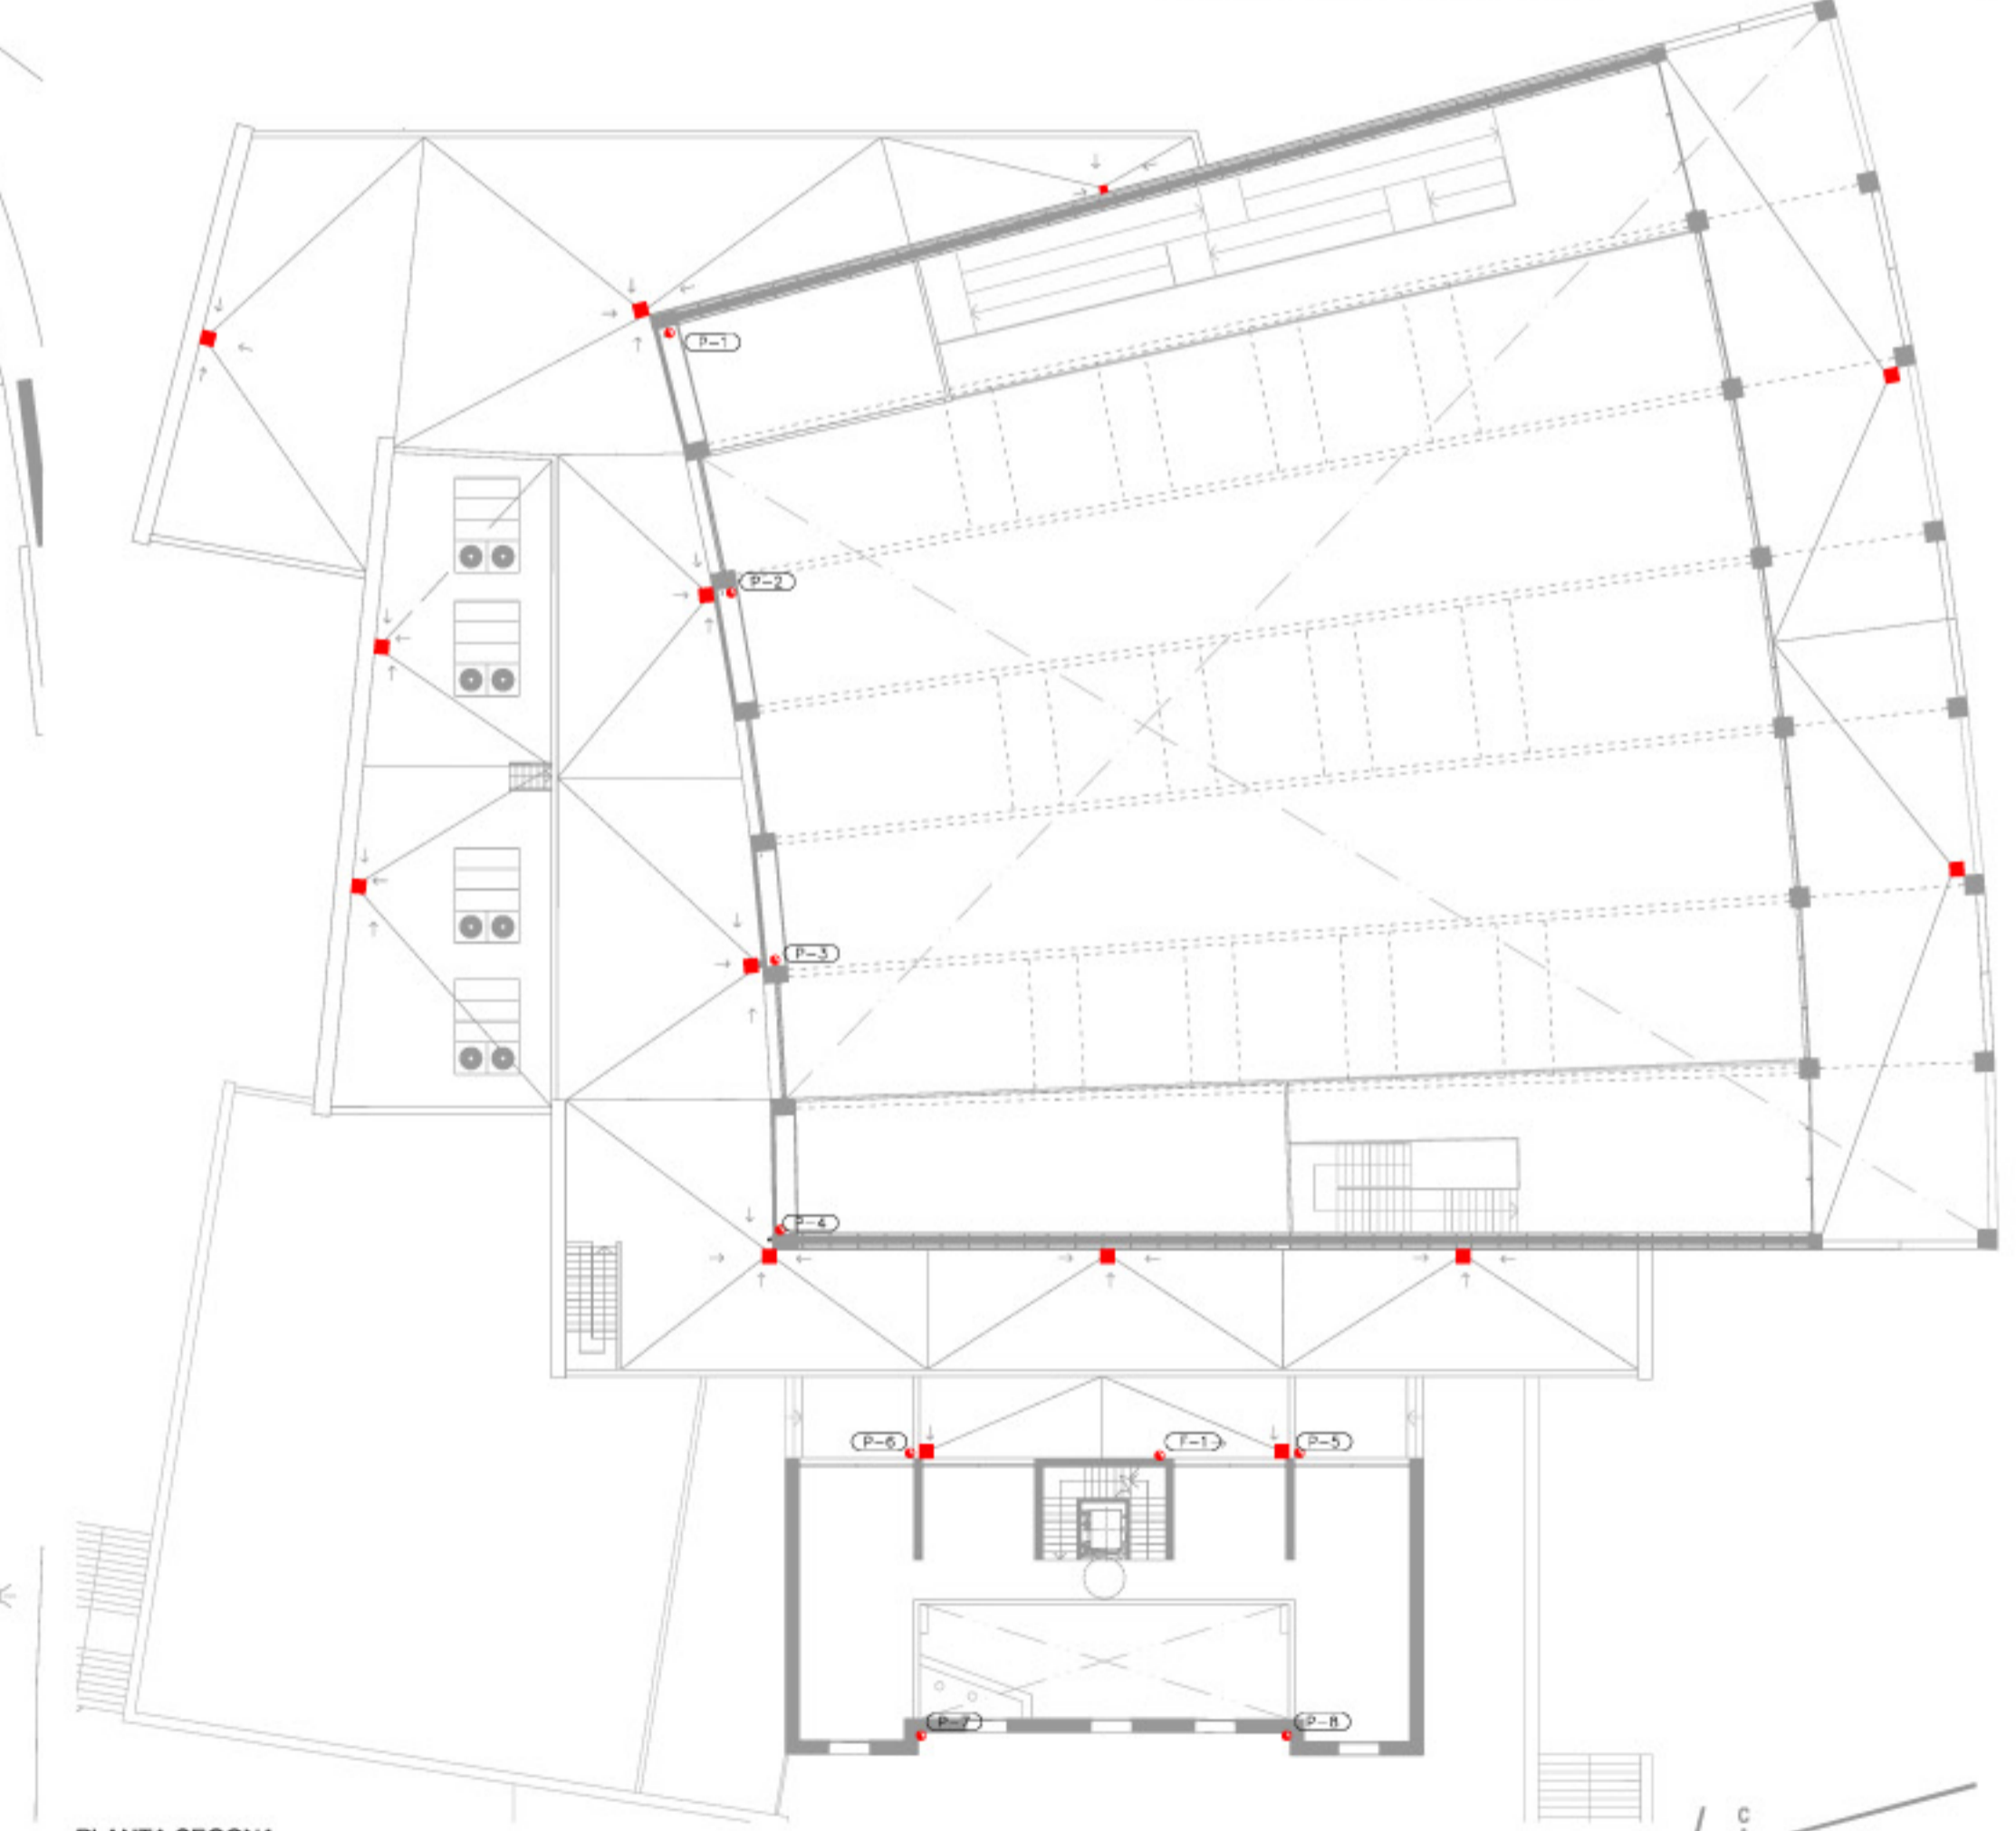

PLANTA SEGONA