



- PAVIMENTO CERAMICO
- BARRERA IMPERMEABLE
- AISLAMIENTO TERMICO
- MORTERO DE ADHERENCIA
- MORTERO DE CUBRICION
- MACHIEBRADO
- FABRICA DE LADRILLO
- BIGUETA AUTORRESISTENTE
- ZUNCHO
- JACENA DE HORMIGON ARMADO
- CABLE METALICO DE SUJECION DE FALSO TECHO
- FALSO TECHO CARTON/YESO
- FALSO TECHO/SOPORTE DE LUMINARIAS

DETALLE 1

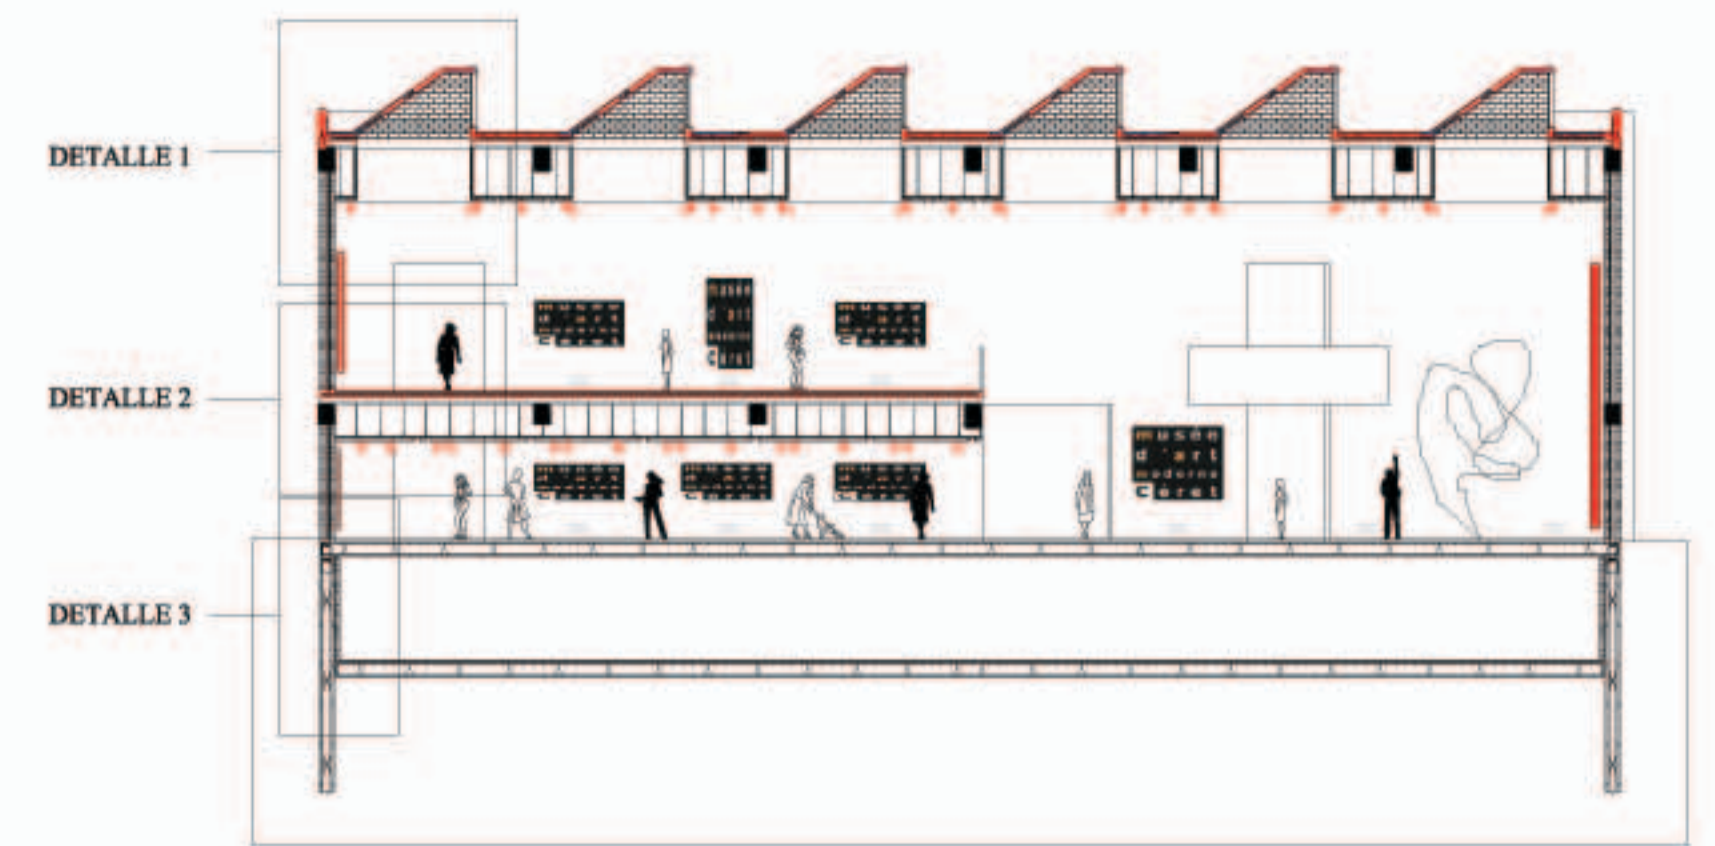


- DETALLE 1
- DETALLE 2
- DETALLE 3

- ARMADO SUPERIOR LOSA HORMIGON
- ESPERAS
- SEPARADOR
- BIGA DE REPARTO
- ARMADO INFERIOR LOSA HORMIGON
- MURO DE FABRICA DE RECUBRIMIENTO
- SEPARADOR
- SEPARADOR
- ARMADURA DE ATADO
- CAJON DE ARMADURA MURO DE CIMENTACION
- LOSA DE HORMIGON ARMADO

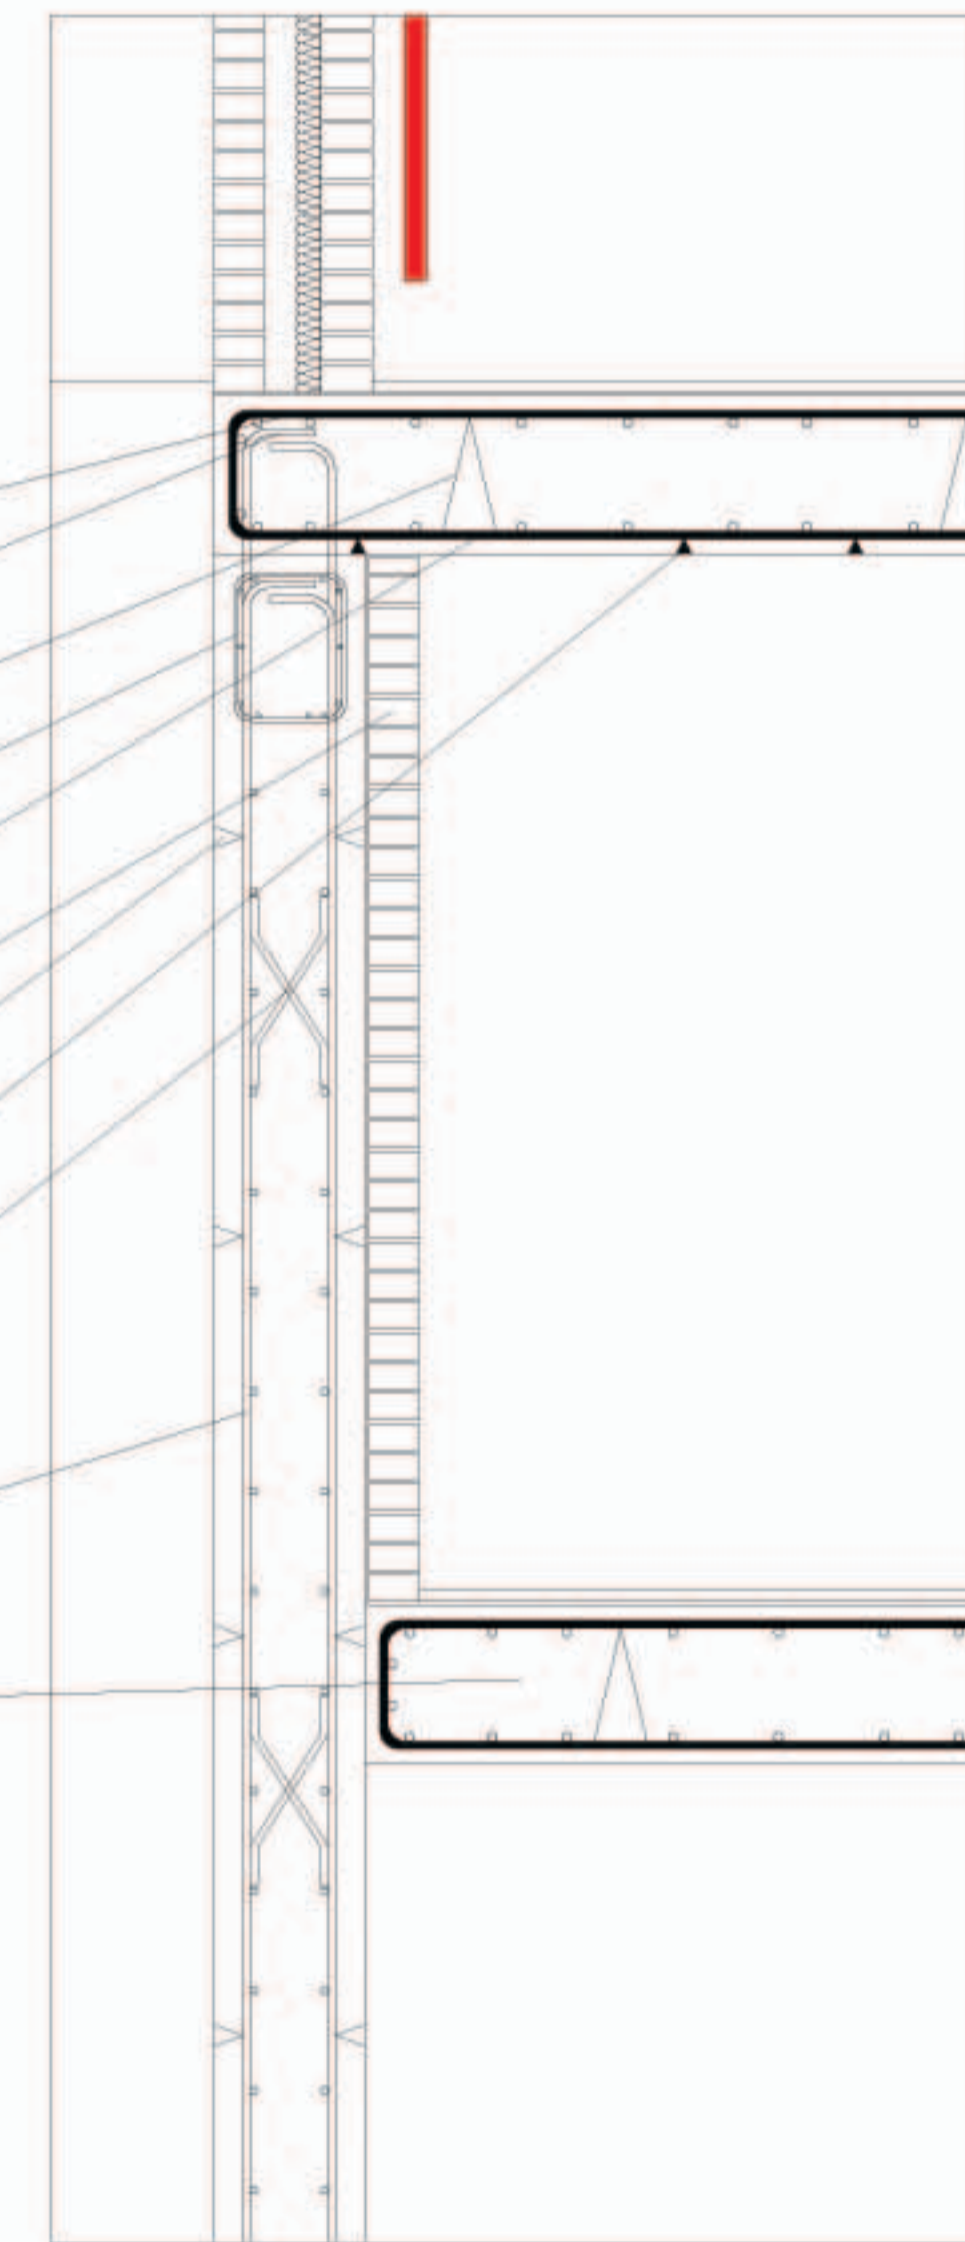

DETALLE 3

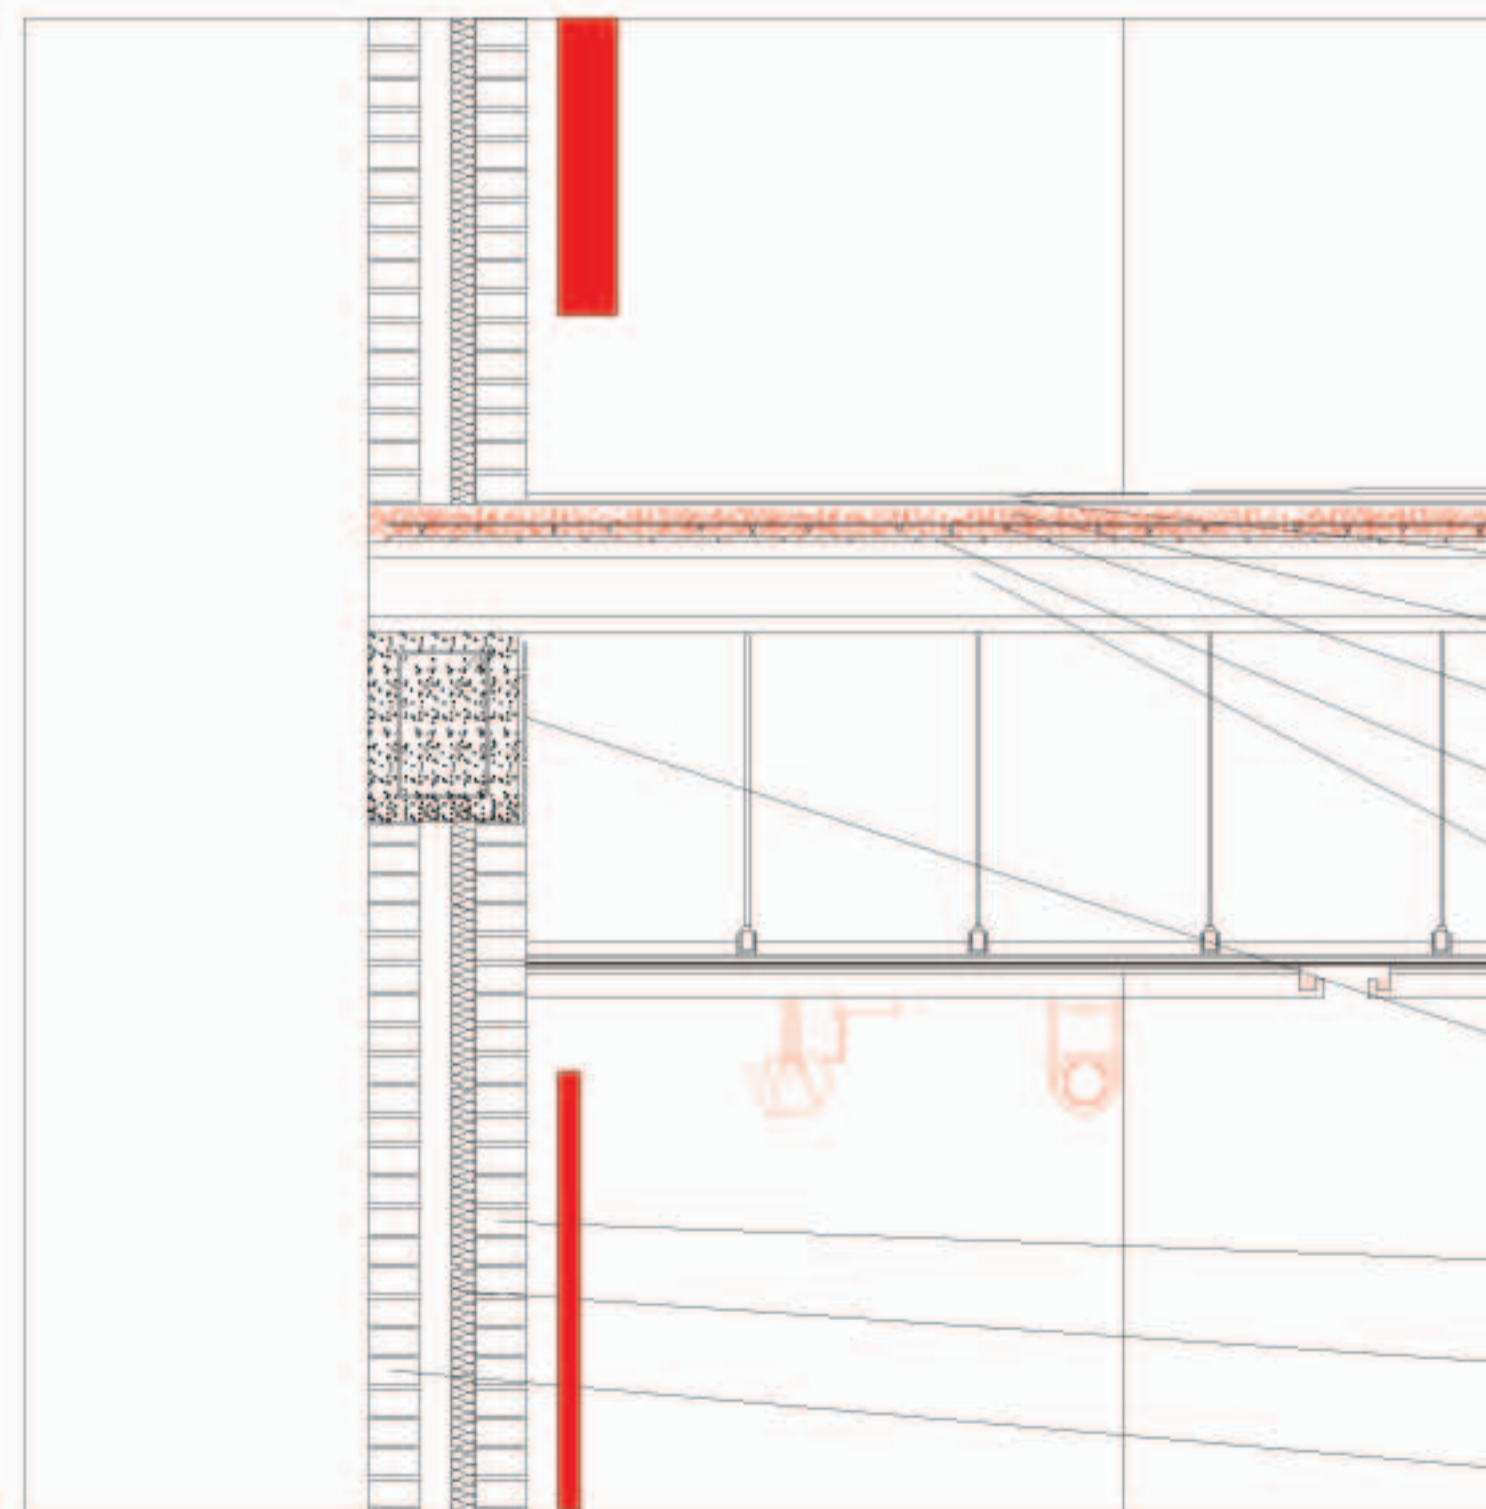

- PAVIMENTO DE PIEDRA NATURAL
- MORTERO
- HORMIGON
- ARMADURA
- BOVEDILLAS
- BIGUETA AUTORRESISTENTE
- TAPETAS DE LADRILLO CARAVISTA
- OBRA VISTA INTERIOR
- AISLAMIENTO TERMICO
- OBRA VISTA EXTERIOR

DETALLE 2

<b>ESCUELA TÉCNICA SUPERIOR ARQUITECTURA VALLÉS</b> SANT CUGAT DEL VALLÉS		
<b>P.F.C. PROYECTO FIN DE CARRERA</b>		
TÍTULO: AMPLIACIÓN DEL MUSEO DE ARTE MODERNO DE CÉRET.	EMPLAZAMIENTO: CÉRET (FRANCIA).	
PLANO: DETALLES CONSTRUCTIVOS	ESCALA/NORTE: 1:20	NÚMERO: 015
ALUMNO: PABLO GUIJARRO SANZ	FECHA: ENERO/FEBRERO 2006	