

PLANTA CIMENTOS




ESTRUCTURA P.B.



ESTRUCTURA CUBIERTA



CLIMATIZACION P.B.

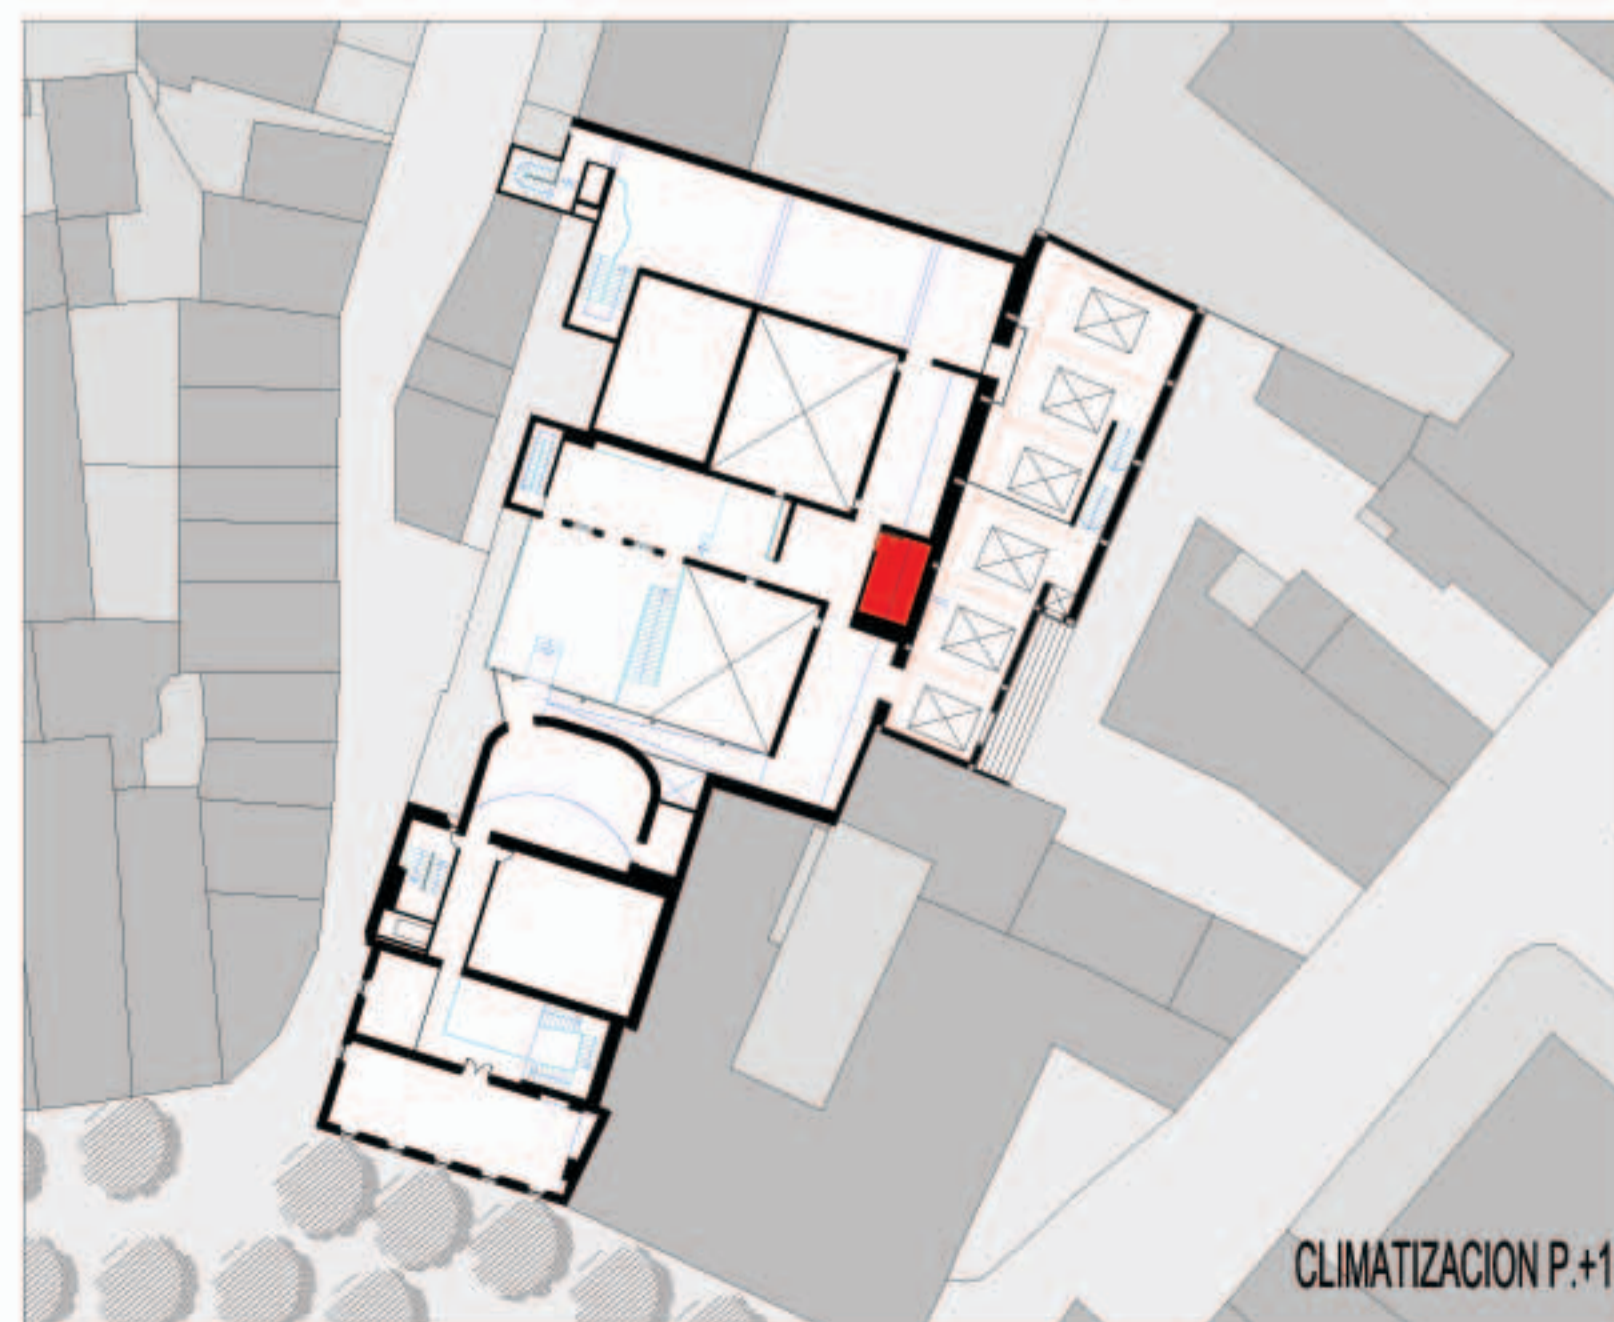

CLIMATIZACION P.+1



<b>ESCUELA TÉCNICA SUPERIOR ARQUITECTURA VALLÉS</b> SANT CUGAT DEL VALLÉS			
<b>P.F.C. PROYECTO FIN DE CARRERA</b>			
TÍTULO:	AMPLIACIÓN DEL MUSEO DE ARTE MODERNO DE CÉRET.	EMPLAZAMIENTO:	CÉRET (FRANCIA).
PLANO:	ESQUEMAS CIMENTOS, ESTRUCTURA Y CLIMATIZACION.	ESCALA / NORTE:	1:500
ALUMNO:	PABLO GUIJARRO SANZ		NÚMERO: 004
			FECHA: ENERO / FEBRERO 2006