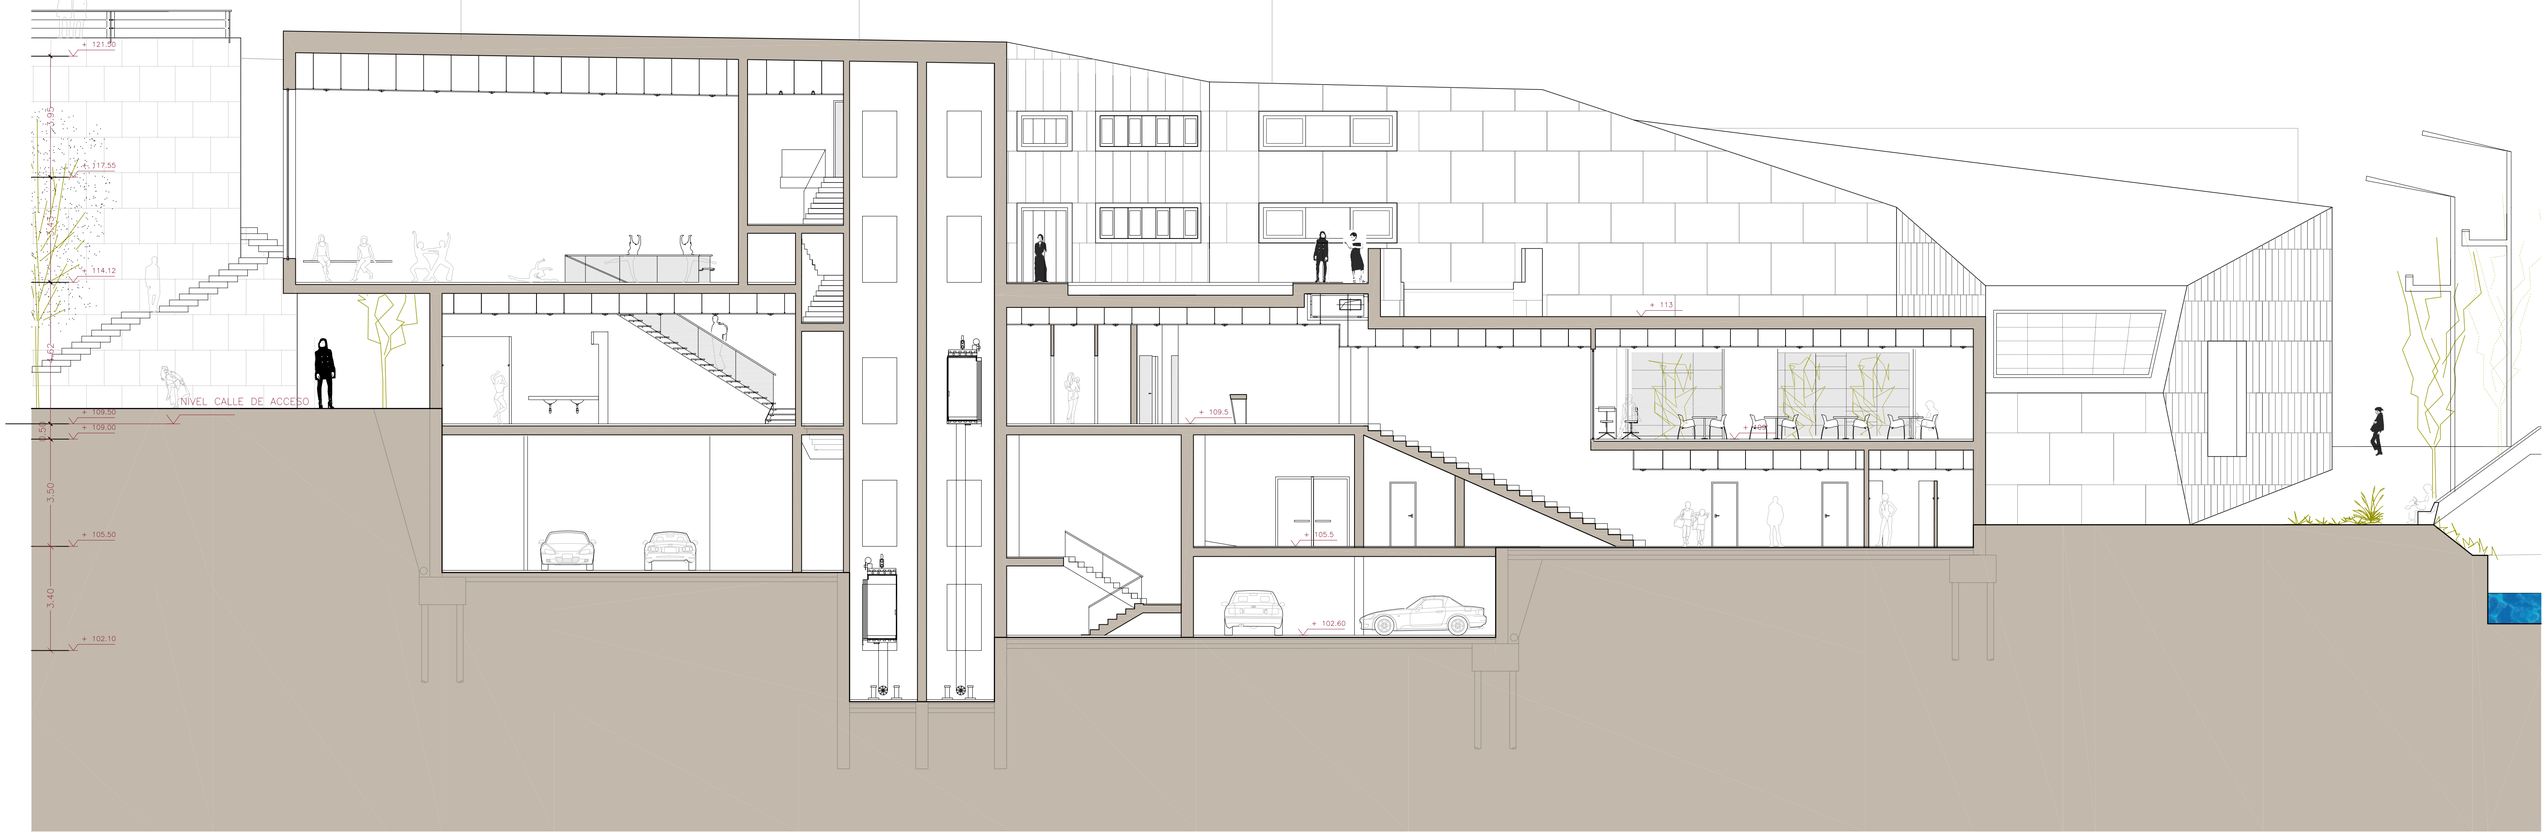

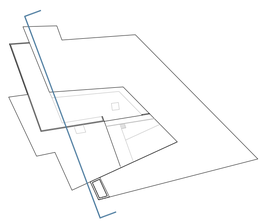

PFC proyecto final de carrera **BALNEARIO**	CENTRO DE AGUA TERMAL " D'AS BURGAS " EN OURENSE	E T S A V. Tutor: LLUÍS BRAVO M A R T A RODRÍGUEZ - VÁZQUEZ	*Plano:* SECCIÓN D - D '	N	*Escala:* 1/100 (0 1 5m) *Fecha:* Junio 2004