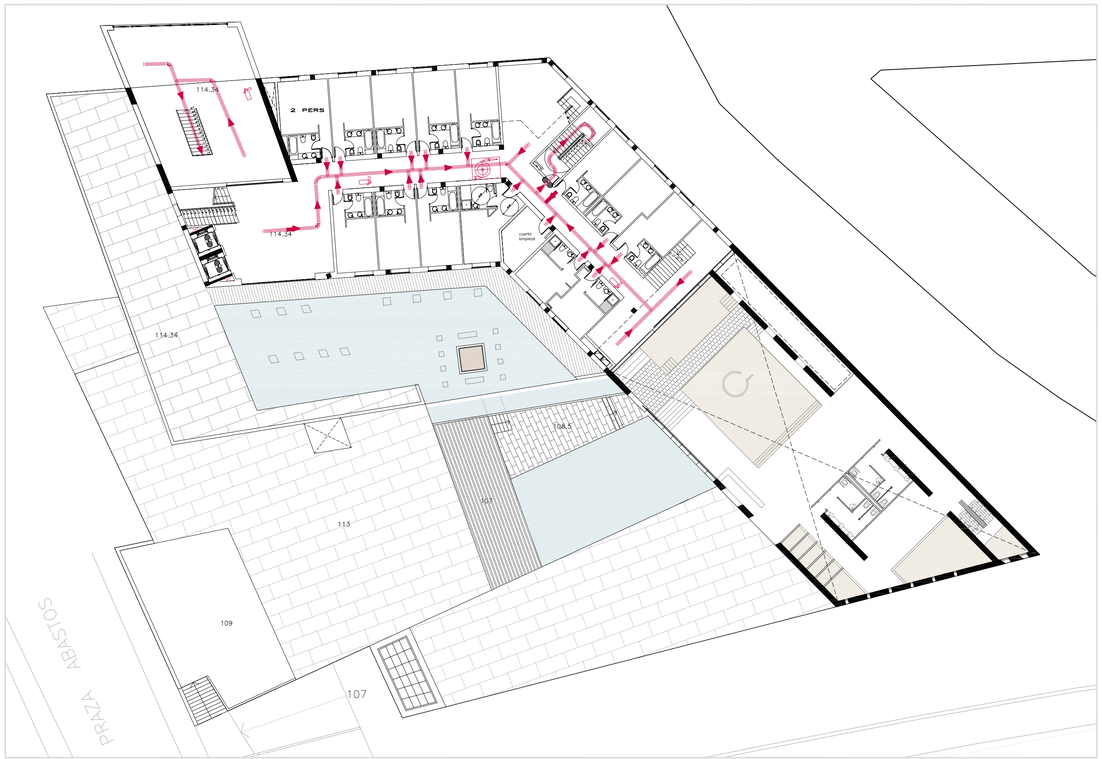

EVACUACIÓN DE INCENDIOS P.1ª Y P.2ª

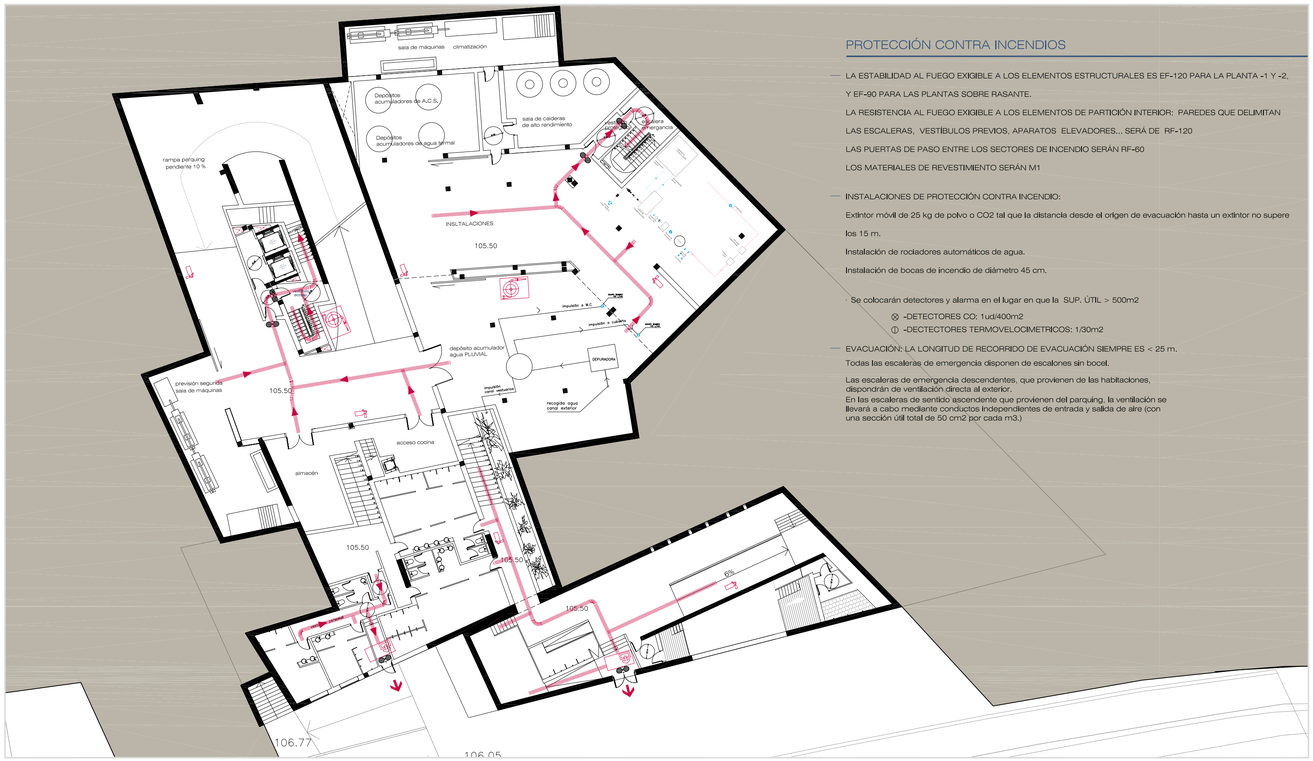

EVACUACIÓN DE INCENDIOS P.SÓTANO -1

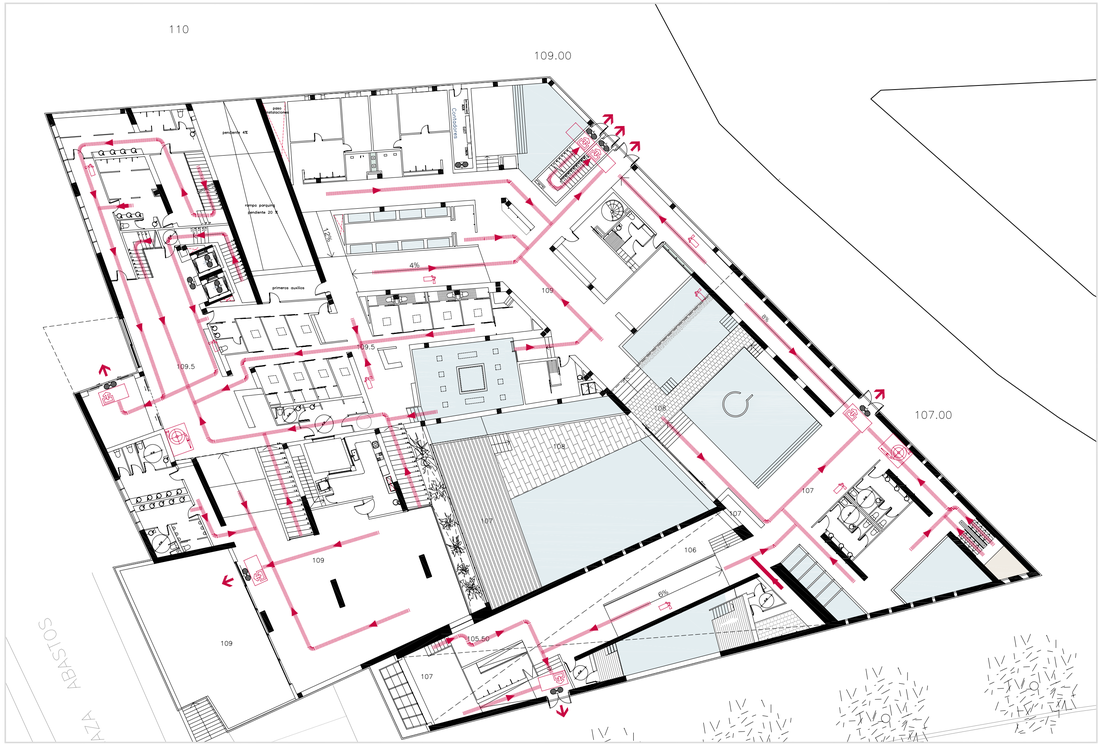

EVACUACIÓN DE INCENDIOS P.BAJA

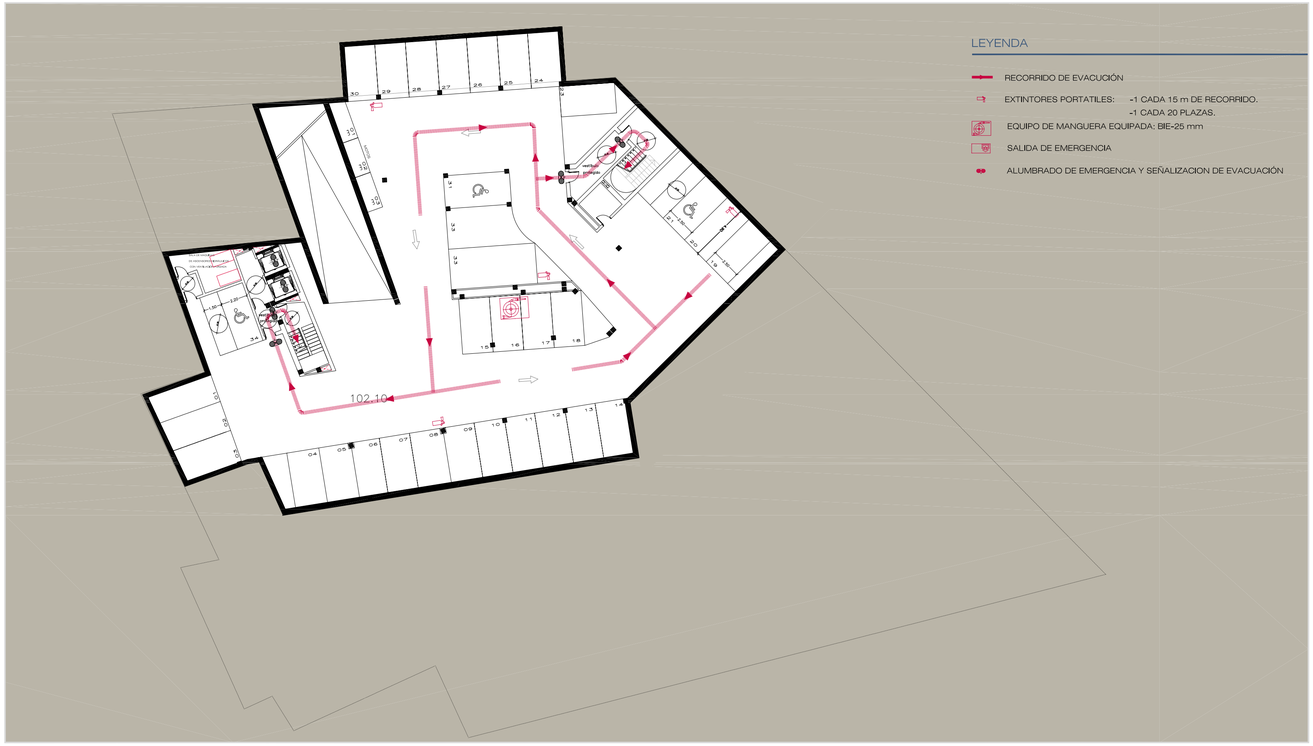

EVACUACIÓN DE INCENDIOS P.SÓTANO -2

PFC proyecto final de carrera **BALNEARIO**

CENTRO DE AGUA TERMAL " D'AS BURGAS " EN OURENSE

E T S A V. Tutor: LLUÍS BRAVO
M A R T A RODRÍGUEZ - VÁZQUEZ

Plano: INSTALACIÓN CONTRA INCENDIOS

N

Escala: 1/250 (0 5 10m)

Fecha: Junio 2004