




PLANTA CUBIERTA

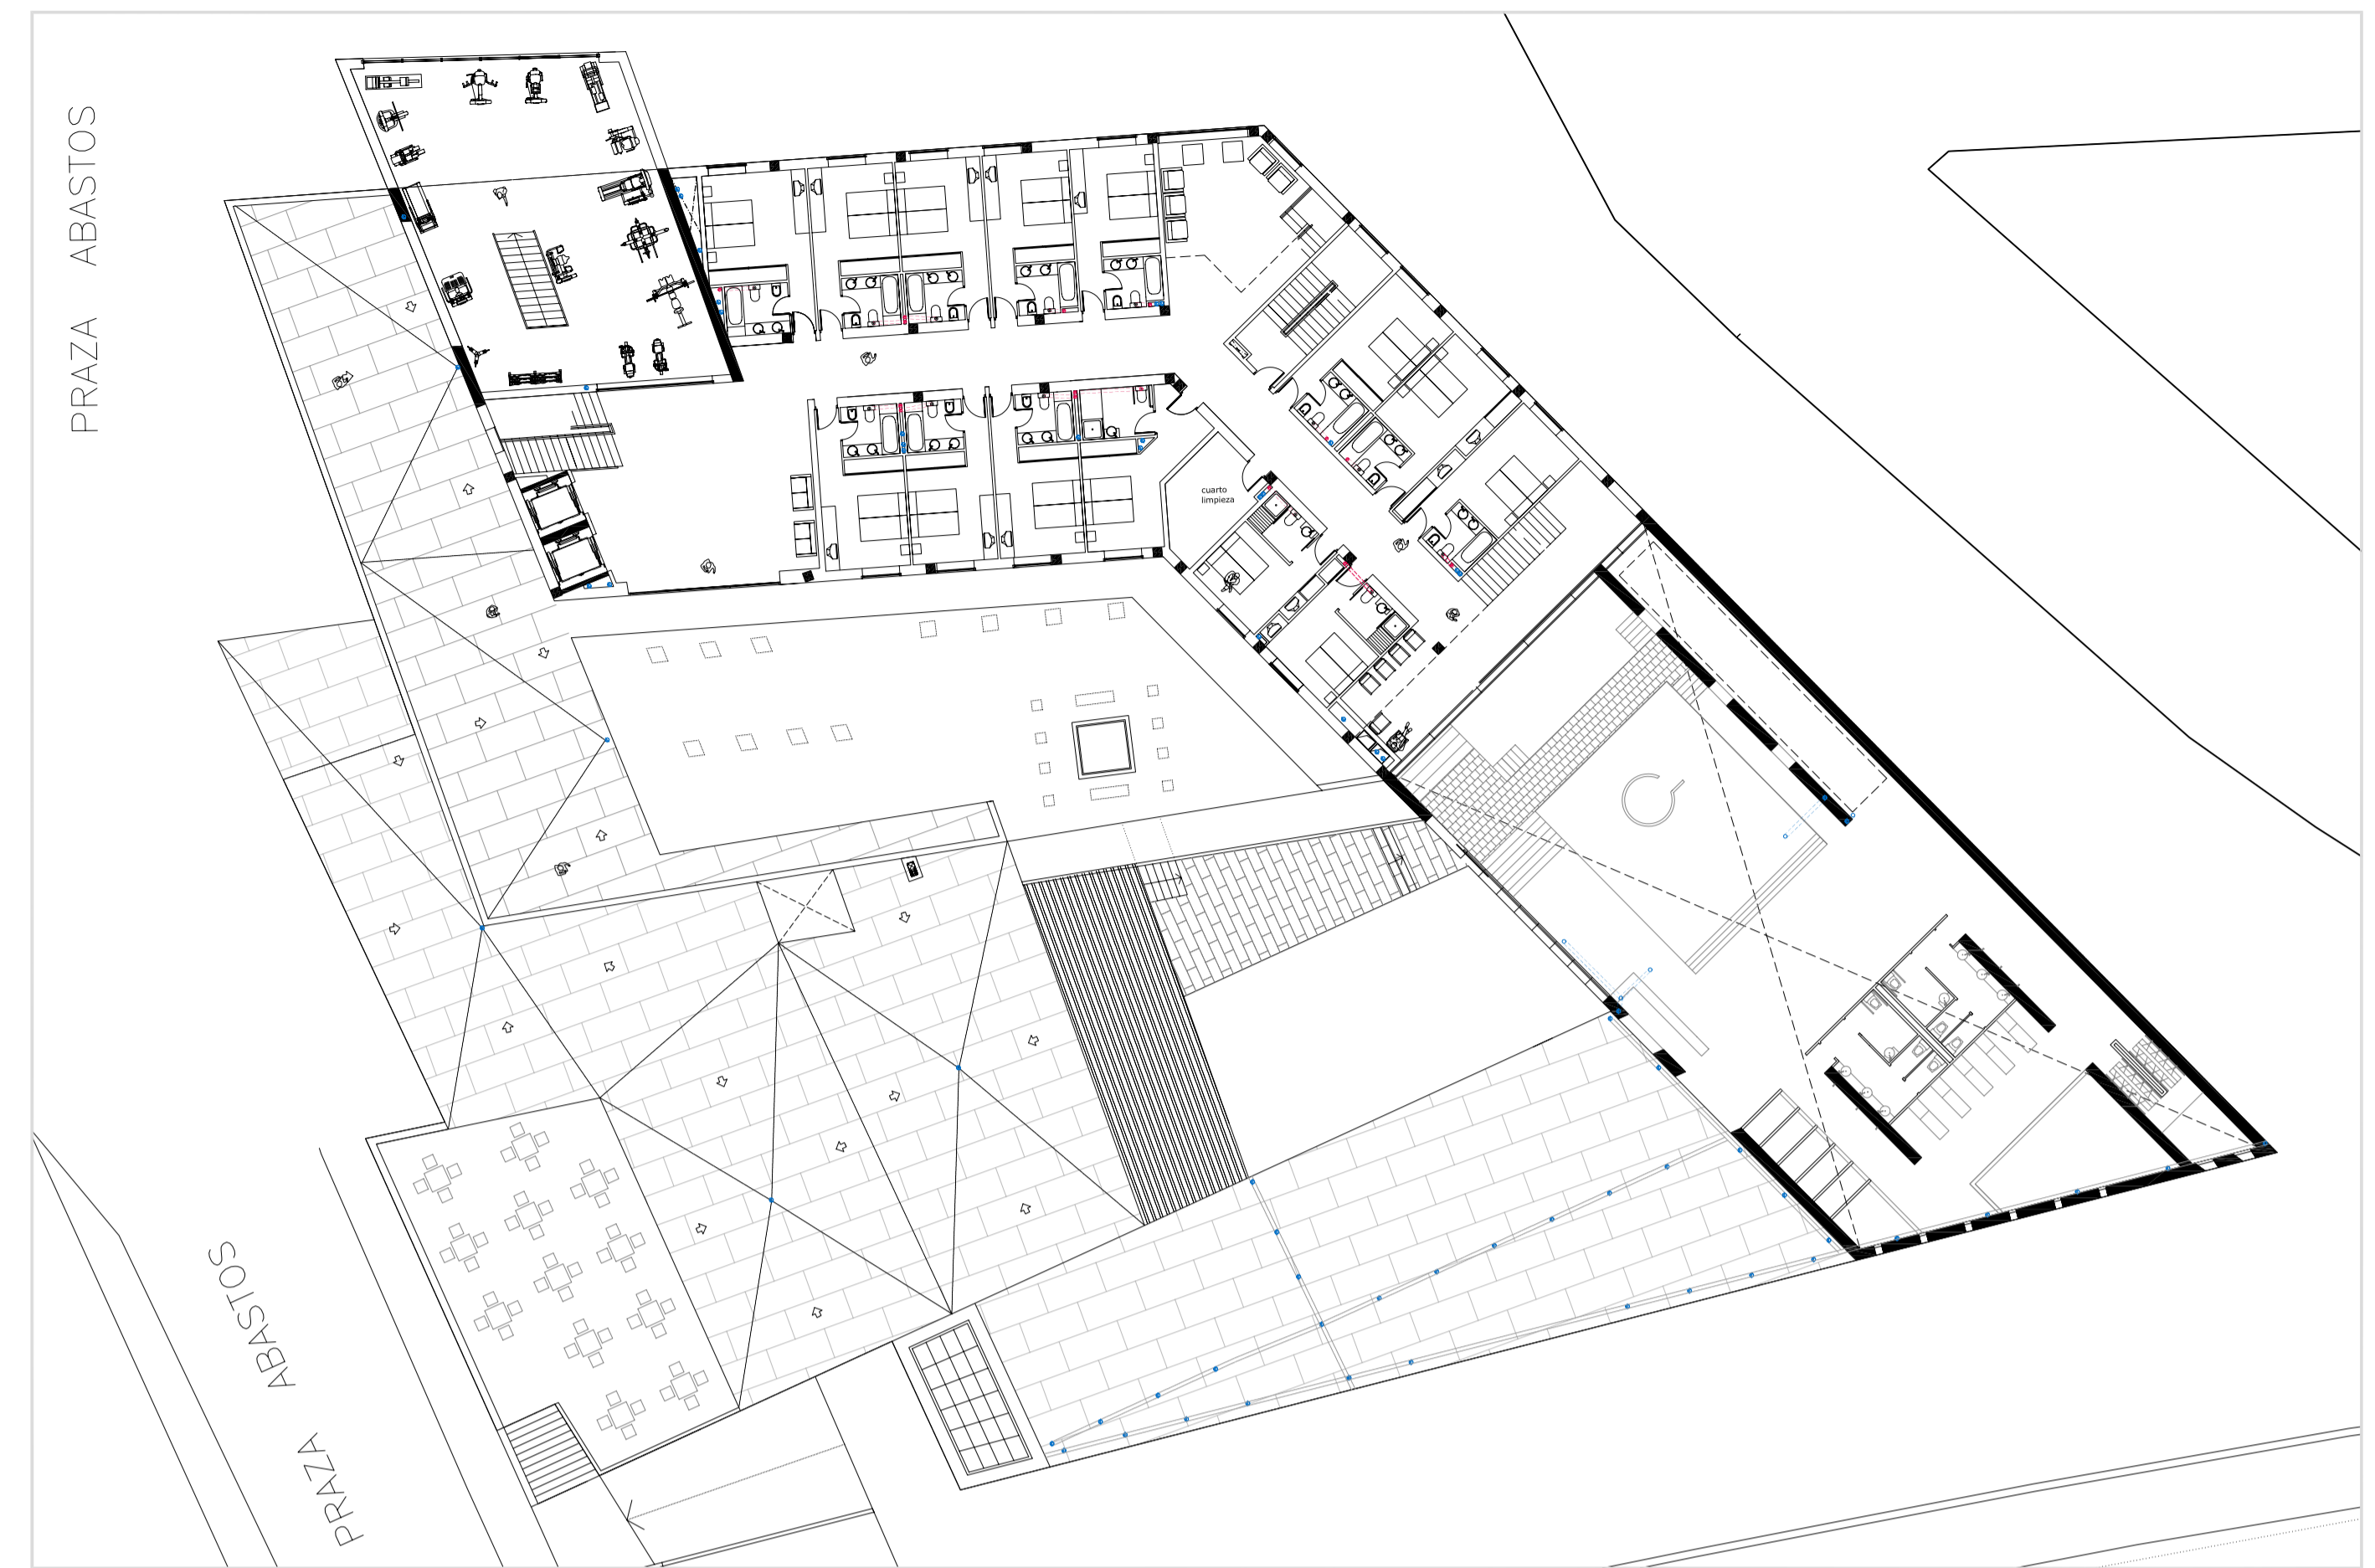

PLANTA PRIMERA

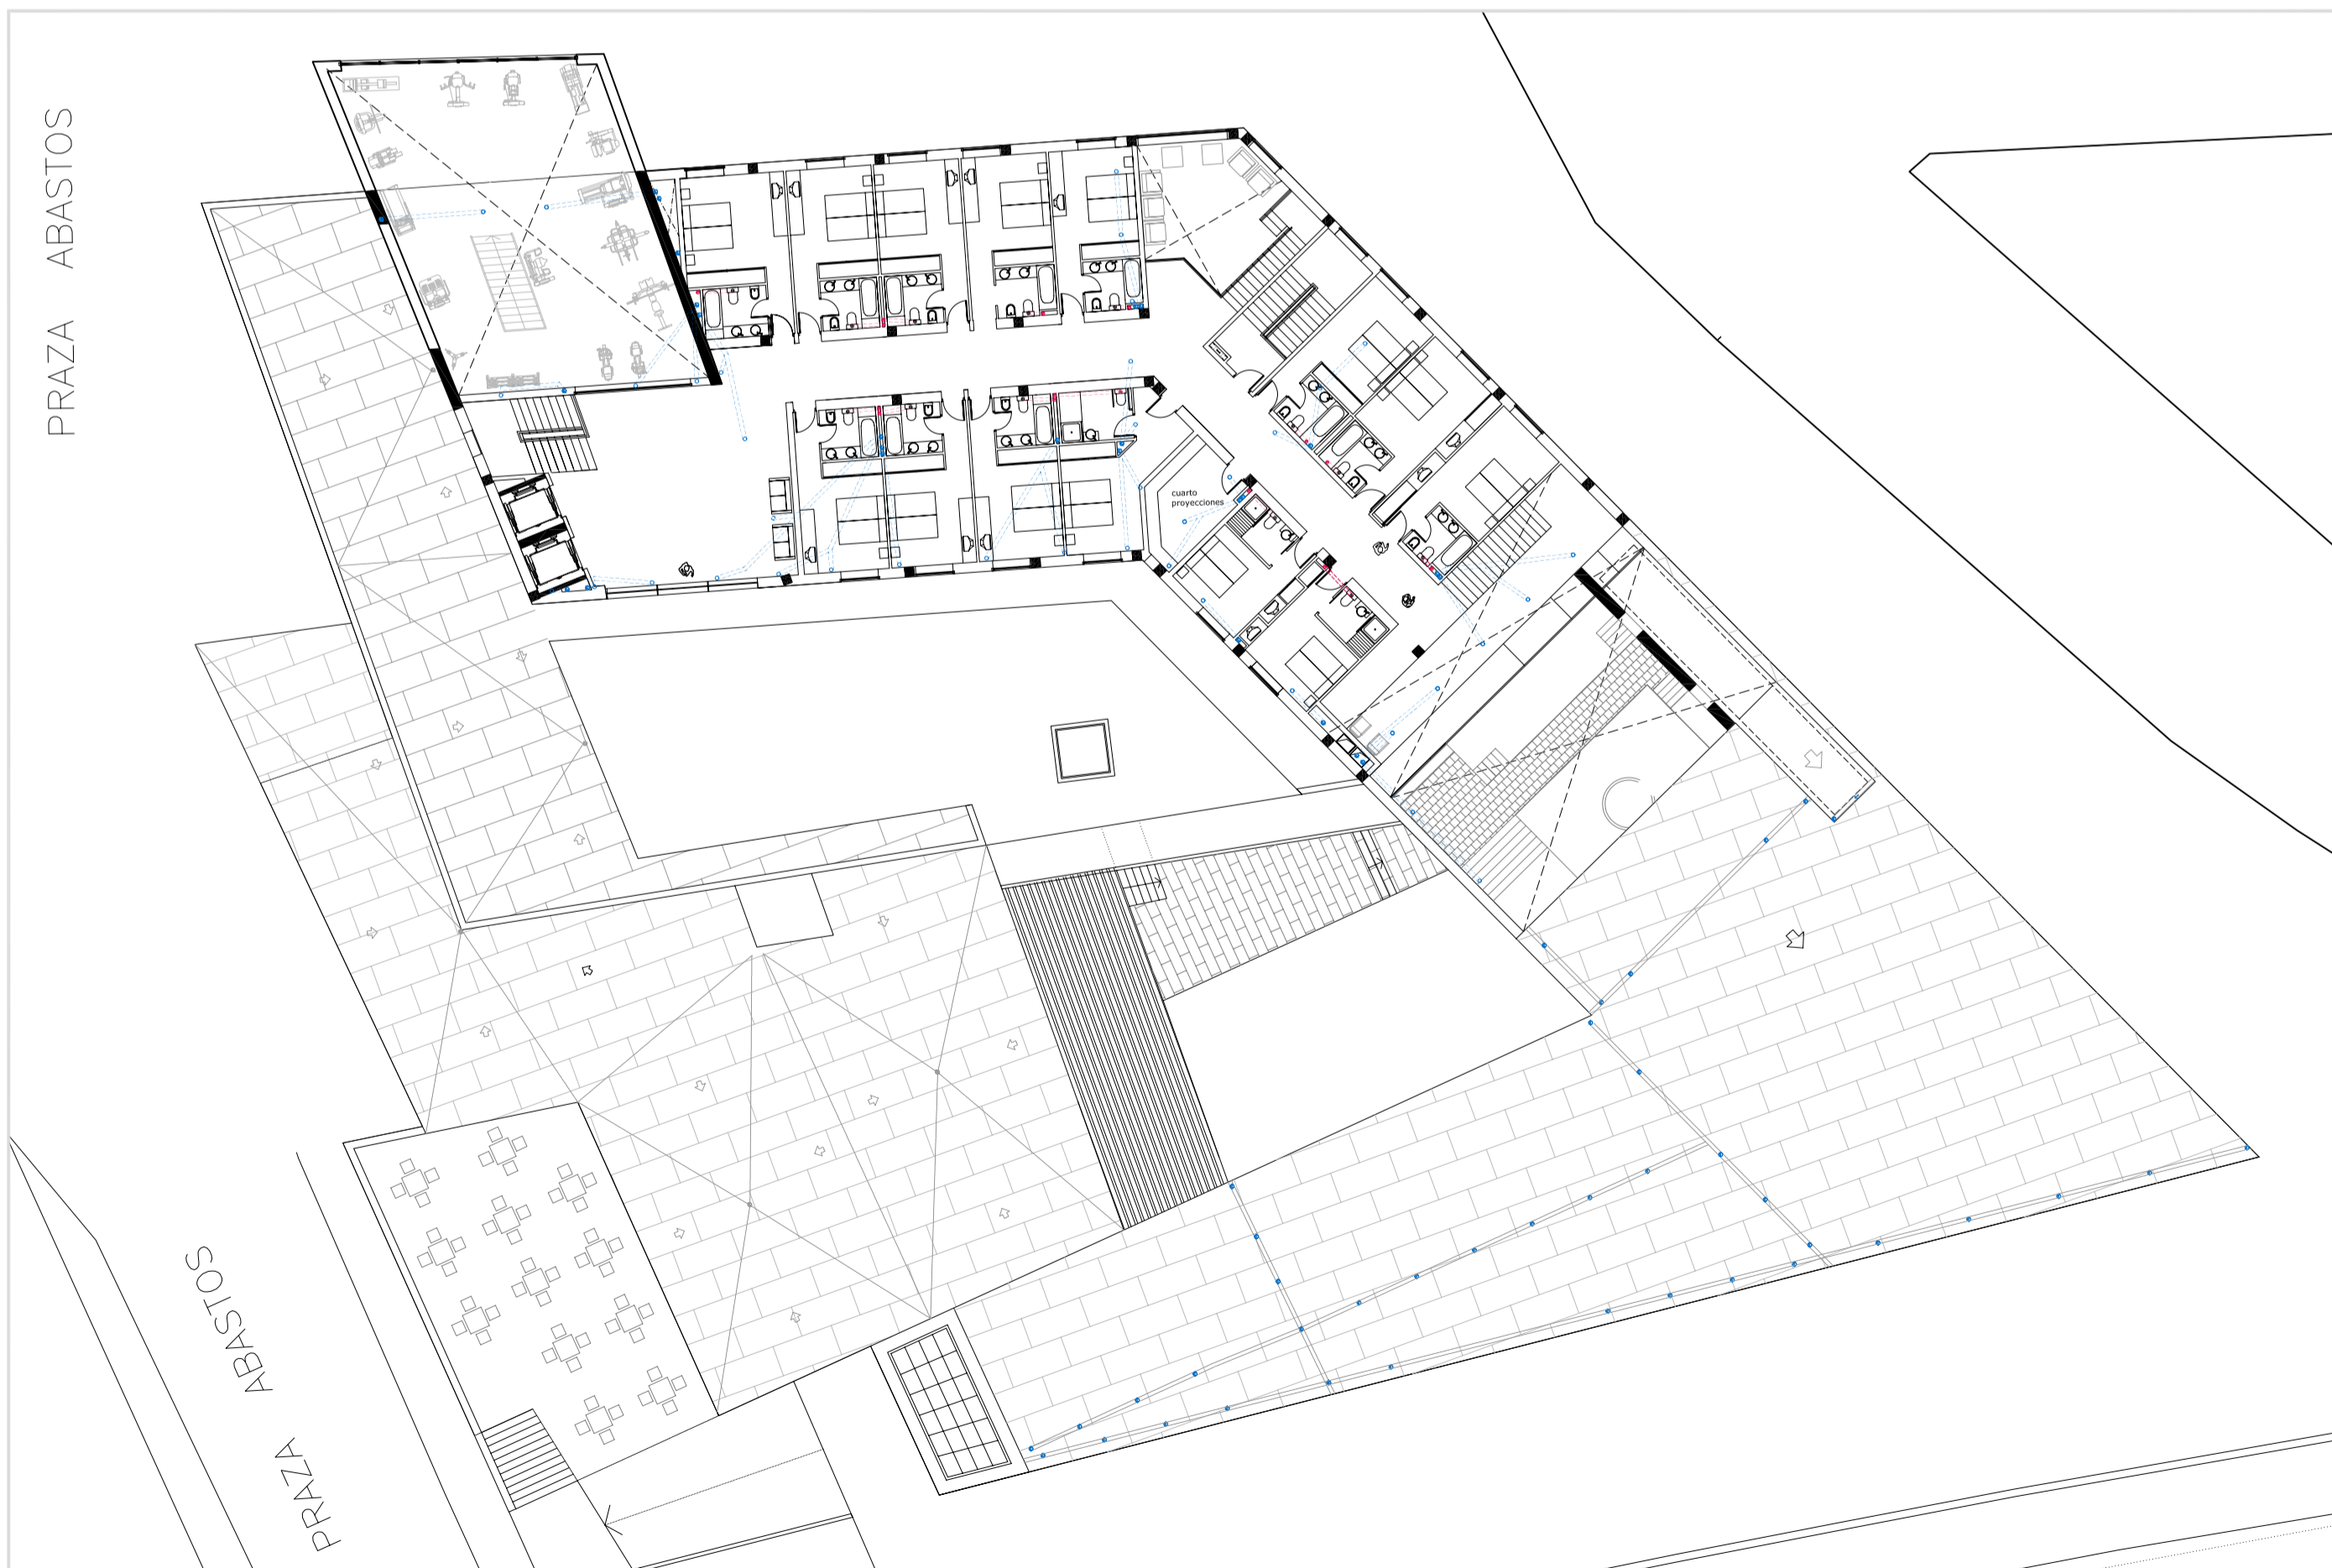

PLANTA SEGUNDA

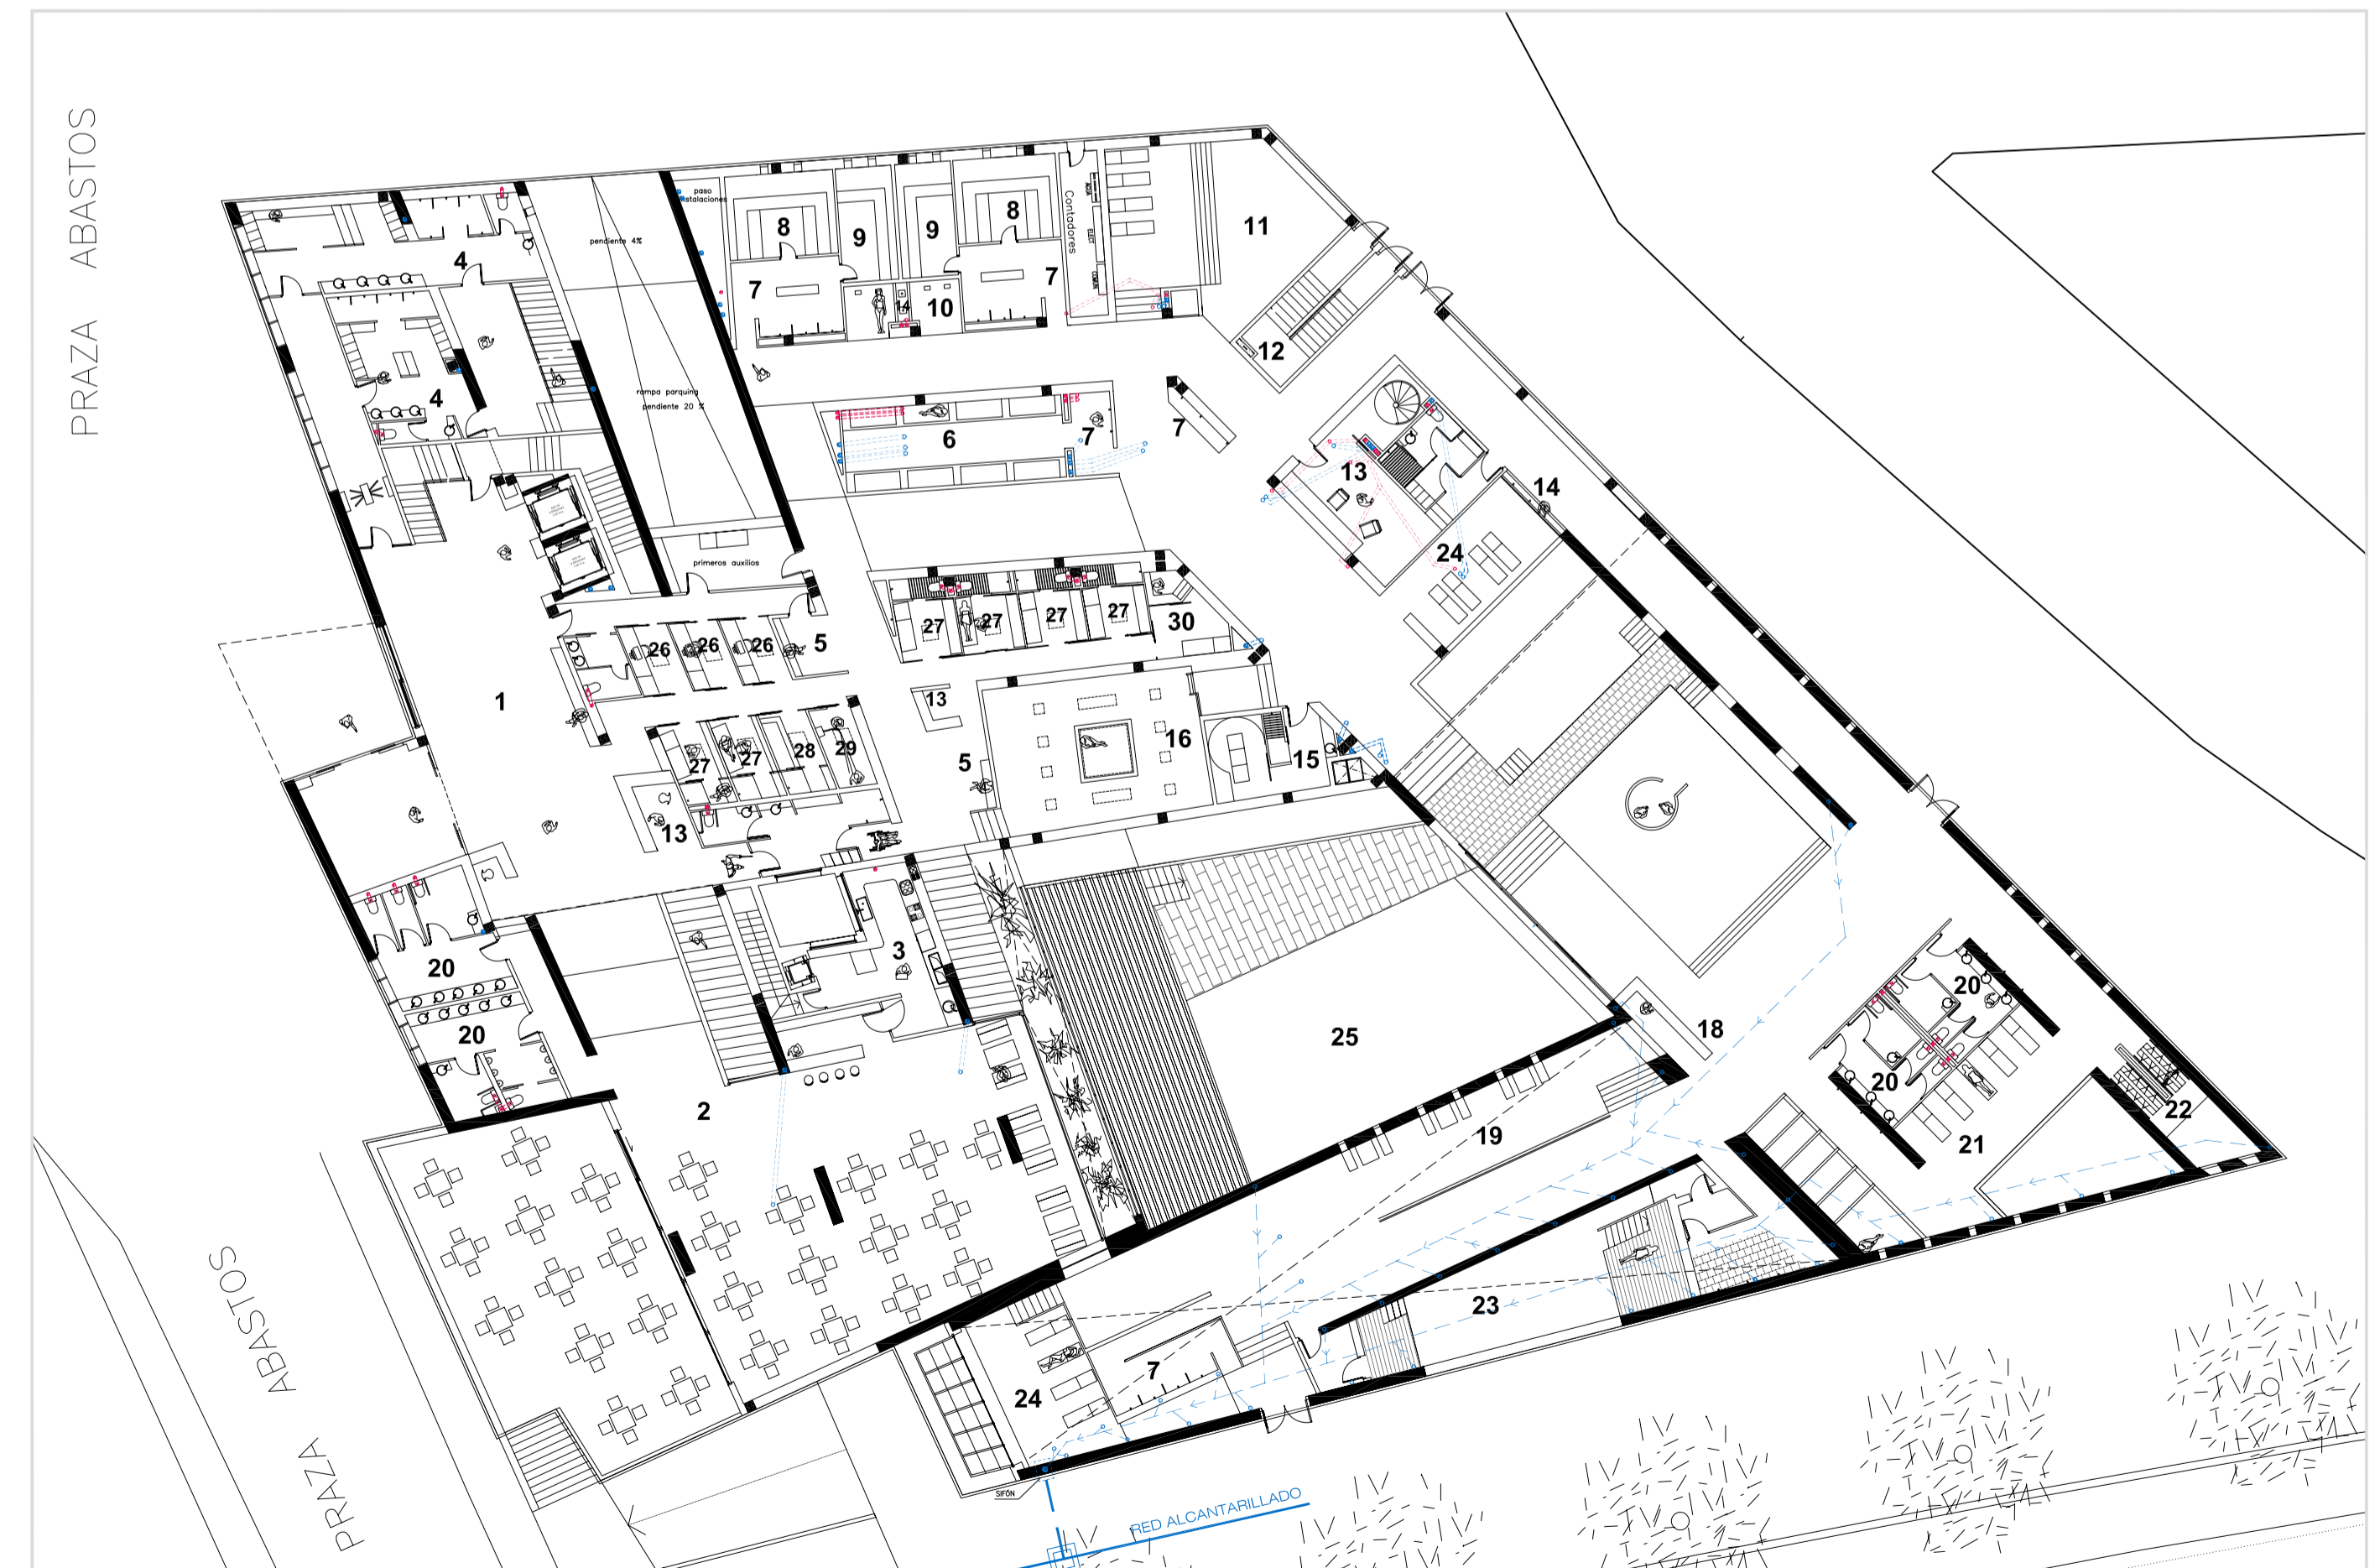

PLANTA BAJA