


SECCIÓ TRANSVERSAL DE LA SALA D'EXPOSICIÓ TEMPORAL ZONA SOTERRADA

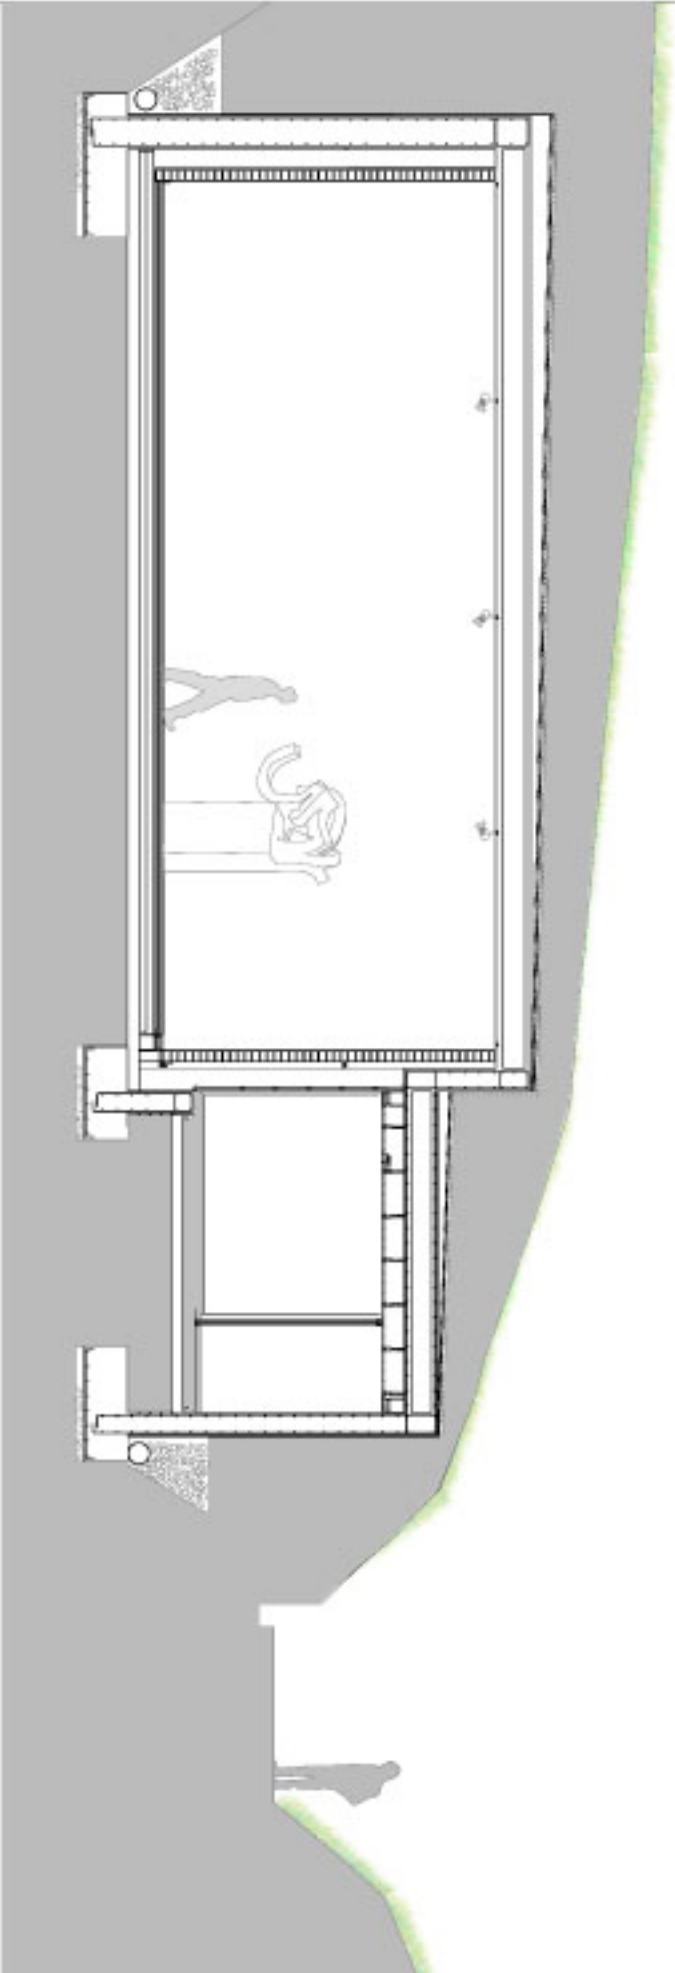

VISTES DE LA SALA TEMPORAL I LES SEVES DIFERENTS POSSIBILITATS



SECCIÓ TRANSVERSAL DE LA SALA D'EXPOSICIÓ TEMPORAL ZONA LLUERNIA

