



SECCIÓ LONGITUDINAL PER LES SALES D'EXPOSICIÓ

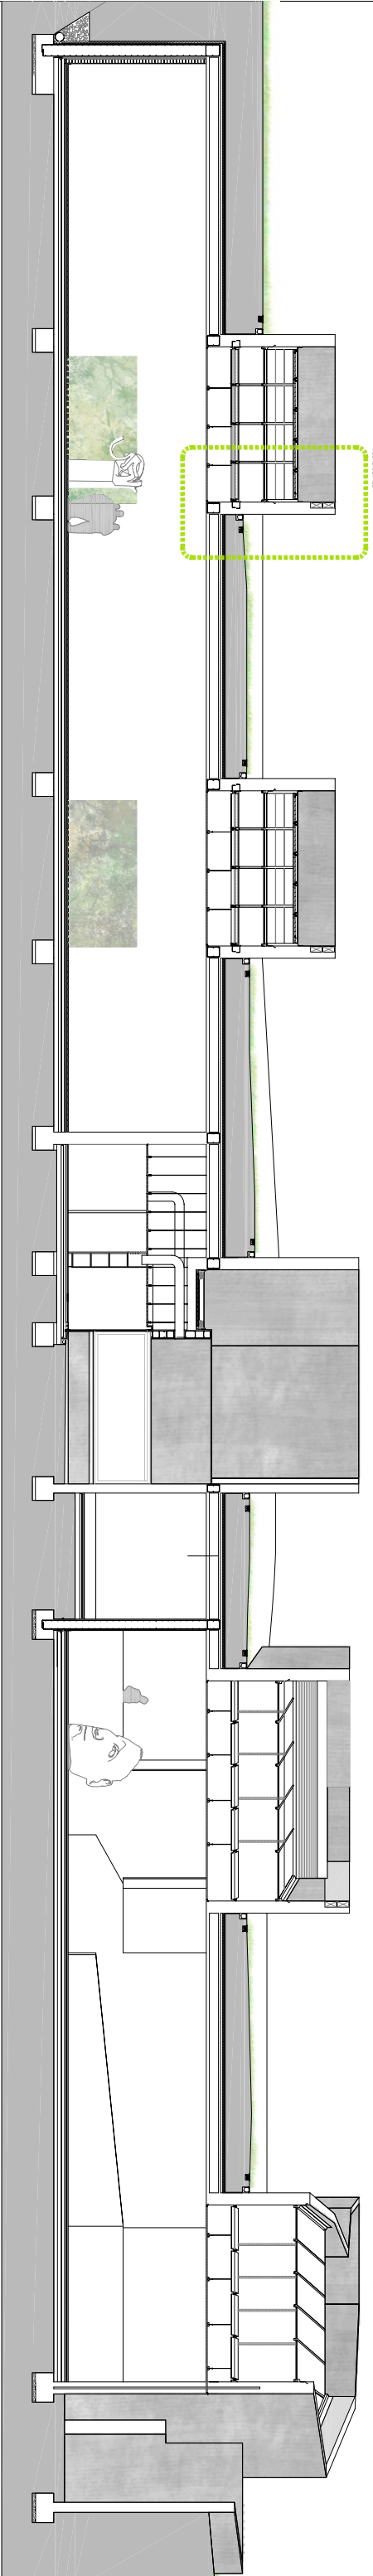

SECCIÓ LONGITUDINAL PER L'ESPAI DE RELACIÓ CAP A LES SALES

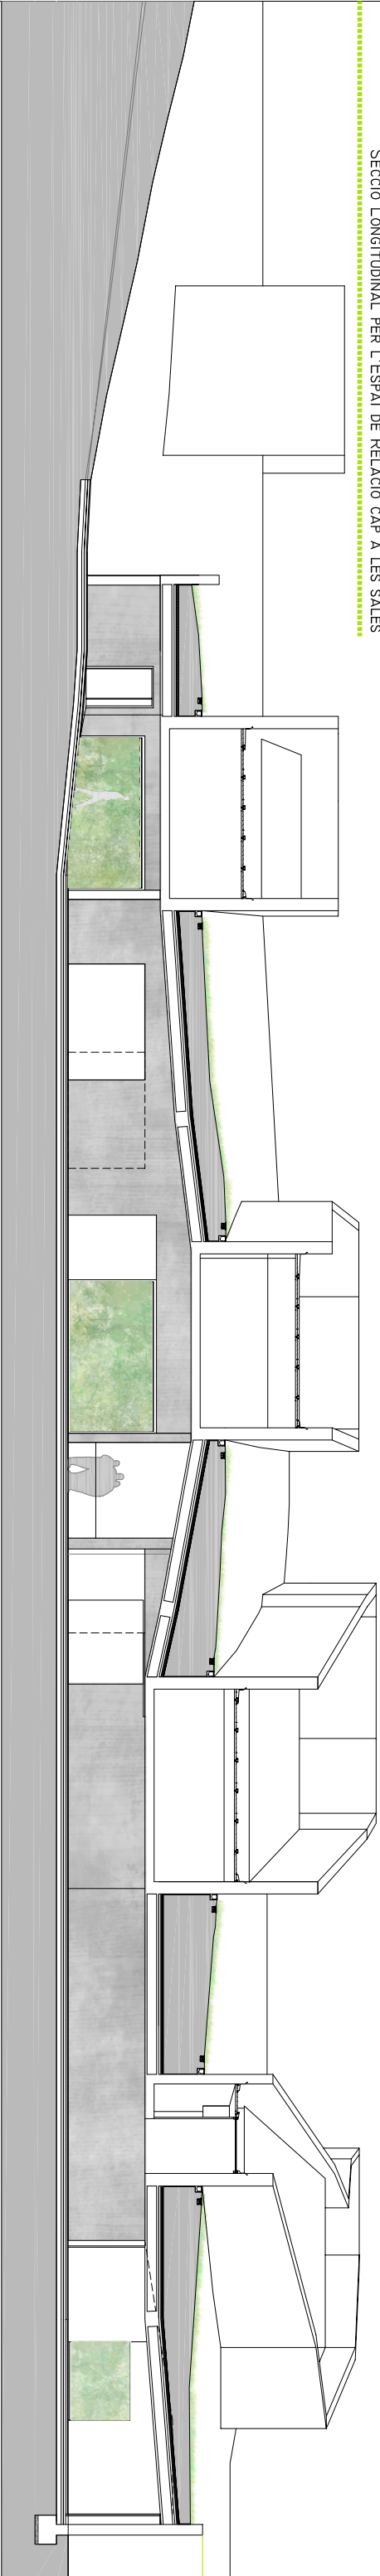

ALÇAT GENERAL DES DEL JARDI

