



SECCIÓ TRANSVERSAL ESTRUCTURAL

E 1/75

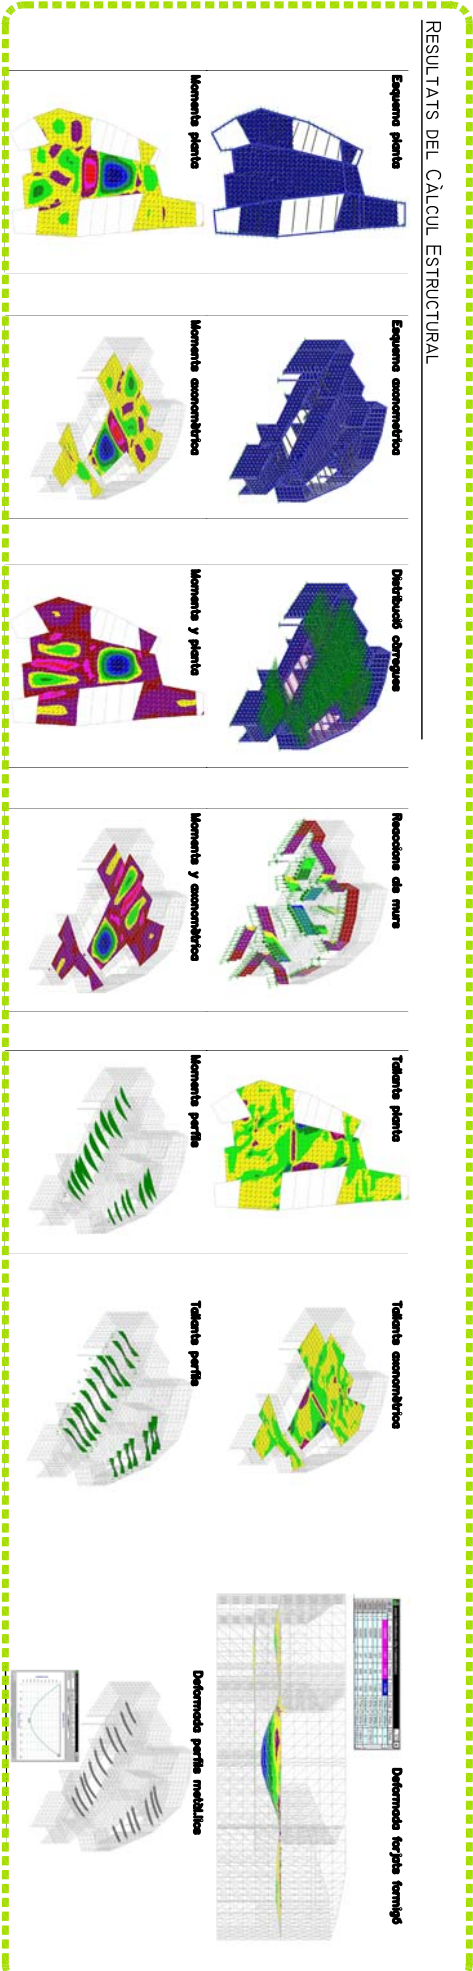


DETALL PLACA ANCORATGE IPN-200 E 1/20

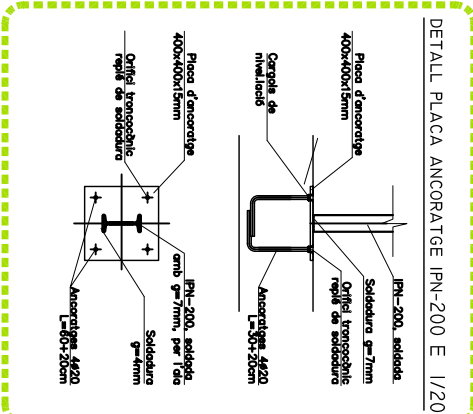


DETALL BARANA 1

E 1/20

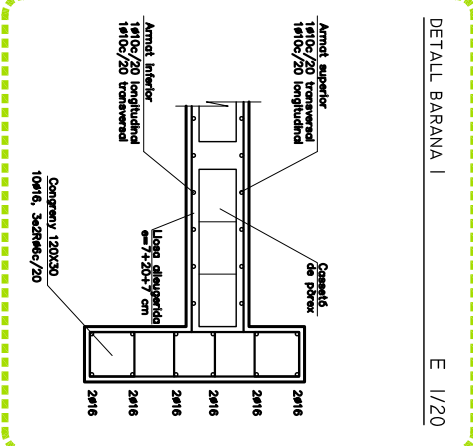

DETALL BARANA 2

E 1/20

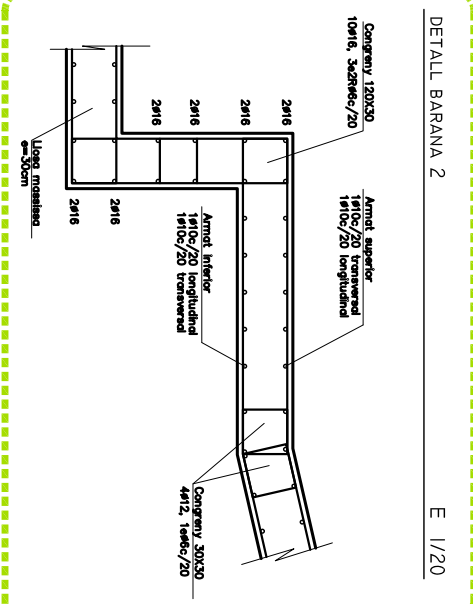

DETALL BARANA 3

E 1/20

