

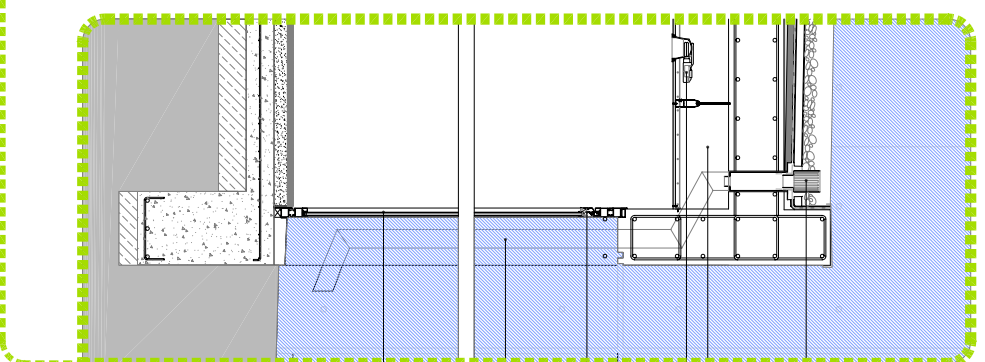



SECCIÓ TRANSVERSAL PEL PASSADÍS I PEL PATI

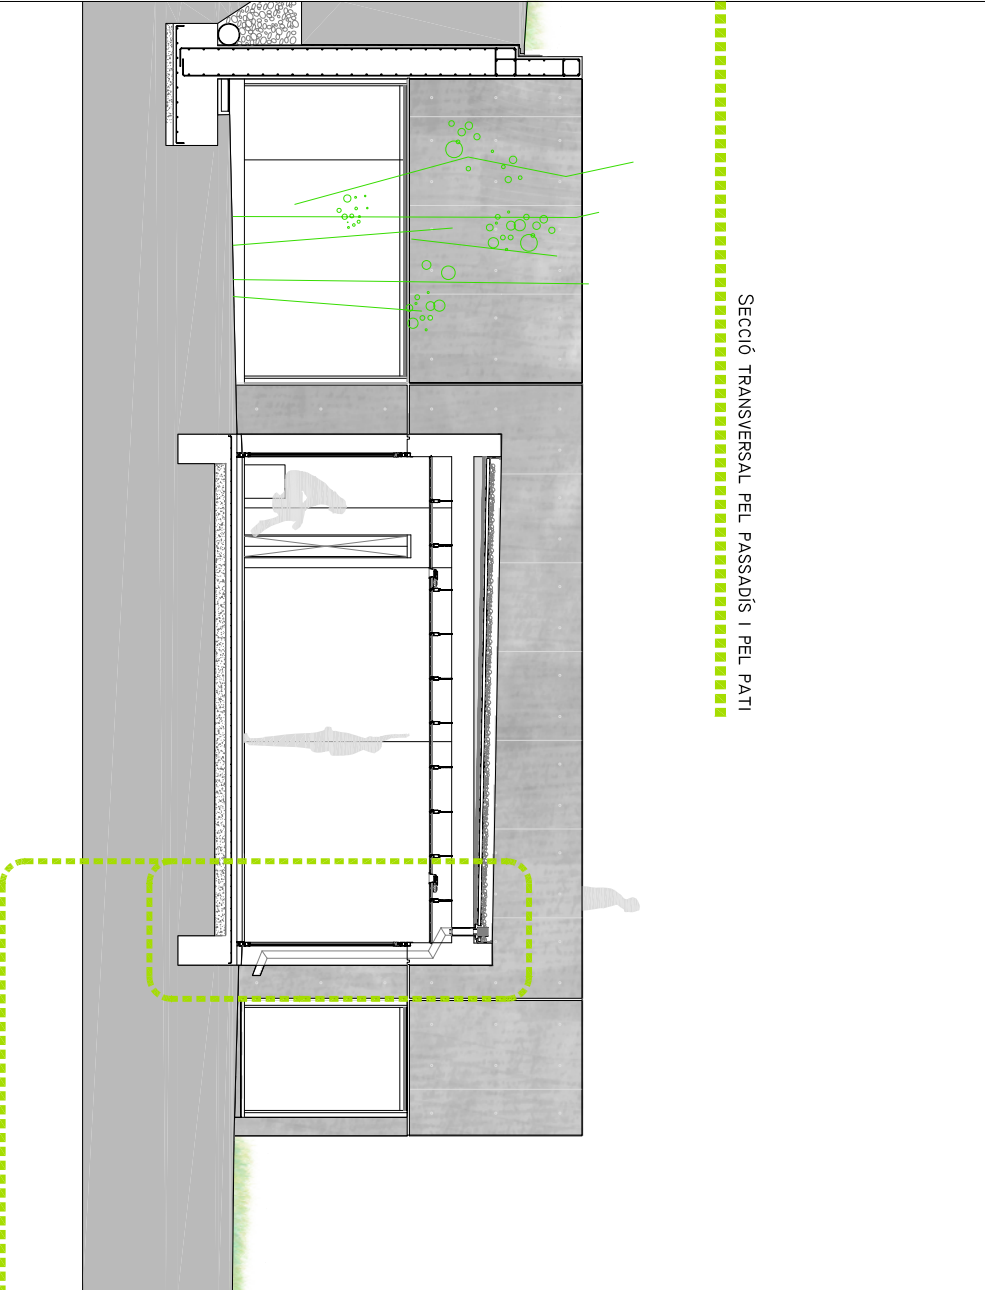

Morrió
 FALS SOSTRE CONTINU DE CARTRO-GUIX FONASSORRENT LAMPADA EMPROTADA DE BAIX CONSUM
 FUSTERIES D'ALUMINI ANODITZAT AMB MECANISME DE VENTILACIÓ
 BAIXANT DE PVC RECOPERERT AMB XAPA D'ALUMINI ANODITZAT
 VIDRE AILLANT LAMINAR AMB BUTIRAL TRANSPARENT 5+5/5/4


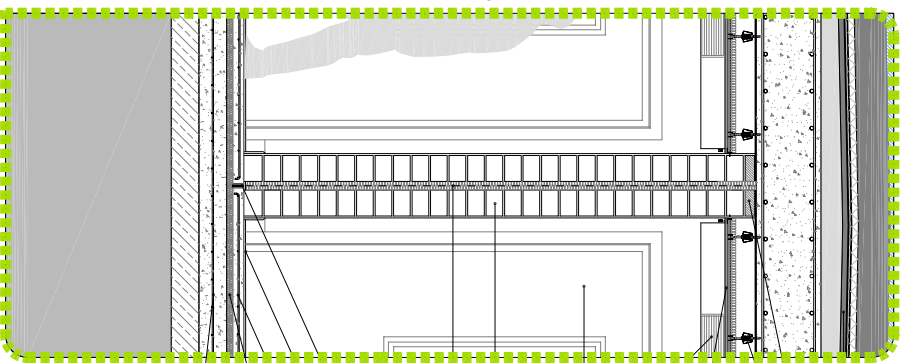


COBERTA INVERTIDA AJARDINADA
 TAC DE NEORÈ
 PERFILERIA FALS SOSTRE AMB AMORTIGUADOR D'ACER
 PLACA CARTRO GUIX FONDOASSORRENT
 CALAIX DE VENTILACIÓ
 PORTES ACUSTIQUES AMB ACABAT DE FUSTA AMB DOBLE CERCOL OBTURADOR ENVOLTANT TOT EL PERIMETRE
 DOBLE PARET DE GERO ACABAT ENGUXAT
 PANELL MULTICAPA PER CREAR EFECTE MEMBRANA
 CORDÓ DE NEORÈ
 PAVIMENT FLOTANT DE FUSTA
 CARA DE MORTER ARMAT
 PARTICULES DE POLURETÀ AGLOMERADES
 SOLERA DE E= 20 CM SOBRE 15 CM GRAVES
 LES AULES DE MÚSICA TENEN FUSTERIES DE VIDRE D'ALTA DENSITAT

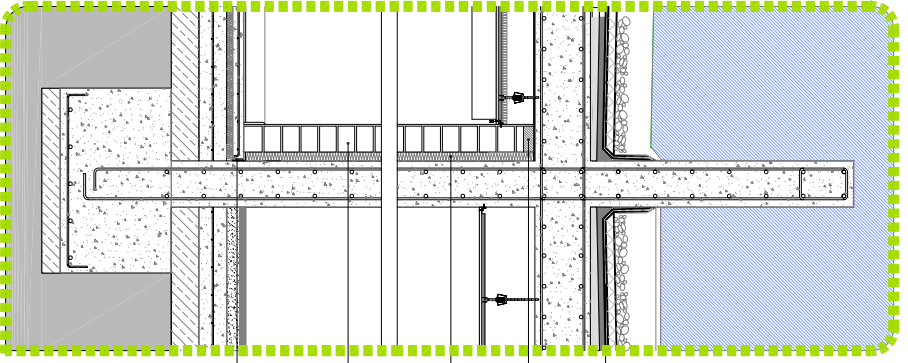

COBERTA INVERTIDA DE GRAVA
 TACS DE NEORÈ
 LLANA DE ROCA
 PARET DE GERO ACABAT ENGUXAT
 JUNTA ELÀSTICA

SECCIÓ TRANSVERSAL PER LES AULES

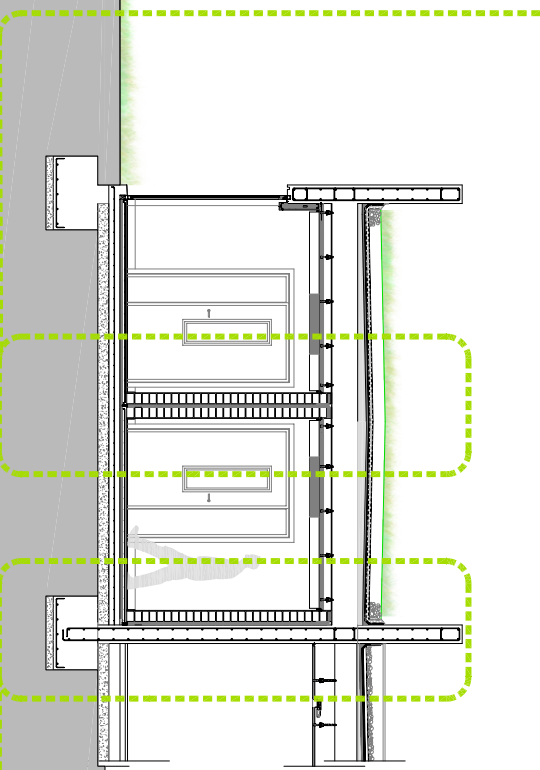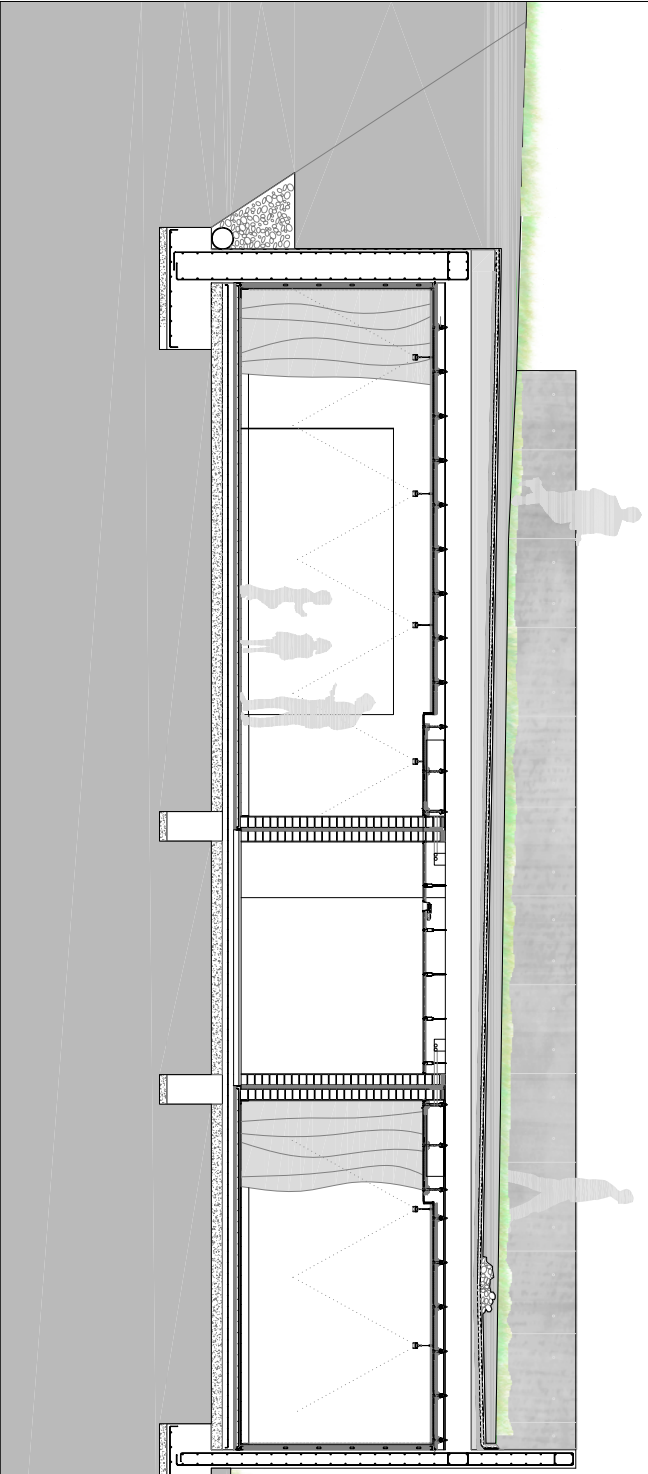

SECCIÓ LONGITUDINAL PER LES AULES

