


SECCIÓ TRANSVERSAL DE LA LLUERNA DE L'ESPAI DE RELACIÓ

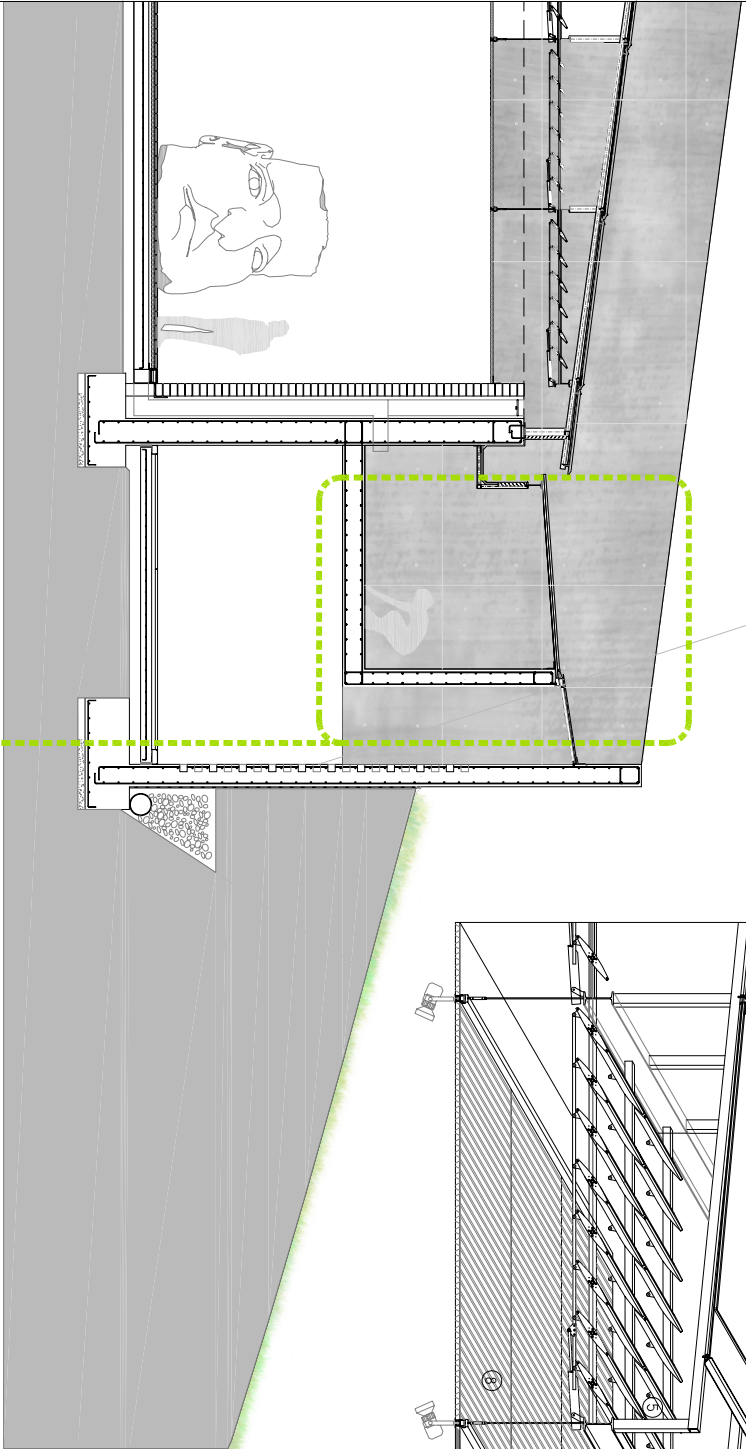


FUNCIONAMENT DE LA LLUERNA

LA LLUERNA INTRODUÏX A LA SALA UNA LLUM CONTROL·LADA DIFUSA I CLARA. TAMBÉ SERVEIX PER CONTROL·LAR LA TEMPERATURA DE L'EDIFICI. A L'ESTIU FUNCIONA COM COBERTA VENTILADA, EN CANVI A L'HIVERN S'UTILITZA L'EFFECTE HIVER·NACLE COM AIRE PRECALENTAT.

- 1 ESTRUCTURA PRINCIPAL PERFILS IPN
- 2 PILARS PERILS TUBULAR
- 3 ESTRUCTURA SECUNDÀRIA PERILS TUBULARS
- 4 COBERTA DE VIDRE ESTANCA
- 5 LAMEL·LES LLAMBI D'AL·LUMINI LACADES EN BLANC
- 6 ANCORATGE DEL POLICARBONAT
- 7 GUIA ELECTRIFICADA
- 8 POLICARBONAT CEL·LULAR AÏLLAT AMB AEROGEL, CABOT



RENZO PIANO, BIBLIOTECA CENTRAL DE NEW YORK

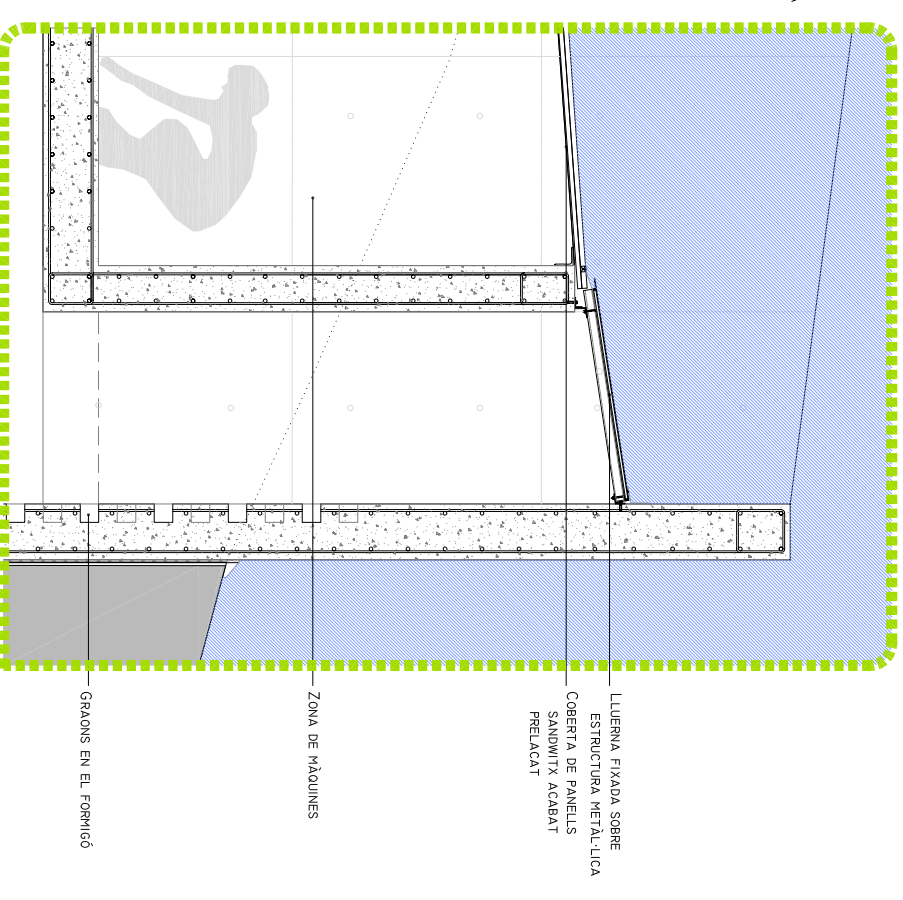

SECCIÓ TRANSVERSAL PER LA SALA DE PROJECCIONS

