

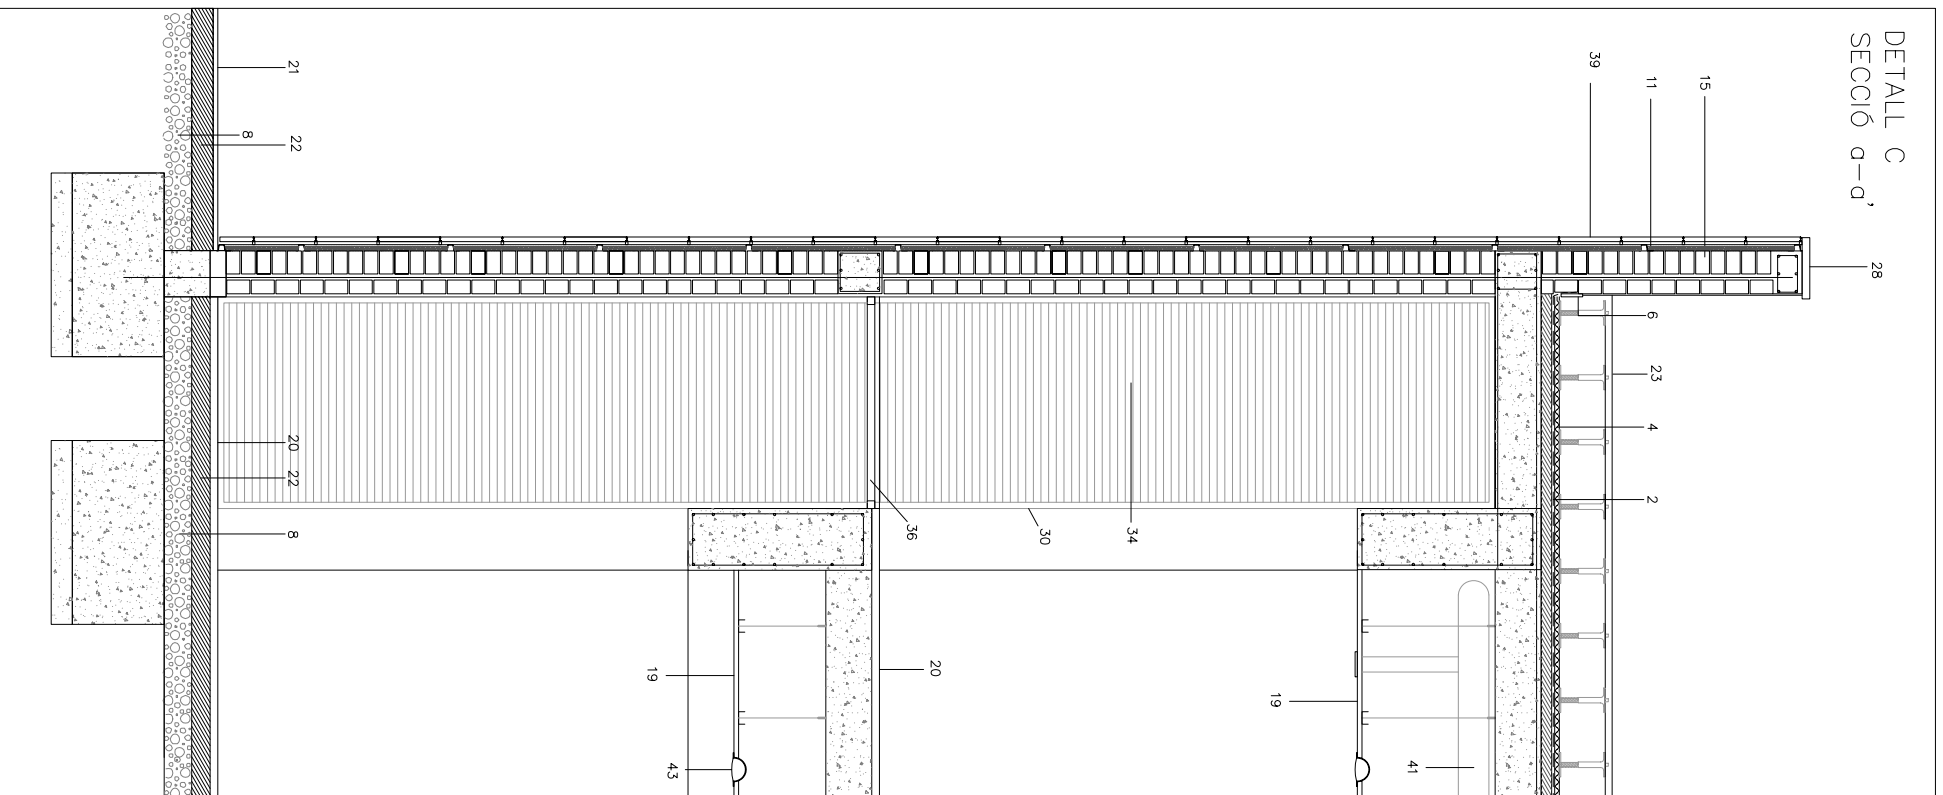


DETALL C  
SECCIÓ a-d'

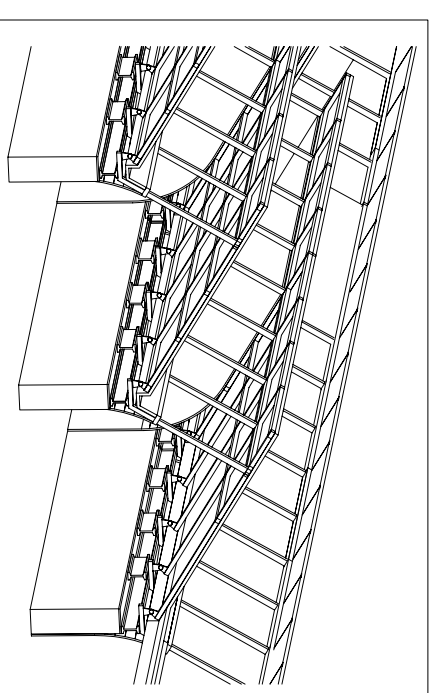

DETALL D  
SECCIÓ e-e'

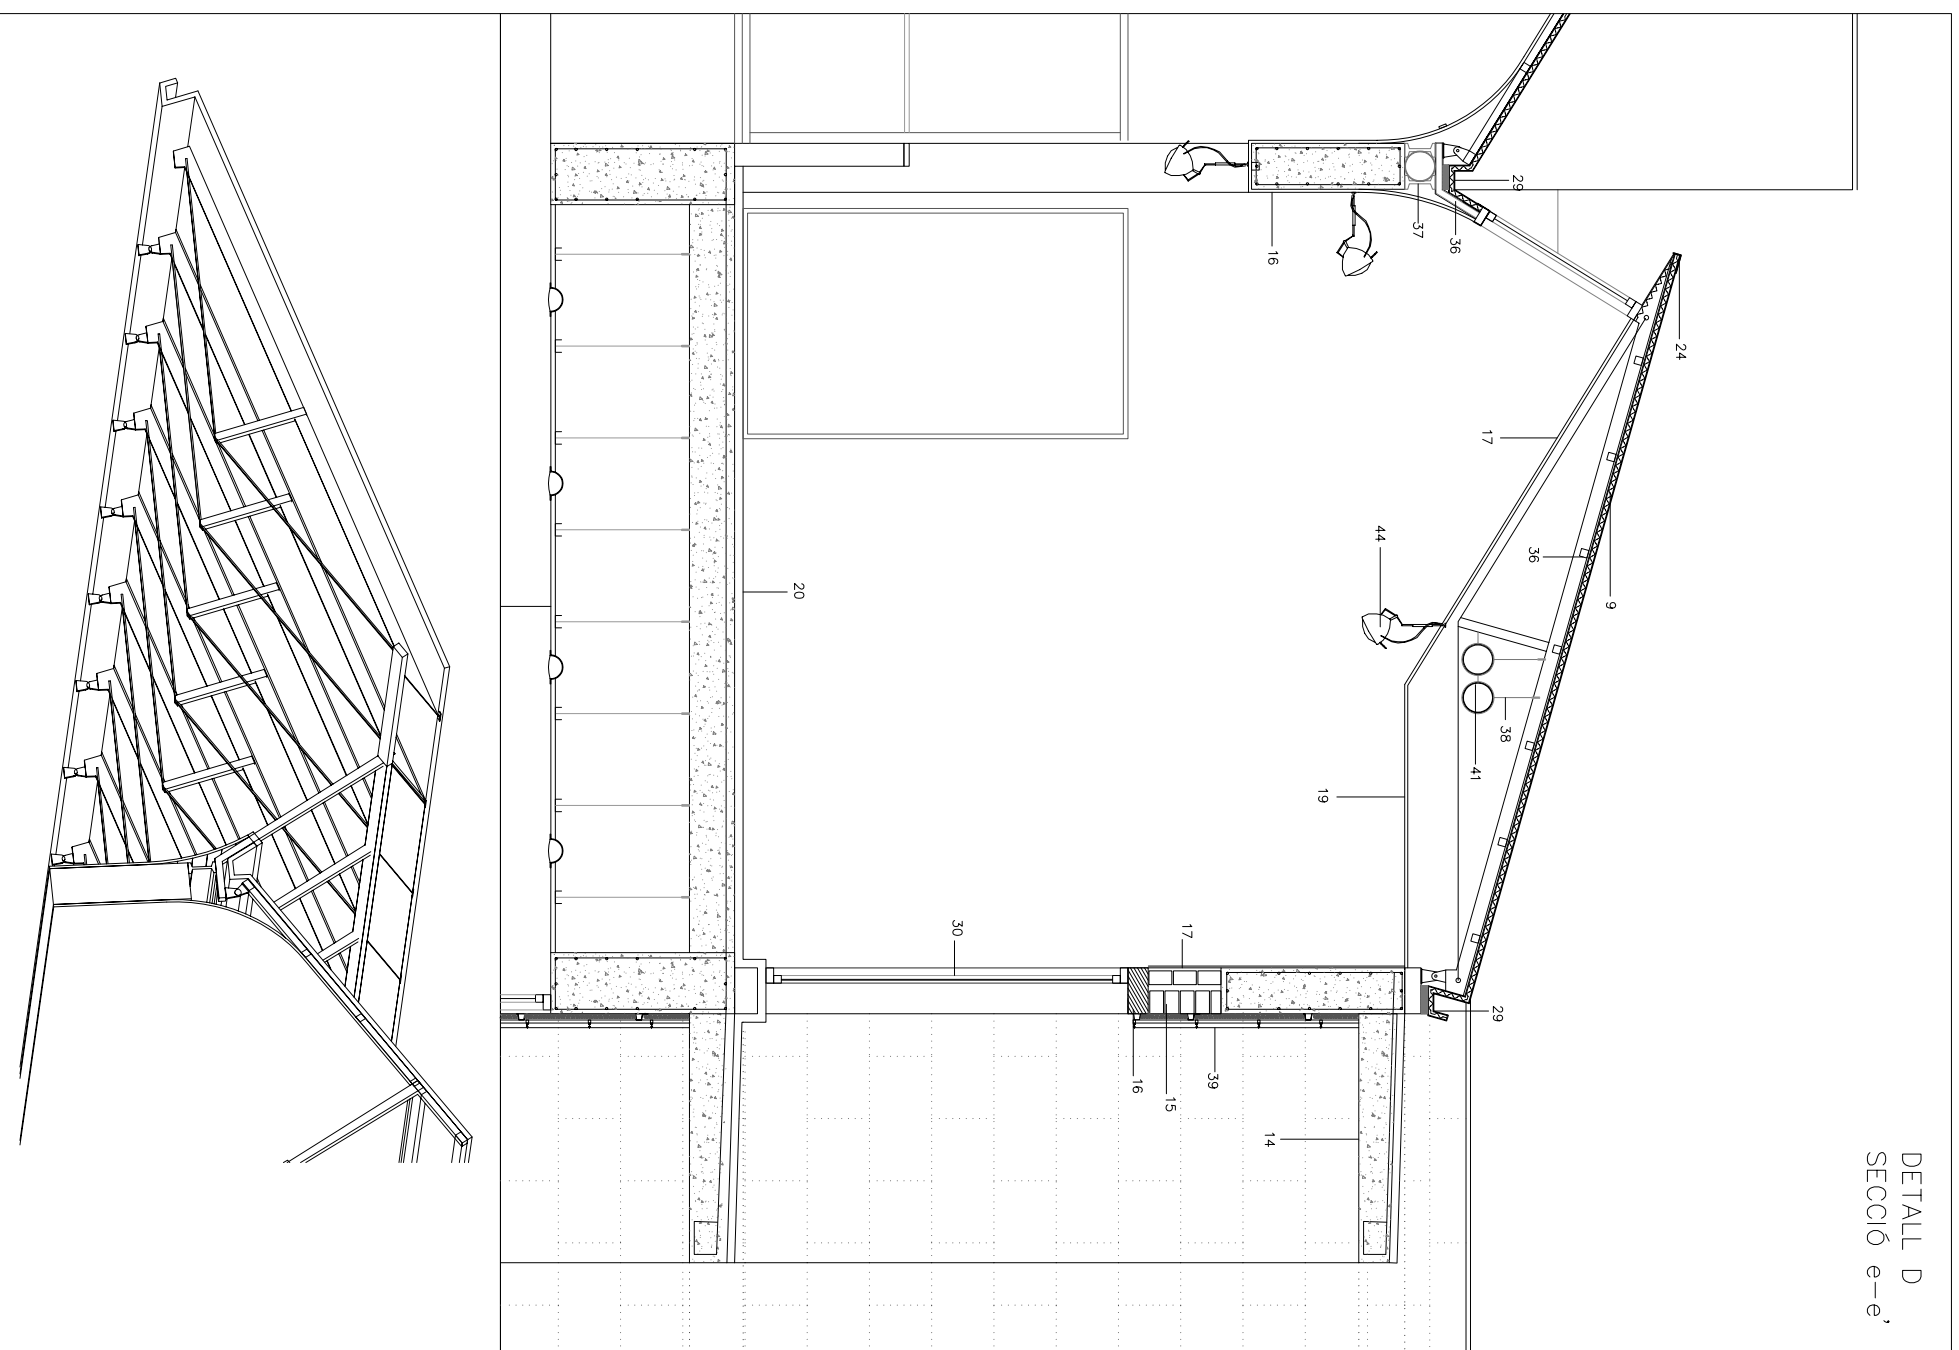

AXONOMETRIA DELS LLUERNARIS TIPUS A

COBERTA INVERTIDA

- 1 Formigó cel·lular per a formació de pendents (2%) amb junta perimetral de poliestirè expandit de 2 cm de gruix cada 20 m<sup>2</sup>
- 2 Laminu geotèxtil
- 3 Impermeabilització amb laminu de tela asfàltica tipus BP de 4mm
- 4 Aïllament tèrmic amb planxes de poliestirè extruït de densitat 3,5 Kg/m<sup>3</sup>
- 5 Xapa de morter amb tela de galliner
- 6 Mirall de caixa amb rajola fina
- 7 Double capa de rajola comuna
- 8 Capa de groc de 10 cm

COBERTA LLEUGERA

- 9 Coberta sandwich formada per dues planxes d'acer galvanitzat i aïllament de fideu de floc de 25 Kg/m<sup>3</sup>

ALLIaments, IMPERMEABILITZACIONS I DRENATGES

- 10 Aïllament tèrmic amb planxes rígides de llana de vidre
- 11 Aïllament tèrmic de roques amb polivietil projectat
- 12 Impermeabilització amb membrana de polietilè d'alta densitat
- 13 Drenatge de murs de formigó
- 14 Impermeabilització de pintura impermeabilitzant en ròtocs

RAM DE MANOBRE

- 15 Fabrica de toix perforat amb gero de 29x14x10 cm per a revestir
- 16 Linda armada de formigó

ENGUixATS I CEL-RASOS

- 17 Enguixat a bona vista sobre parament vertical
- 18 Enguixat a bona vista sobre parament horitzontal
- 19 Cel-ras de planxes contínues, sistema Krauf

PAVIMENTS

- 20 Paviment interior de granit gris fosc, acabat polit
- 21 Paviment exterior de llambordes de formigó, color clar
- 22 Sotera de formigó de 15 cm, sobre llit de groc de 15 cm
- 23 Paviment fàctat de pedra calcària sobre suports metàl·lics

REVESTIMENTS

- 24 Xapa d'acer galvanitzat amb polivietil injectat i col·locat amb perfils metàl·lics
- 25 Aïllament de panells de fusta xapada de fideu color clar i subjectat sobre rastrells de fusta
- 26 Ferrina formada per encadellat ceràmic i revestida amb panells de fusta xapada de fideu color clar

CORONAMENTS, LINDES I CANALONS

- 27 Ampit de xapa d'acer galvanitzat
- 28 Coronament de baranes coberta amb xapa d'acer galvanitzat
- 29 Canó de xapa d'acer galvanitzat

FUSTERIA

- 30 Finestra fixa amb ruptura de pont tèrmic
- 31 Porta batent amb ruptura de pont tèrmic
- 32 Porta corredissa per sistemes de cortí guix, tipus Krona
- 33 Porta corredissa tallafocs

MANYANERIA

- 34 Protecció solar a partir de sistema de lames d'acer soldades en marc format per perfils quadrats d'acer de 5cm de secció
- 35 Protecció solar formada per marc perimetral i lames horitzontals d'acer galvanitzat projectat

PERFILLS D'ACER

- 36 Perfil rectangular de lub d'acer
- 37 Perfil laminat IPN 200
- 38 Entornat de perfils metàl·lics i religa per al suport de l'aparell de condicionament d'aire

REVESTIMENT DE PEDRA

- 39 Revestiment de pedra tipus Troverti (120x40x3cm) suportat per perfils autoportants d'acer inoxidable
- 40 Reixeta d'impulsis d'aire
- 41 Conductes de condicionament d'aire
- 42 Conductes de sanejament
- 43 Luminària tipus halogen encastada al cel-ras de cortí-guix
- 44 Luminària tipus halogen produïble subjectada amb perfils metàl·lics