

**PFC**  
Ferran Valls Martí



**Projecte:**  
desenvolupament de l'entorn  
de la s'nia, C.A.P. i llar d'avis

**Emplaçament:**  
La Garriga, BCN

nord  
1


**Plànol:**  
Planta +1  
Planta +2  
**6**

**Escala:**  
A3 1/400  
A1 1/200

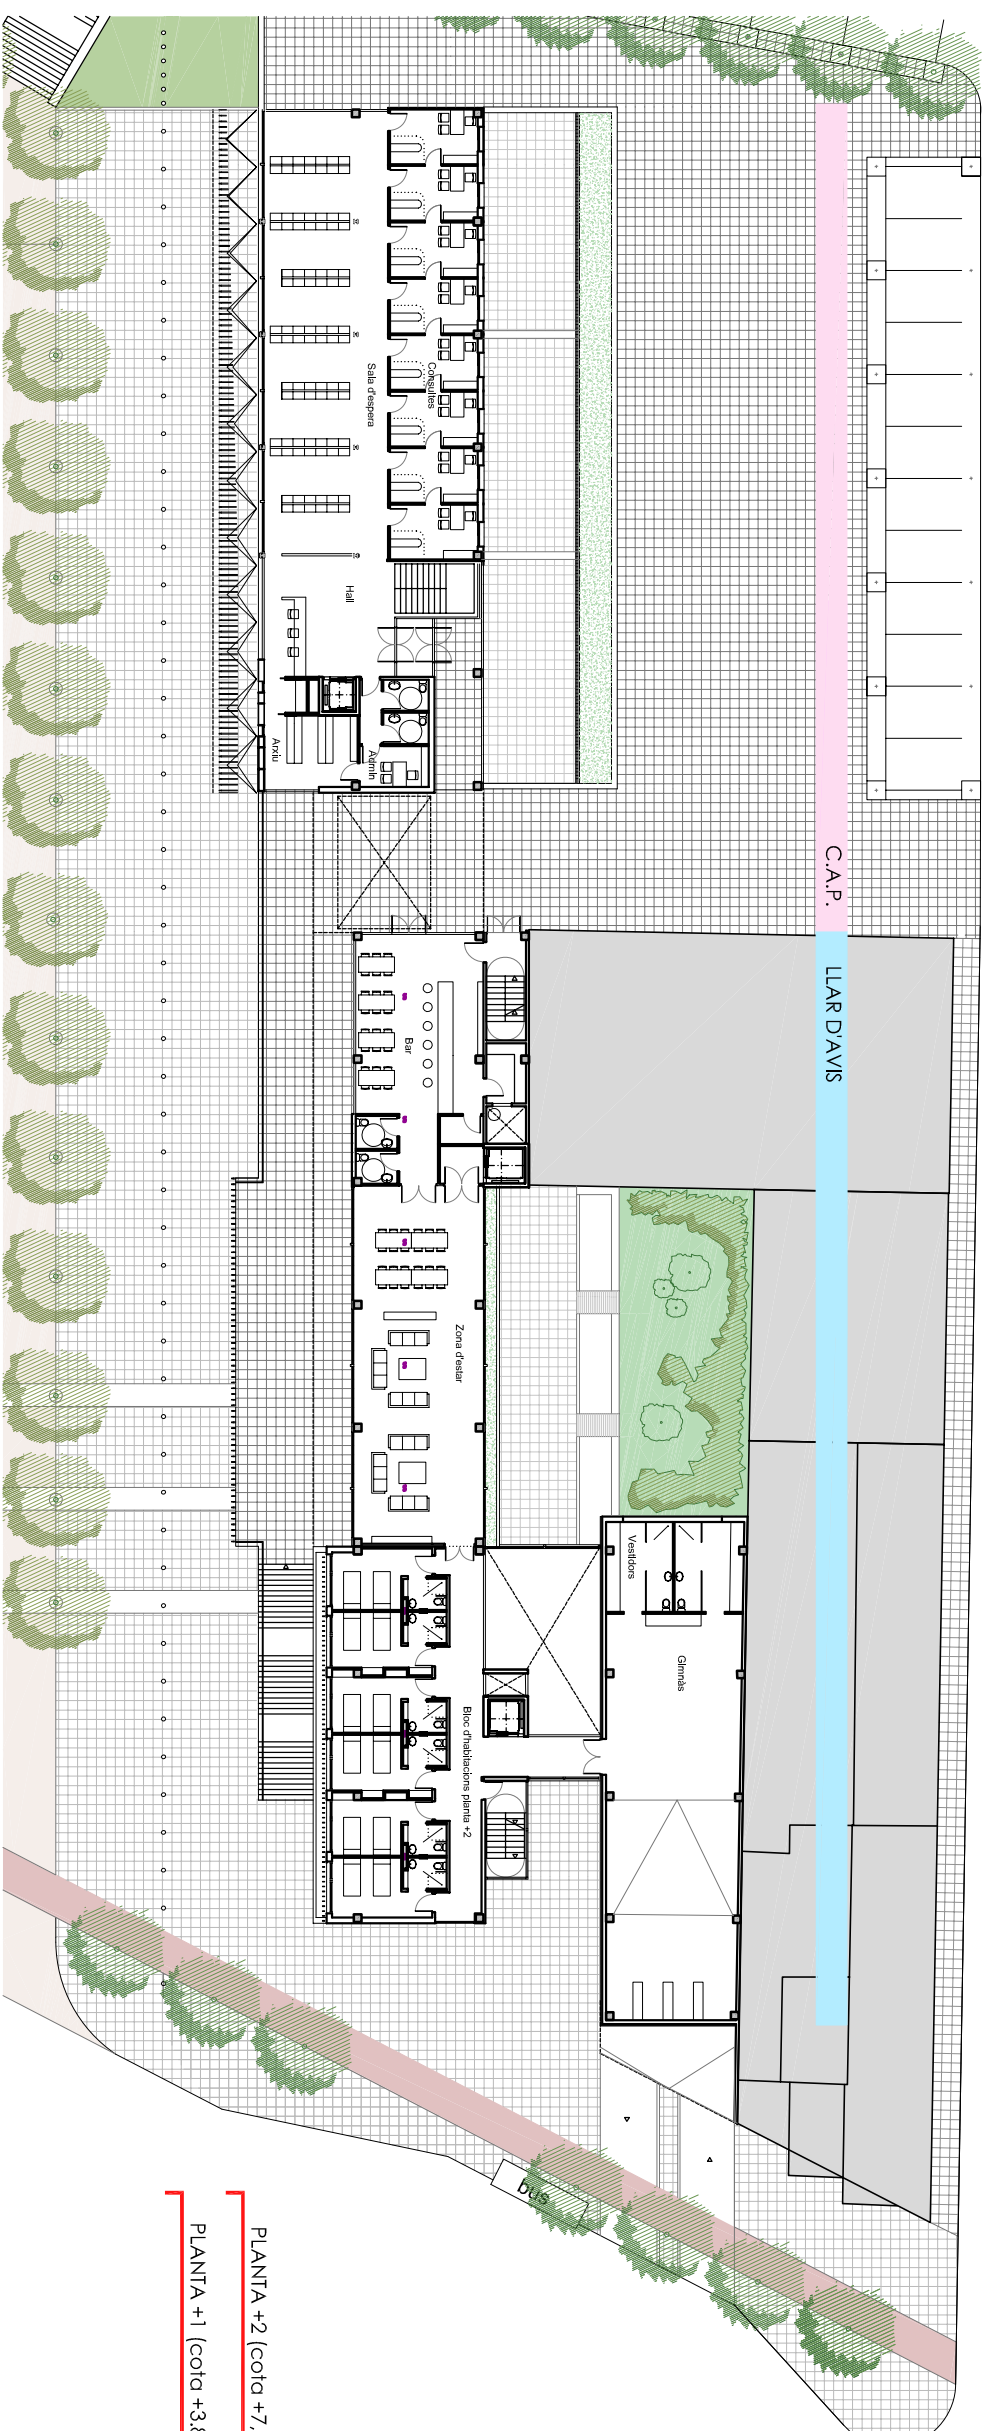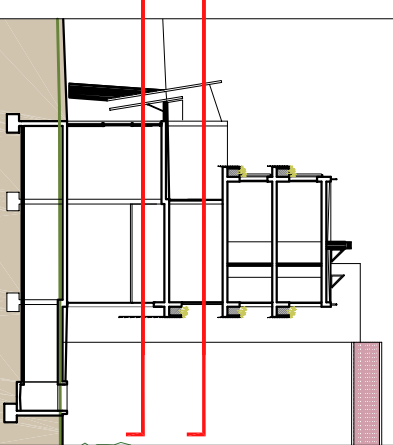

PLANTA +2 (cota +7.60)

PLANTA +1 (cota +3.80)

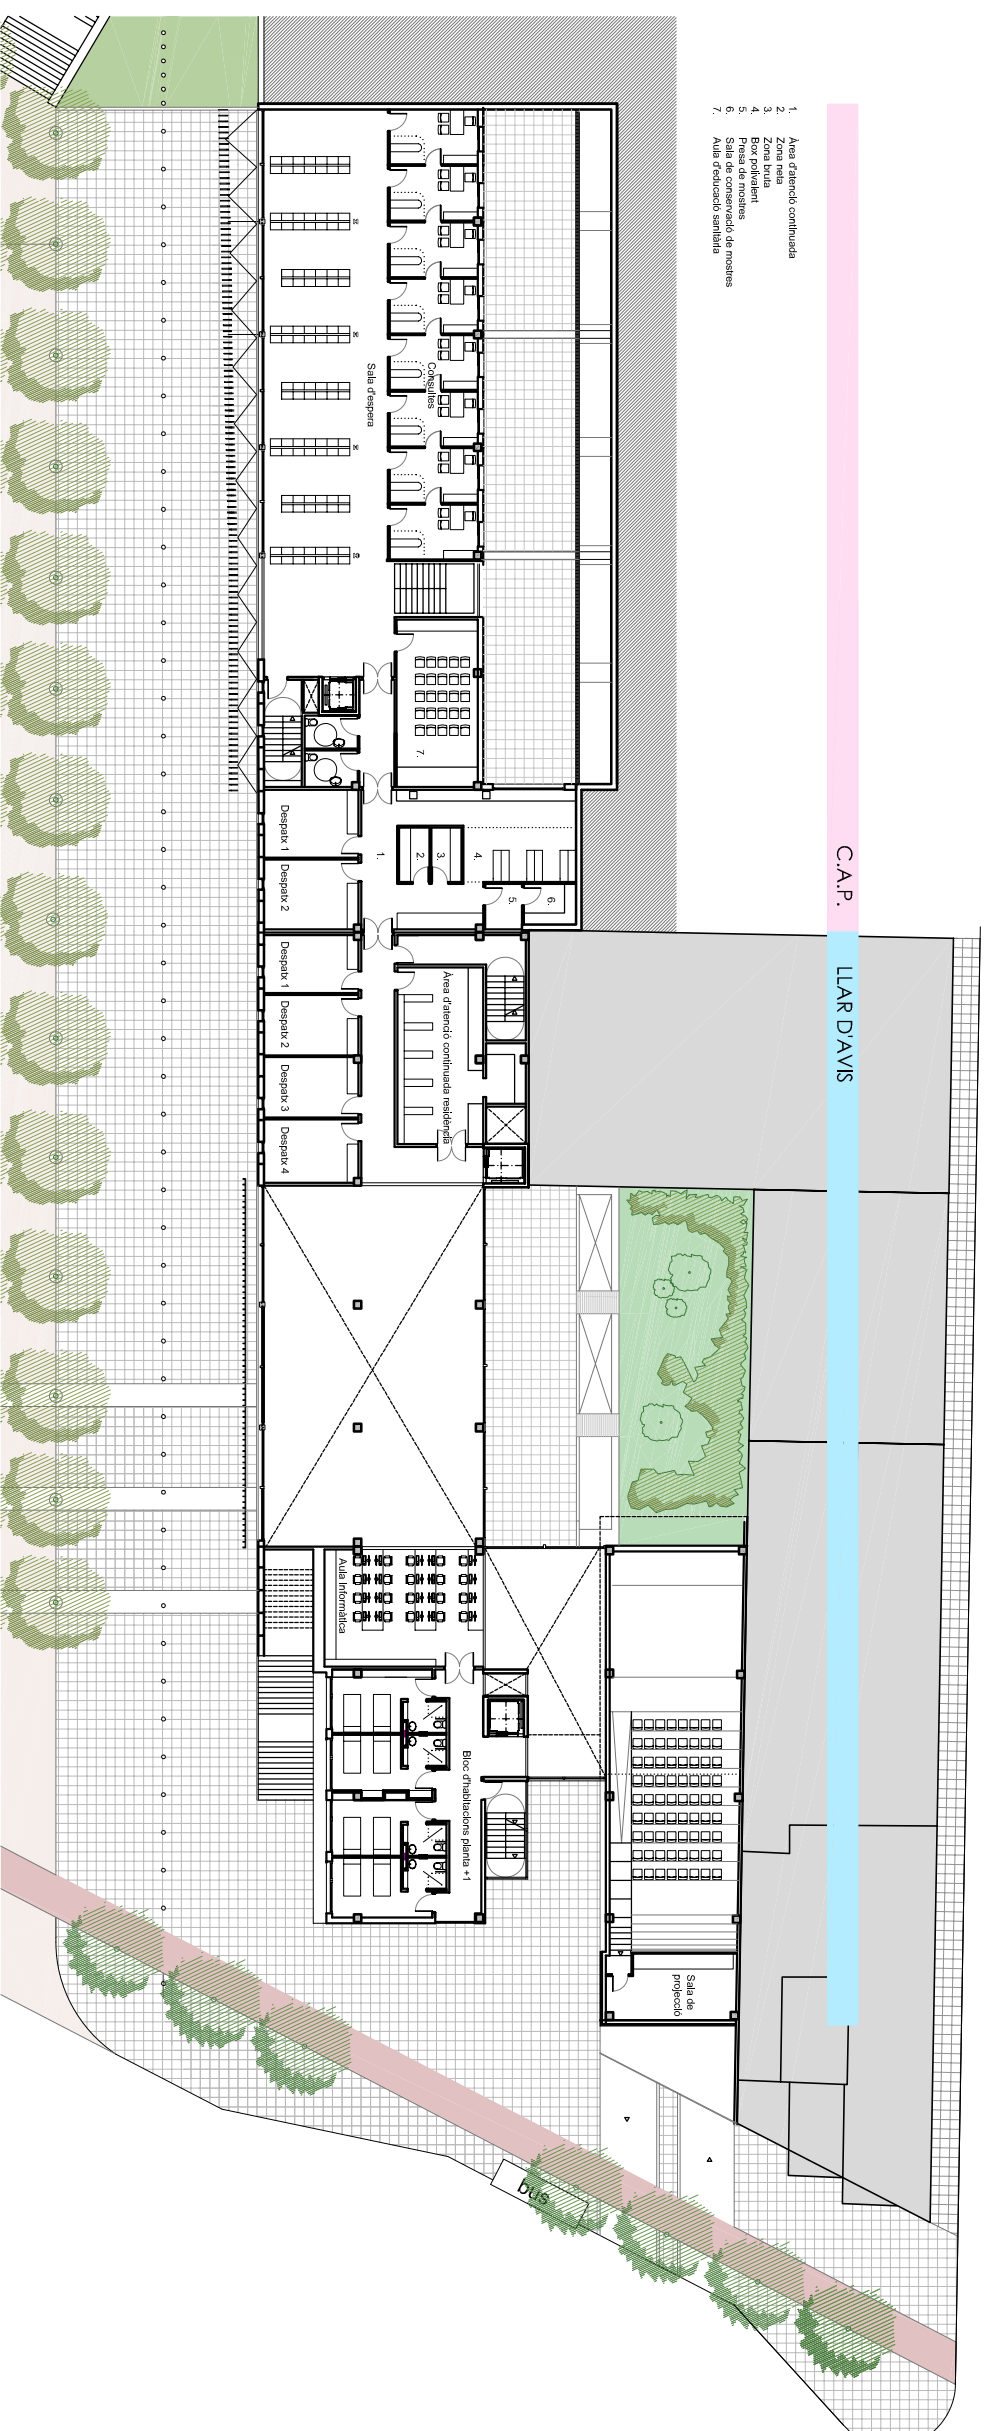

C.A.P.

LLAR D'AVIS