

**PFC**  
Ferran Valls Morín

**Projecte:**  
desenvolupament de l'entorn  
de la s'raia, C.A.P. i llar d'avis




**Emplaçament:**  
La Garriga, BCN



**Plànol:**  
Planta +3  
Planta +4


**7**

**Escala:**  
A3 1/400  
A1 1/200

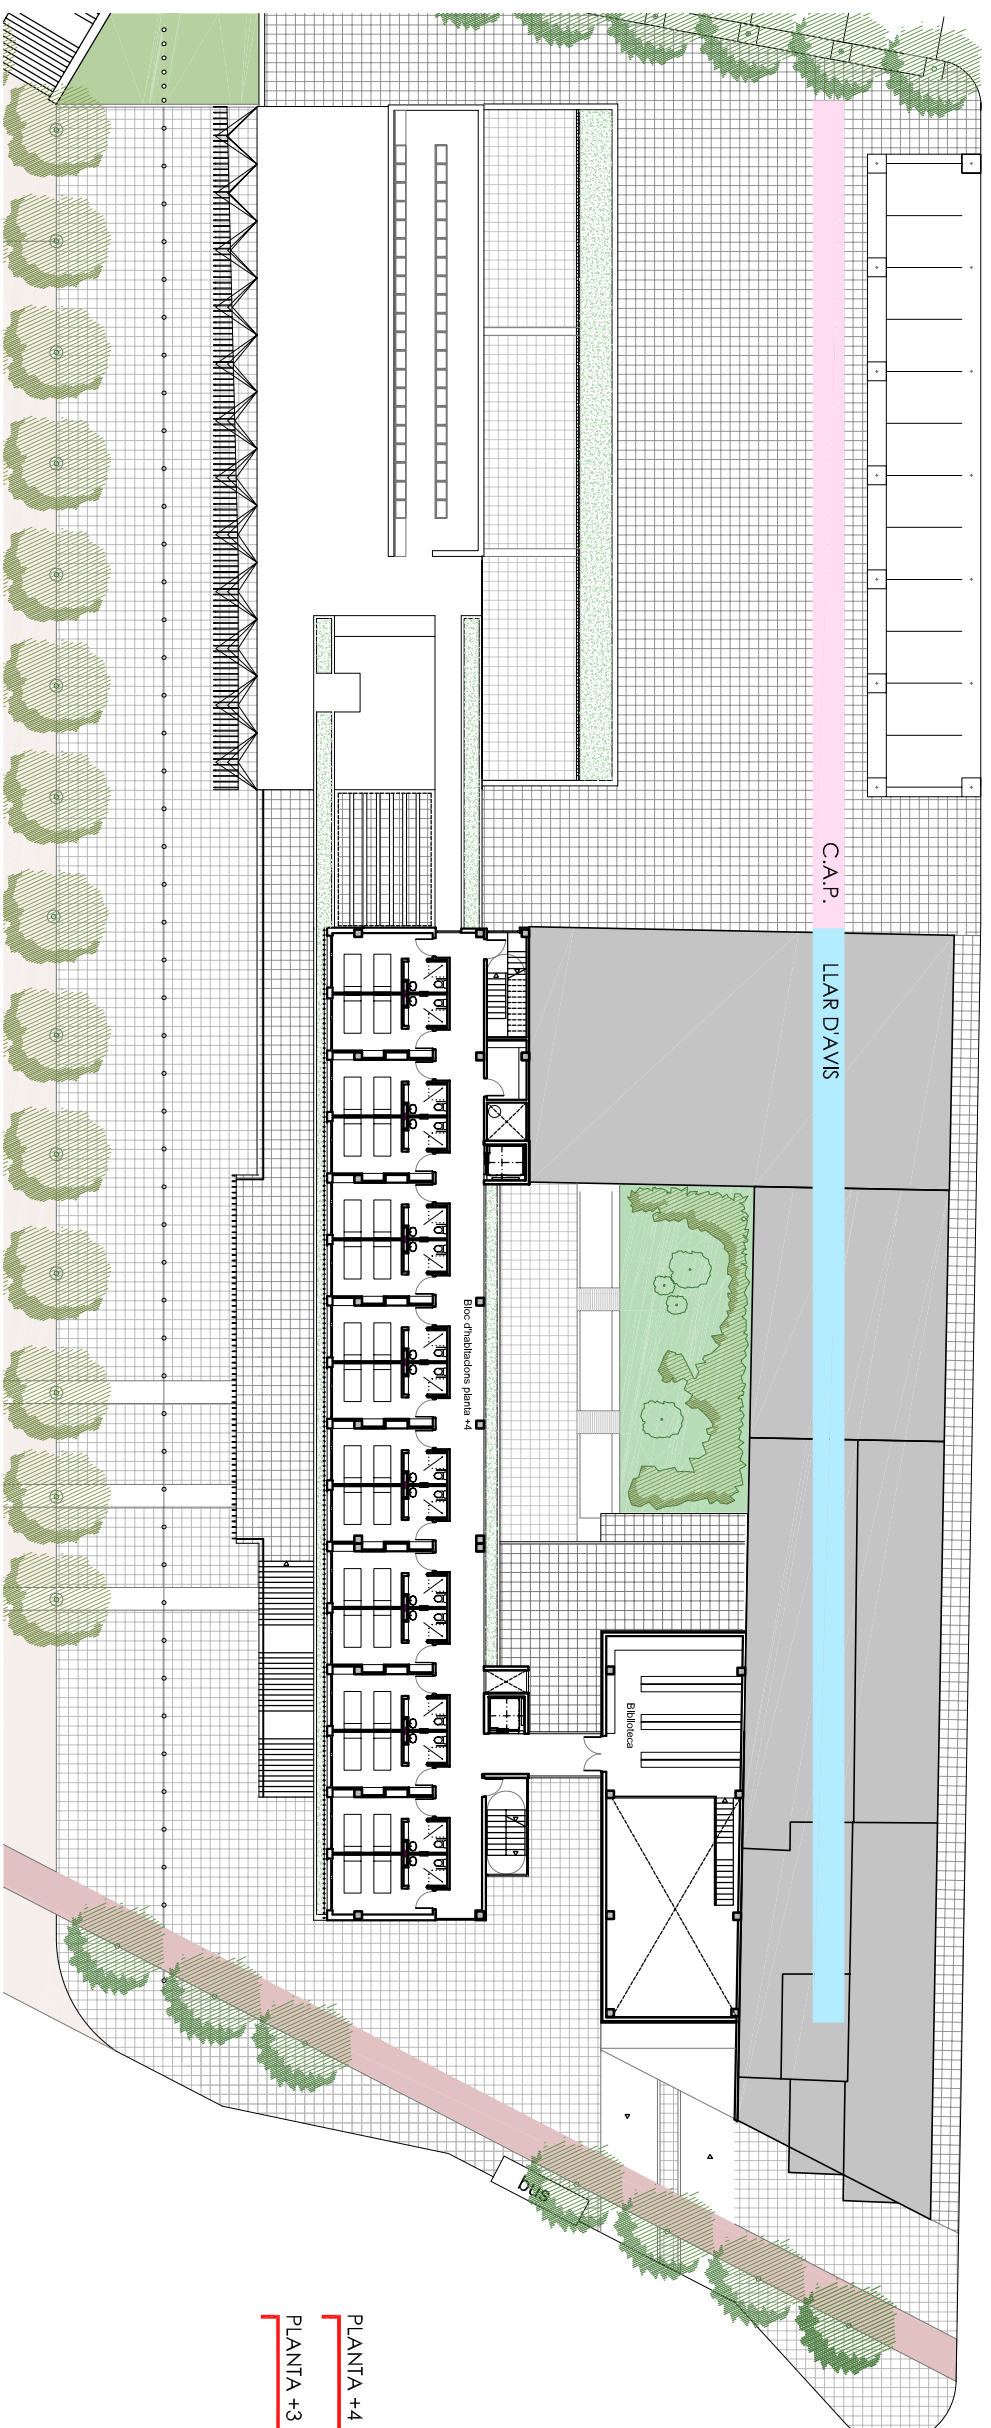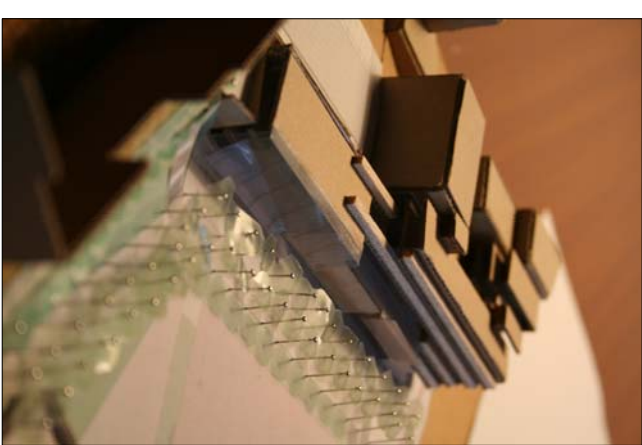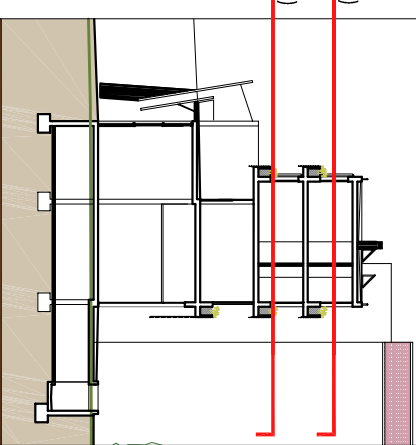

PLANTA +4 (cota +14,70)

PLANTA +3 (cota +11,70)

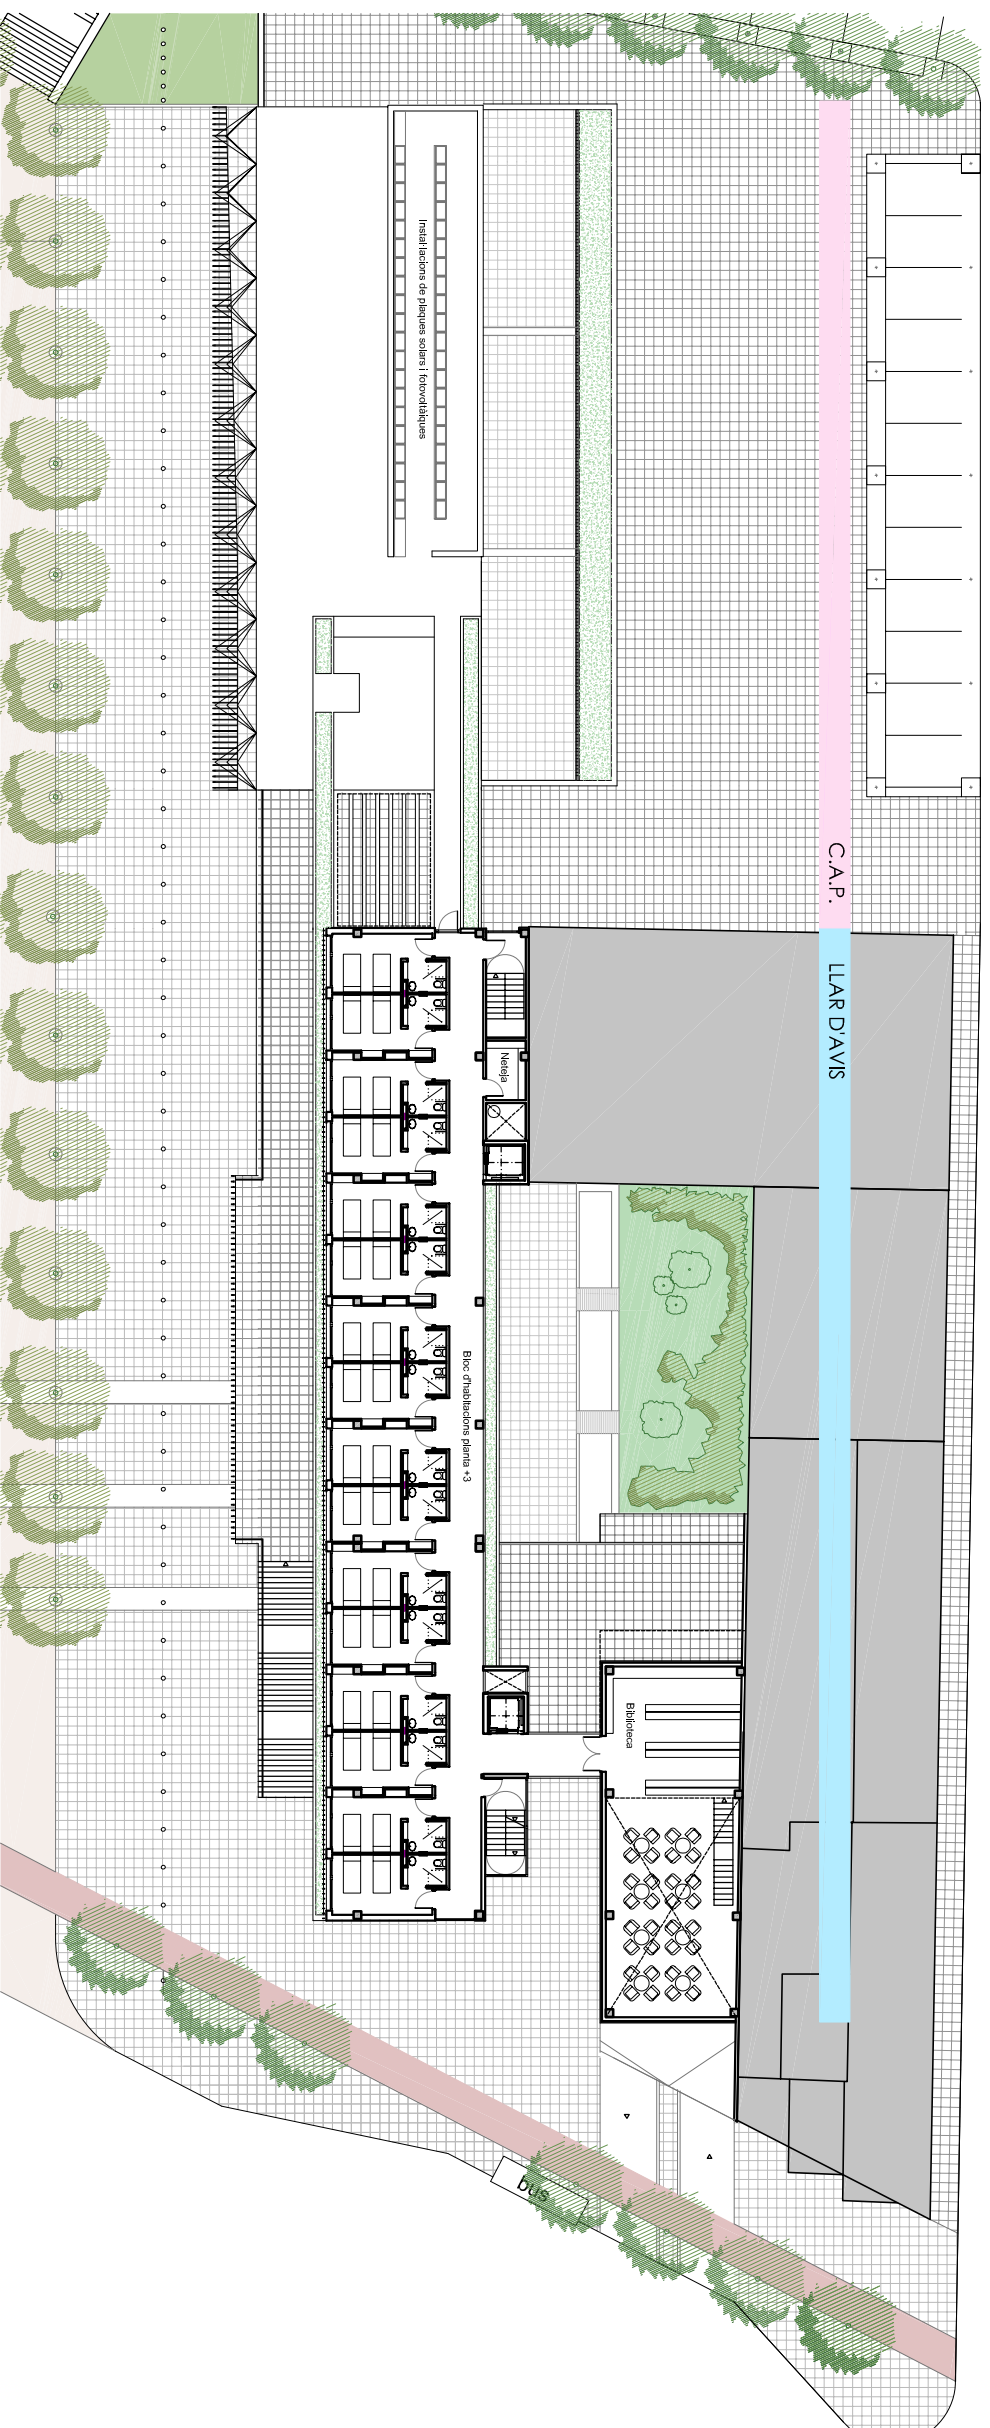

C.A.P.

LLAR D'AVIS