

PFC

Ferran Valls Martín

Projecte:
desenvolupament de l'entorn
de la s'raia, C.A.P. i llar d'avis

Emplaçament:
La Garriga, BCN

nord
1


Plànol:
Planta +5

8

Escala:

A3	A1
1/400	1/200

C.A.P. LLAR D'AVIS

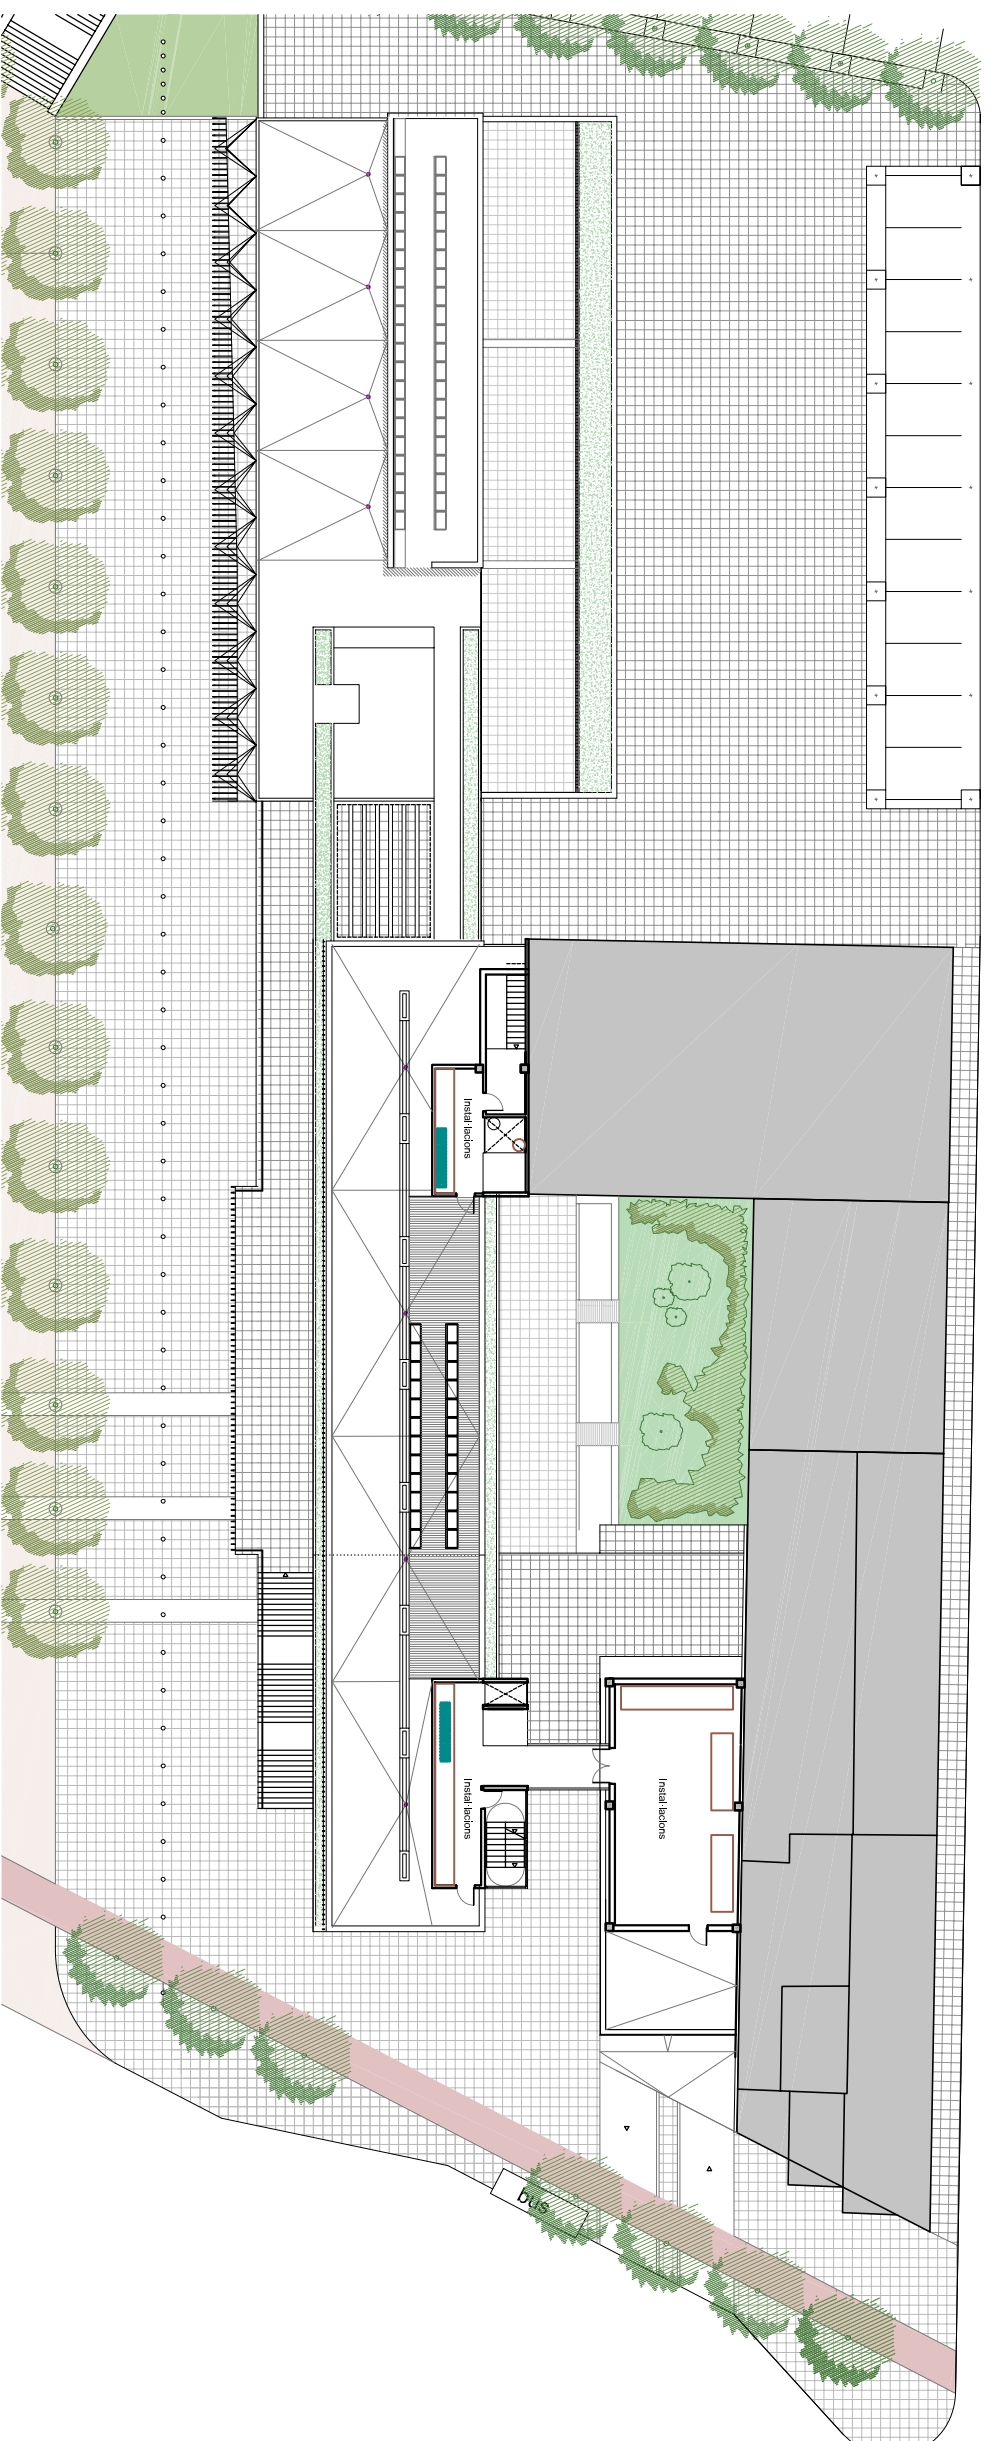

PLANTA +5 (cota +17.70)

