

PFC
Ferran Valls Martín

Projecte:
desenvolupament de l'entorn
de la s'raia, C.A.P. i llar d'avis


Emplaçament:
La Garriga, BCN




Plànol:
Alçats exteriors de l'edifici

11



Escala: A3 1/400 A1 1/200

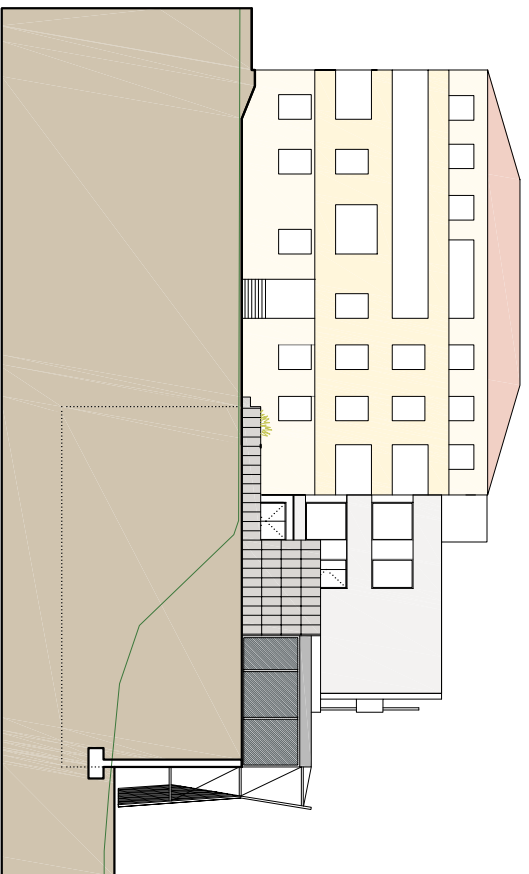

ALÇAT EST (B-8)

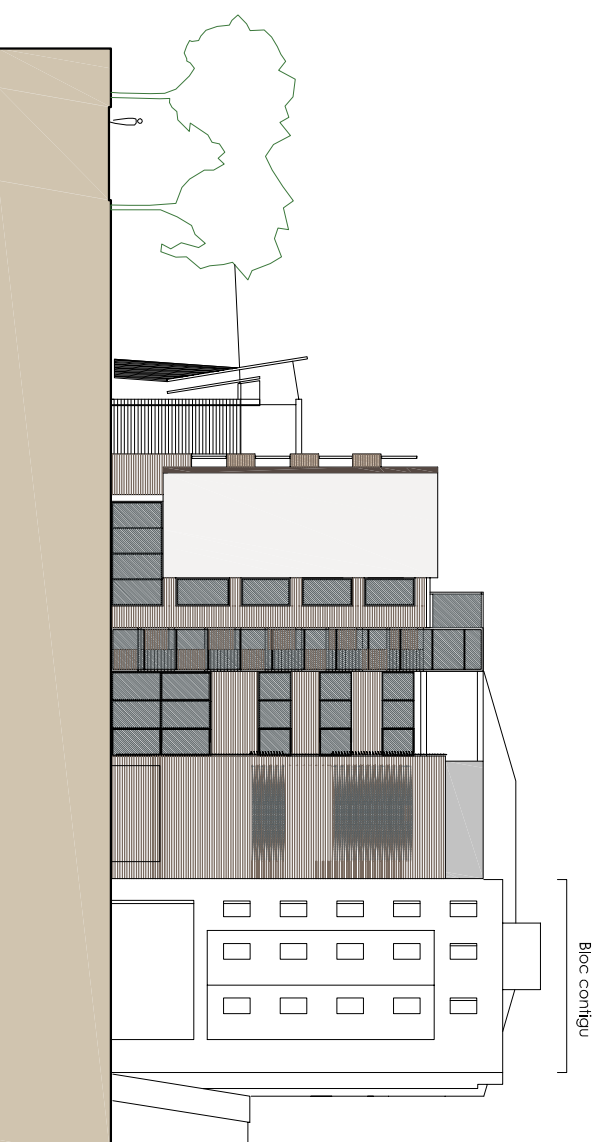

ALÇAT EST (C-C)

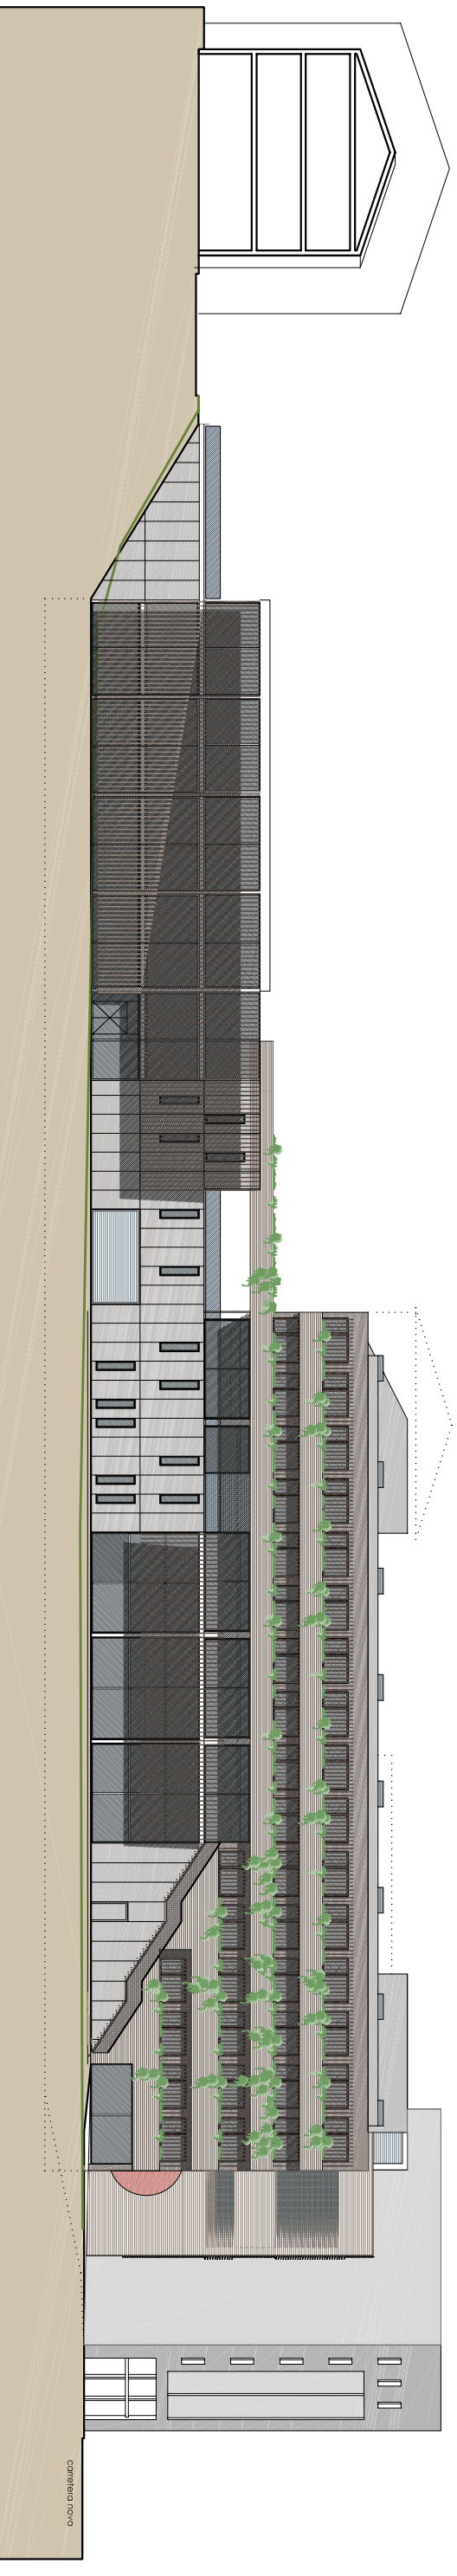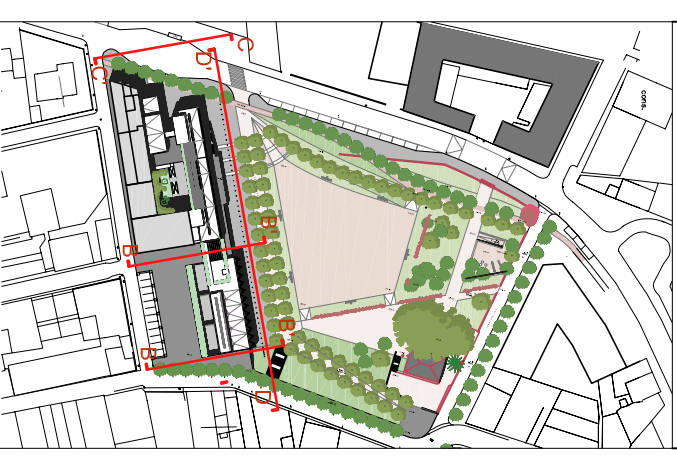

ALÇAT NORD (D-D)