PLANTA +5

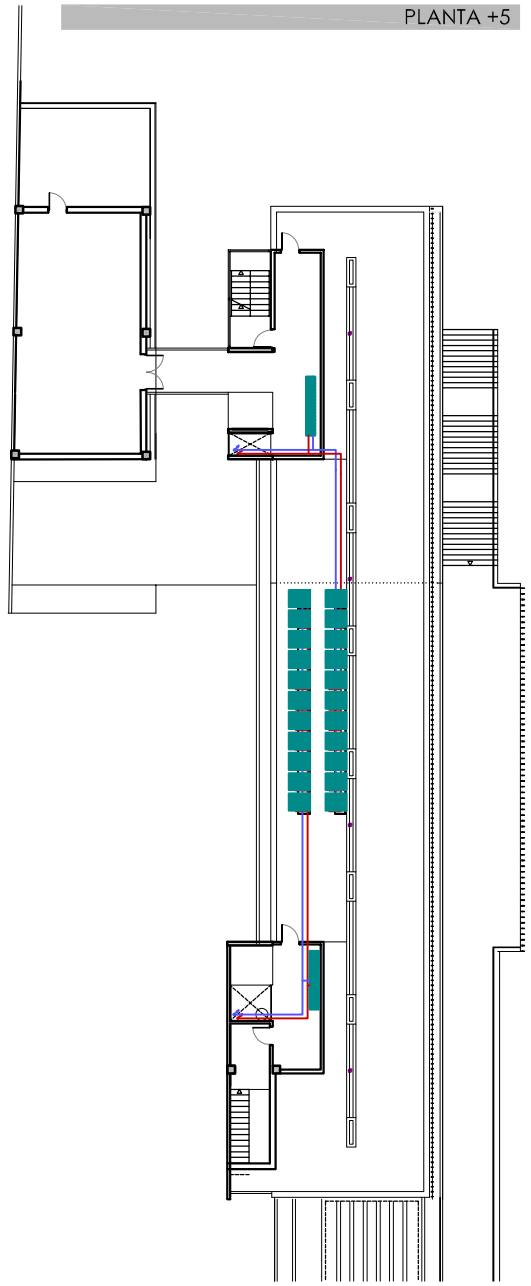

PLANTA +4

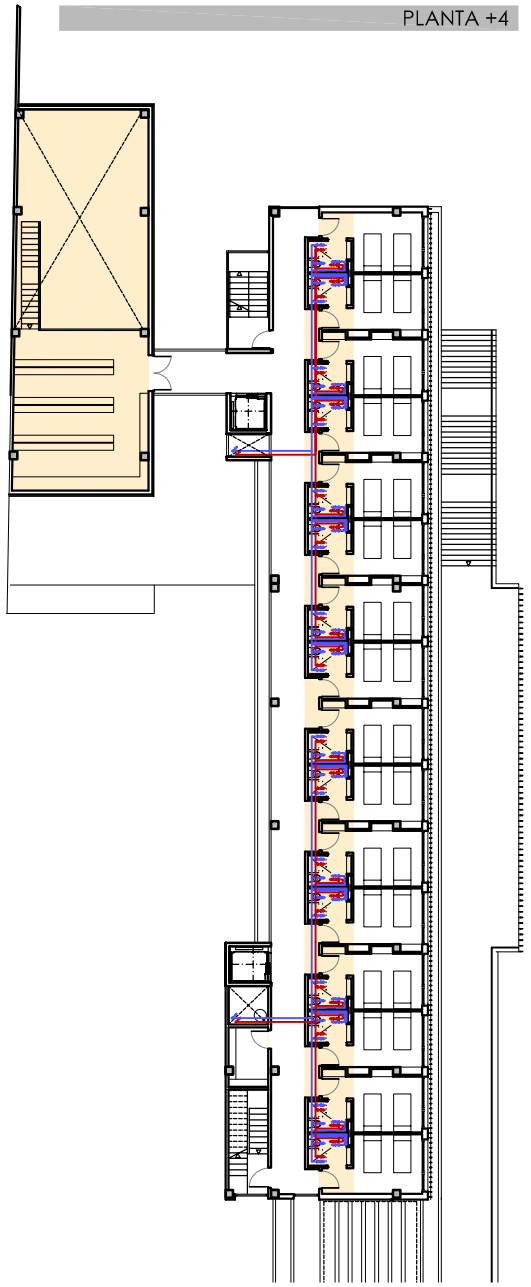

PLANTA +3

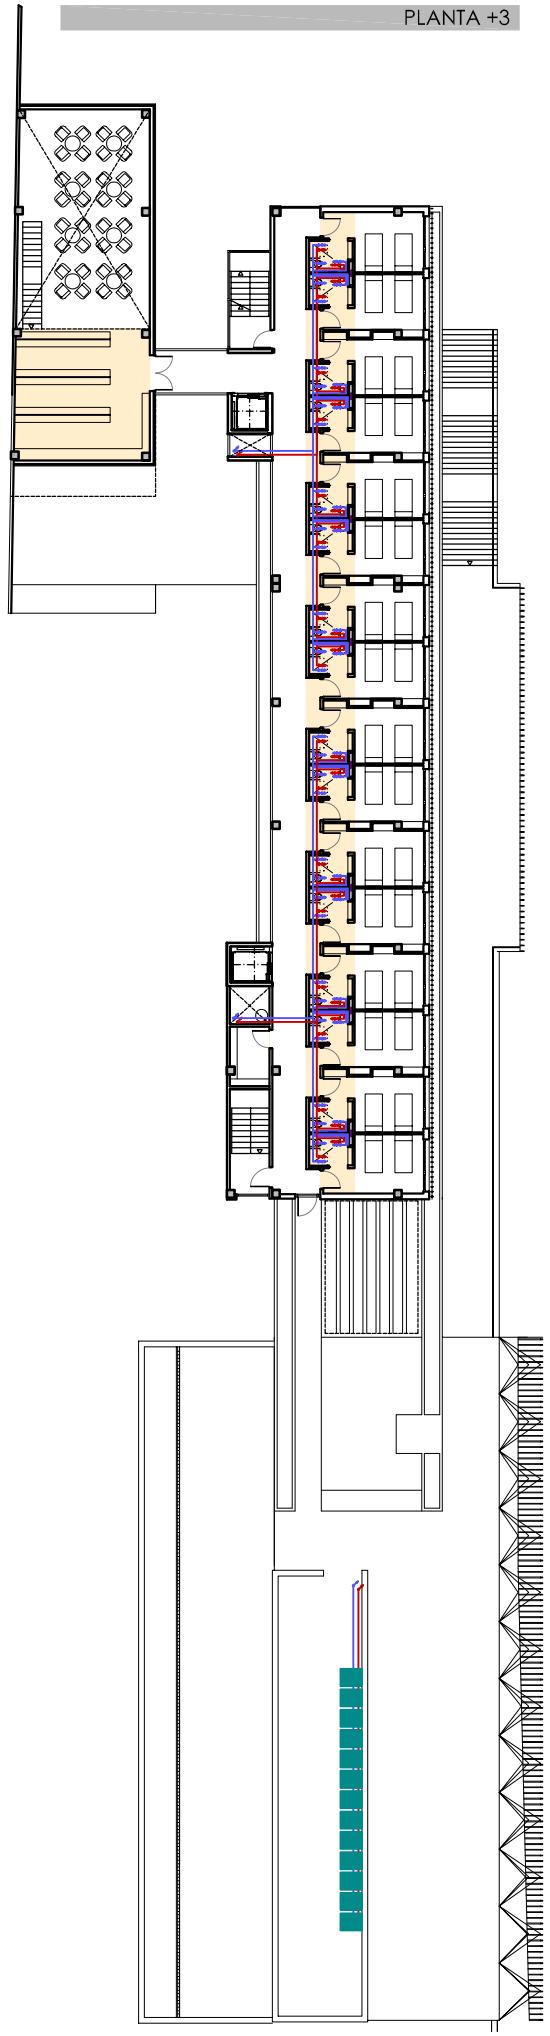

PLANTA +2

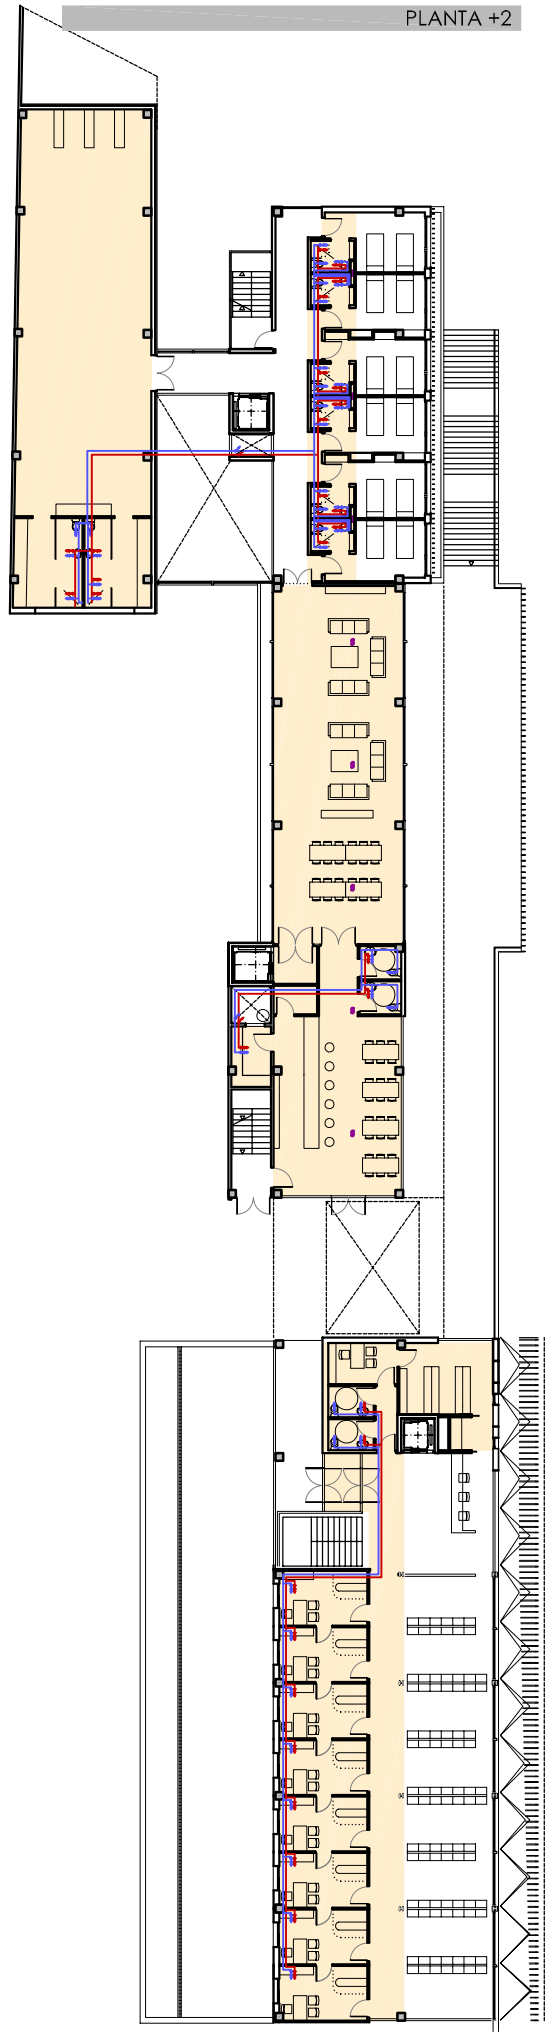

HABITACIÓ RESIDÈNCIA TIPUS A1 | E: 1/50 A3 | E: 1/100

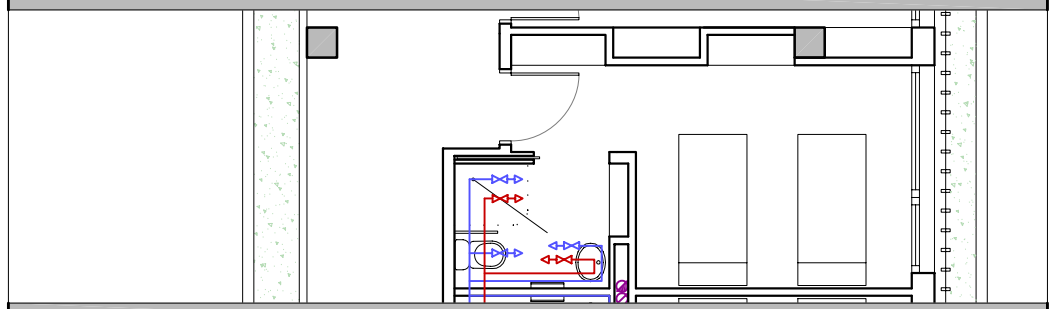

CONSULTA C.A.P. TIPUS A1 | E: 1/50 A3 | E: 1/100

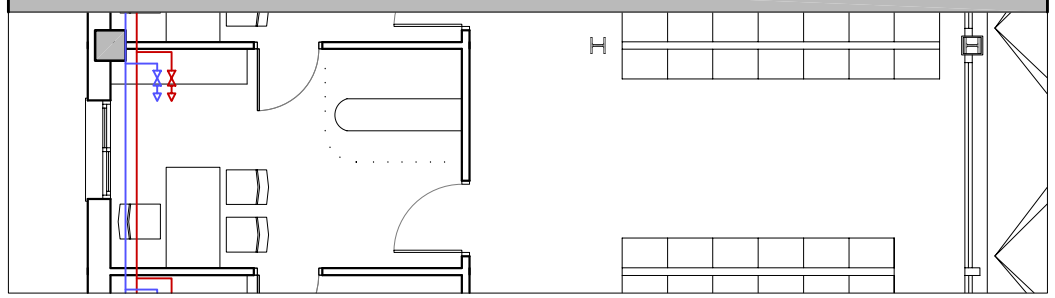

PFC

Ferran Valls Martín

Projecte:
desenvolupament de l'entorn de la sínia, C.A.P. i llar d'avis

Emplaçament:
La Garriga, BCN

nord

Plànol:
Instal·lacions d'aigua i energia solar

18

Escala: A3 1/400 A1 1/200

CLAU D'INSTAL·LACIONS D'AIGUA

- Canonada d'aigua freda.
- Canonada d'aigua calenta sanitària. (A.C.S.)
- Clau general de pas.
- Vàlvula antiretorn o clapeta.
- Comptador general.
- Bateria de comptadors divisionaris.
- Muntant d'aigua.
- Baixant d'aigua.
- Claus de pas.
- Aixeta alimentació sanitaris. (punt de consum)
- Bomba de recirculació d'aigua.
- Grup de sobre-elevació
- Termos-acumulador d'aigua calenta sanitaria.
- Escalfador instantani elèctric.

CLAU D'INSTAL·LACIONS D'ENERGIA SOLAR
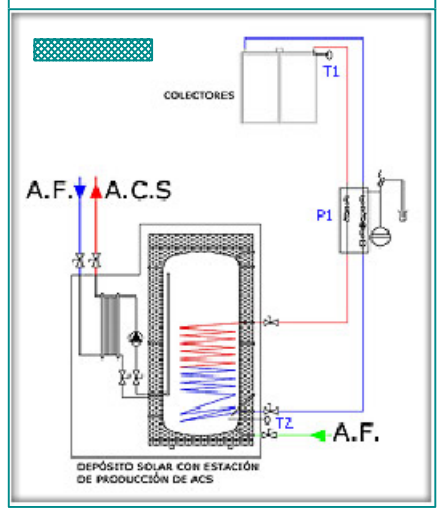
- Plaques de captació solar.
- Comptador de calories.
- Canonada principal del circuit solar.
- Canonada de retorn del circuit solar.
- Muntant del circuit solar.
- Baixant del circuit solar.
- Clau general de pas.
- Clau de pas.
- Punt de consum.
- Bomba de recirculació del circuit.