


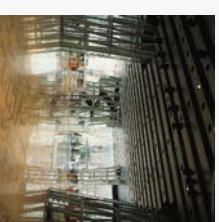

CE30 a 2010
Biblioteca de Palma

ECOSISTEMA URBAN
ecobuilding València



1000/10
medieteca de Sarrià



KOOLHAAS
hotel Marruecos
VISTA DE LA COBERTA



TARIS



La plaça s'entén com a una superfície, continua, homogènia, mentre, on hi ha dos factors que li donen un caràcter singular.

Per un costat, aquesta homogènia fa aconseguir mantenir la utilització del paviment. D'altre costat, València de tonalitat grisa, és l'ombra proporcionada per la doble pell de plàstic. Impres, la que gràfic el terra donant-li una textura lluminosa. L'ombra d'aquesta doble pell canvia. Per tant, la plaça és una superfície que canvia constantment, dinàmica, encara que la superfície sigui homogènia.

La relació entre el verd i el paviment es fa més característic, que defineix la plaça. La intenció ha sigut no establir perimetres, mercats, simplement establir un límit físic. Per tal d'aconseguir aquest límit s'ha utilitzat un paviment Granit Mllc, que permet el creixement de gespa essent una mena d'híbrid entre paviment i verd.

Digut al programa de la plaça, aquesta no té més que una gran infraestructura. Fites, mercats, exposicions temporals, cinema al aire lliure, bar... són uns de les possibles activitats que necessiten una oportunitat extra de recursos.

PAVIMENT PLAÇA




DESENVOLUPAMENT

- Employment
- Order_Diagrams
- Planta
 - P 0 Plaça v.500
 - P - 1 Biblioteca
 - P - 2 Parking

SOLUCIONS

- Estructura
- Instal·lacions

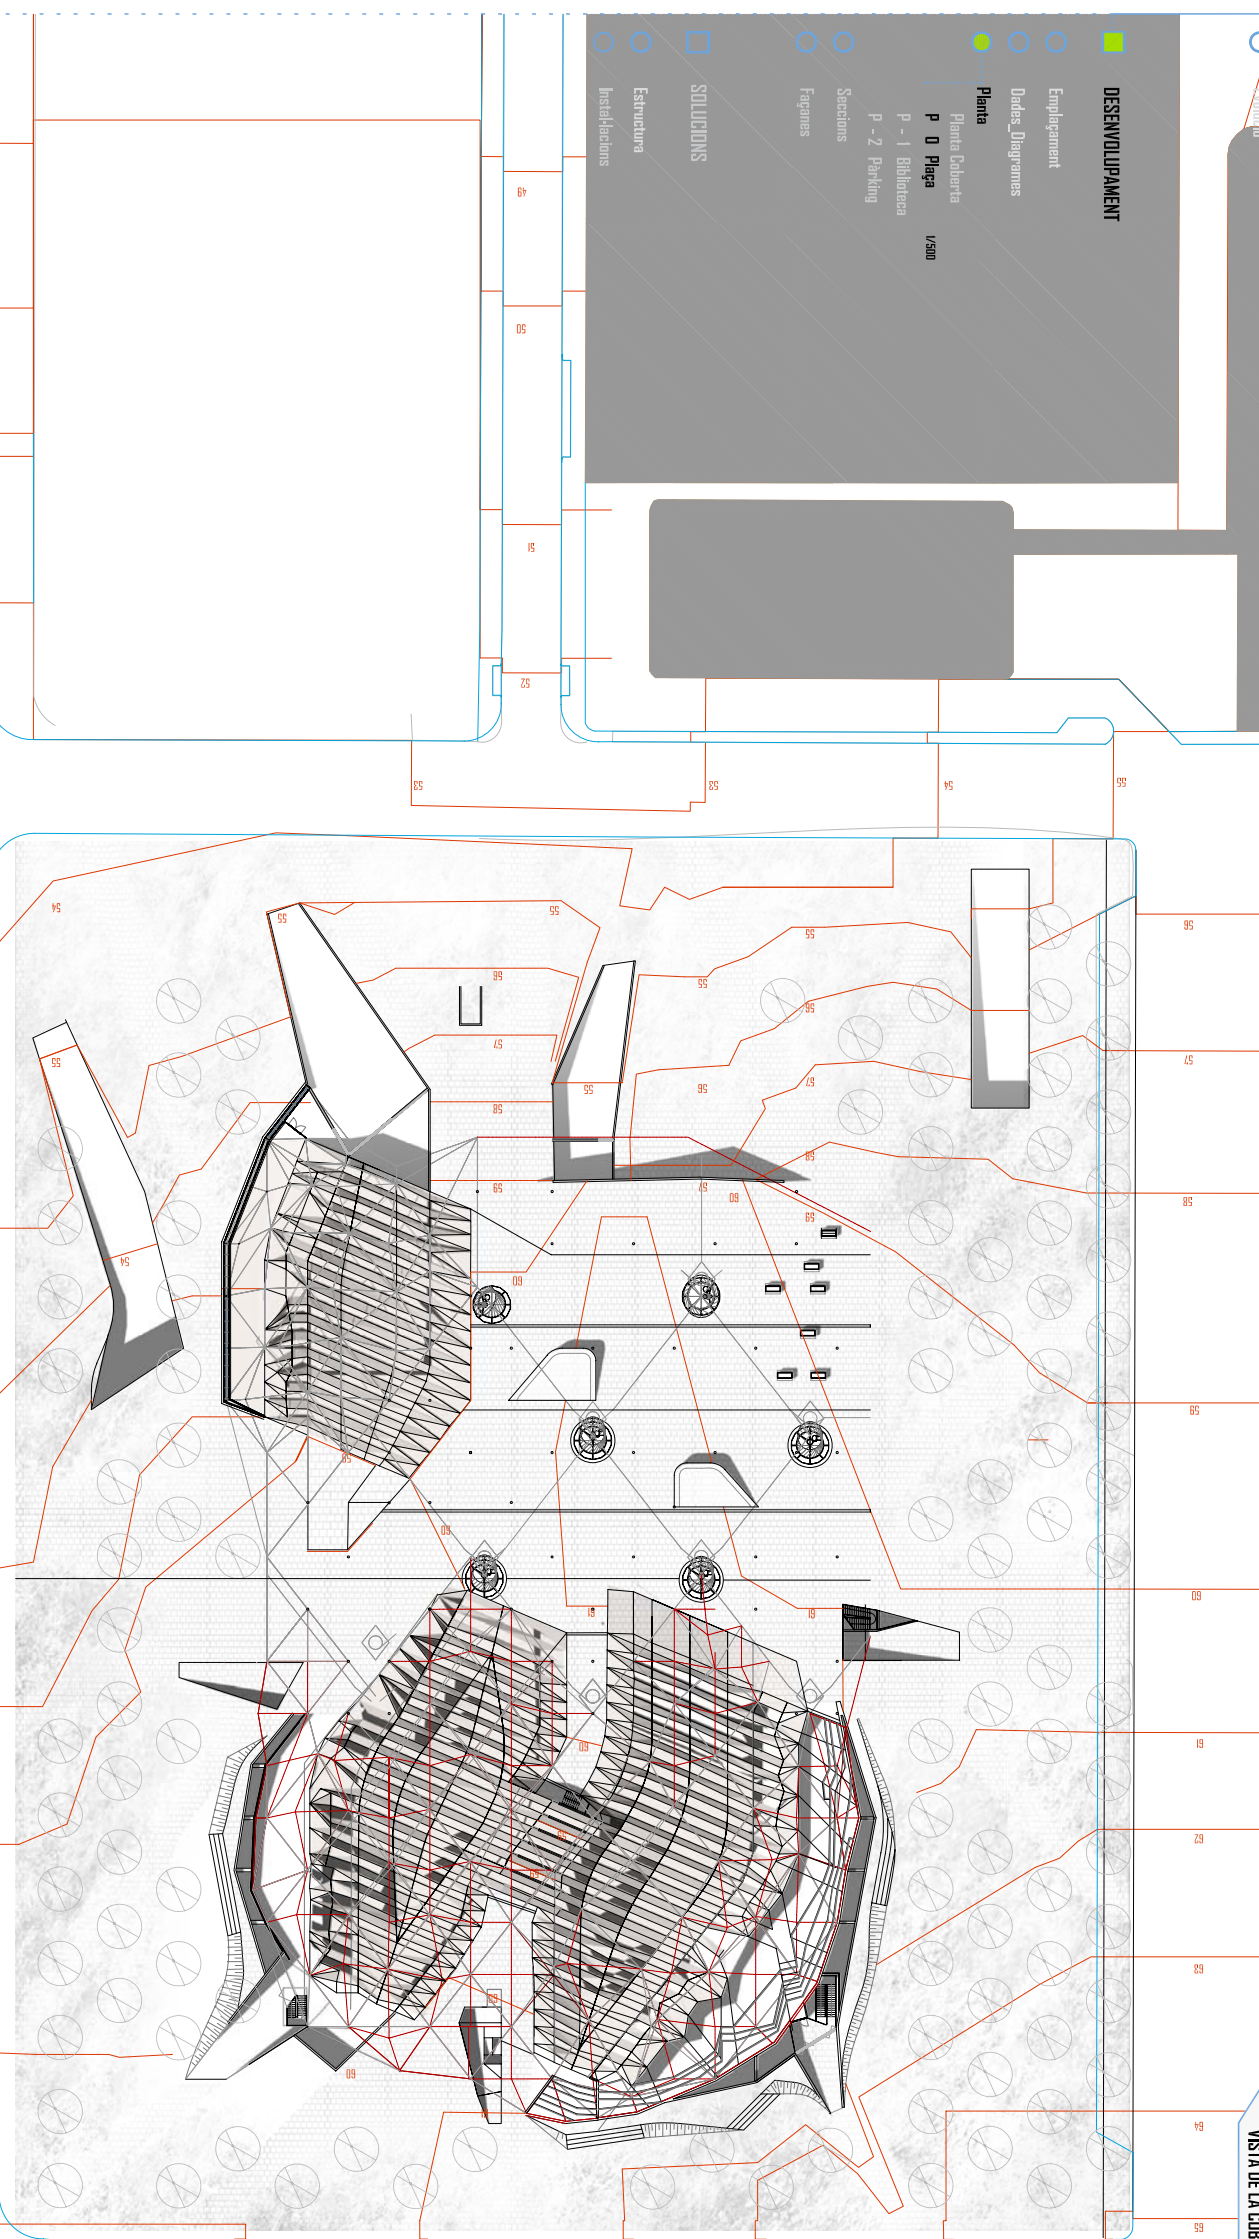

ETS.SAV. PFG GÈNER 2006 TUTOR JAUME FREIXA ALUMNE PABLO TMOSE VALLS

TEMA PORTAL DEL GOVERNAMENT BIBLIOTECA UNIVERSITARIA CAMPUS SUD

LLUM

SISTEMES DE PAVIMENT

ESTRUCTURA