




DIAGRAMES FUNCIONALS DE LA PLAÇA
Hivernacle tradicional Sud America
Eduard Franques, L'altre Etnope
Eduard Franques, L'altre Etnope

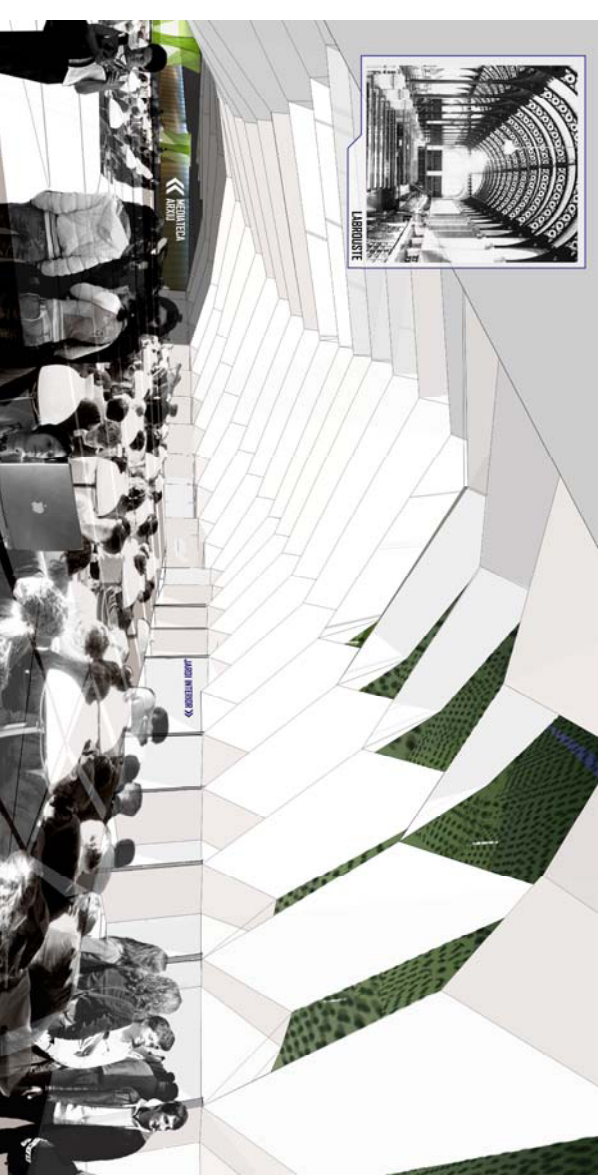


VISTA INTERIOR SALA D'ESTUDI

- IDEA
- Libe
- hostitacions
- Plantajement
- Evoluació

DESENVOLUPAMENT

- Employment
- Order_Diagramma
- Plantes
- Seccions
- Facçones

- SOLUTIONS
- Estructura
- Instal·lacions

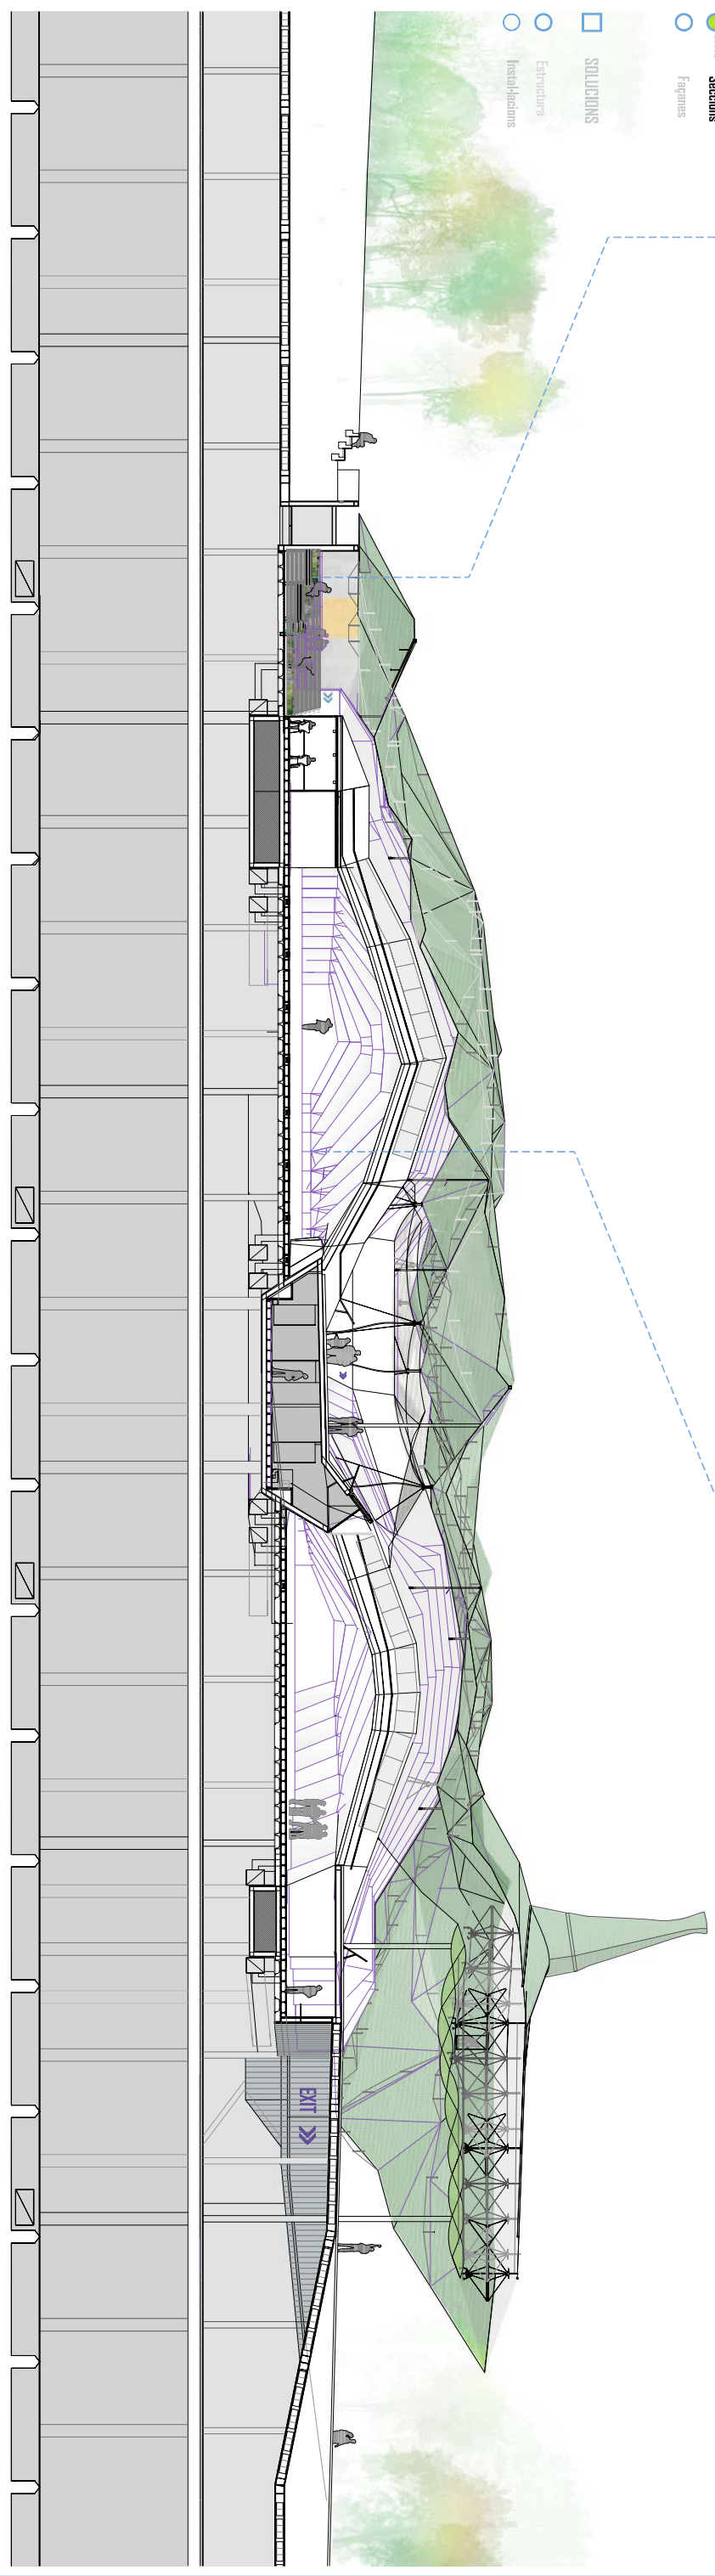

SECCIO TRANSVERSAL T3 (SALA DE LECTURA - SALA 244)

