



alçat d

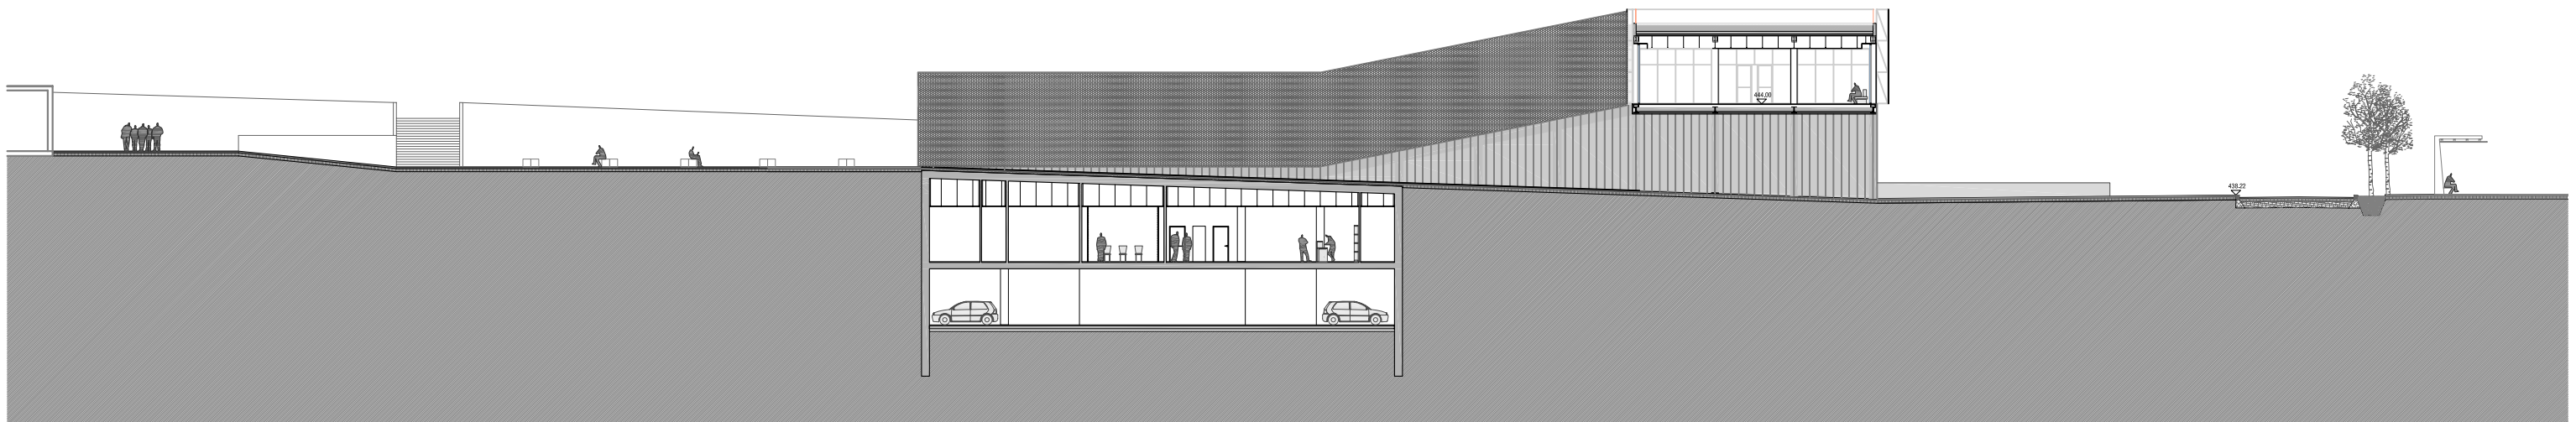

alçat c

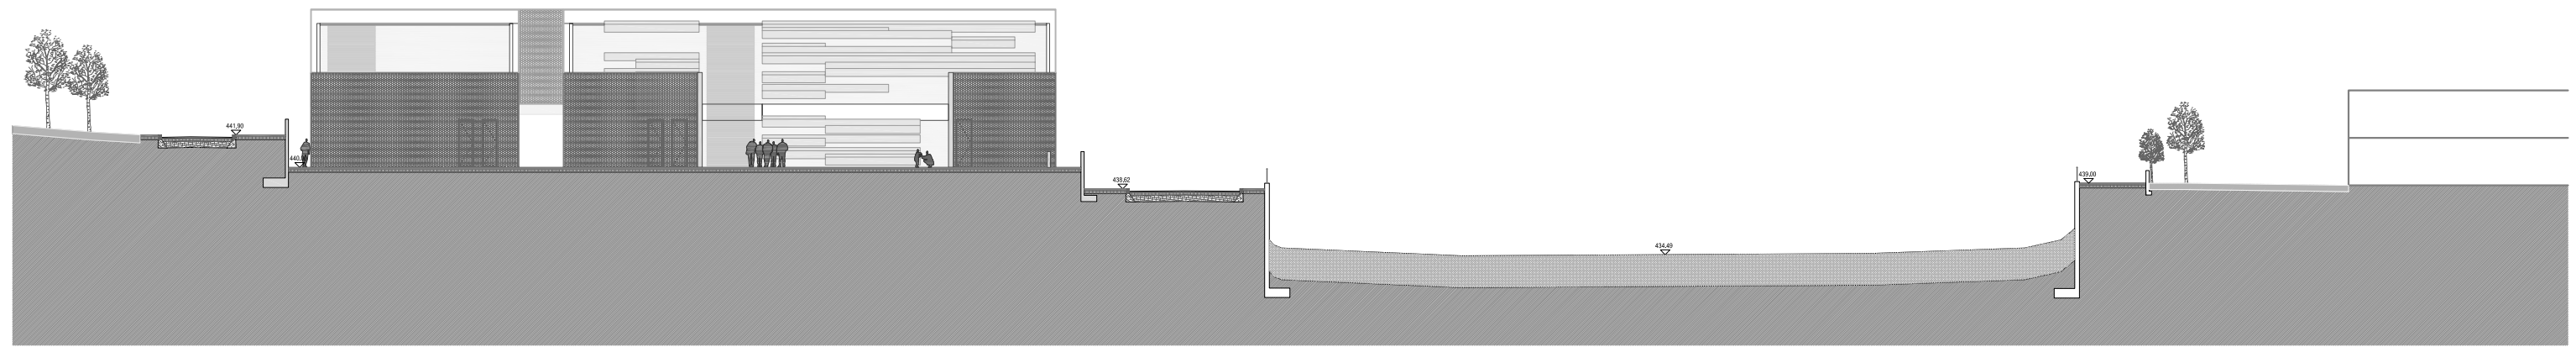

secció 2

