

details constructius

escala 1/100 - 1/201

tancaments exteriors [F]
 façana u-glass
 01. perfil d'alumini superior
 02. perfil d'alumini inferior
 03. perfil de PVC
 04. u-glass Lint, 6m de longitud, amb amplada d'ala de 41mm, alçada d'ànima de 500mm i espessor de 6mm
 05. silicona adherida a la superfície, mínim 5mm, gruix 3mm.
 06. banda de segelet
 07. drenatge
 08. cordó de replè, diàmetre 3-5mm i llarg com la junta
 09. segellat a la estructura
 10. junta de silicona F2 contra els impacts

façana xapa metàlica
 11. perfil UPN 160 amb poluretà projectat
 12. xapa metàlica
 13. fusteria d'alumini
 14. vidre clàmalt 6+8+6
 15. tub bult 100,100,6
 16. tub bult 50,50,4
 17. xapa perforada d'acer Inoxidable cargolada als perfils
 18. perfil UPN 180 amb poluretà projectat
 19. perfil tubular rectangular 180,100,8
 20. perfil tubular rectangular 120,60,5
 21. perfil tubular rectangular 100,50,5
 22. perfil tubular quadrat 55,53
 23. perfil L 45,5
 24. reixa 4cm


façana pati
 25. xapa metàlica
 26. fusteria fixa d'alumini
 27. vidre clàmalt 6+8+6
 28. tub bult d'acer Inoxidable 60,40,4mm
 29. xapa d'acer inoxidable plegada en dent de serra i soldada de 3mm
 30. lama metàlica perforada i cargolada a la xapa

coberta ecològica vegetal
 31. mur armat de 20cm
 32. armadures soldades al perfil metàlic
 33. escopidor d'acer galvanitzat 1mm
 34. xapa metàlica protecció làmina impermeable
 35. barana d'acer inoxidable
 36. junta perimetral de poliestirè extrudit de 3cm
 37. formigó cel·lular per la formació de pendent
 38. geotextil poliester/poliòxid de carboni Vcomtex
 39. làmina de PVC Imperstop AZS 2002 resistent a microorganismes i arrels, 1,2mm
 40. manta de retenció i protecció SSM 45
 41. placa de drenatge i retenció Floradrain FD 25, 2,5cm
 42. làmina filtrant de ZinCo SF
 43. substrat de ZinCo-E, 10cm
 44. vegetació del tipus sedum o similar


coberta pavimentada
 45. mur armat de 20cm
 46. armadures soldades al perfil metàlic
 47. escopidor d'acer galvanitzat 1mm
 48. xapa metàlica protecció làmina impermeable
 49. barana d'acer inoxidable
 50. junta perimetral de poliestirè extrudit de 3cm
 51. formigó cel·lular per la formació de pendent
 52. làmina asfàtica impermeable
 53. plaques rígides de poliestirè extrudit de 6cm
 54. morter
 55. paviment exterior de pedra de Cenia de color gris de 3cm

coberta flotant de fusta
 56. mur armat de 20cm
 57. armadures soldades al perfil metàlic
 58. escopidor d'acer galvanitzat 1mm
 59. xapa metàlica protecció làmina Impermeable
 60. junta perimetral de poliestirè extrudit de 3cm
 61. formigó cel·lular per la formació de pendent
 62. làmina asfàtica Impermeable
 63. plaques rígides de poliestirè extrudit de 6cm
 64. suport terra flotant de PVC
 65. rastrells
 66. fusta de Ipé


detail c7

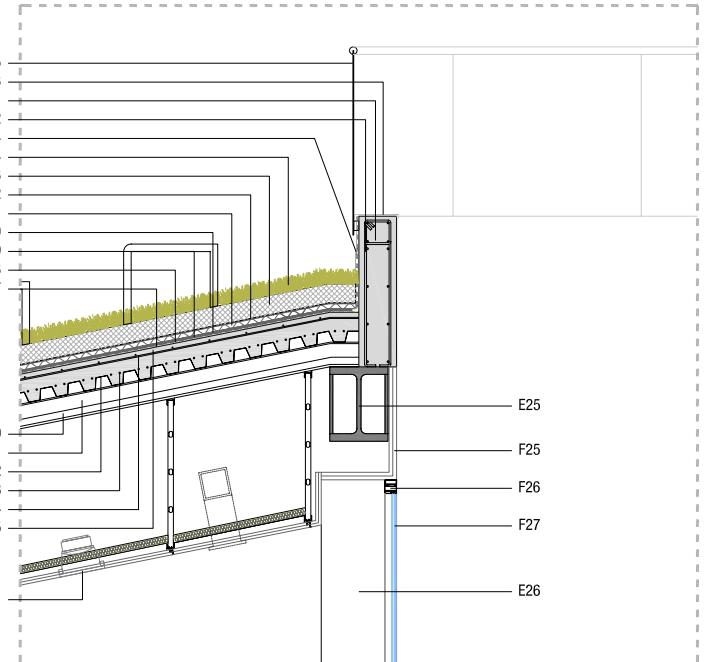


detail c10

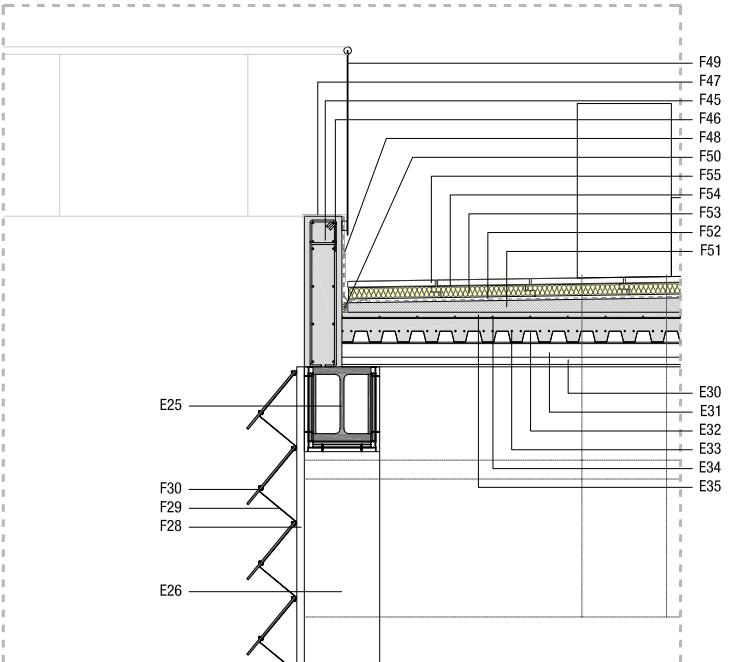


detail c14

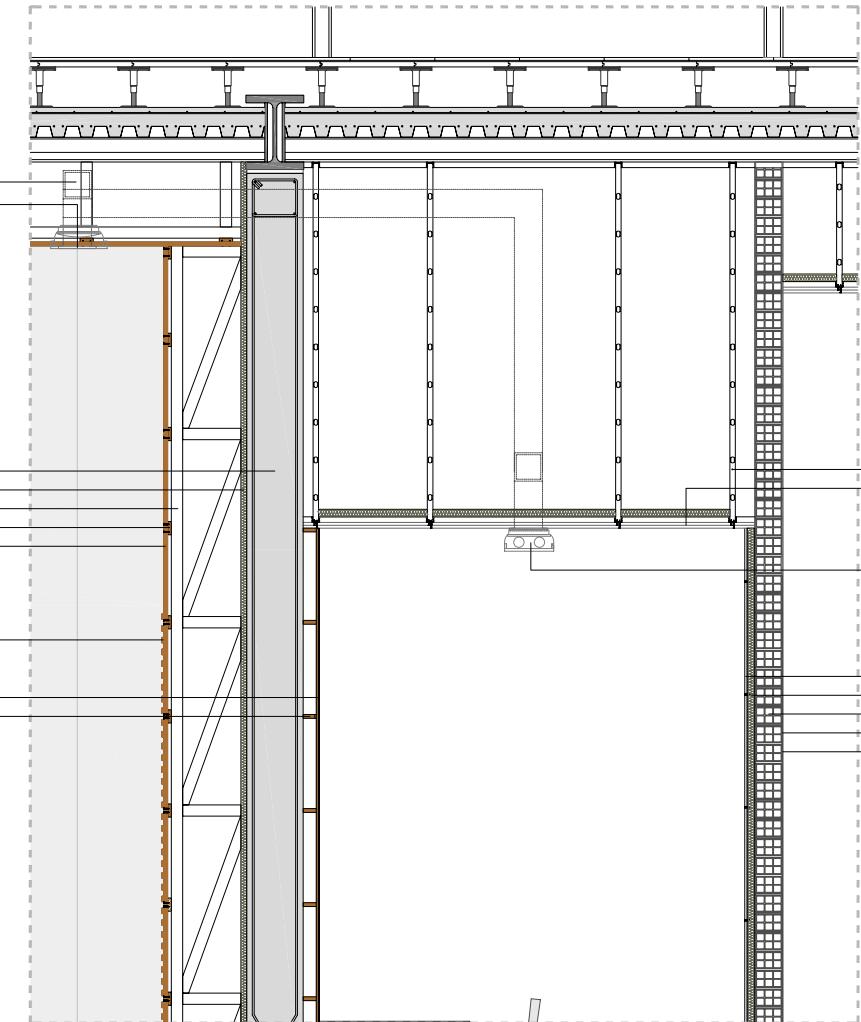


detail c8

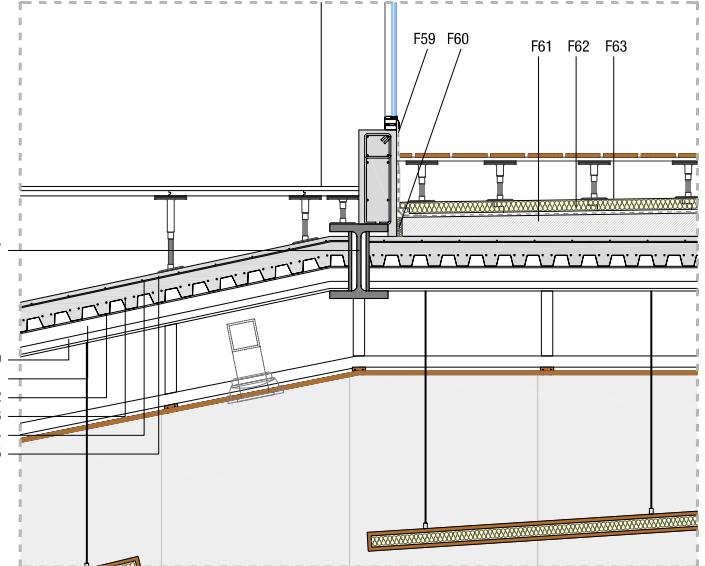


detail c11

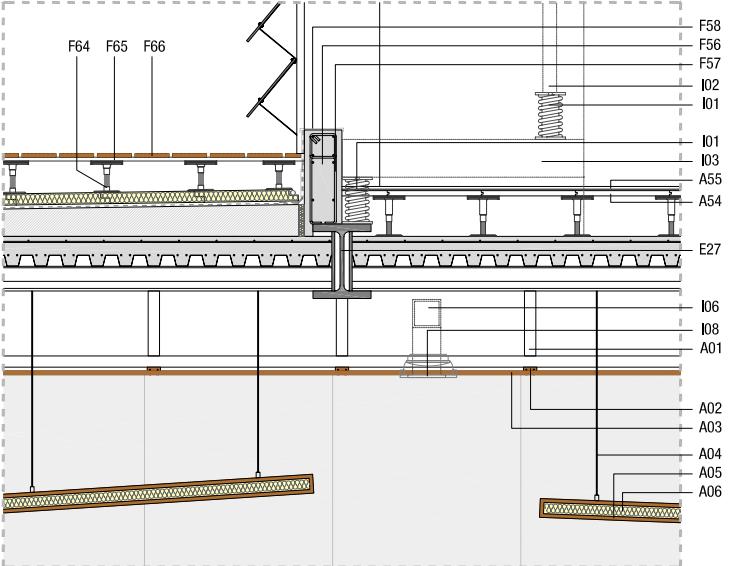


detail c9

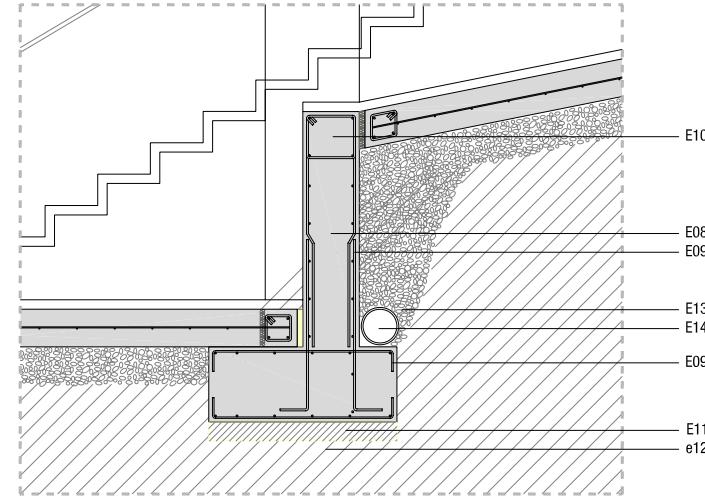

detail c12

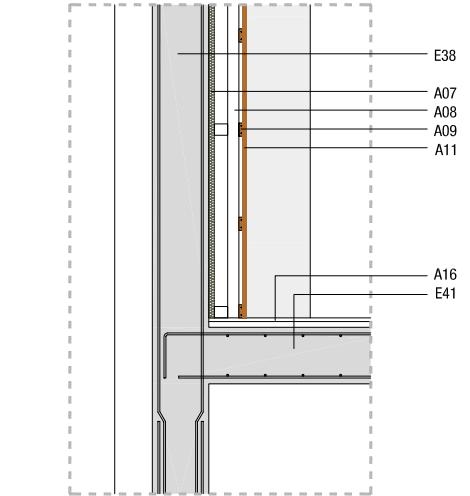

detail c13

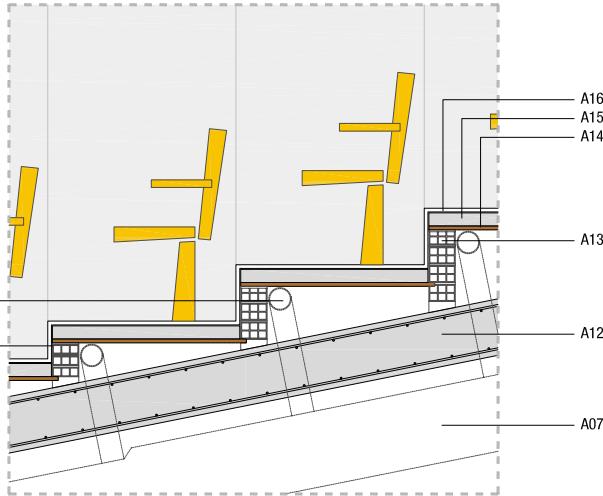

detail c15

