






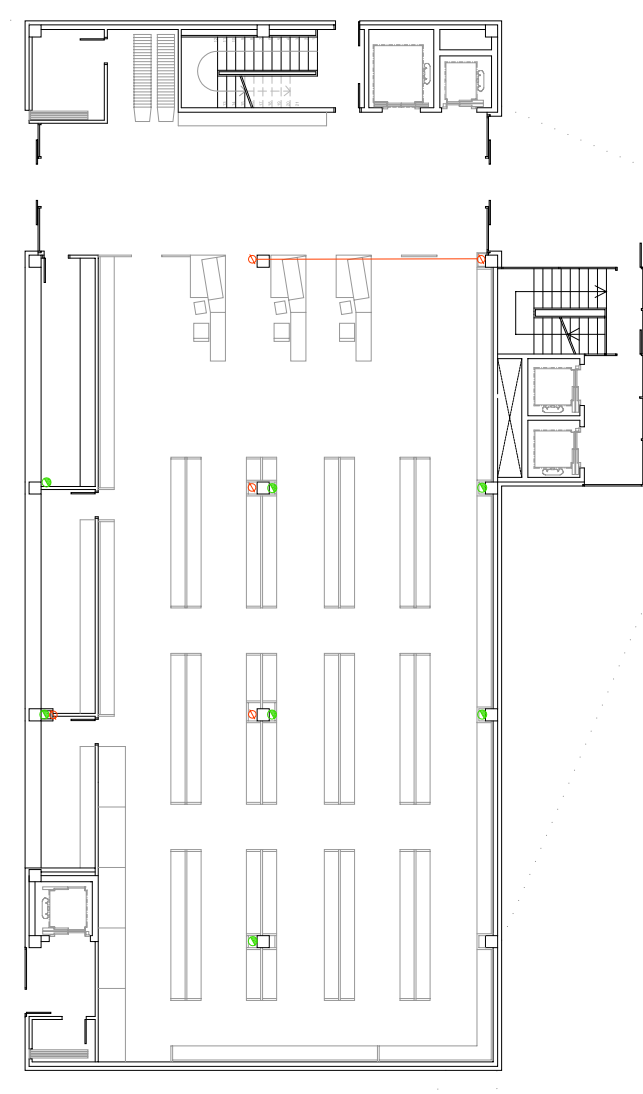

PLANTA MERCADO




PLANTA +1




## SIMBOLOGÍA

-  Bonera sifónica de 10,5 x 10,5 cm en PVC, salida horizontal con reja de acero inoxidable.
-  Perico cuadrado de 25 x 25 cm, de diferentes diámetros, con boca mínima de 80 mm en pvc.
-  Bajantes agua de lluvia de la cubierta, diámetro 160 mm.
-  Red de aguas pluviales.
-  Bajante aguas negras. Diámetro 160 mm.
-  Red de aguas negras

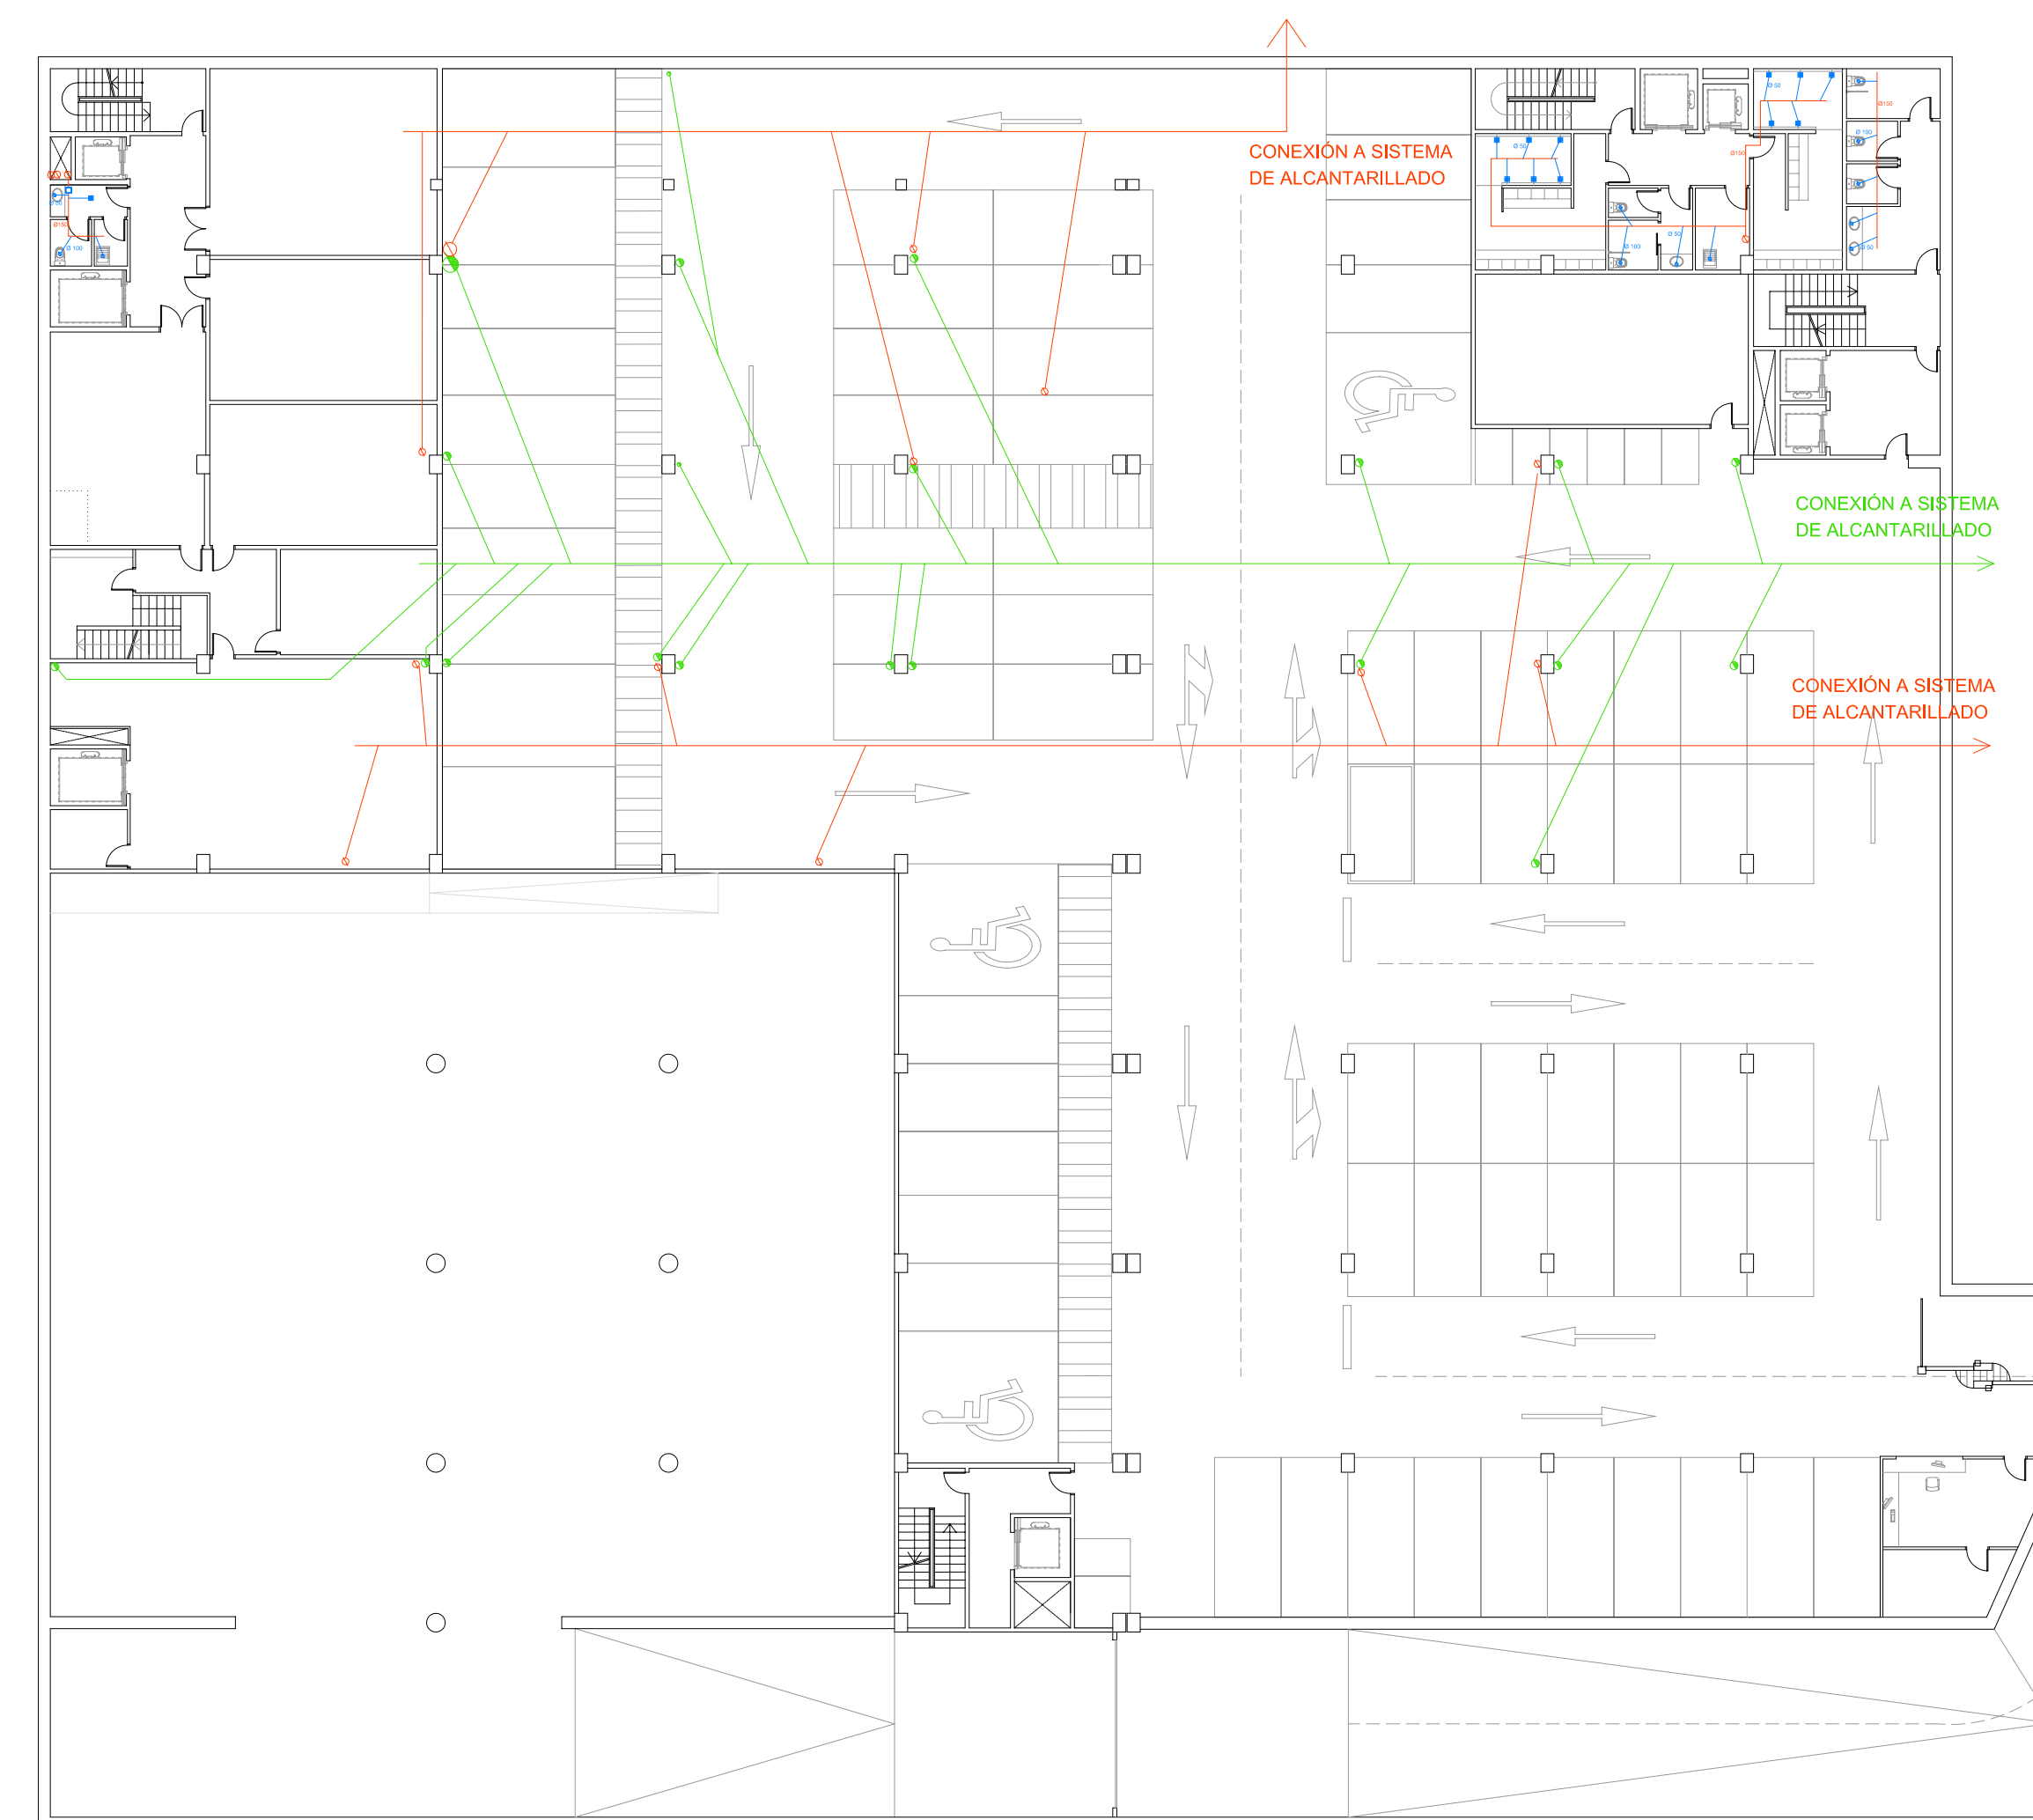

SOTANO -1

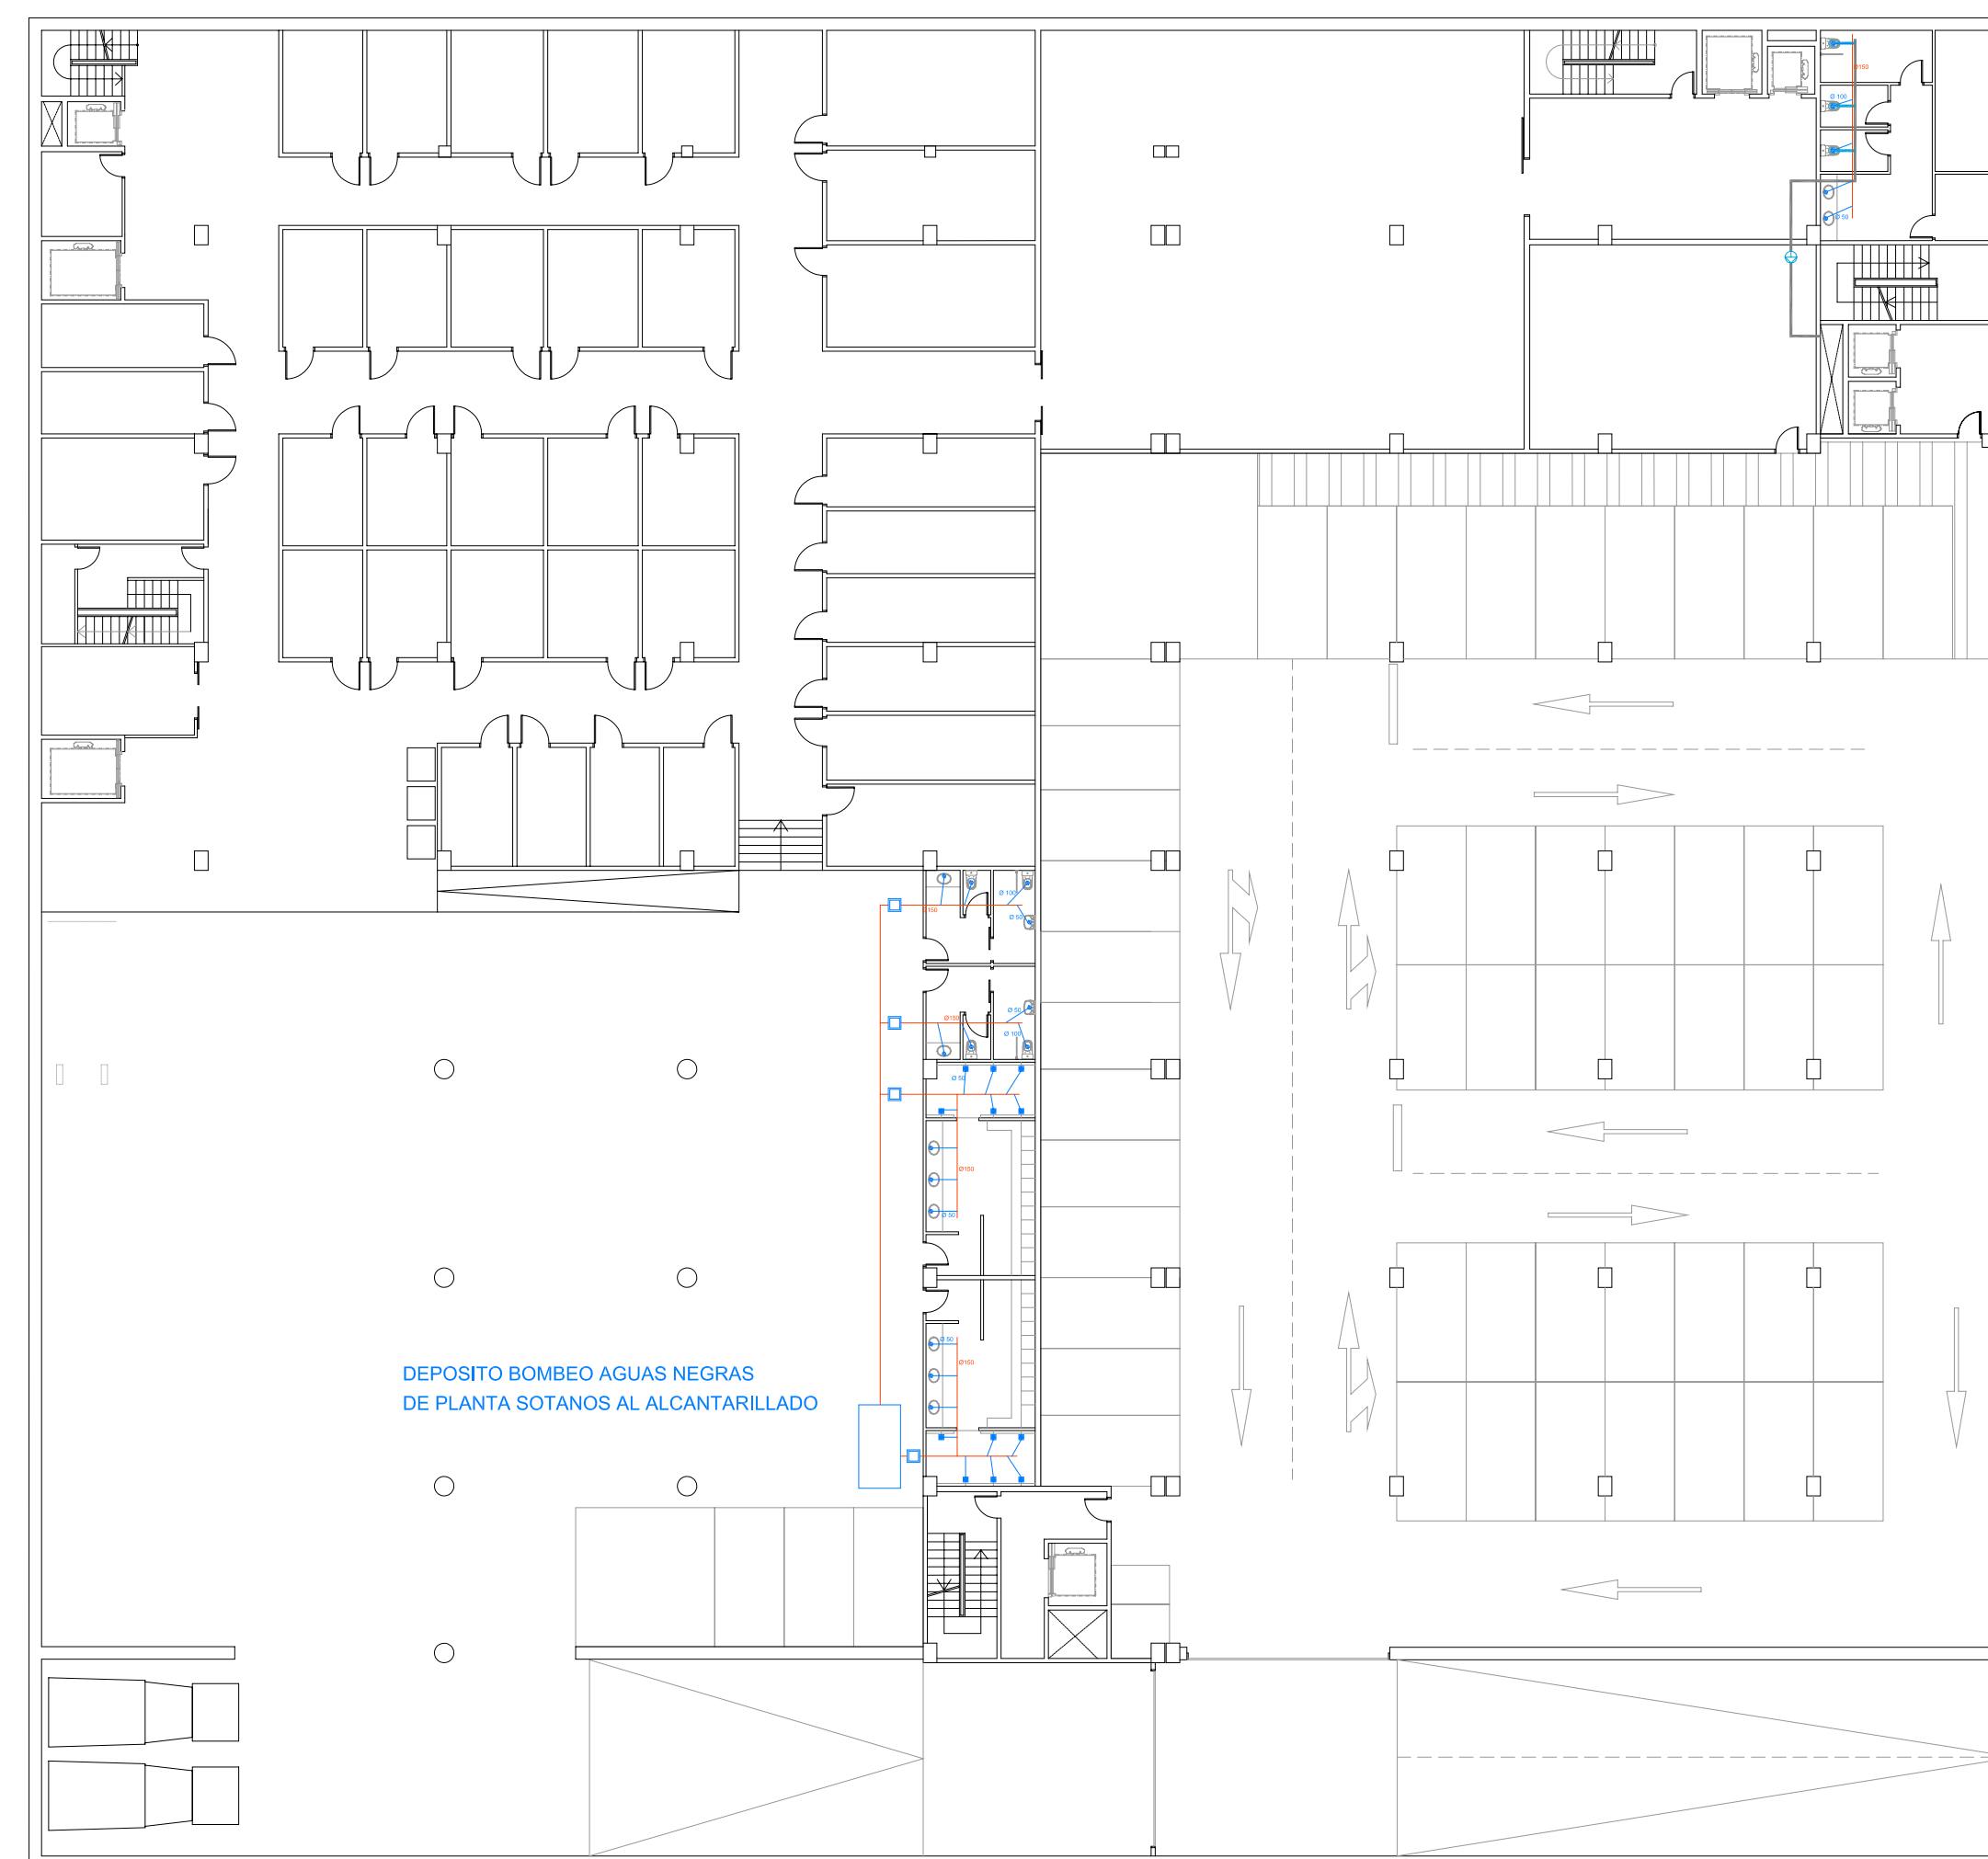

SOTANO -2



P CUBIERTA

