



PLANTA MERCADO




PLANTA +1

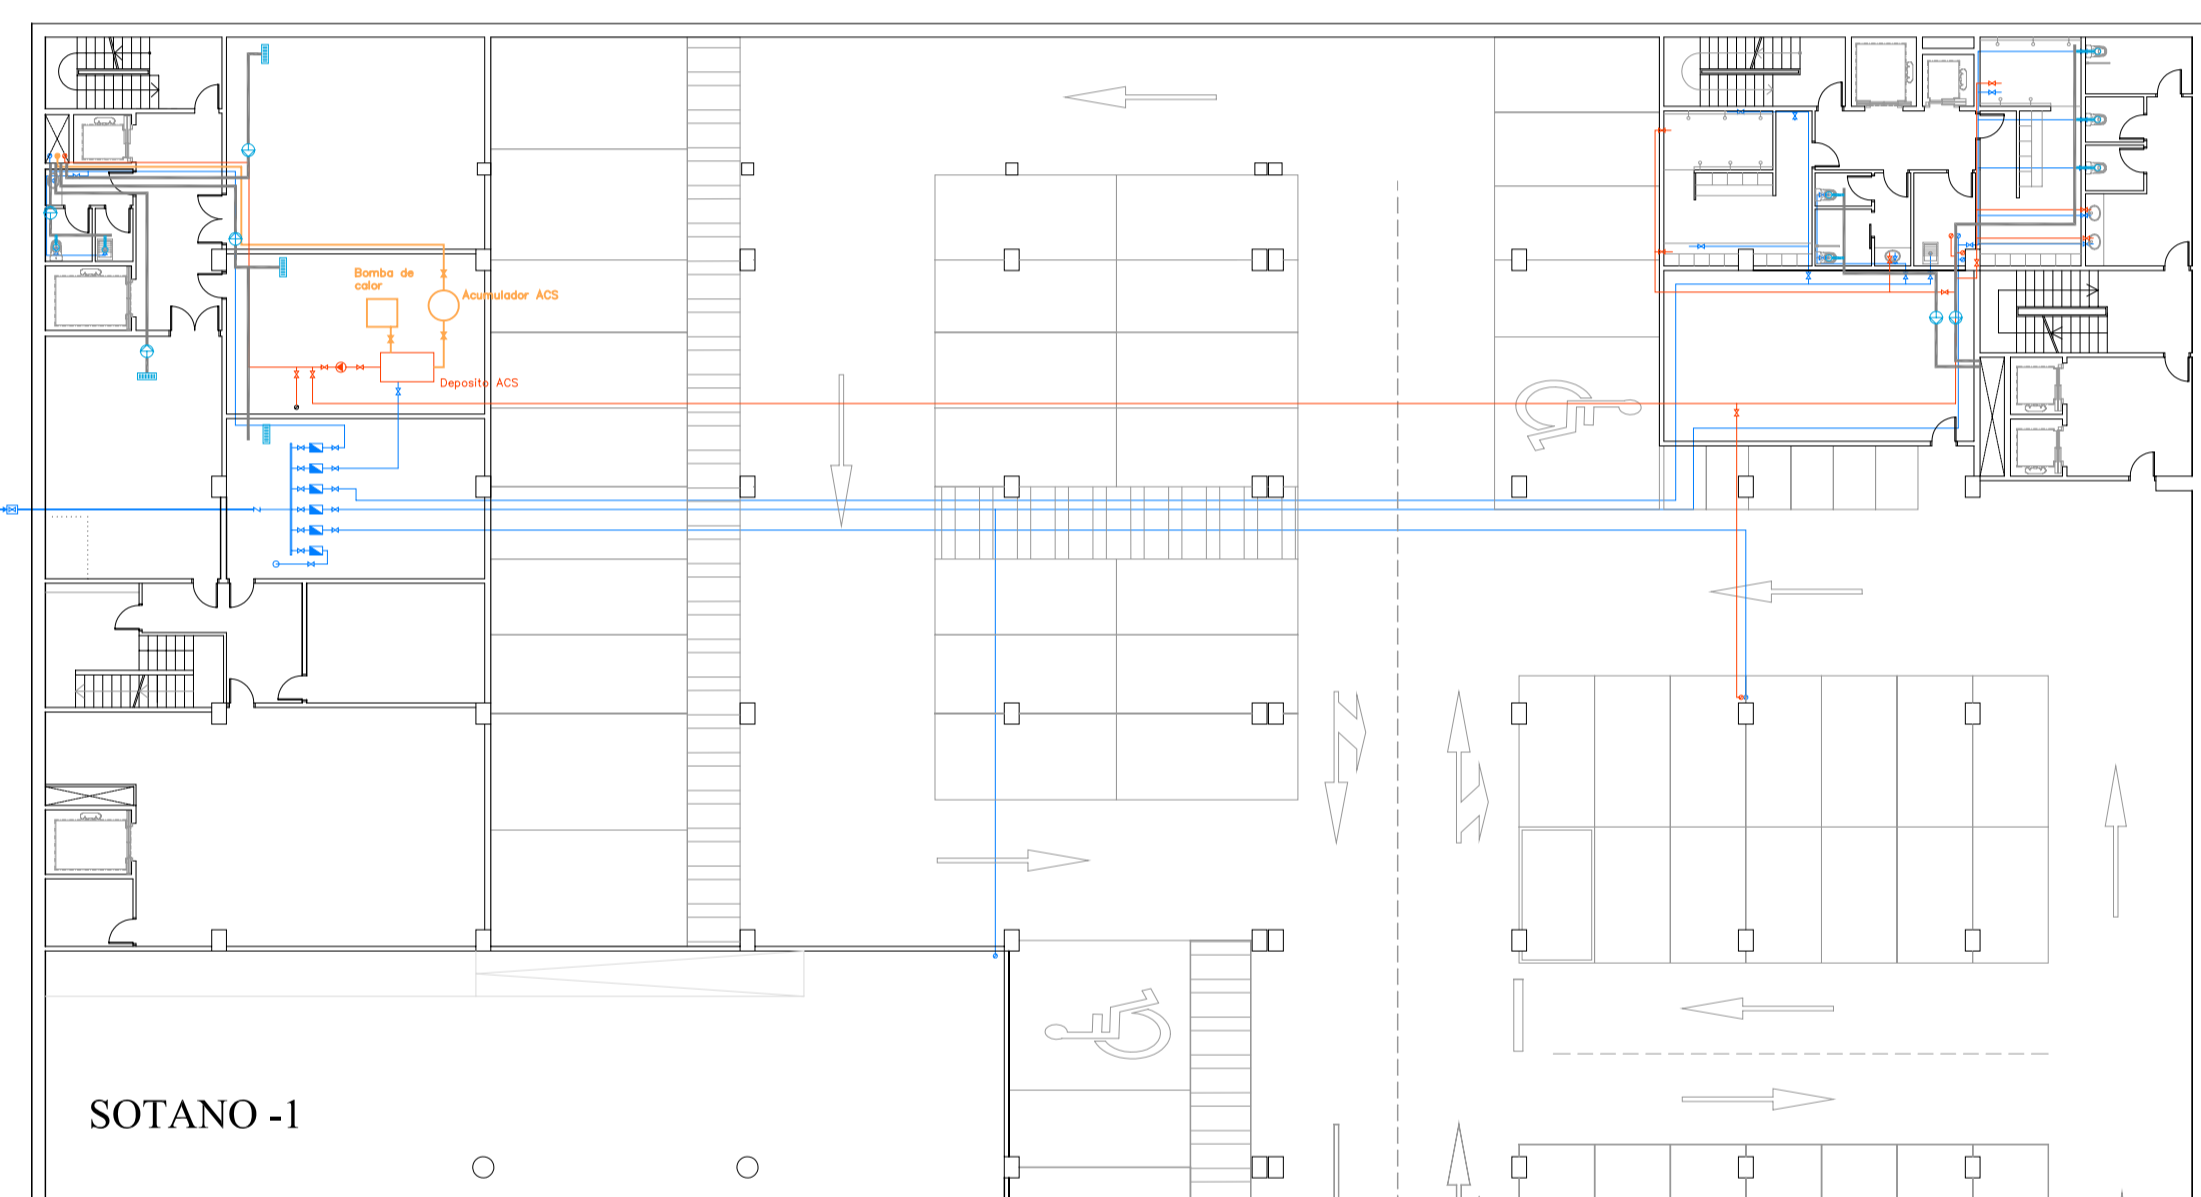


SOTANO -1

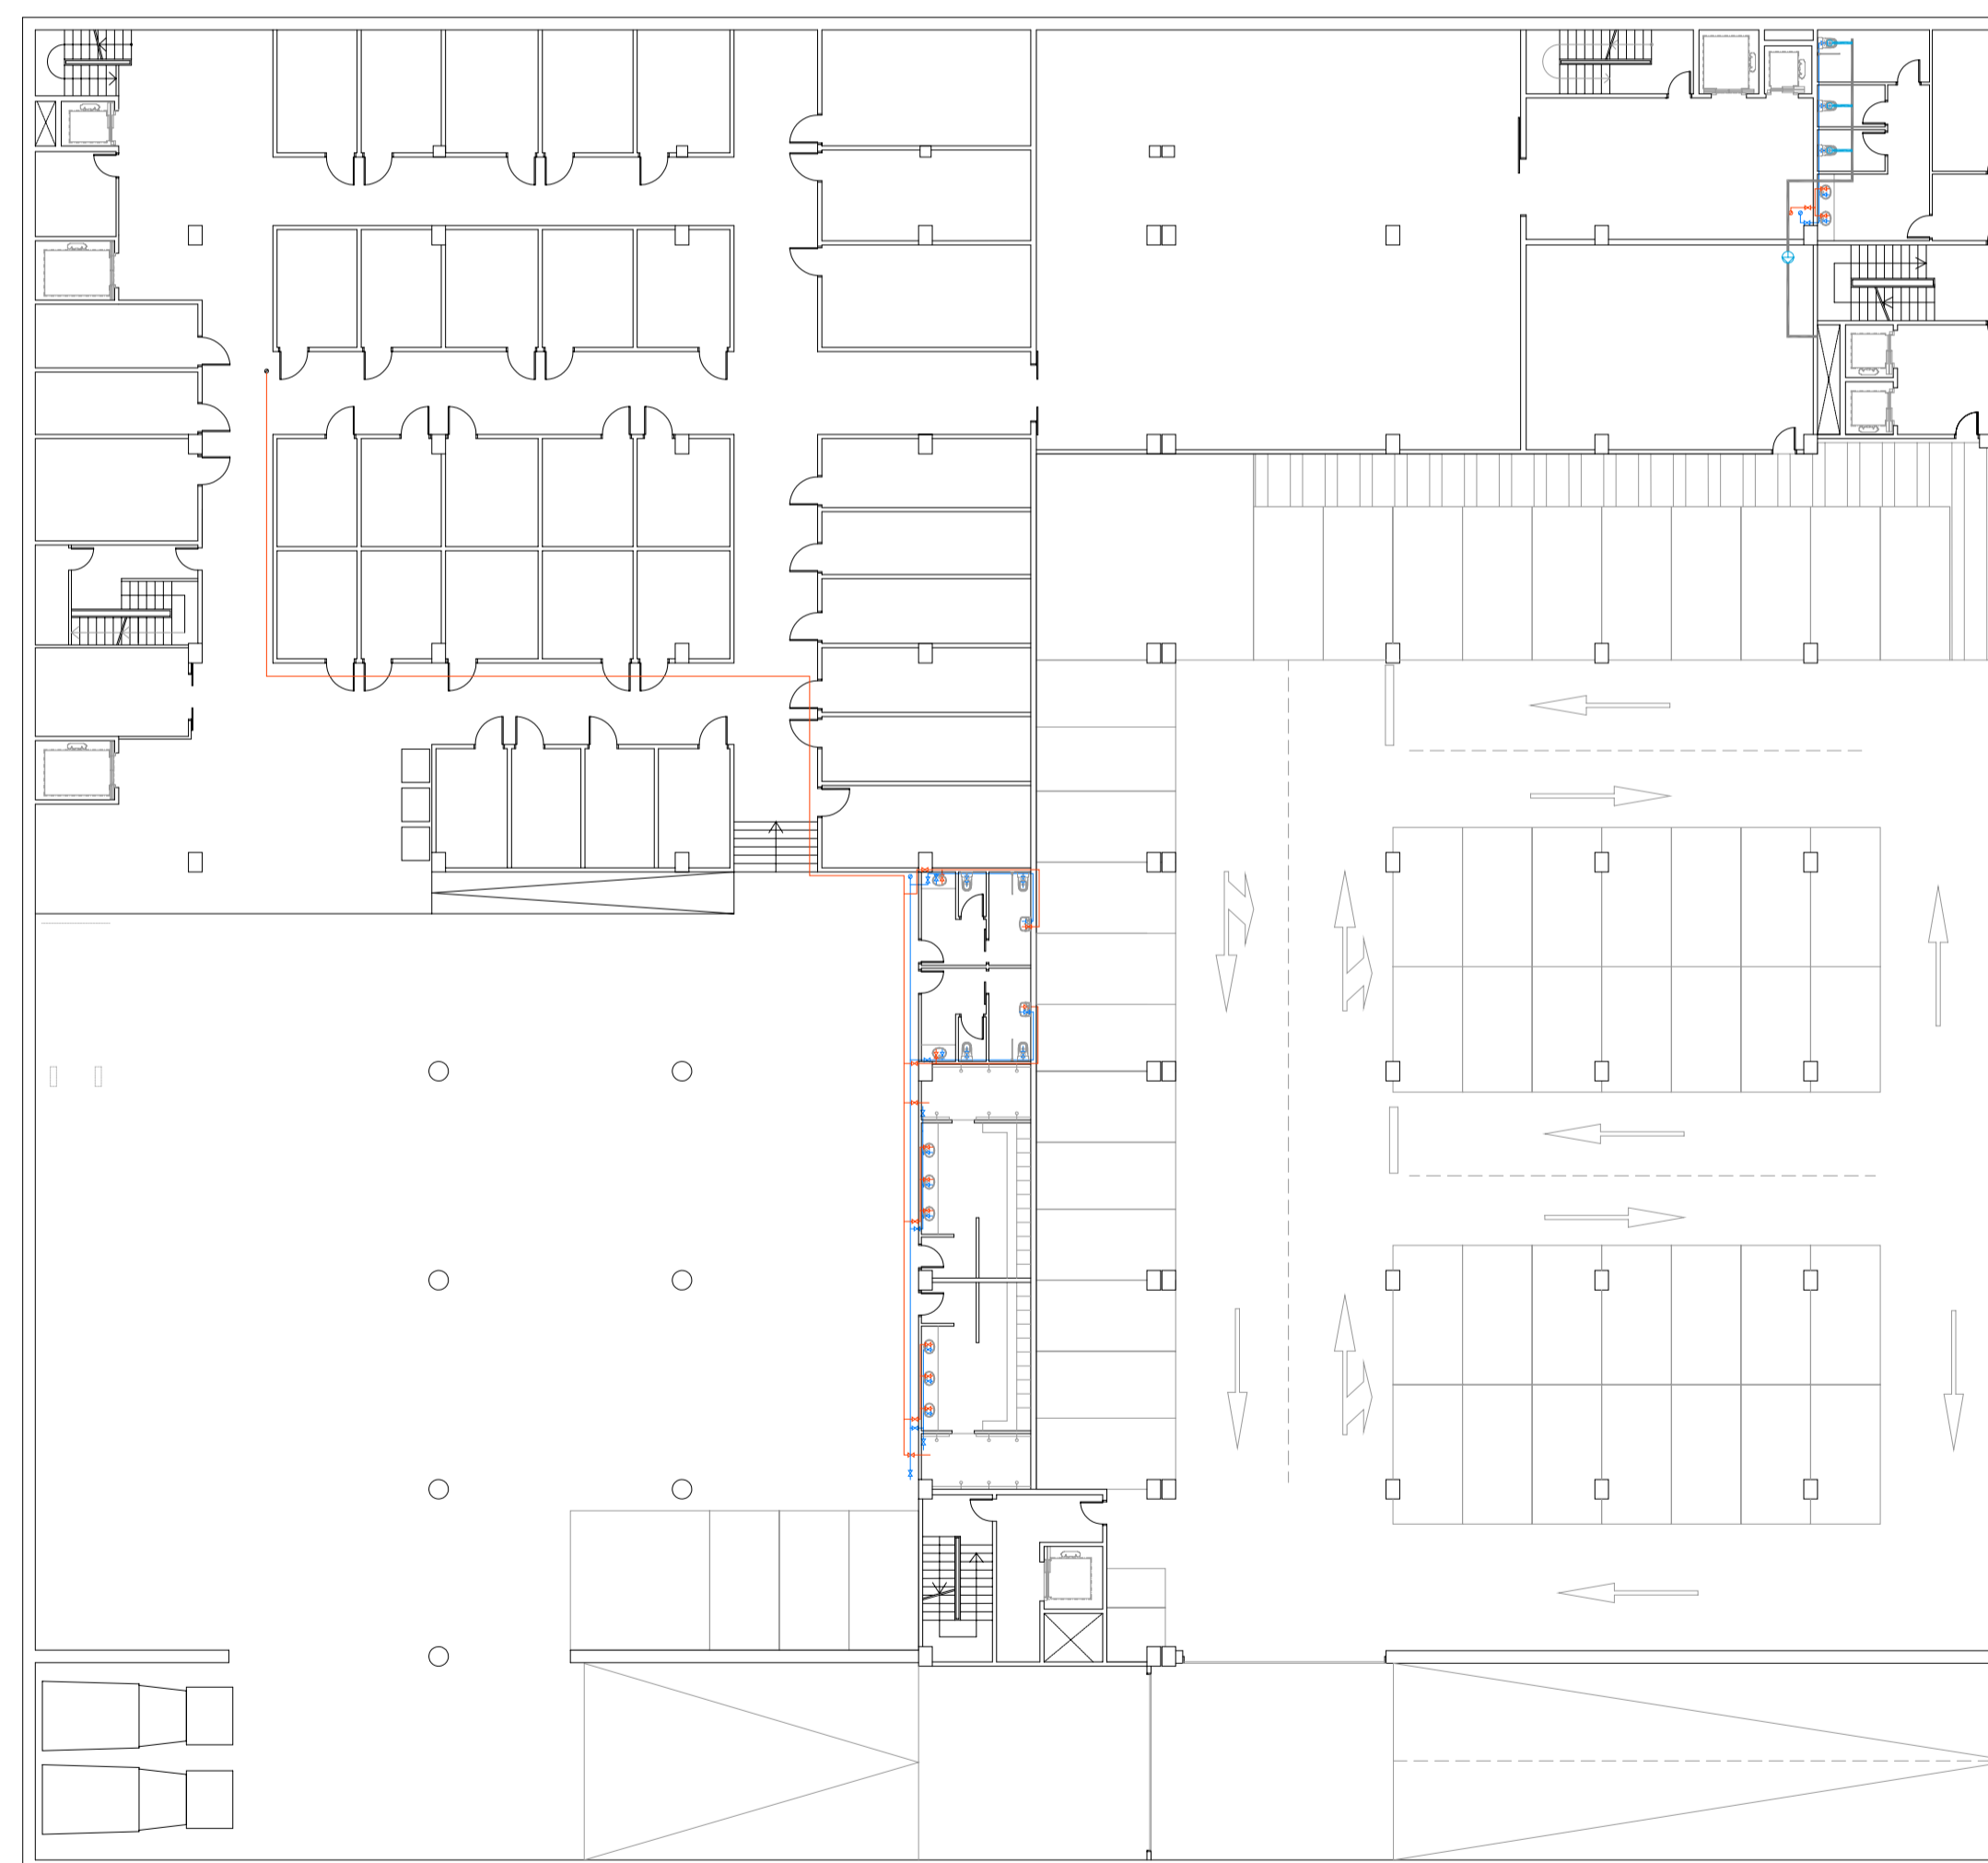

SOTANO -2

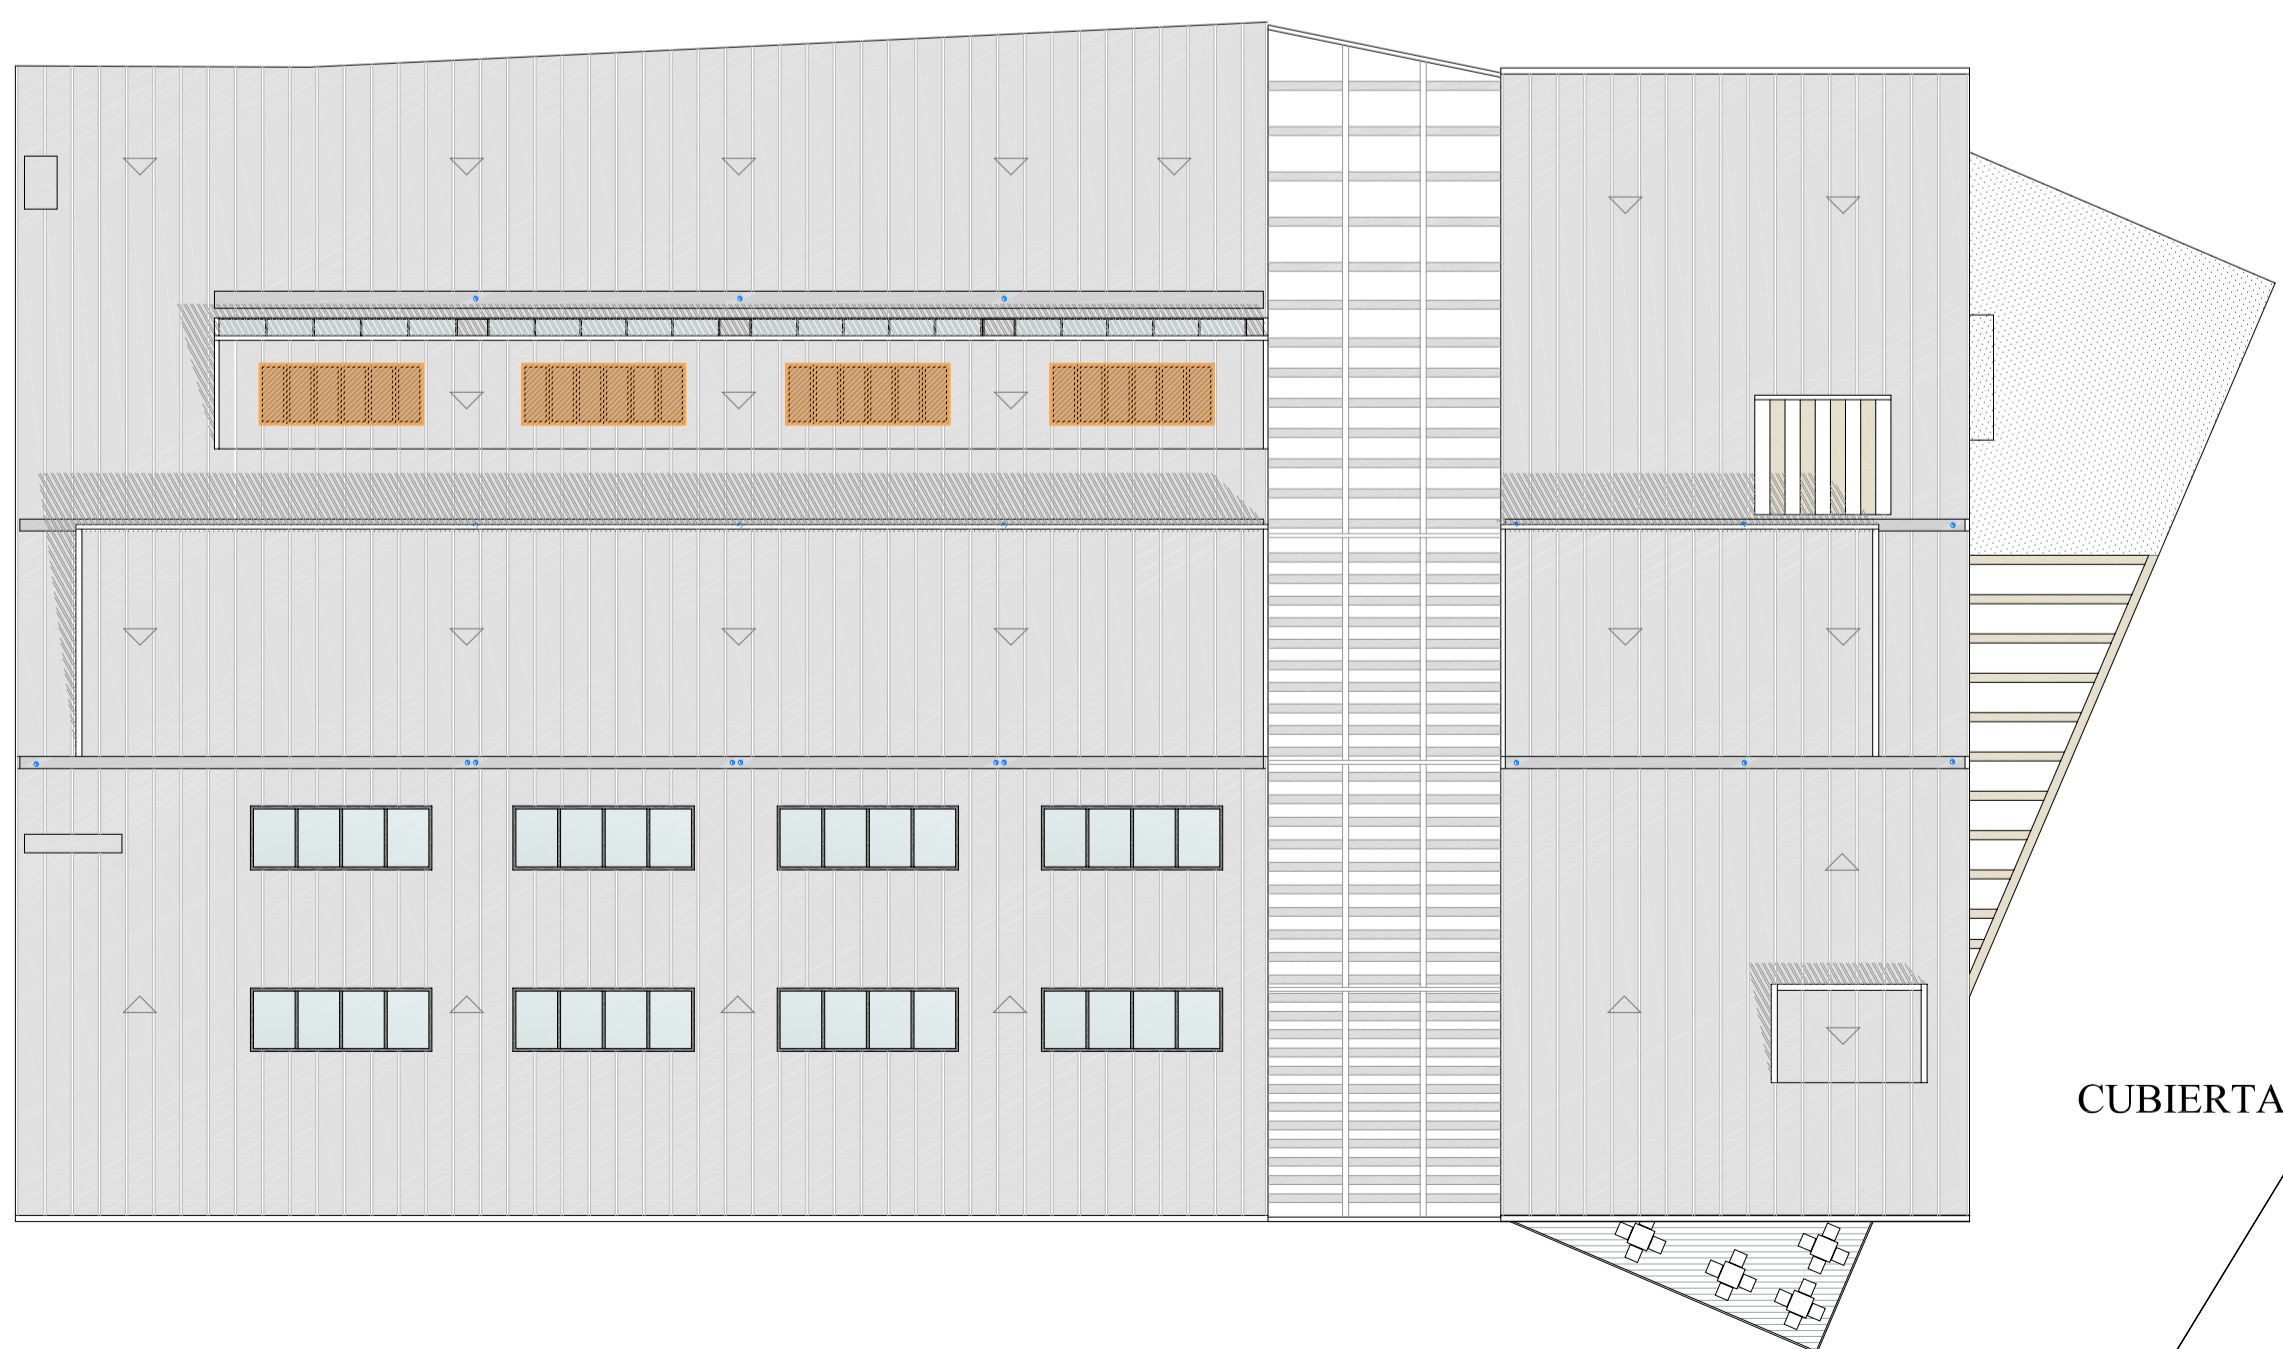

CUBIERTA

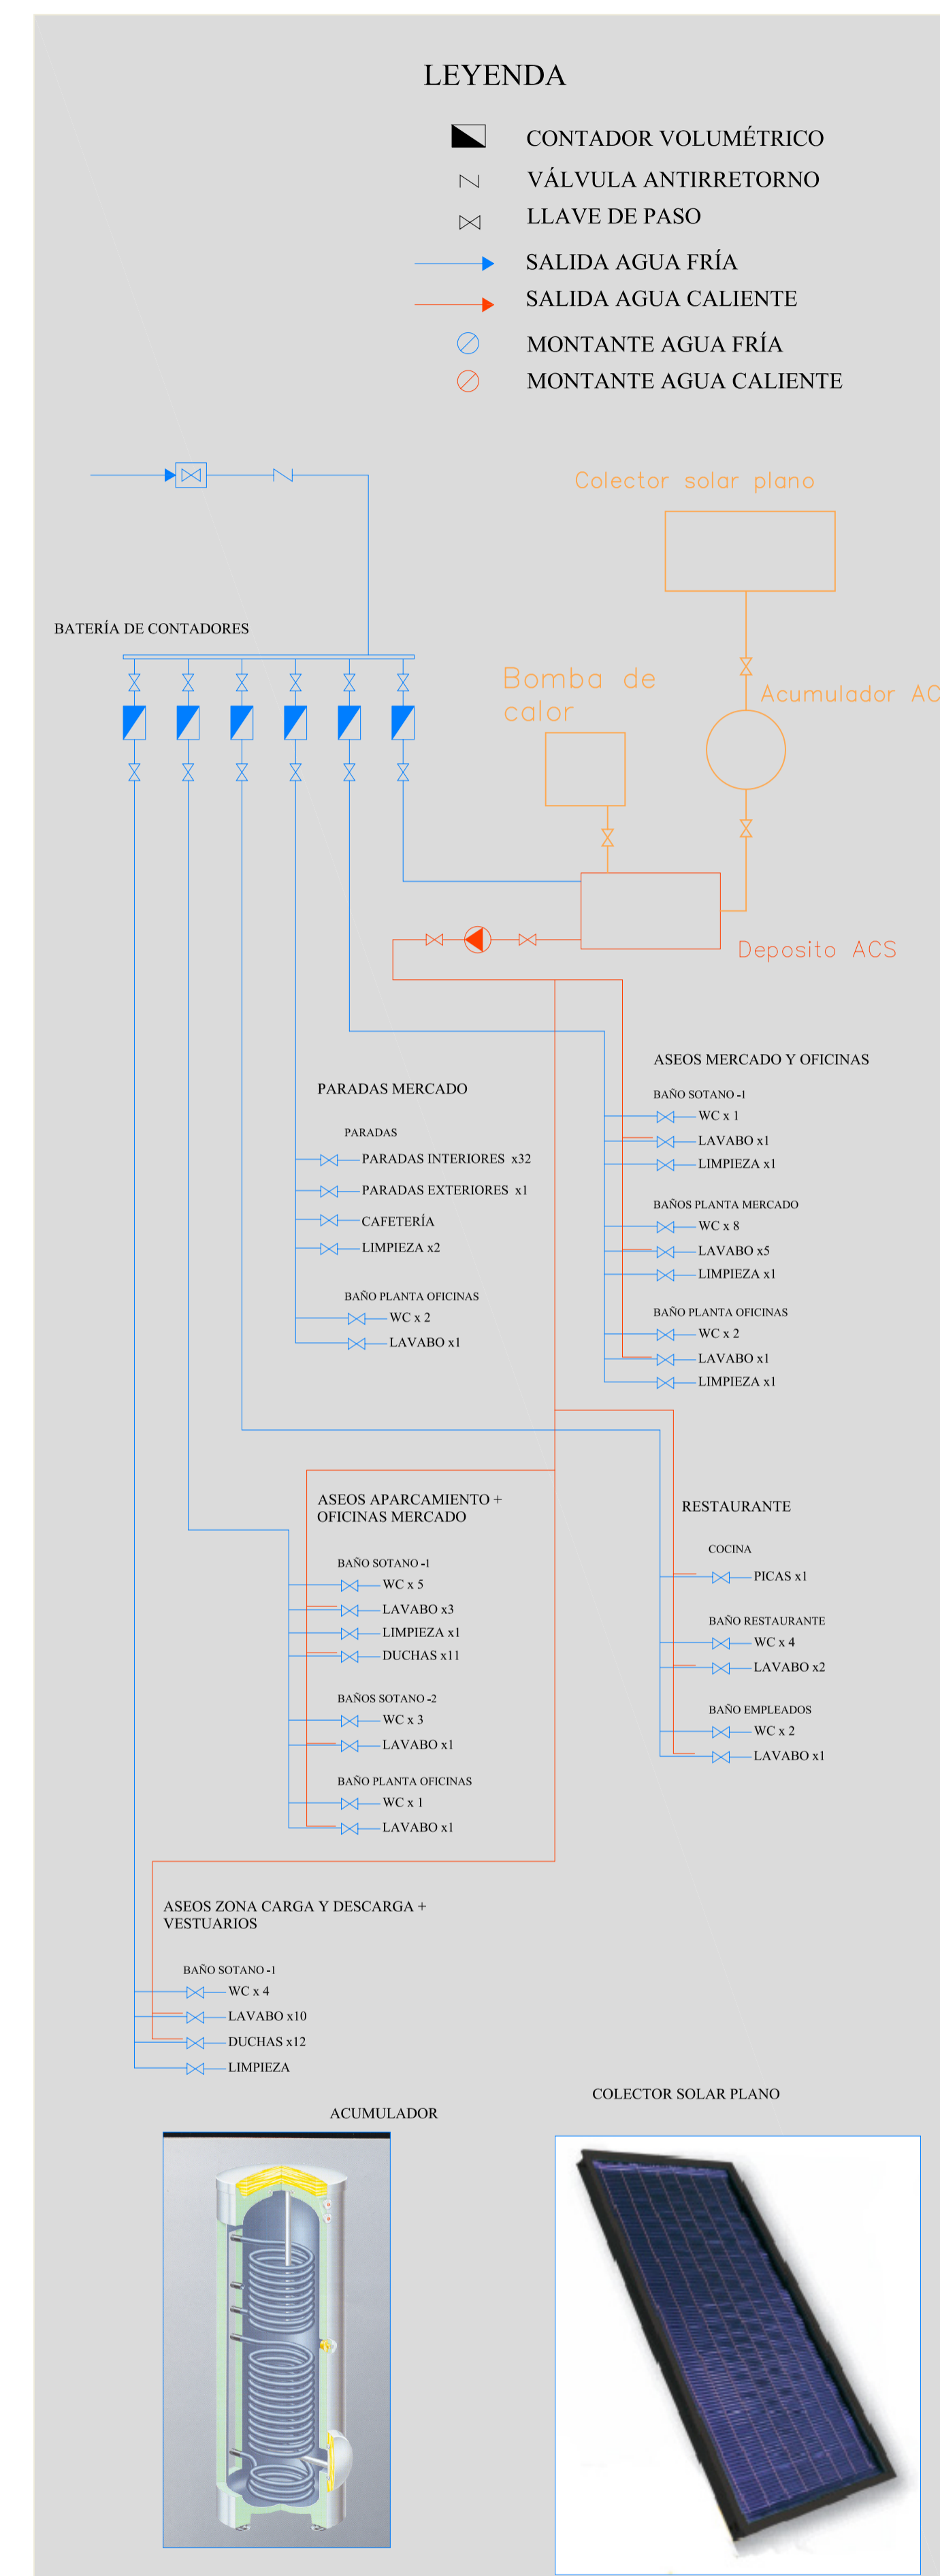

NOU MERCAT DE MONTSERRAT
PFC - ETSAV - ENERO 2006

FONTANERÍA

es: 1/250 DIN A1

26