




DET COB 01

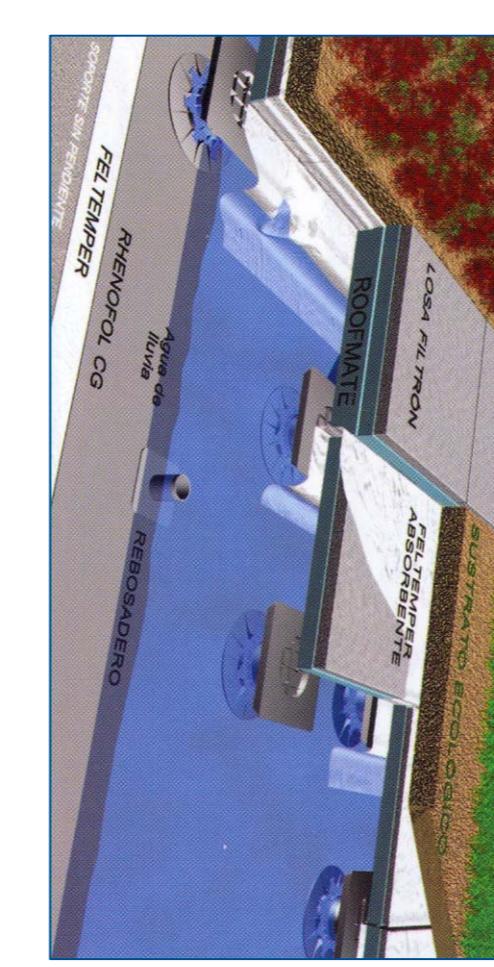


DET COB 02

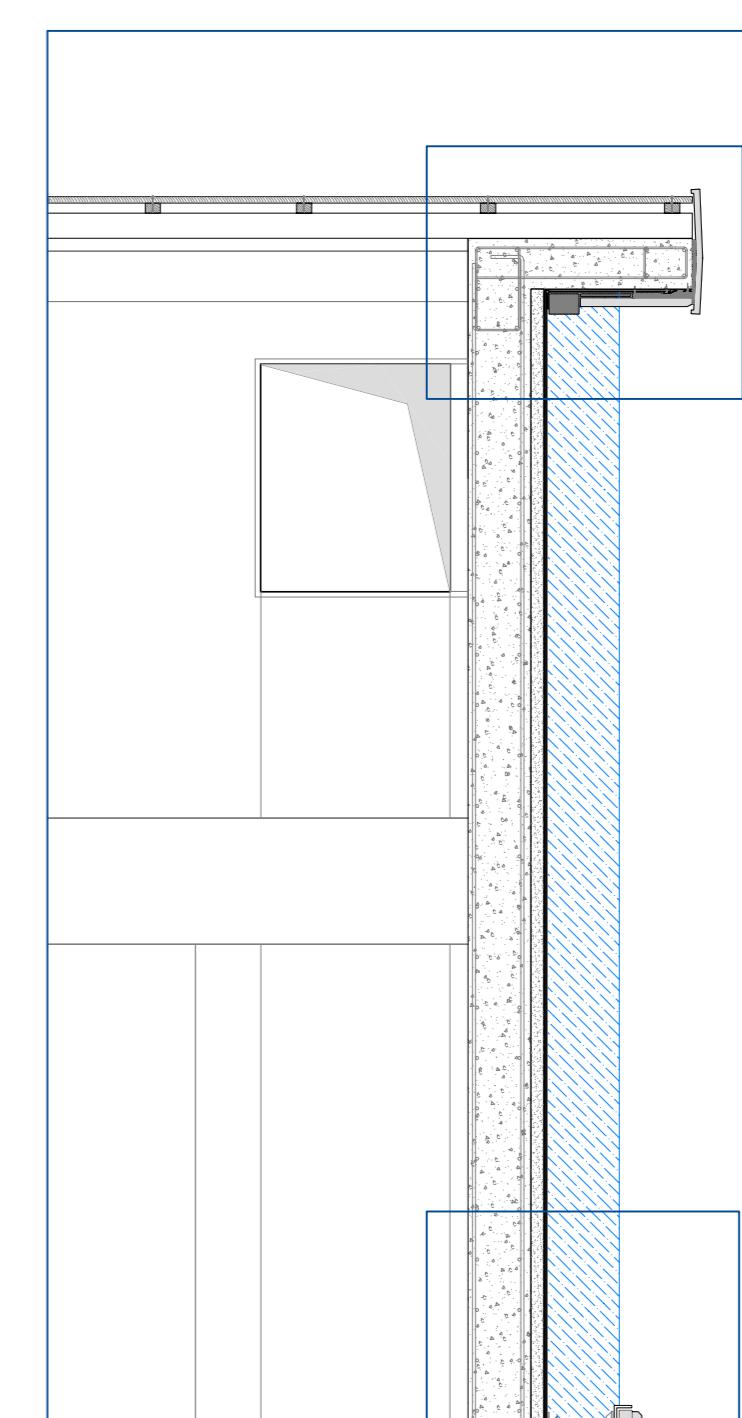


DET COB 03

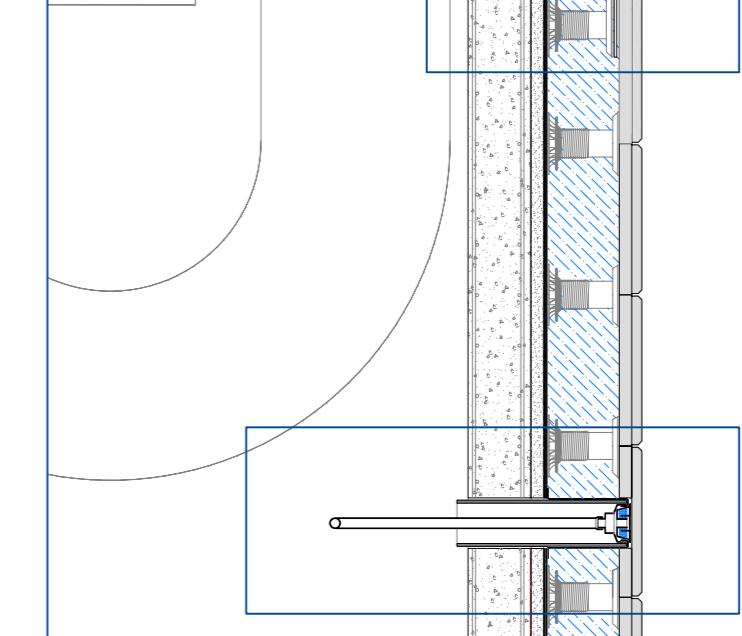


DET COB 04

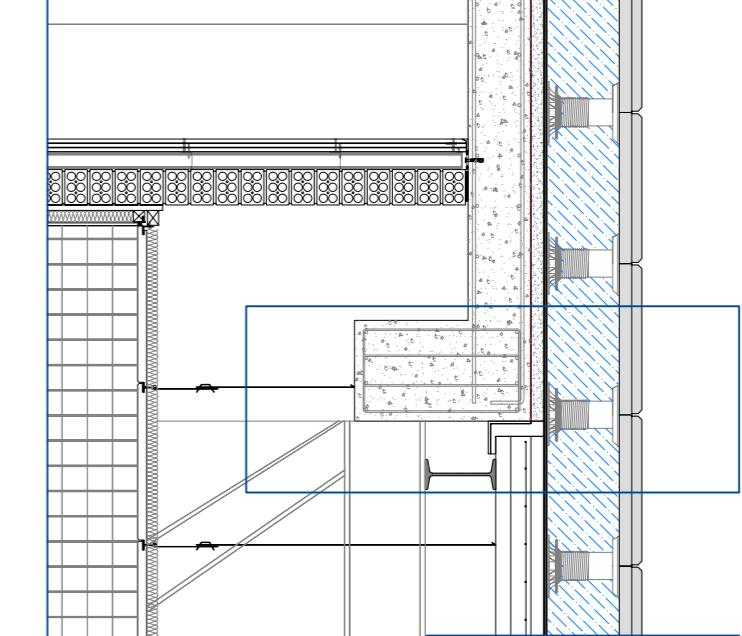


DET COB 05

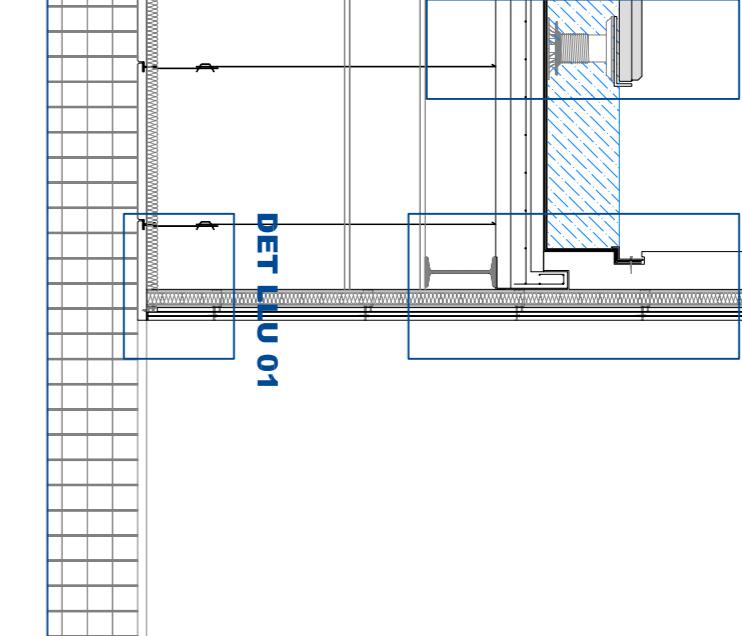


DET COB 06

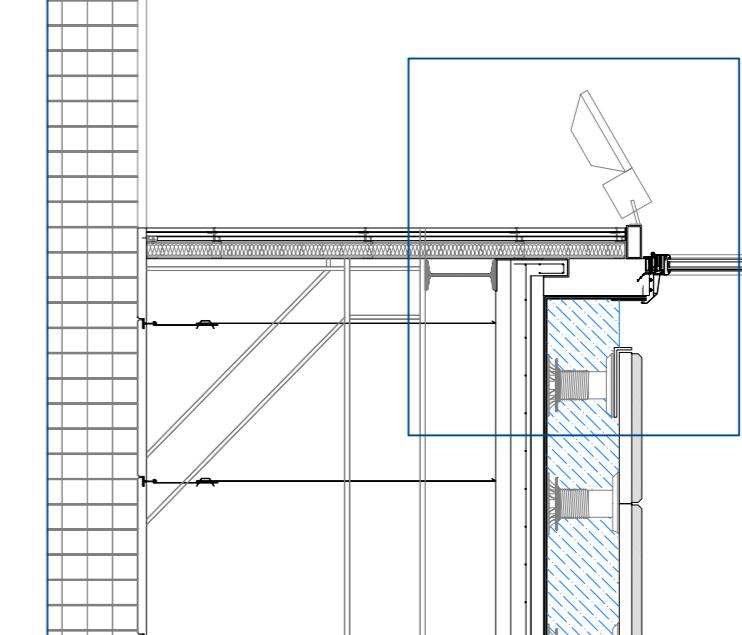


DET COB 07

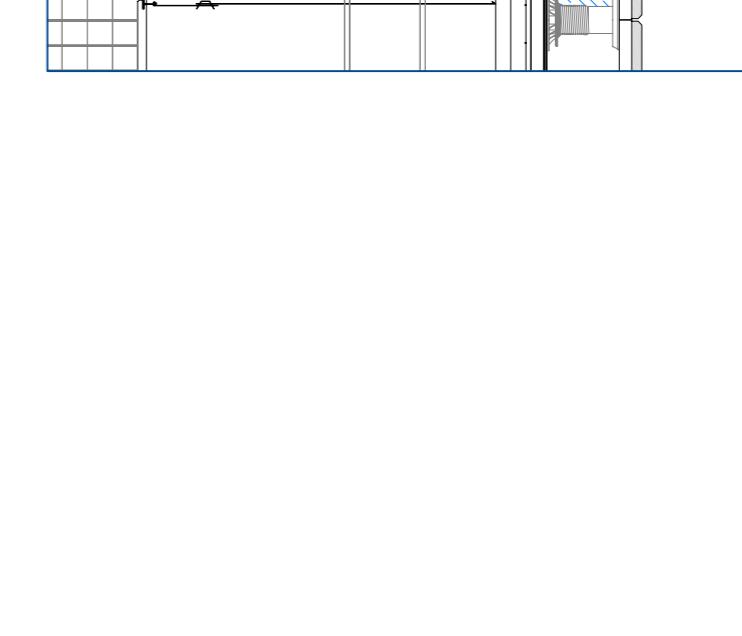



DET COB 08

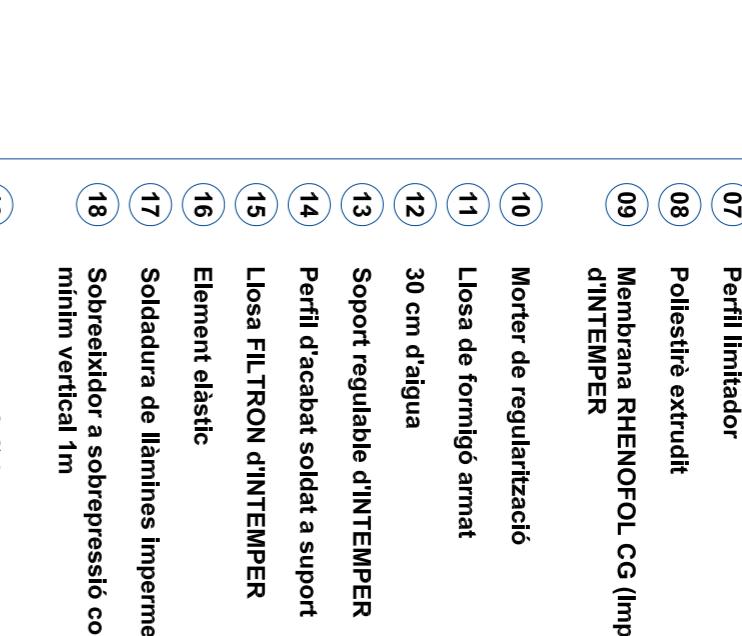


DET COB 09

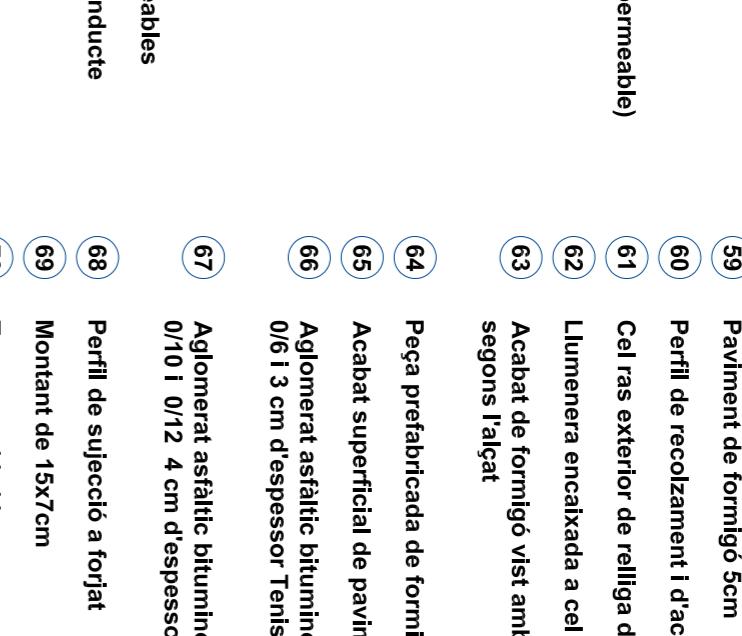


DET COB 10

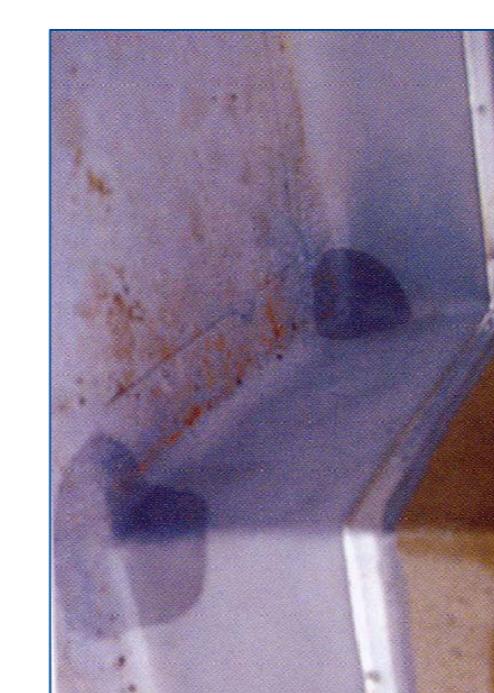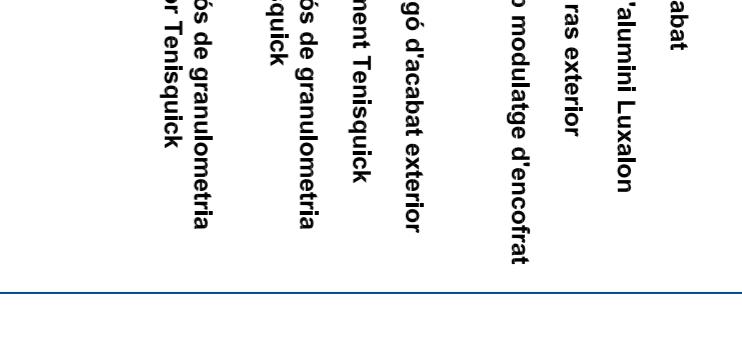


DET LLU 02

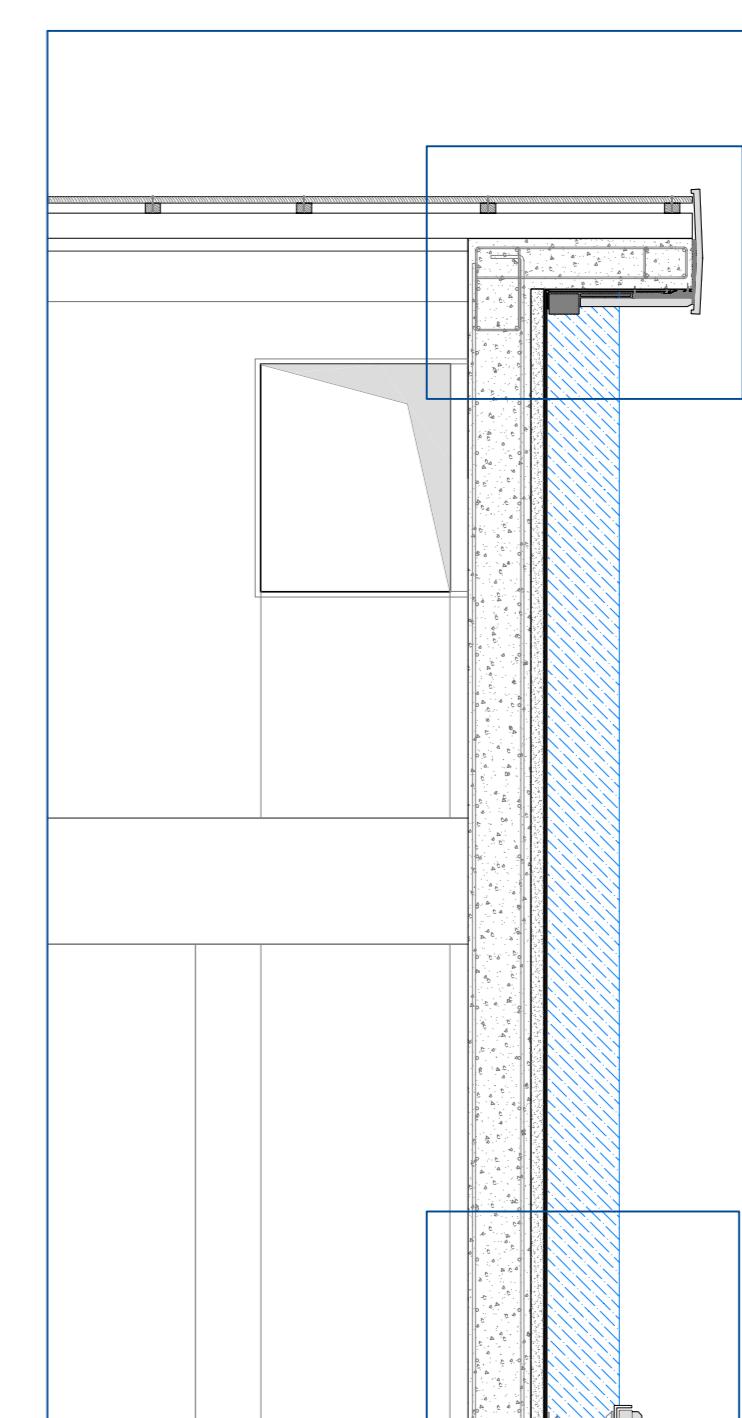


DET LLU 03

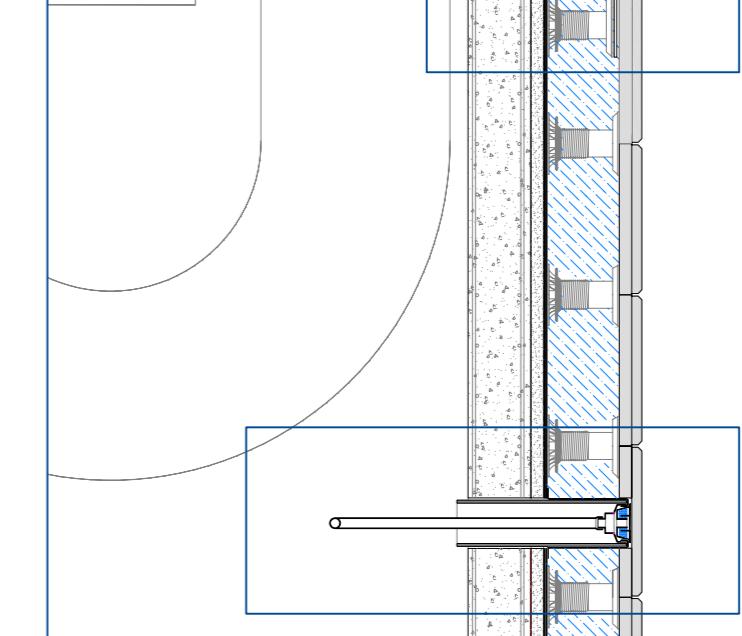


DET LLU 04

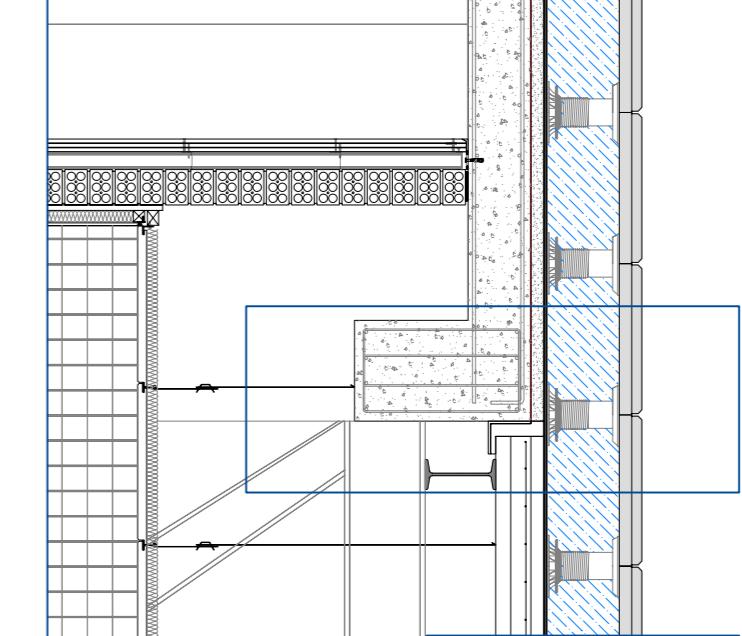


DET LLU 05

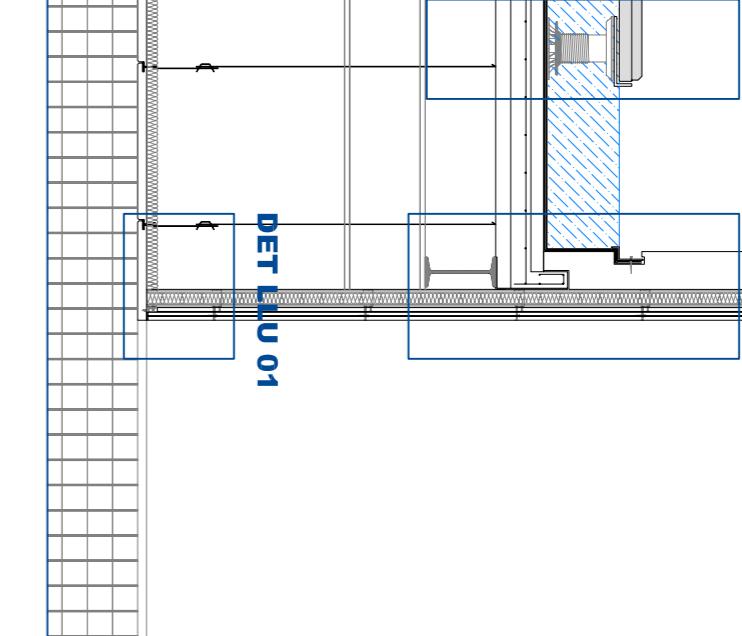


DET LLU 06

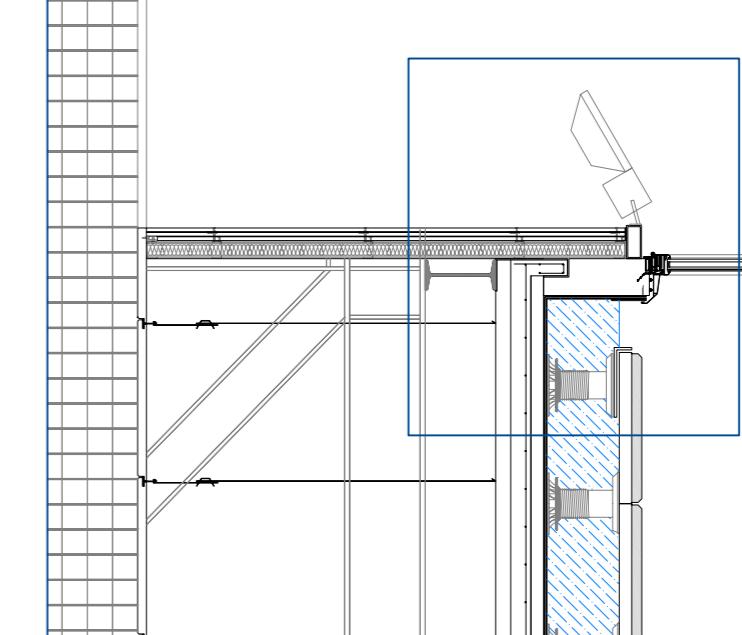


DET LLU 07

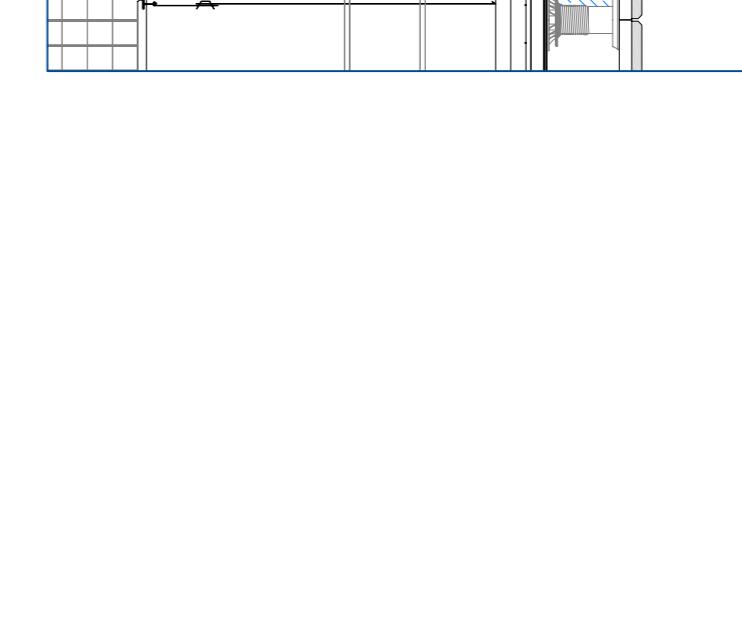

DET LLU 08

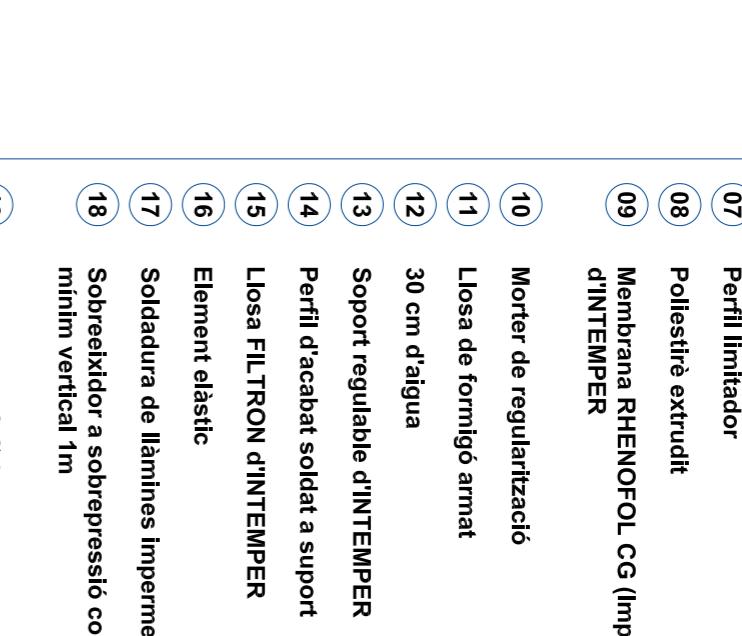

DET LLU 09

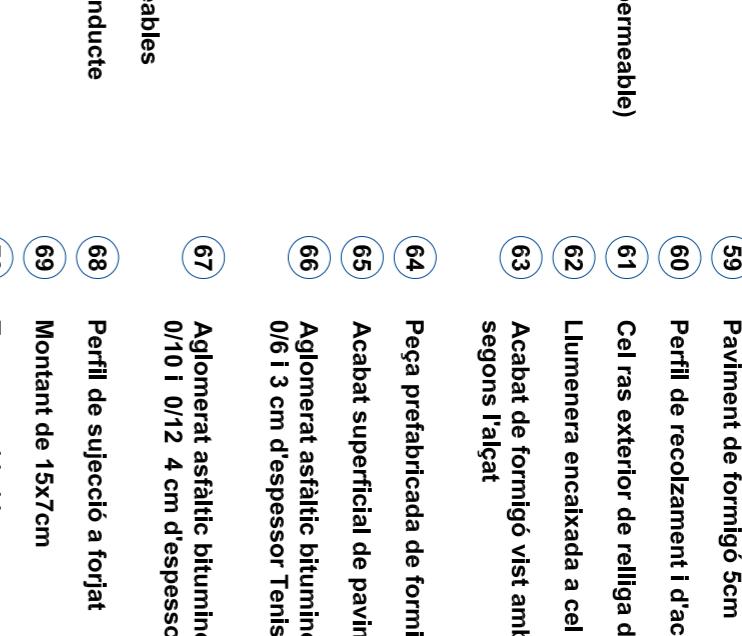

DET LLU 10

