


CRITERI DE TRAÇATS:

- L'únic punt d'entrada d'aigua amb un comptador general, hi haurà uns comptadors secundaris al restaurant i a la masia pel la possibilitat de tenir il·logats aquest dos espais.
 - L'aigua calenta s'aconsegueix mitjançant panel·ls solars tot i que caldrà una caldera per assumir la totalitat de les necessitats d'aigua.
 - Ja que alguns dels punts de consum es troben molt allunyats de la zona de producció i enmagatzematge es recorrer a recirculacions per tal de desplaçar tot un recorregut d'aigua que ja no es calenta en el punt de consum.
 - L'aigua de la coberta que s'acumula a la planta baixa de la sala s'aprofita per als fluxors regis i abocadors dels edificis. Aquests regs exteriors pell manteniment de les zones verdes es situen als magatzems de neteja.
 - Tant aquest dipòsits com la coberta, en cas de no tenir reserves d'aigua de pluja consumeixen aigua de la xarxa.

DETALI SERVET BAK MASLAHA
COTA +114,50 m

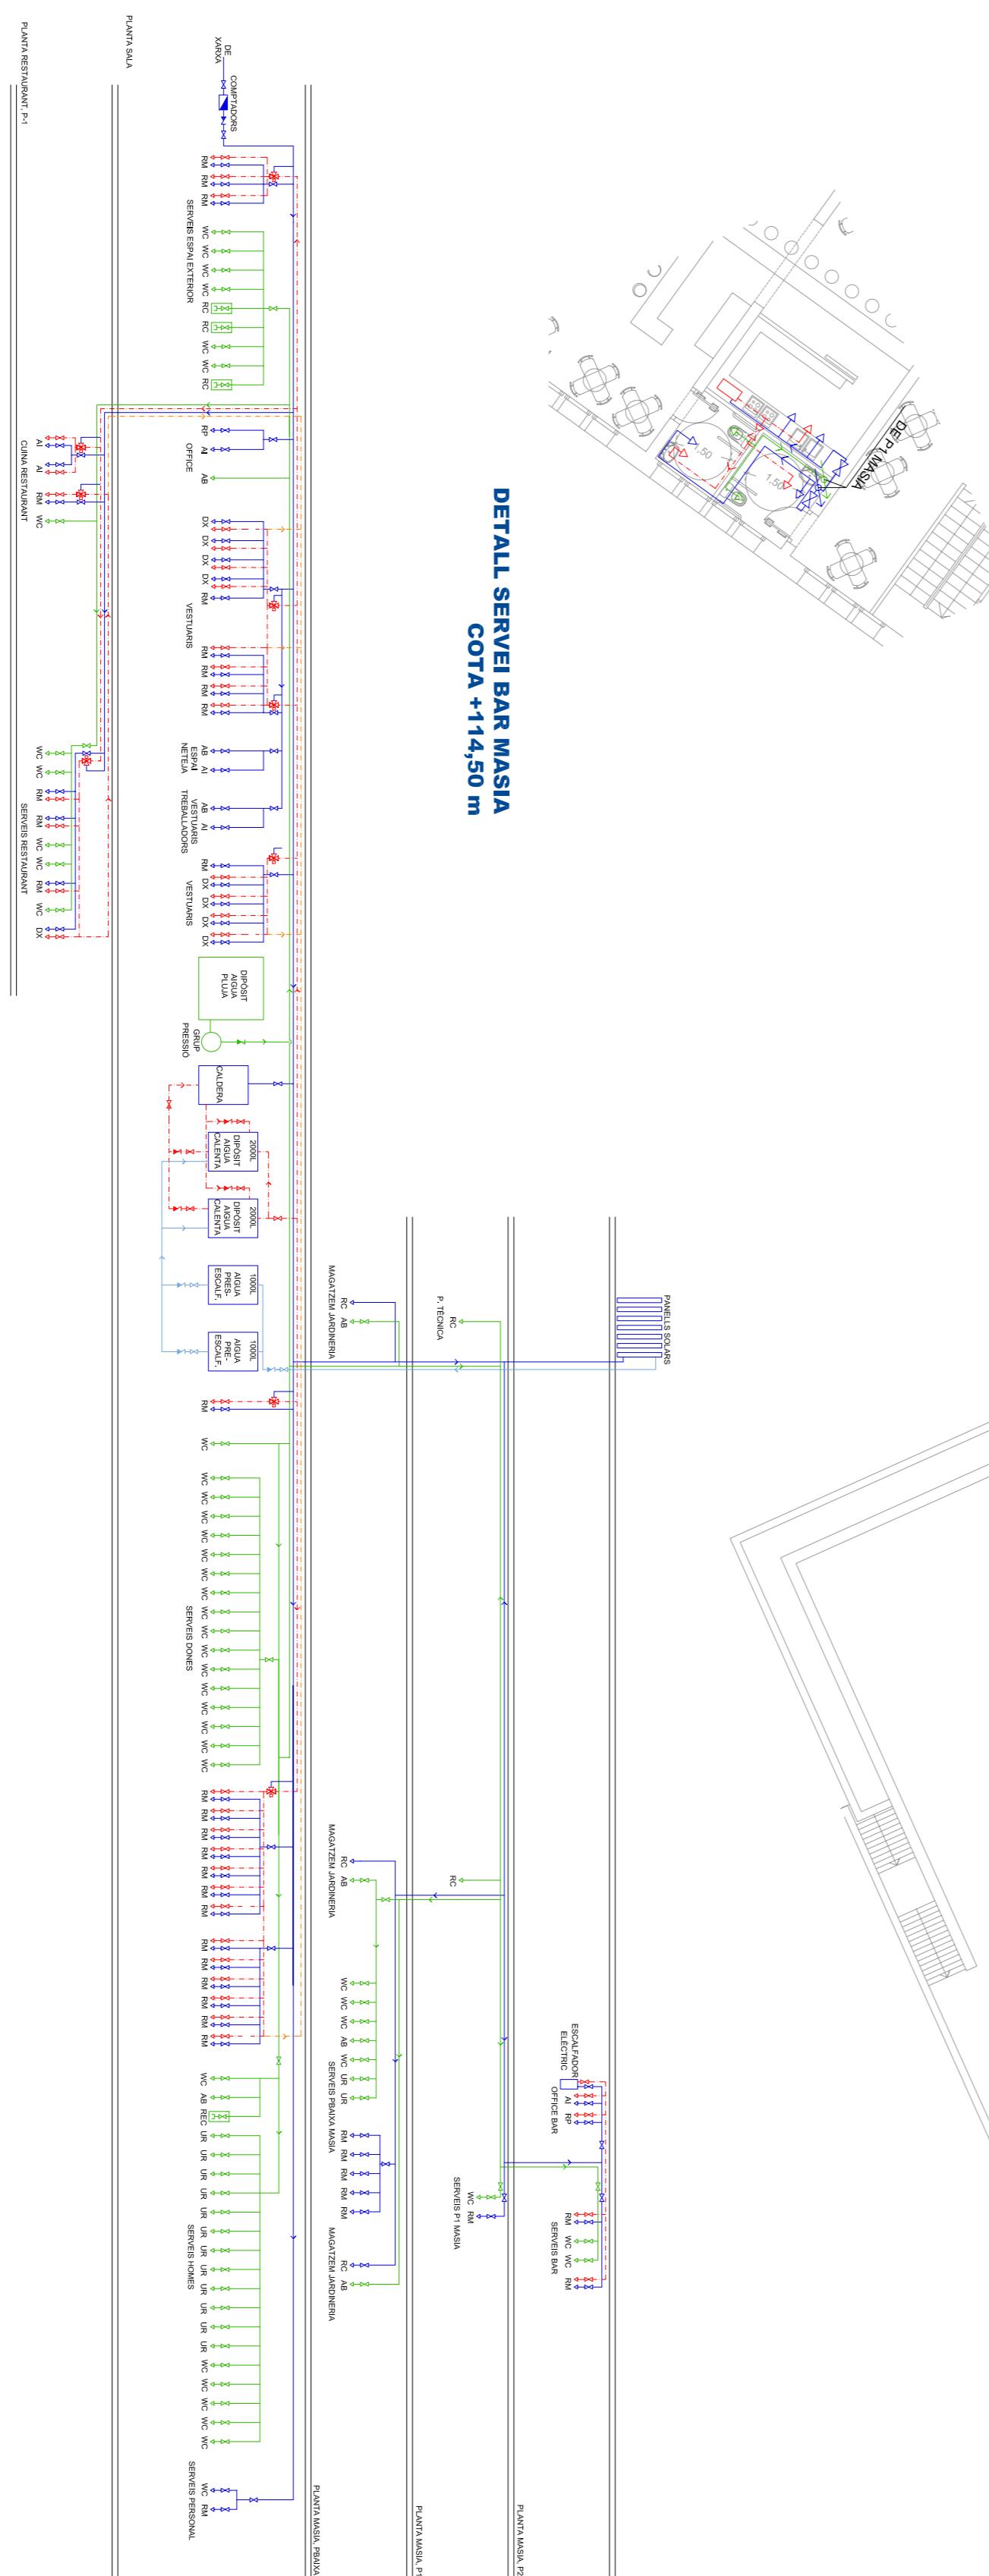

P.CUBERIA SALA / P.Z MASA
COTA +124,50 m

