

## l·listat de pl·nans

video explicatiu de l'entorn i de la resposta del projecte - cd  
portada carpeta - 00

i 01 portada - resum de idees del projecte - e: no escala - 01

i 02 contraportada - l·listat de pl·nans - e: no escala - 02

u 01 escala urbana - estudi urba de m·xic df. - e: 1/40.000 - 03

u 02 an·lisis visualde l'entorn - Coyoacan - e: 1/4.000 - 04

m 01 estudi de mides i radis de gir - e: 1/200 a 1/20 - 05

u 03 visi·o global del conjunt -planta coberta i ombres - e: 1/500 - 06

u 03 concepci·o escala urbana -planta coberta i ombres - e: 1/500 - 07

u 04 circul.laci·o global - nivell + 0.00 acc·s - e: 1/500 - 08

u 04 concepci·o escala urbana nivell + 0.00 acc·s - e: 1/500 - 09

u 05 circul.laci·o autob·s - nivell - 6.00 parking - e: 1/500 - 10

u 05 concepci·o escala urbana nivell - 6.00 parking - e: 1/500 - 11

u 06 distribucions - nivell + 5.85, +10.30, 12.20 i +14.25 - e: 1/500 - 12

u 06 distribucions - nivell + 16.75, + 22.95 - e: 1/500 - 13

u 07 conjutn alçats i seccions i visions fugades - e: 1/400 - 14

u 07 conjutn alçats i seccions i visions fugades - e: 1/400 - 15

d 01 planta nivell +0.00 acc·s - e: 1/200 - 16

d 01 planta nivell +0.00 acc·s i esquema plantes - e: 1/200 - 17

a 01 alçats edifici - e:1/200 - 18

a 01 alçats edifici - e:1/200 - 19

s 01 seccions estaci·o - e:1/200 - 20

s 01 seccions estaci·o - e:1/200 - 21

e 01 ·ndex i concepci·o generadora d'edifici - e:no escala - 22

e 02 detalls generadors de l'edifici - rampes - pell -coberta - 23


e 02 secci·o pell entrada - e: 1/50 - 24

e 03 secci·o pell entrada - e: 1/100 - 25

e 04 detall coberta c·lcul estructura i detalls d'uni·o - e: 1/200 - 1/20 -26

e 05 detall coberta detalls estanqueitat - e: 1/50 - 1/20 -27

maqueta secci·o constructiva - e:1/100 - 28

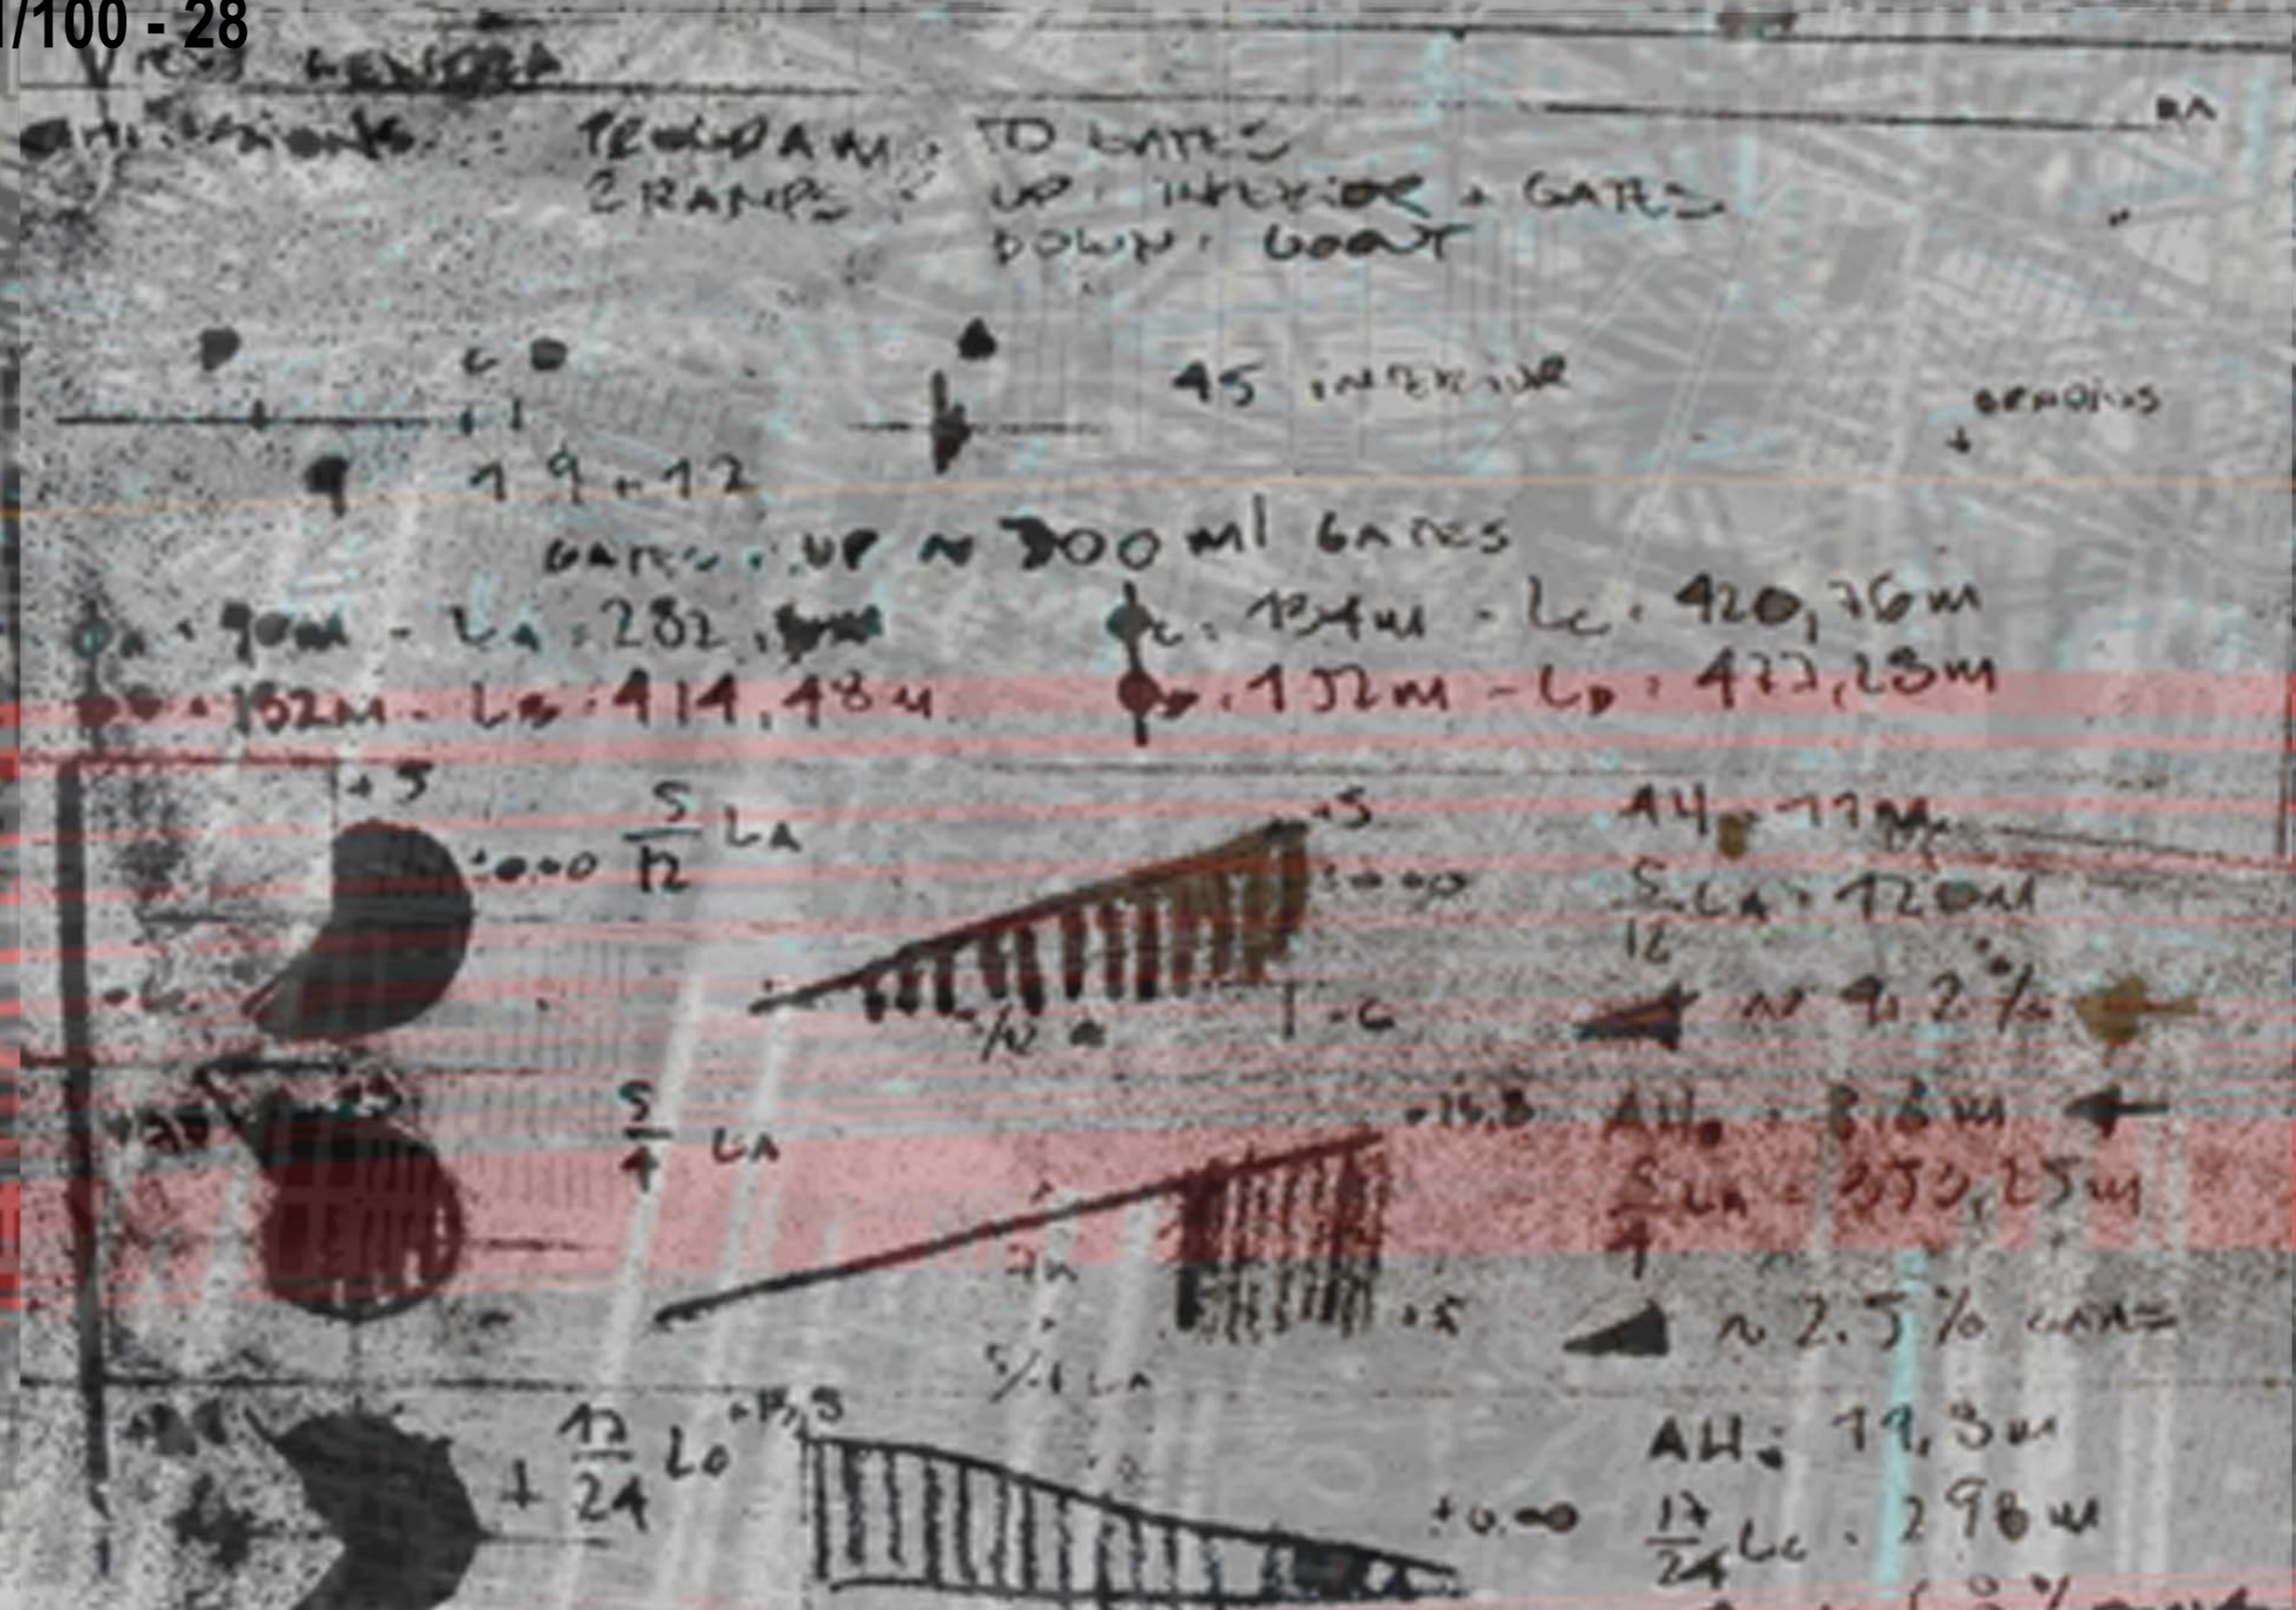

# 02

