

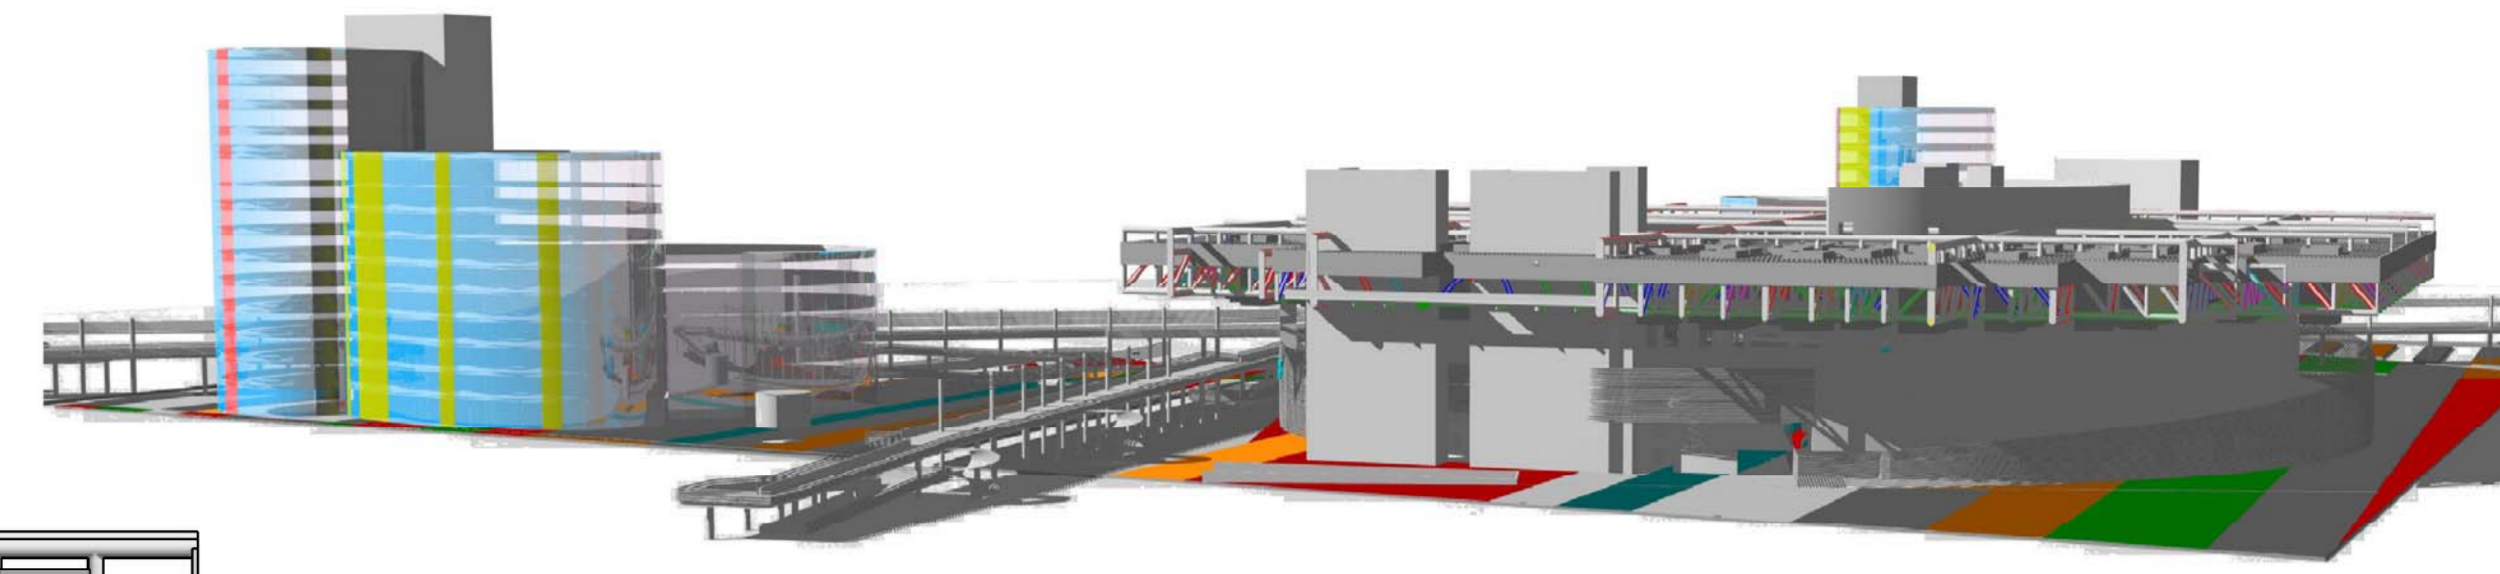
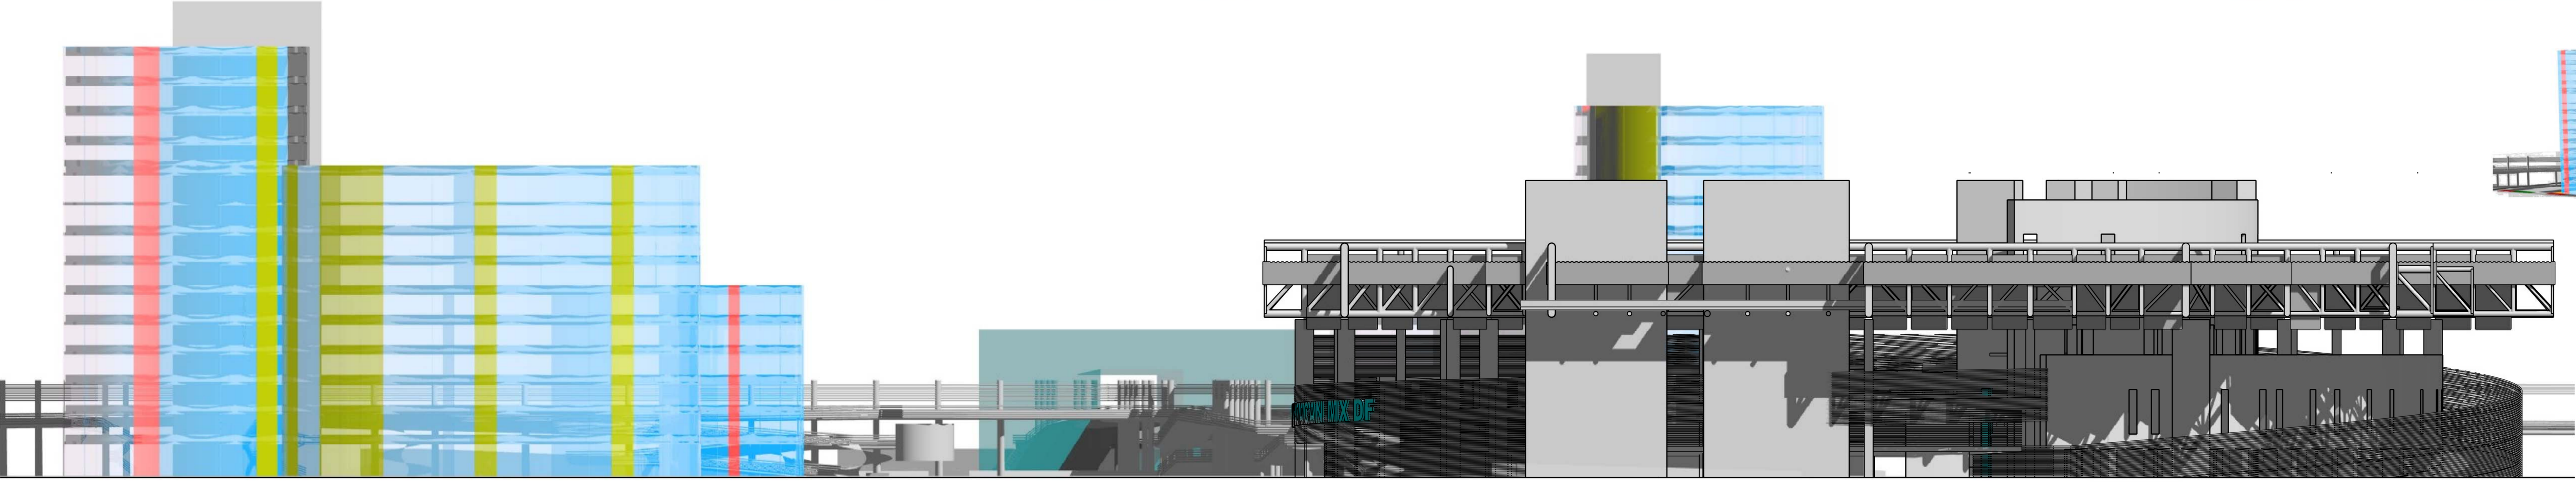




esquema alçat nord  
alçat nord

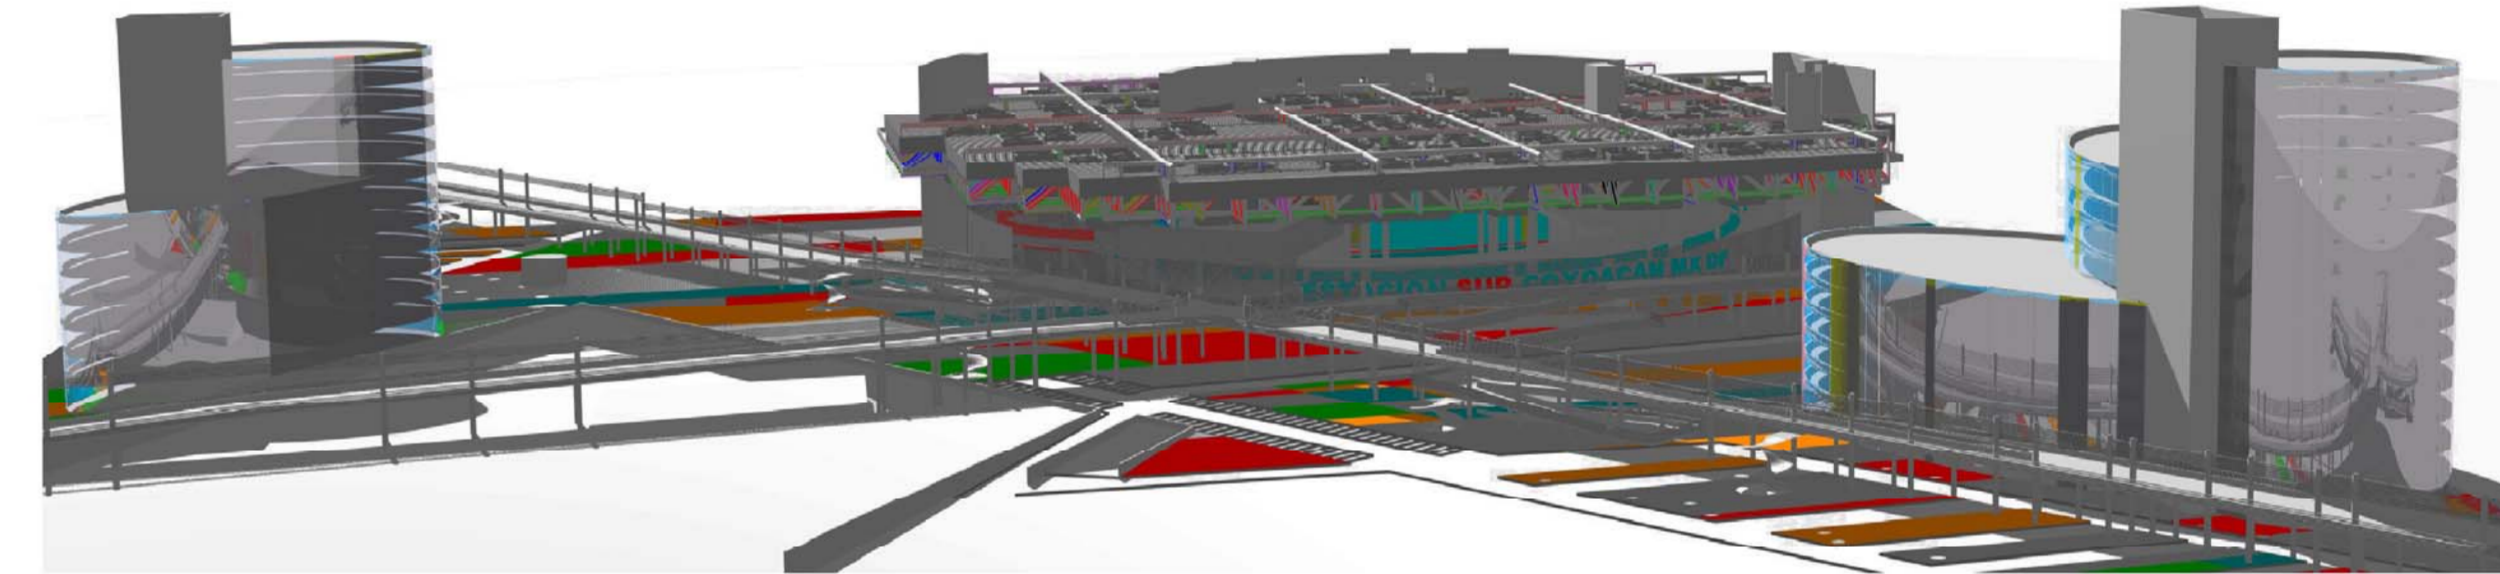



esquema alçat sud  
alçat sud

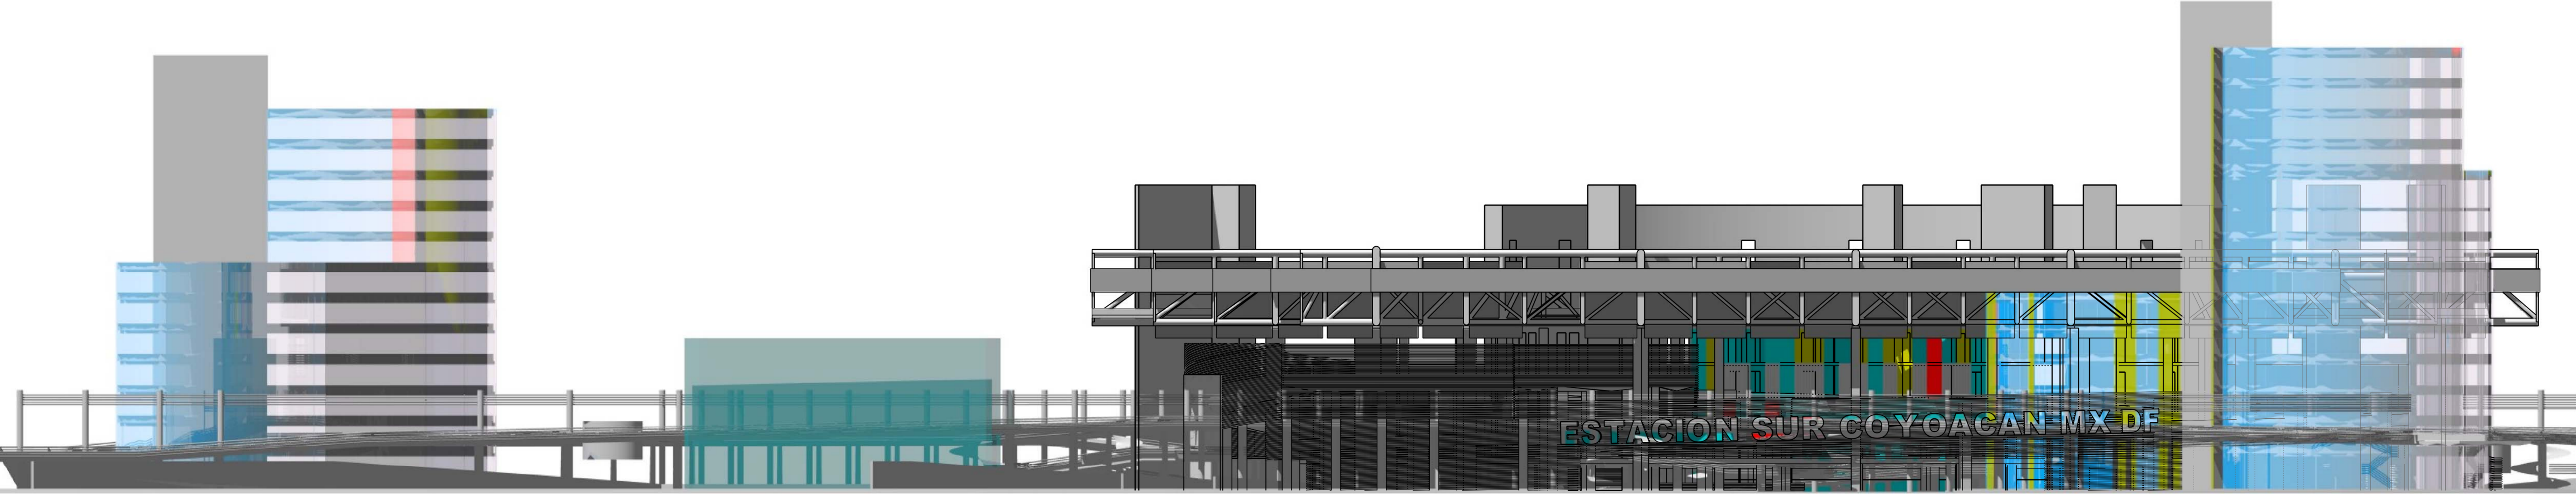

esquema alçat oest  
alçat oest

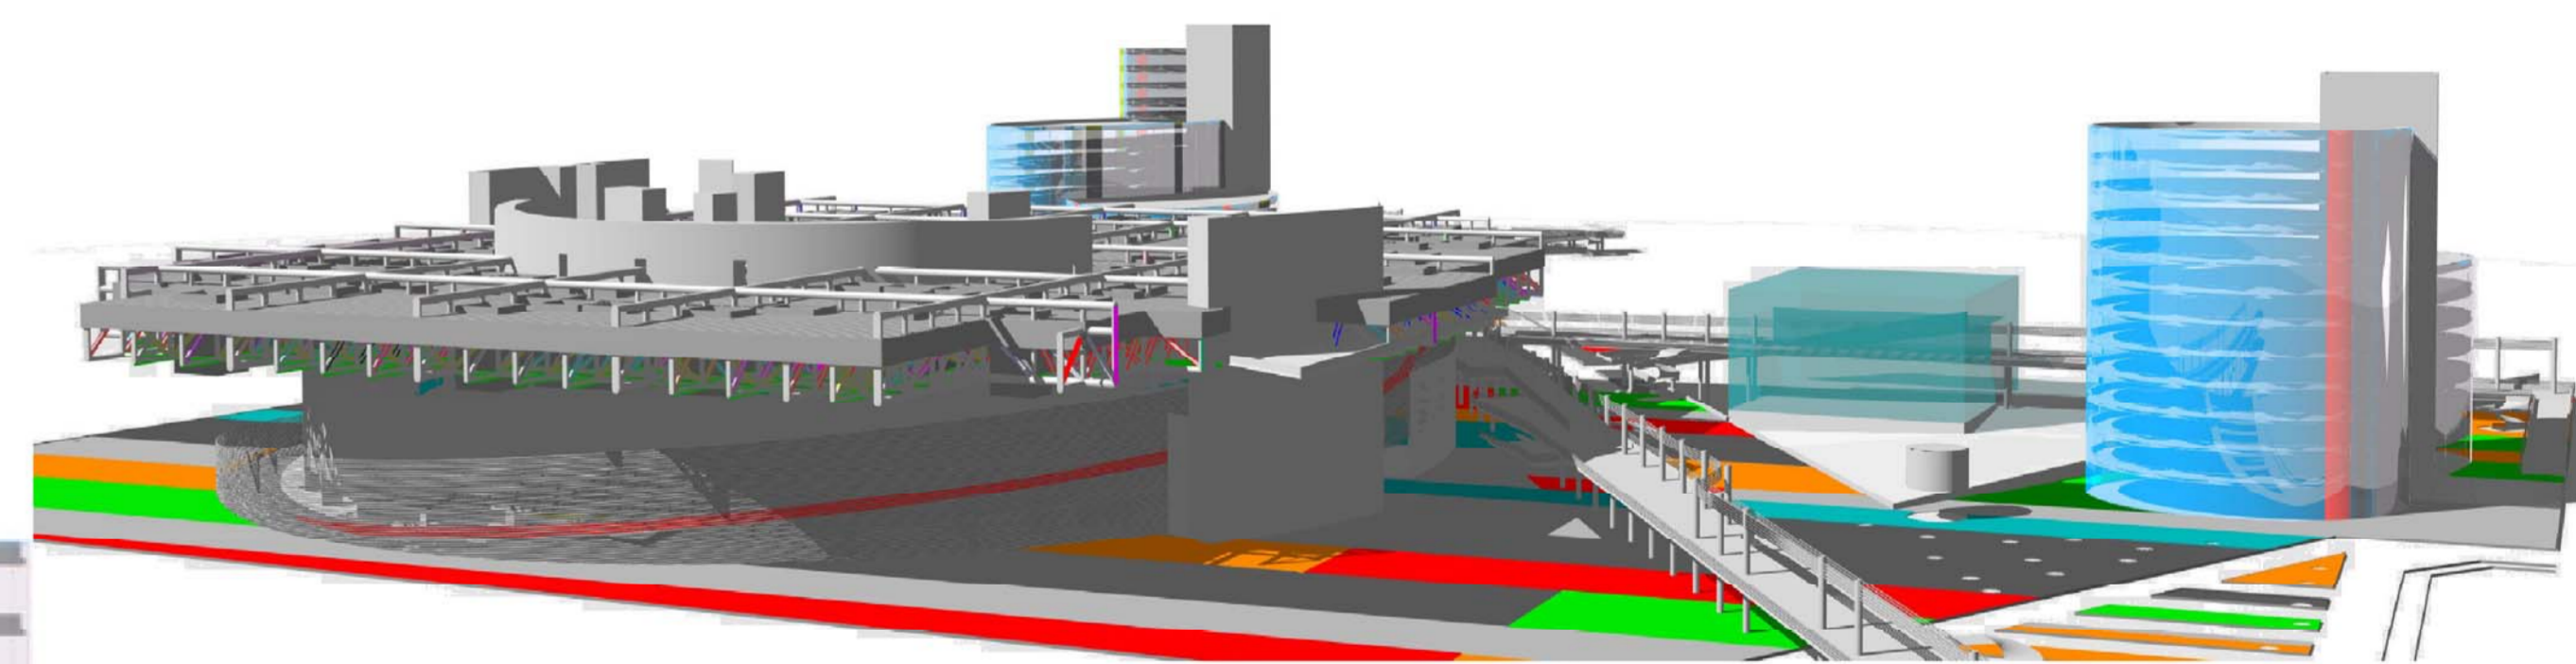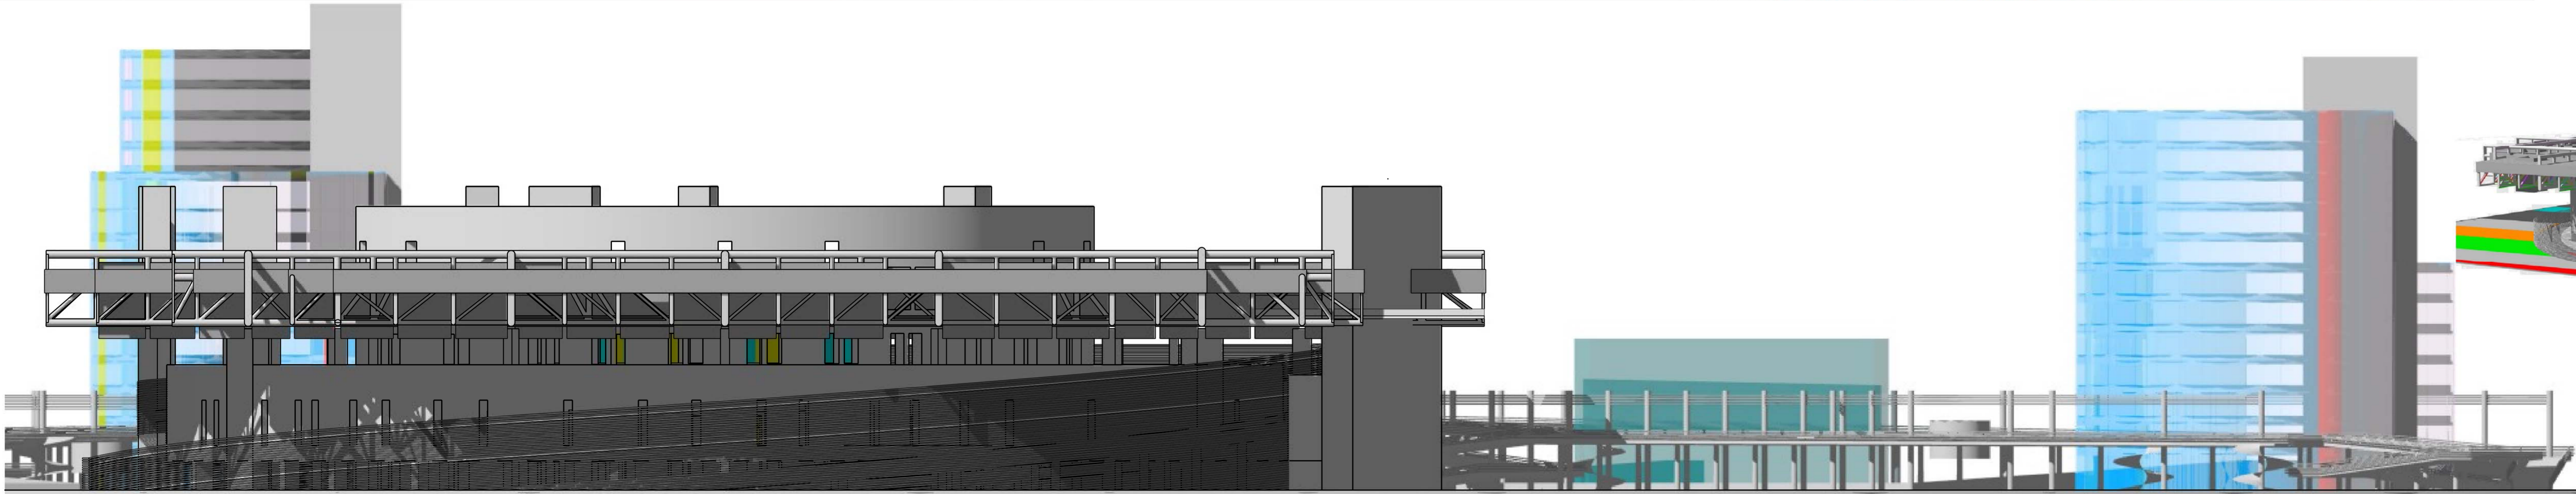

esquema alçat est  
alçat est

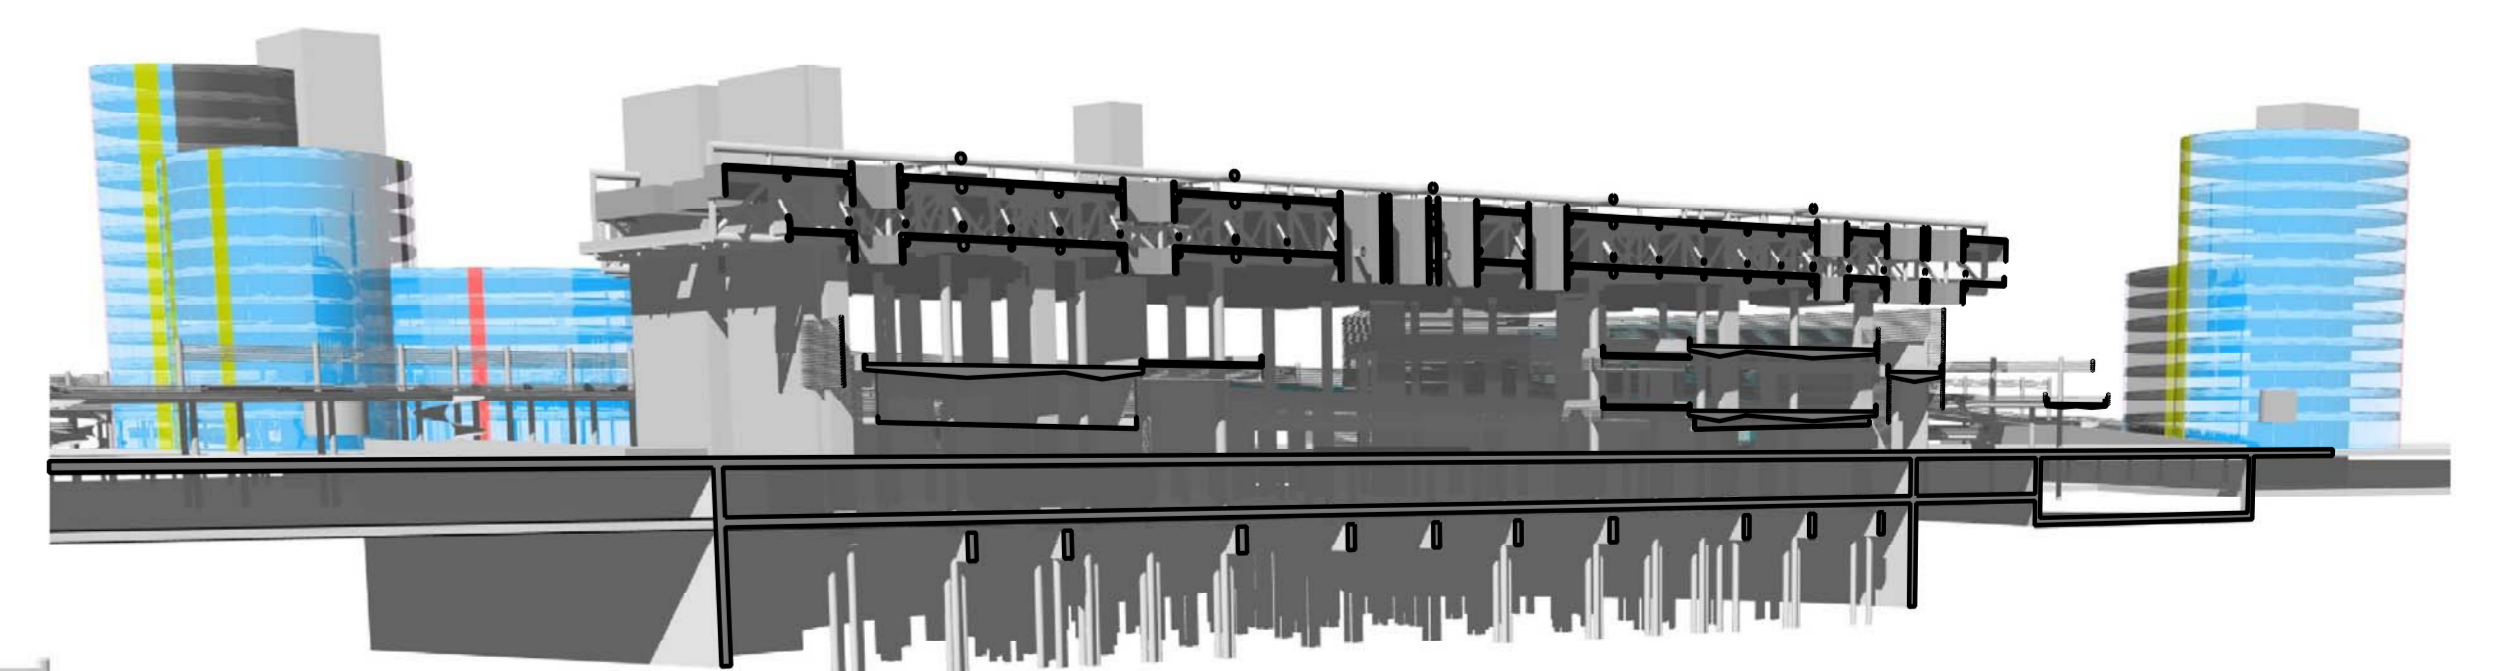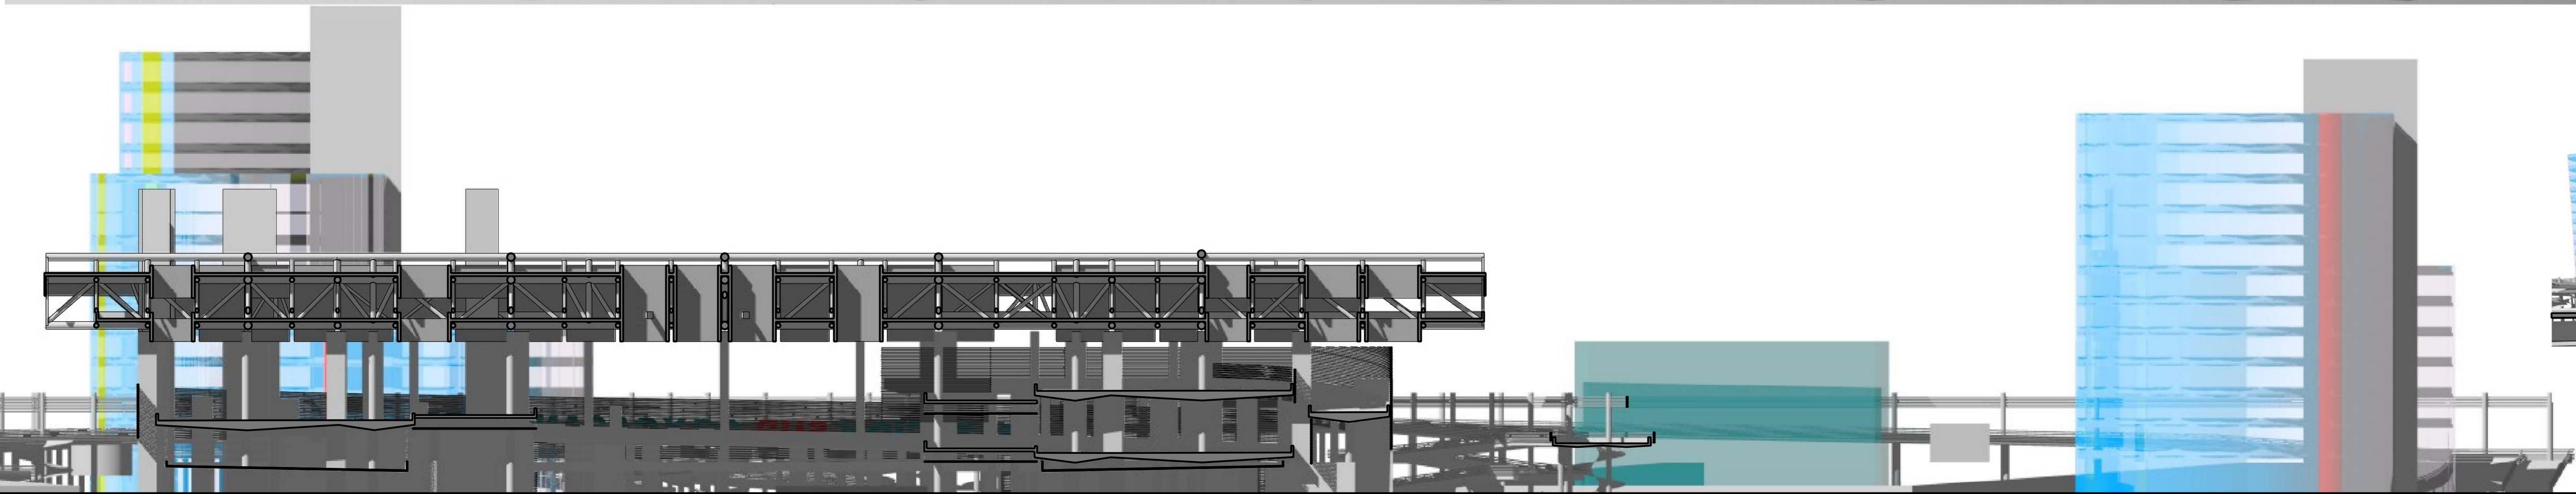

esquema secció A conjunt  
Secció A conjunt