
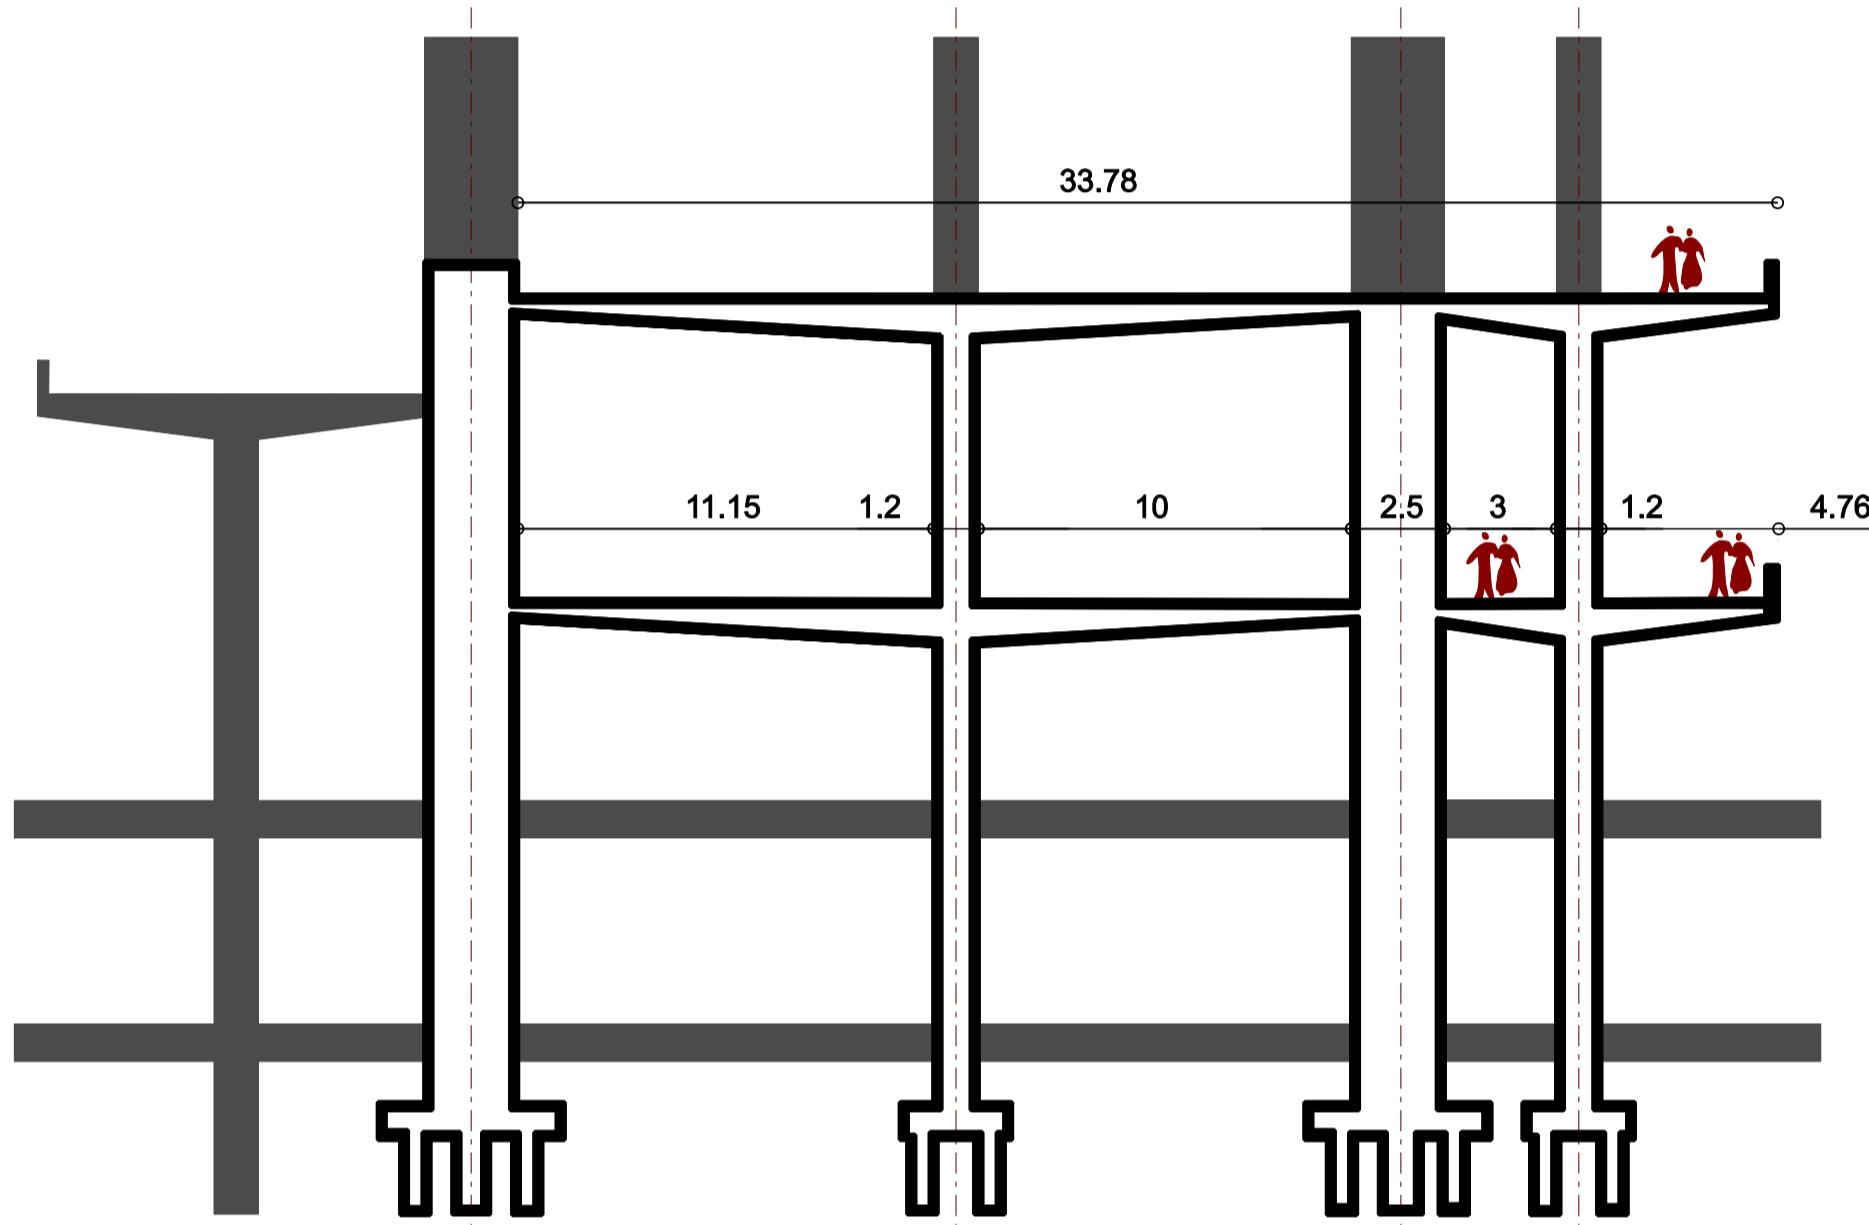


- pilars portants rampa
- pilars portants a coberta
- suport jàssera
- rampa analitzada

radi interior 51.3 m  
longitud circumferència interior rampa pujada = 130 m  
desnivell a salvar 11 m  
pendent del 8.5%

rampa pujada - e: 1/800



secció explicativa suport rampa pujada - e: 1/200

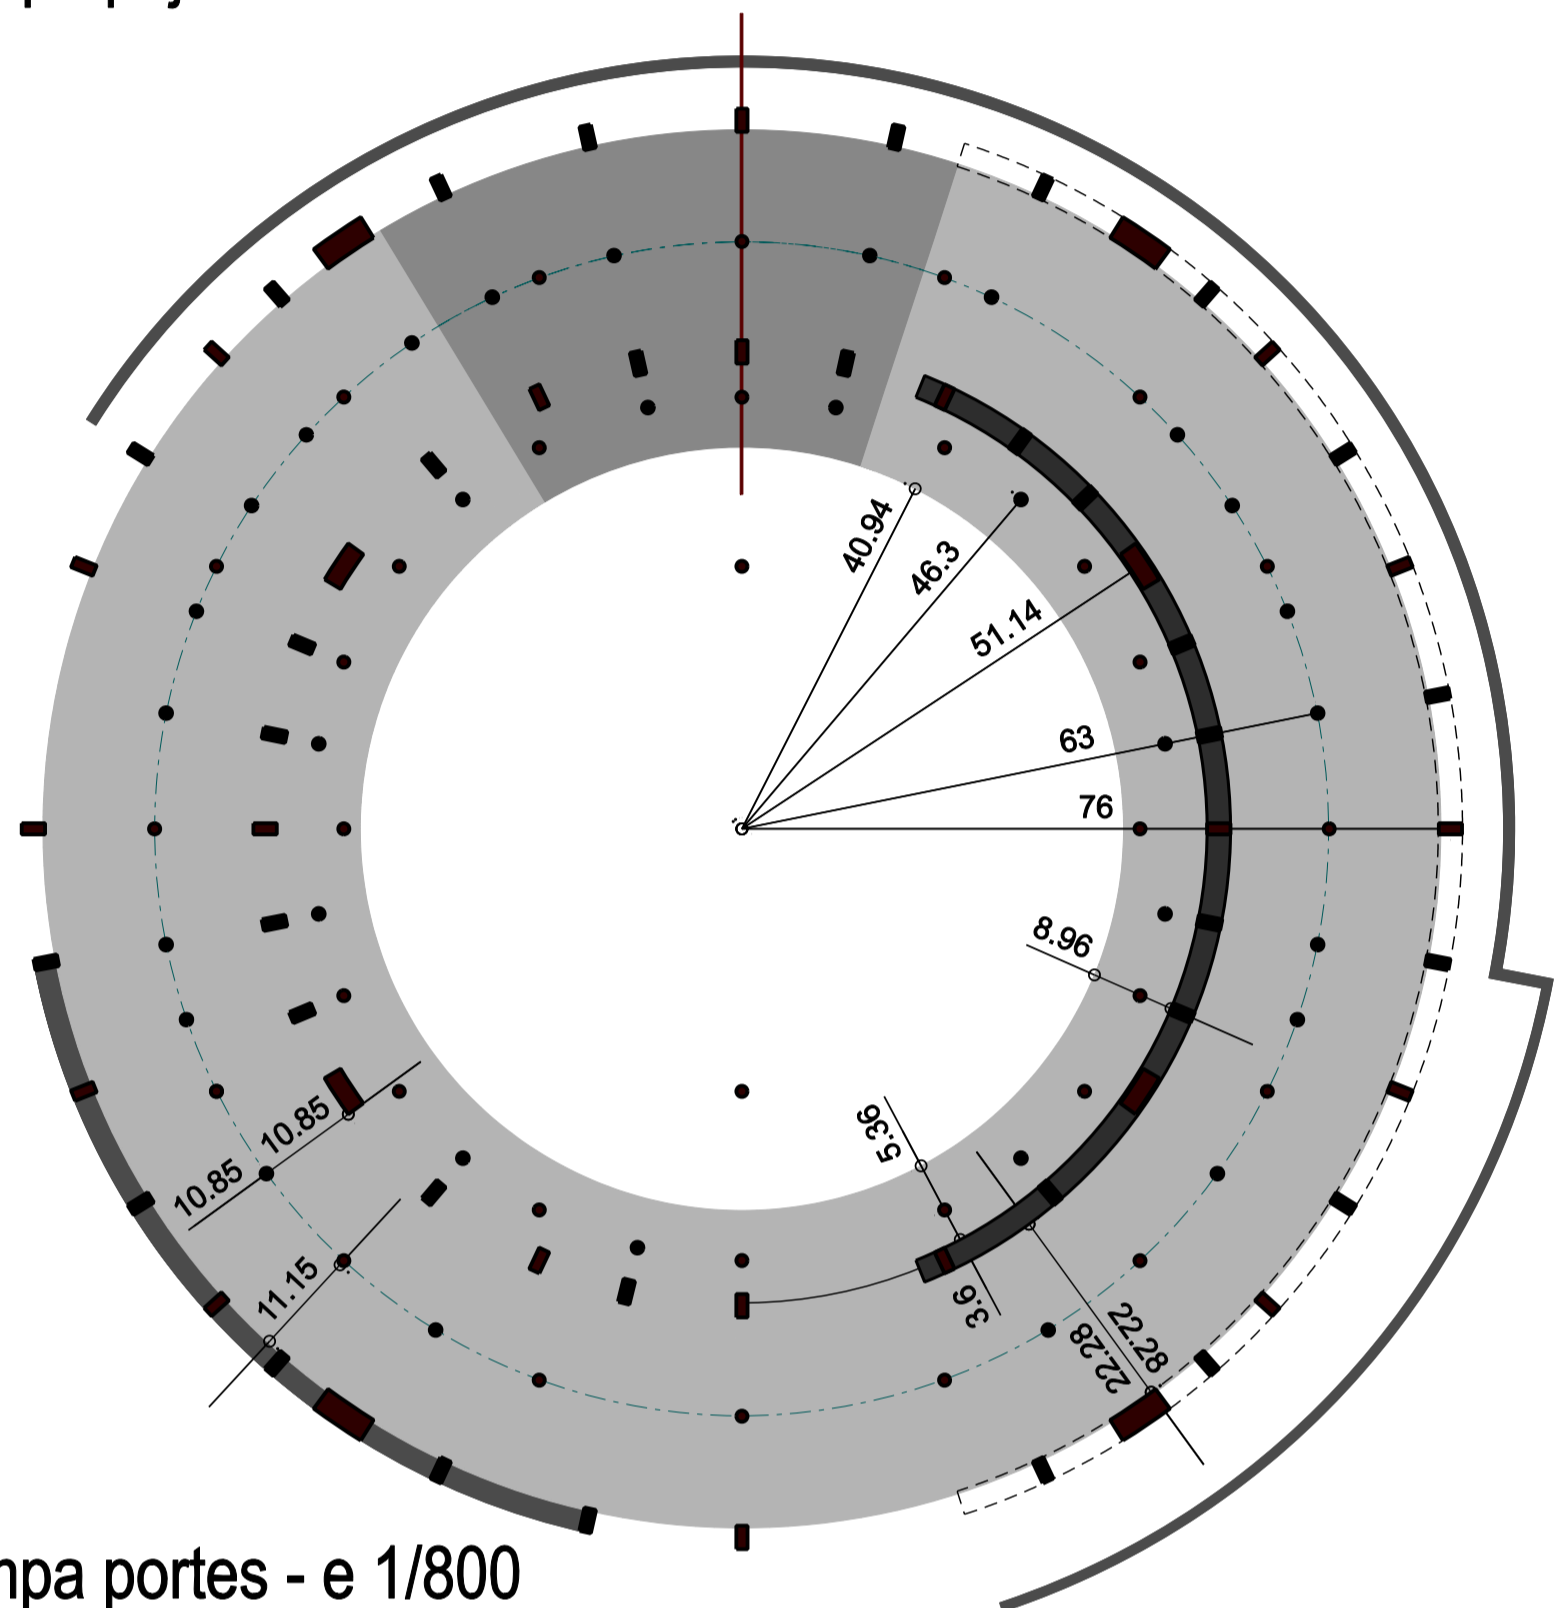

radi interior 50.1 m  
longitud circumferència interior rampa portes = 325 m  
desnivell a salvar 8.6 m  
pendent del 2.5%

rampa portes - e: 1/800




secció explicativa suport rampa portes - e: 1/200

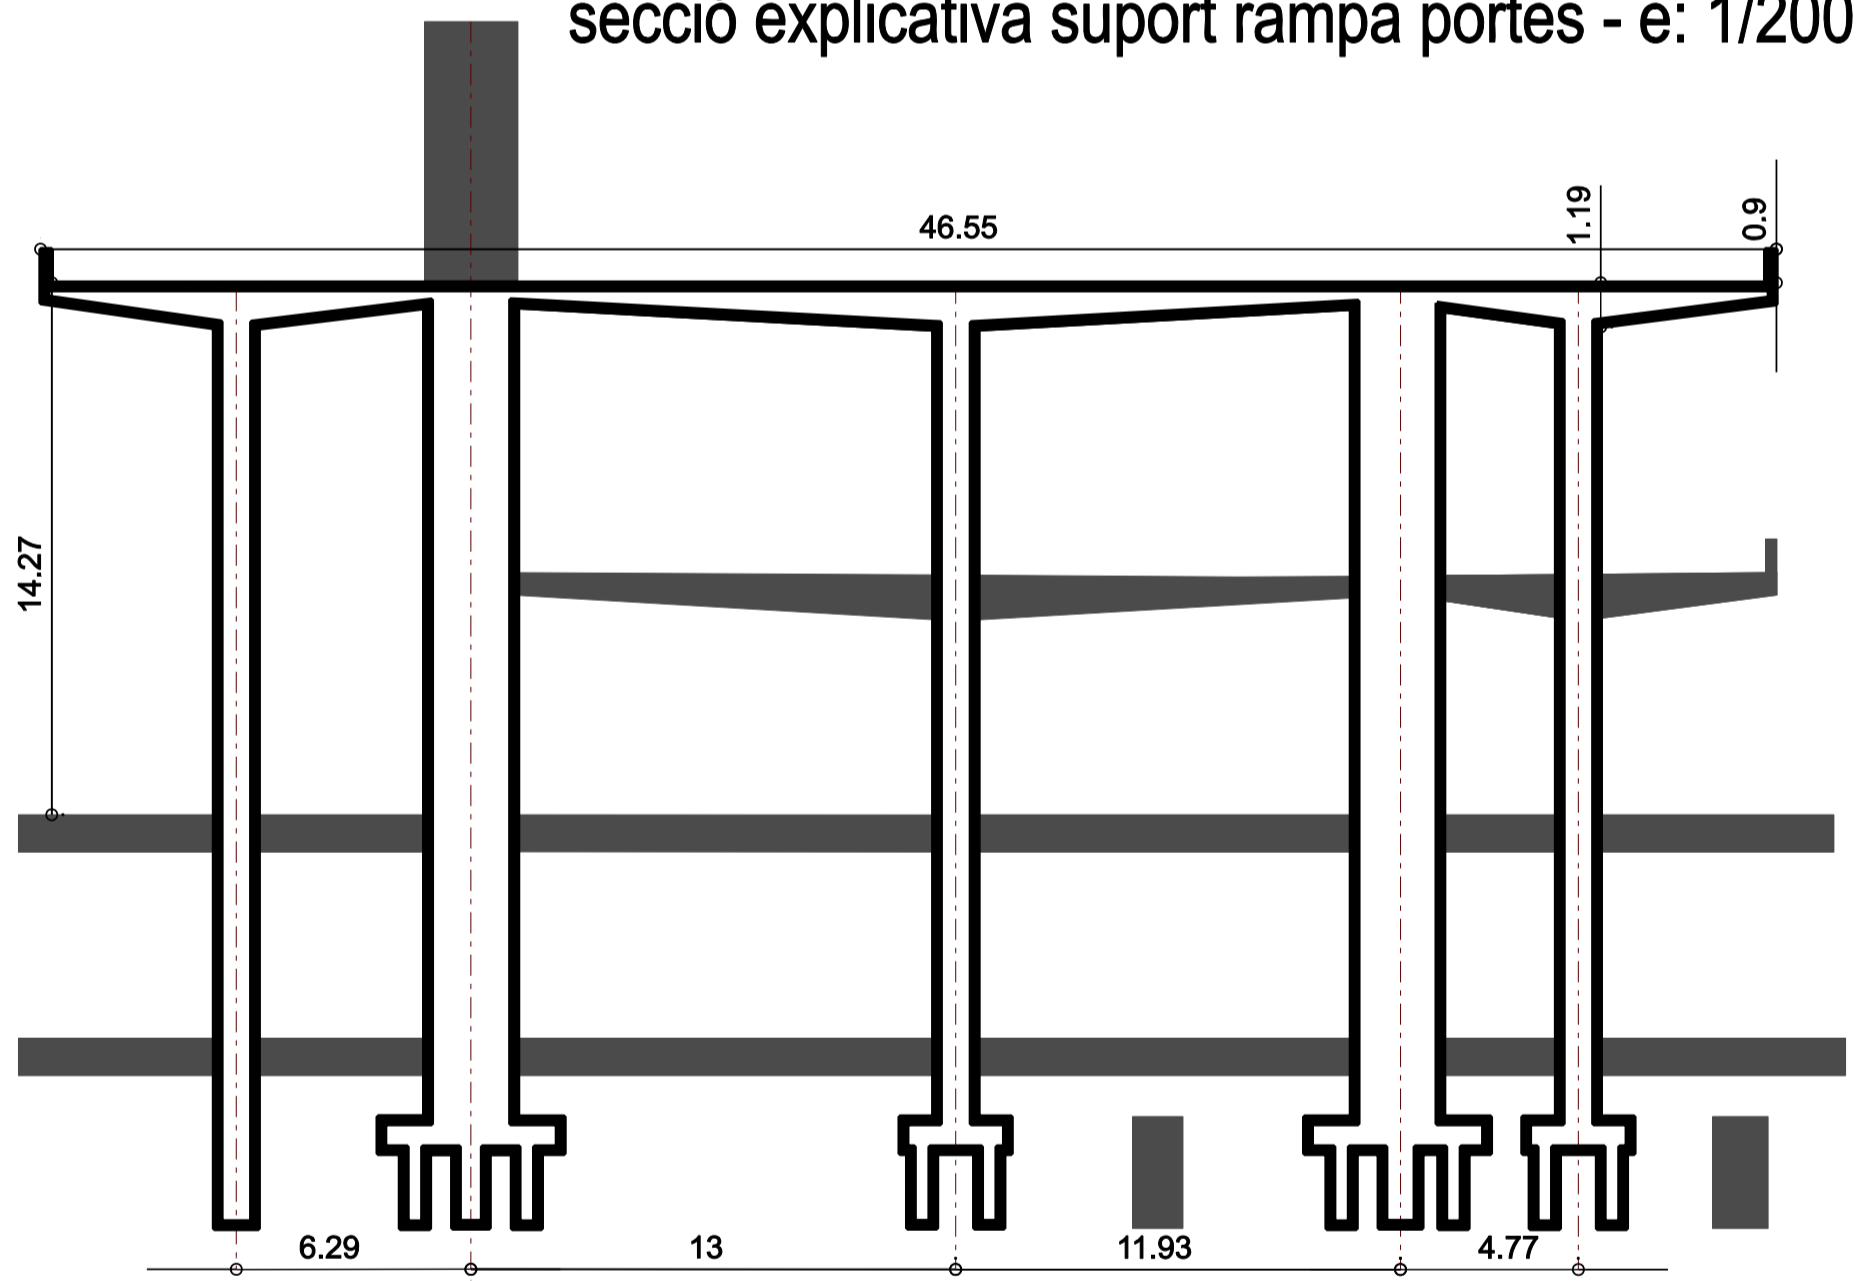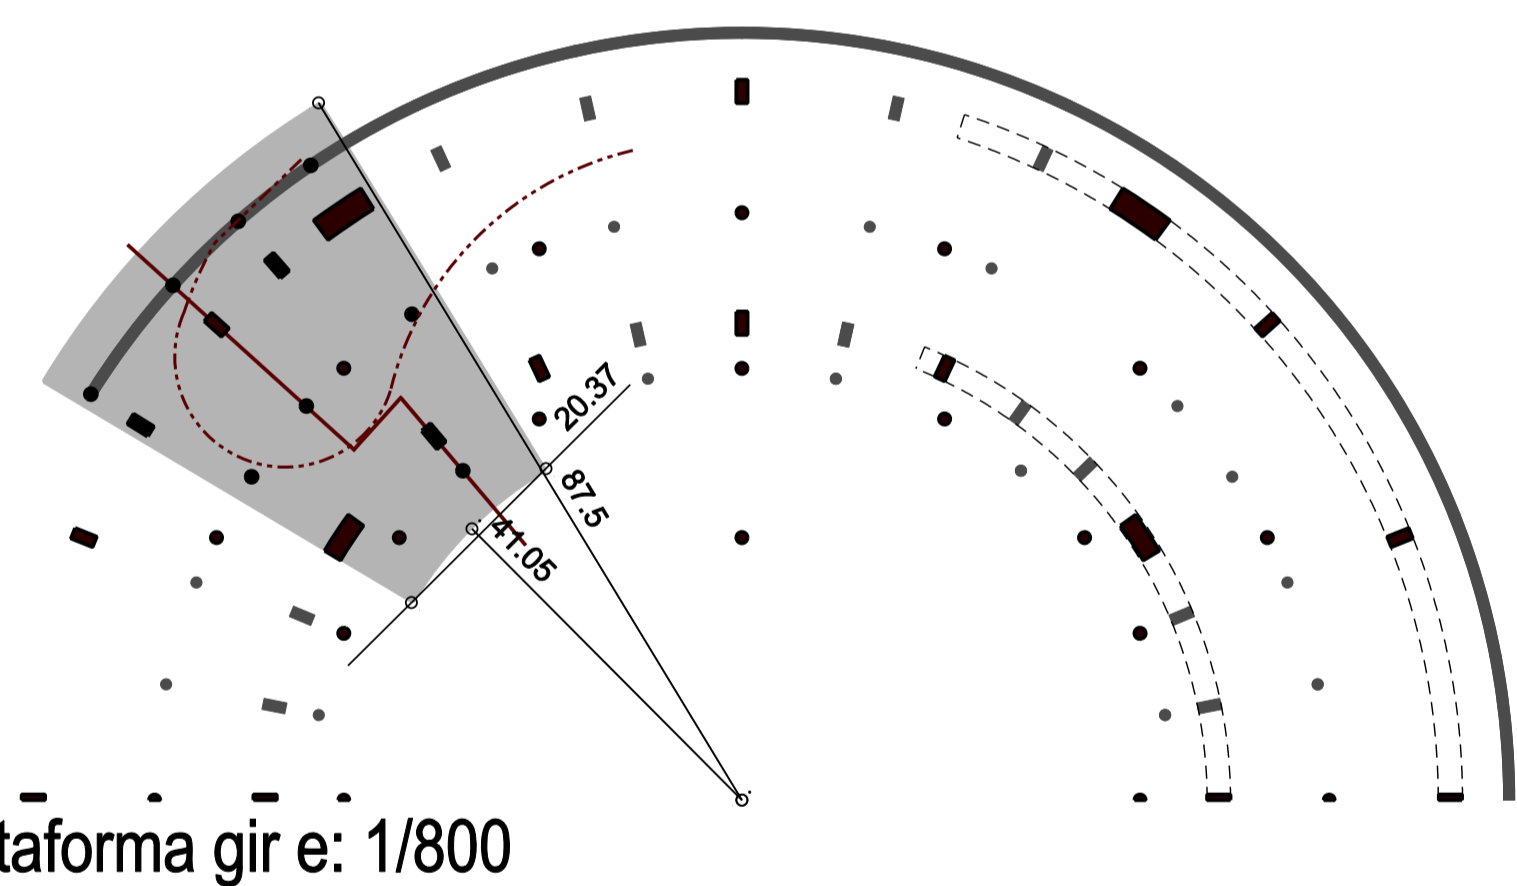

radi interior 74.2 m  
longitud circumferència interior rampa baixada = 485 m  
desnivell a salvar 20.25 m  
pendent del 8.0%

plataforma gir e: 1/800

secció explicativa suport plataforma de gir - e: 1/200

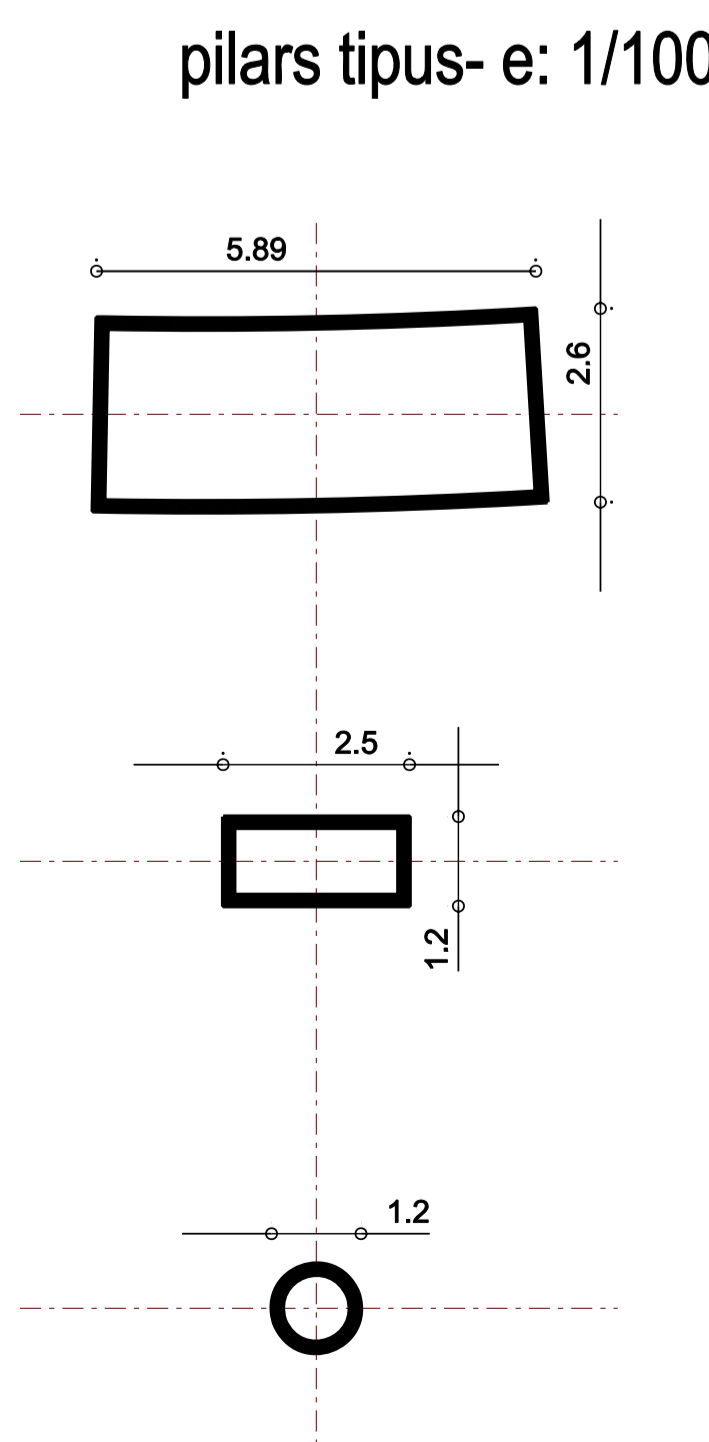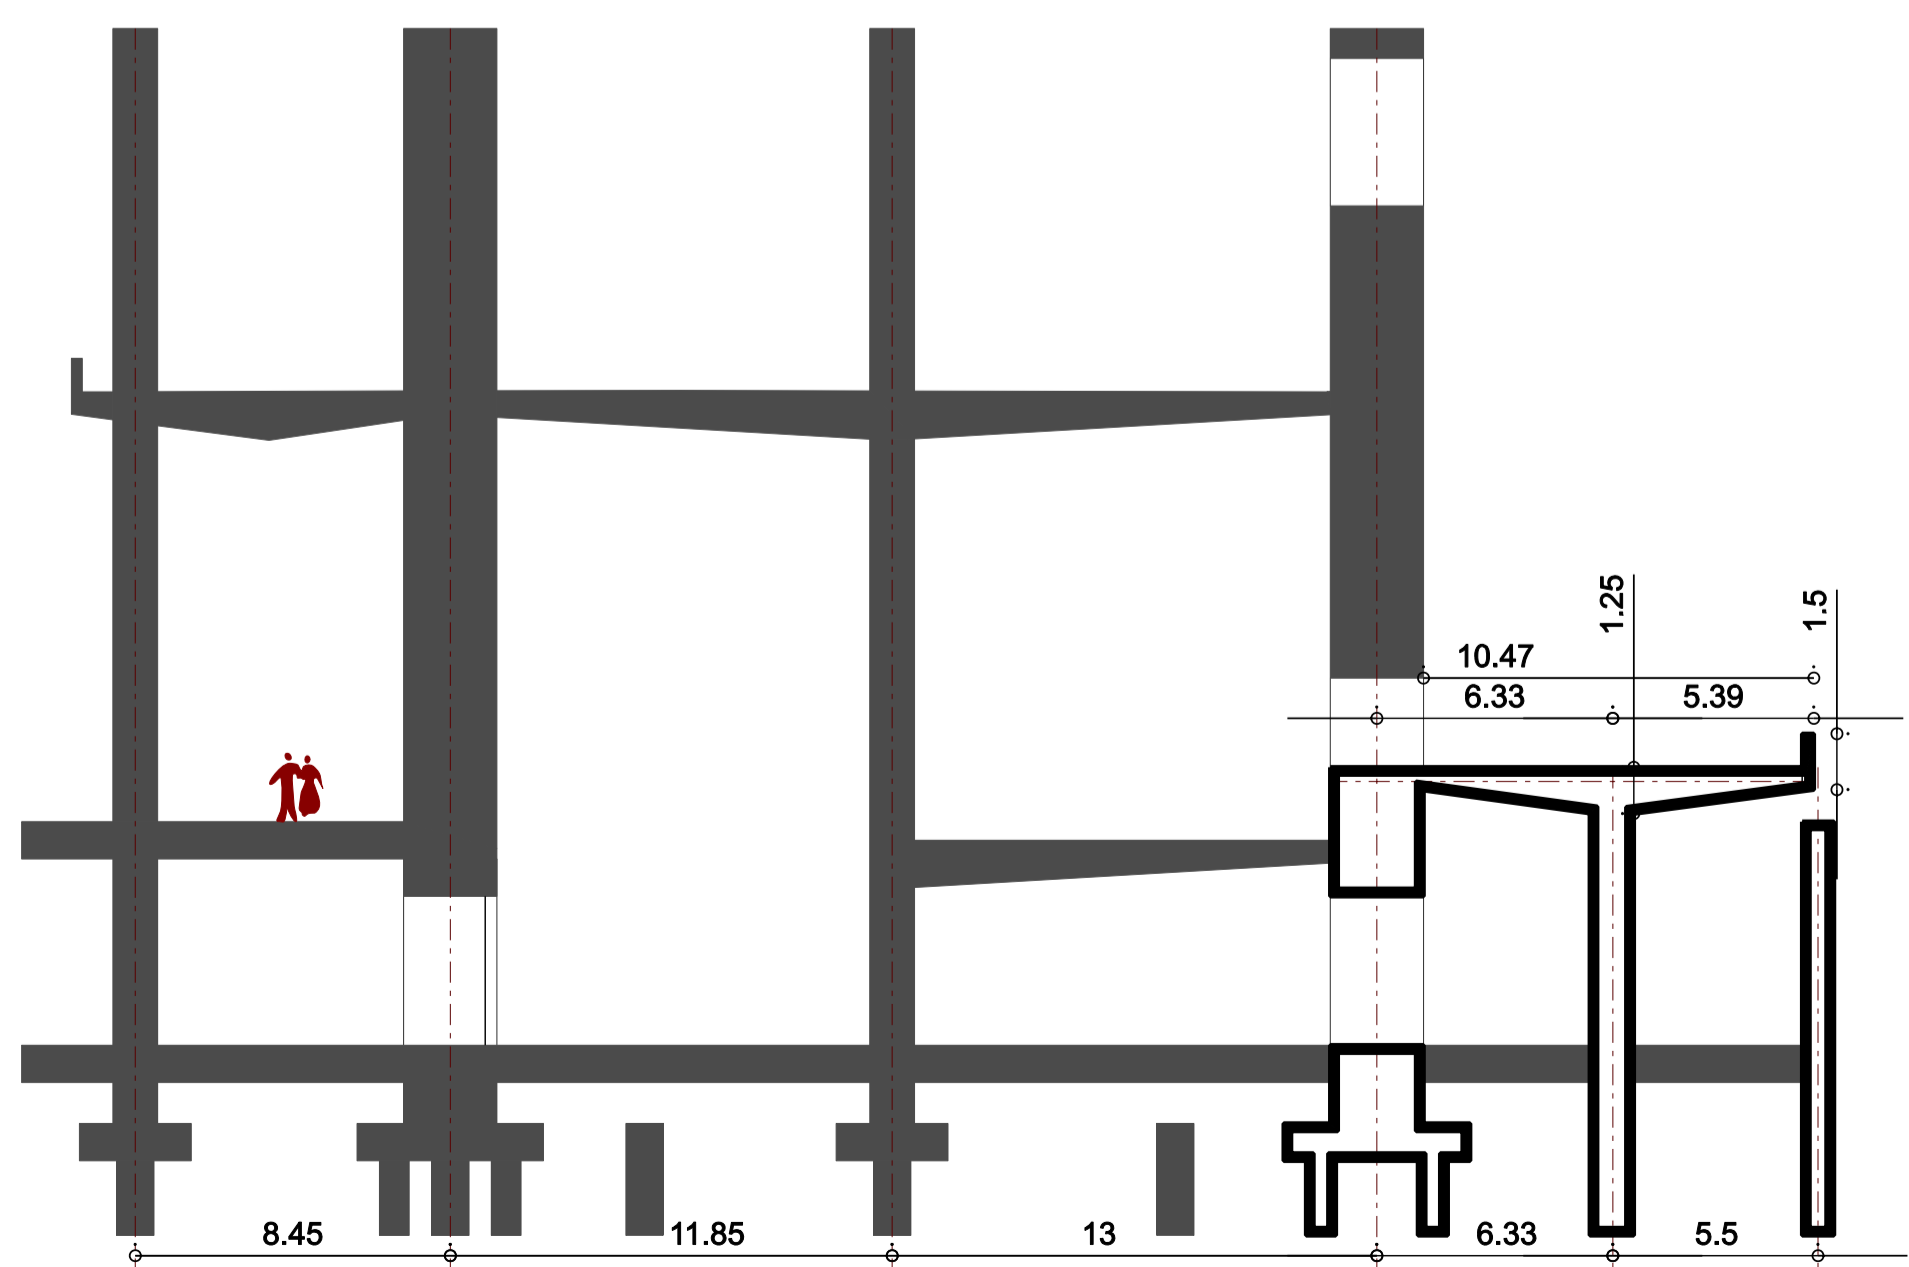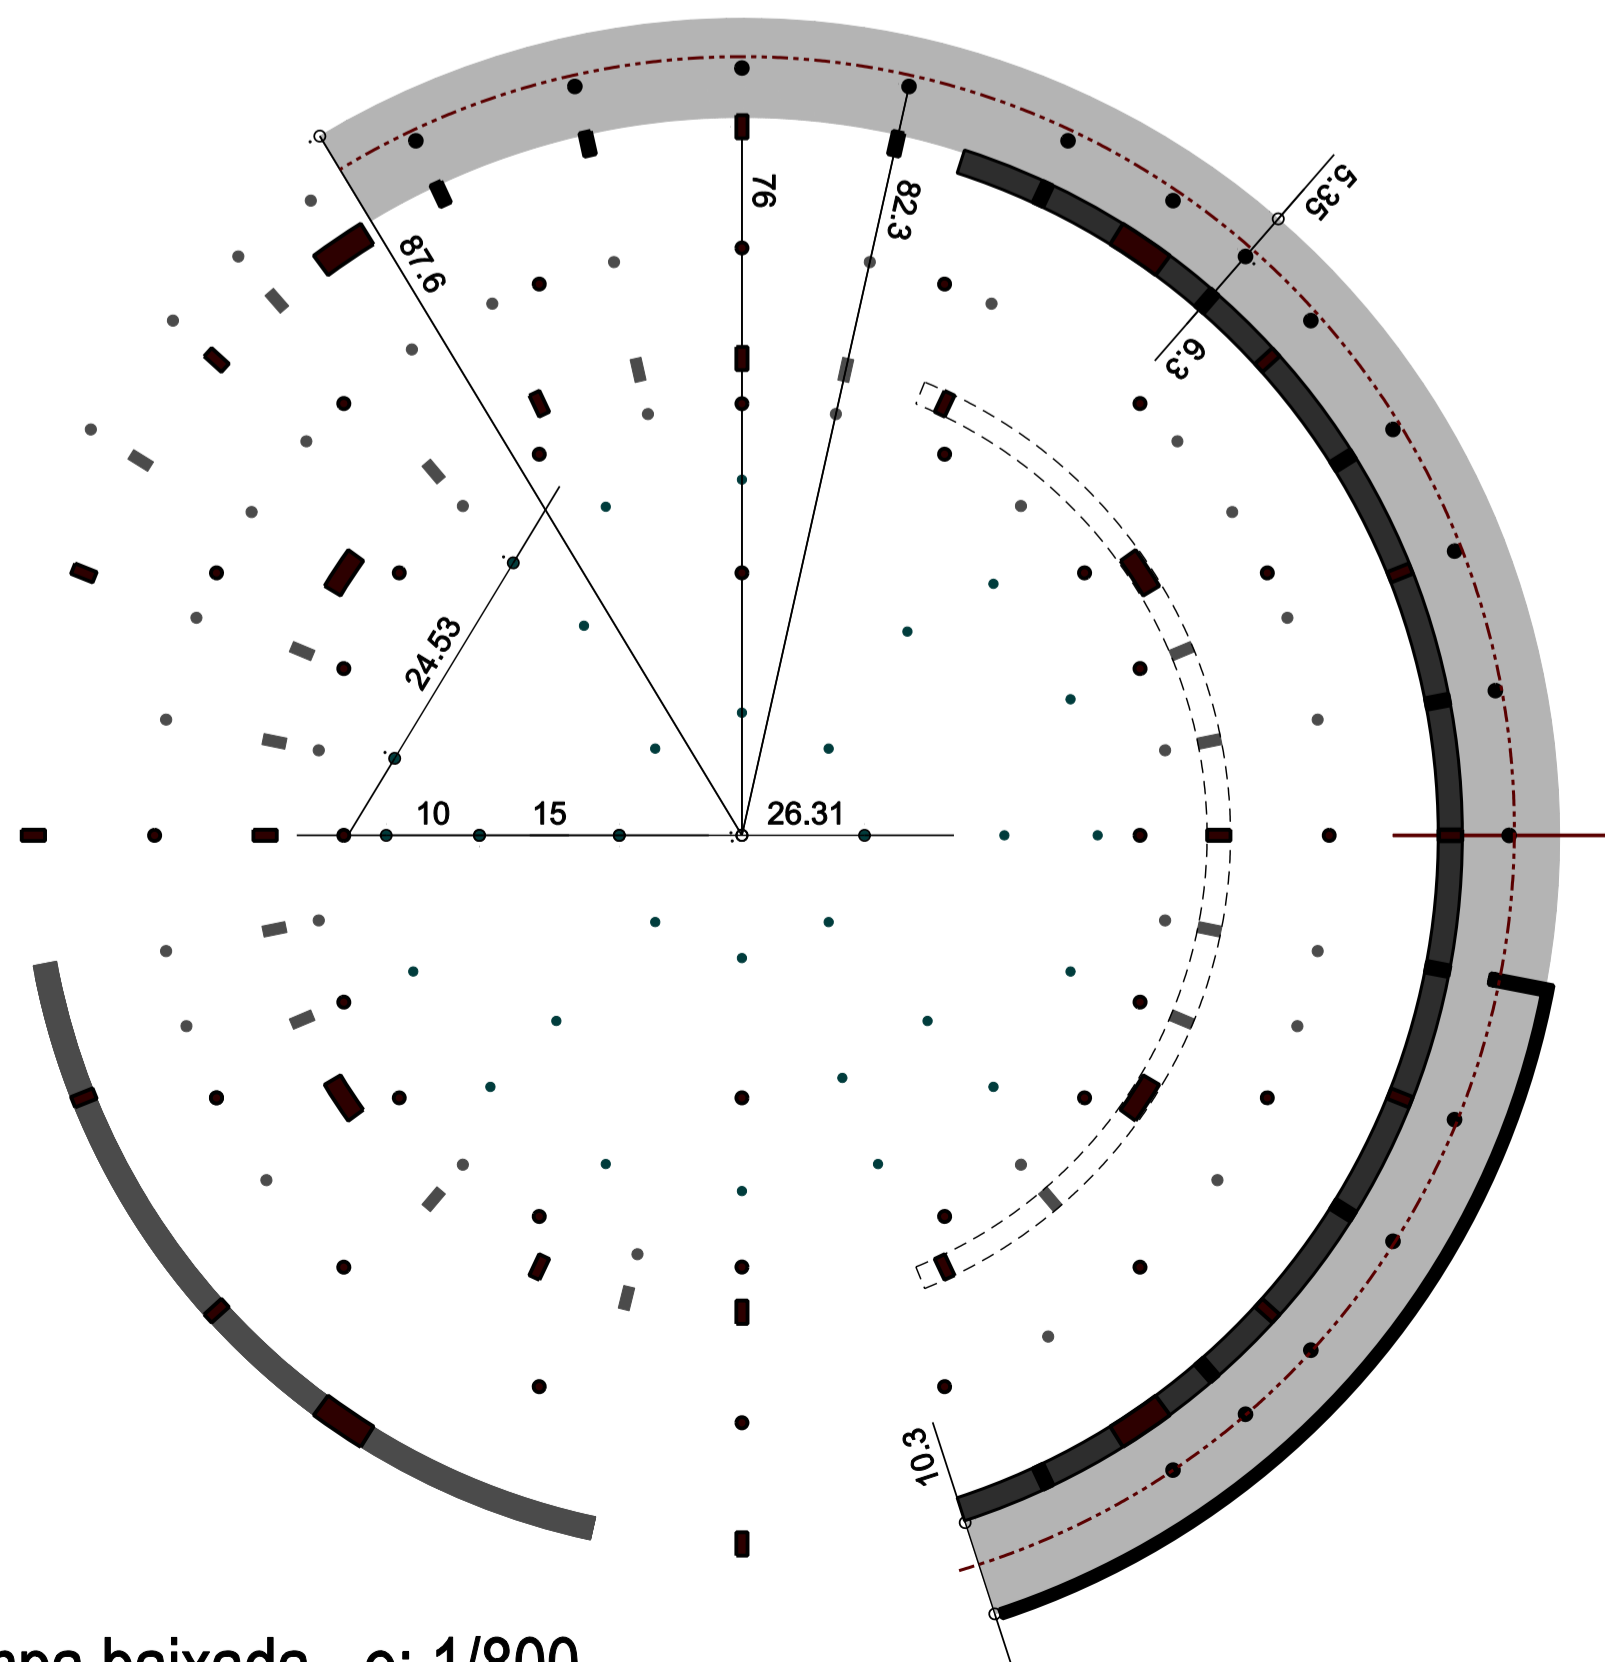

pilars tipus- e: 1/100

rampa baixada - e: 1/800

secció explicativa suport rampa baixada - e: 1/200