plantes estructura metàl.lica sala polifuncional

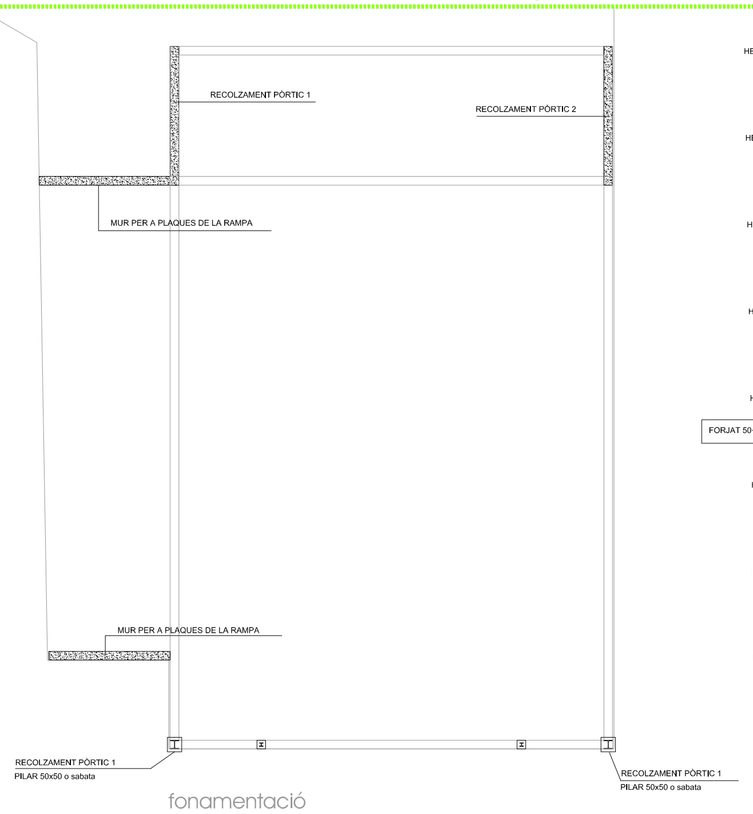

fonamentació
_murs de contenció i sabates aillades

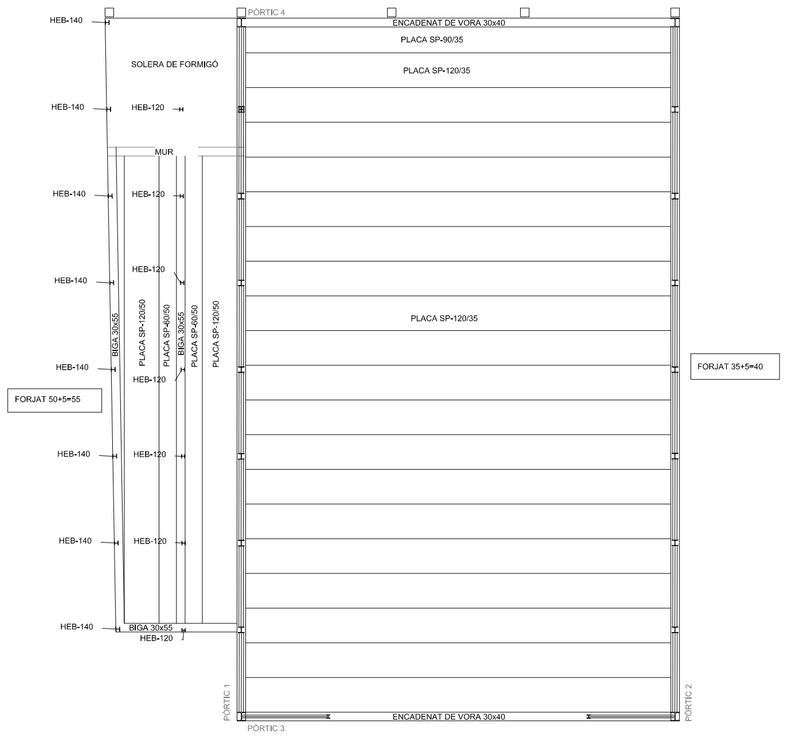

forjat inferior
_forjat de plaques alveolars sobre grans bigues metàl.liques

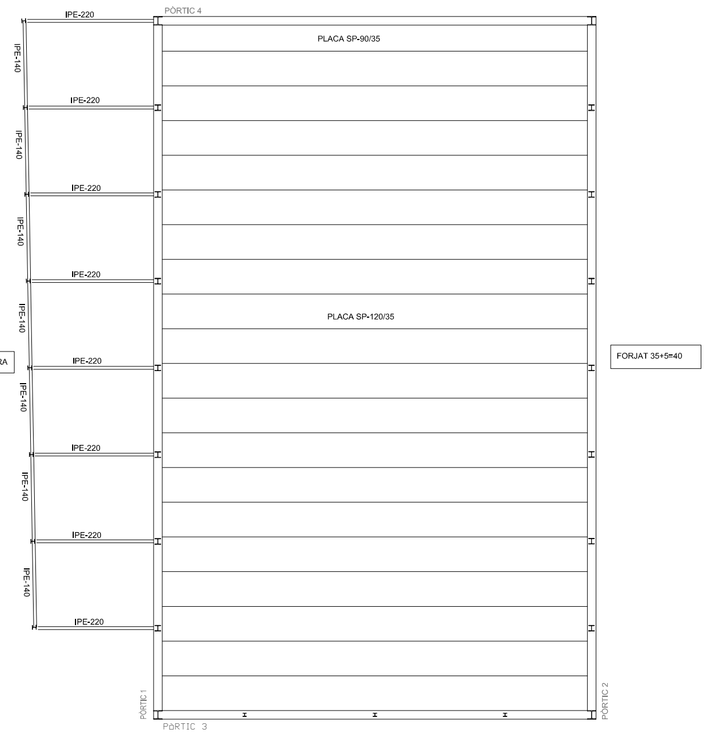

forjat superior
_forjat de plaques alveolars i grans bigues metàl.liques

diagrames d'esforços i dimensionat dels pòrtics

dimensionat

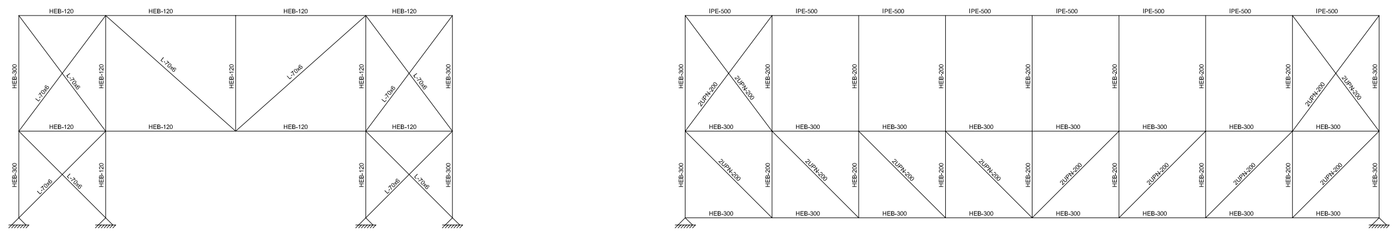

càrregues

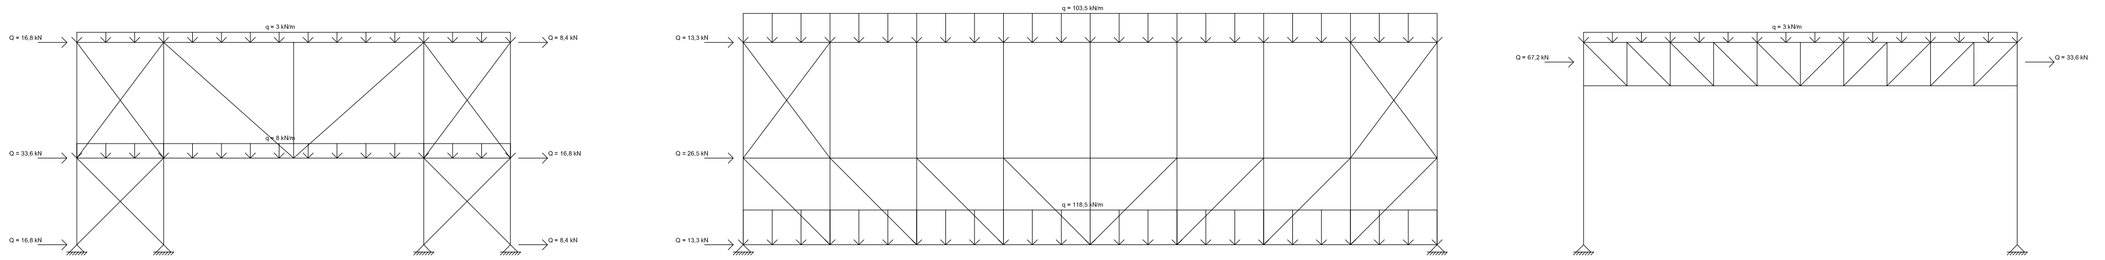

esforços

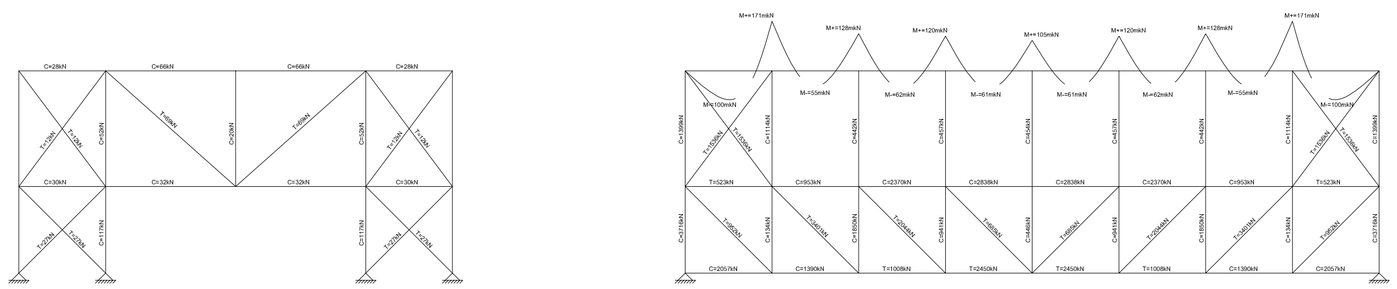

deformada

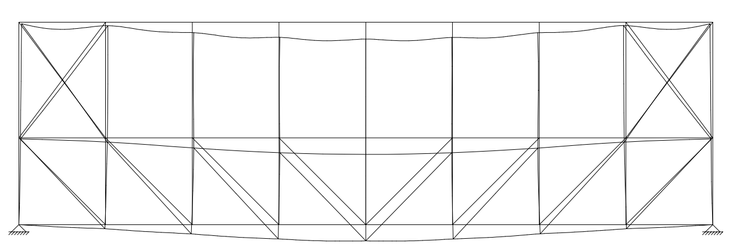

detalls

ancoratges

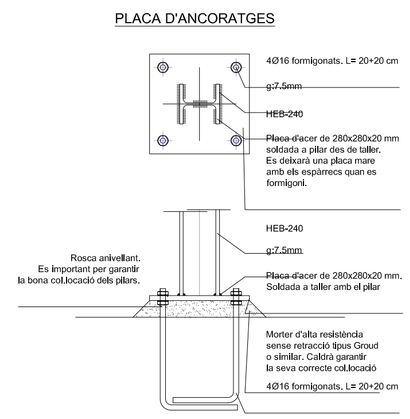

unions tipus

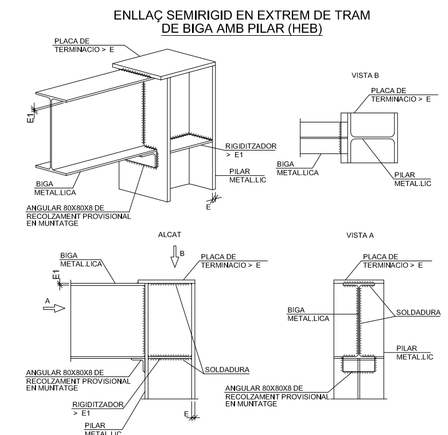

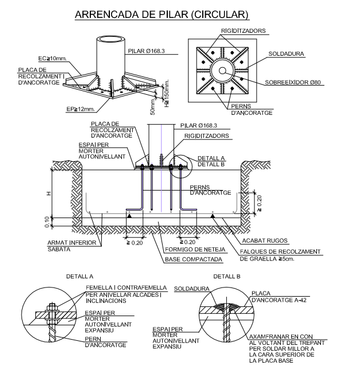

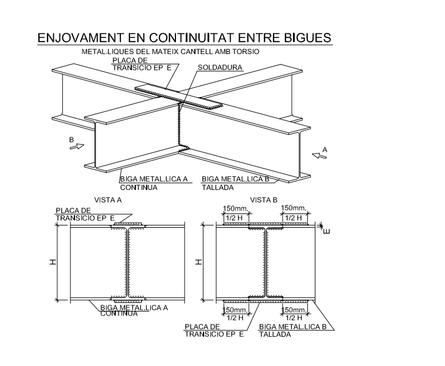

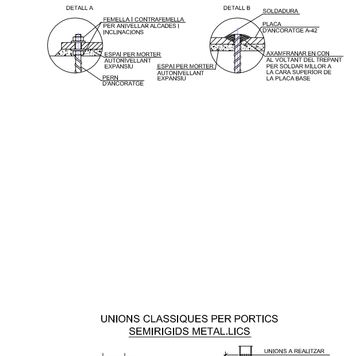

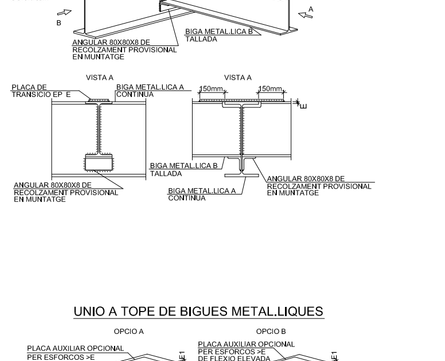

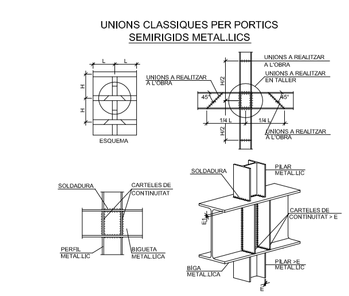

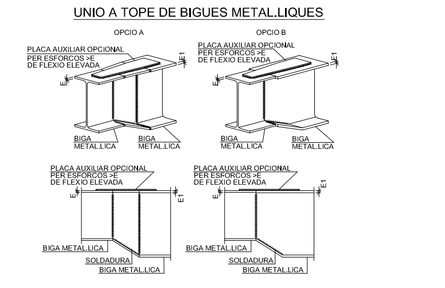

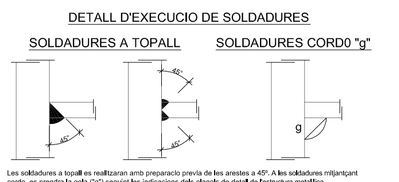
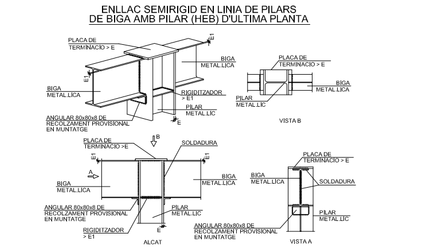
Les soldadures a topall es realitzaran amb preparació previa de les arestes a 45º. A les soldadures mitjançant cordo, es prendrà la gola ("g") segons les indicacions dels plànols de detall de l'estructura metàl.lica.