La idea principal es gaudir de la plaça com era abans de fer el nou edifici, amb tota la superfície original. L'edifici només toca a la plaça mitjançant l'estructura, ocasiona sombra, però és el mateix espai.El carrer Arc de Sant Agustí es mescla amb la plaça mitjançant el material emprat, una rajola de gran format especial per a exterior i amb molta resistència.

La plaça consta de dues zones diferenciades per la vegetació i les sombres, la part de la terrassa de l'hotel i restaurant, que consta d'una vegetació més alta i frondosa, que deixa passar la llum del sol, i l'altra part es per disfrutar la plaça, seure a llegir un llibre, o parlar amb amics, mirar com juguen els nens a l'arena, disfrutar d'una vegetació més baixa i amb olors que fan gaudir de la plaça .

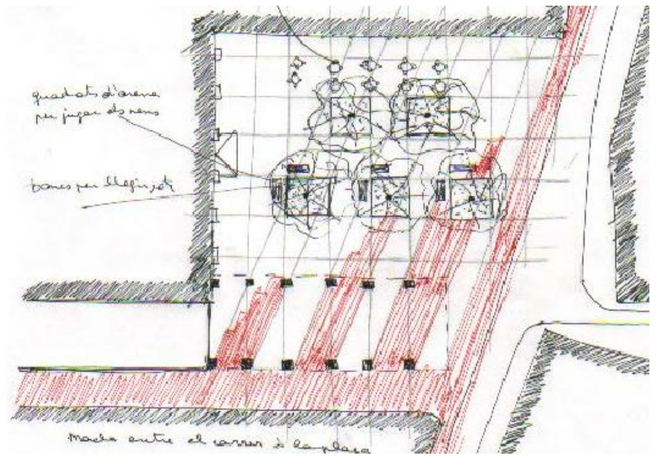

ESQUEMA TRAÇAT PLAÇA

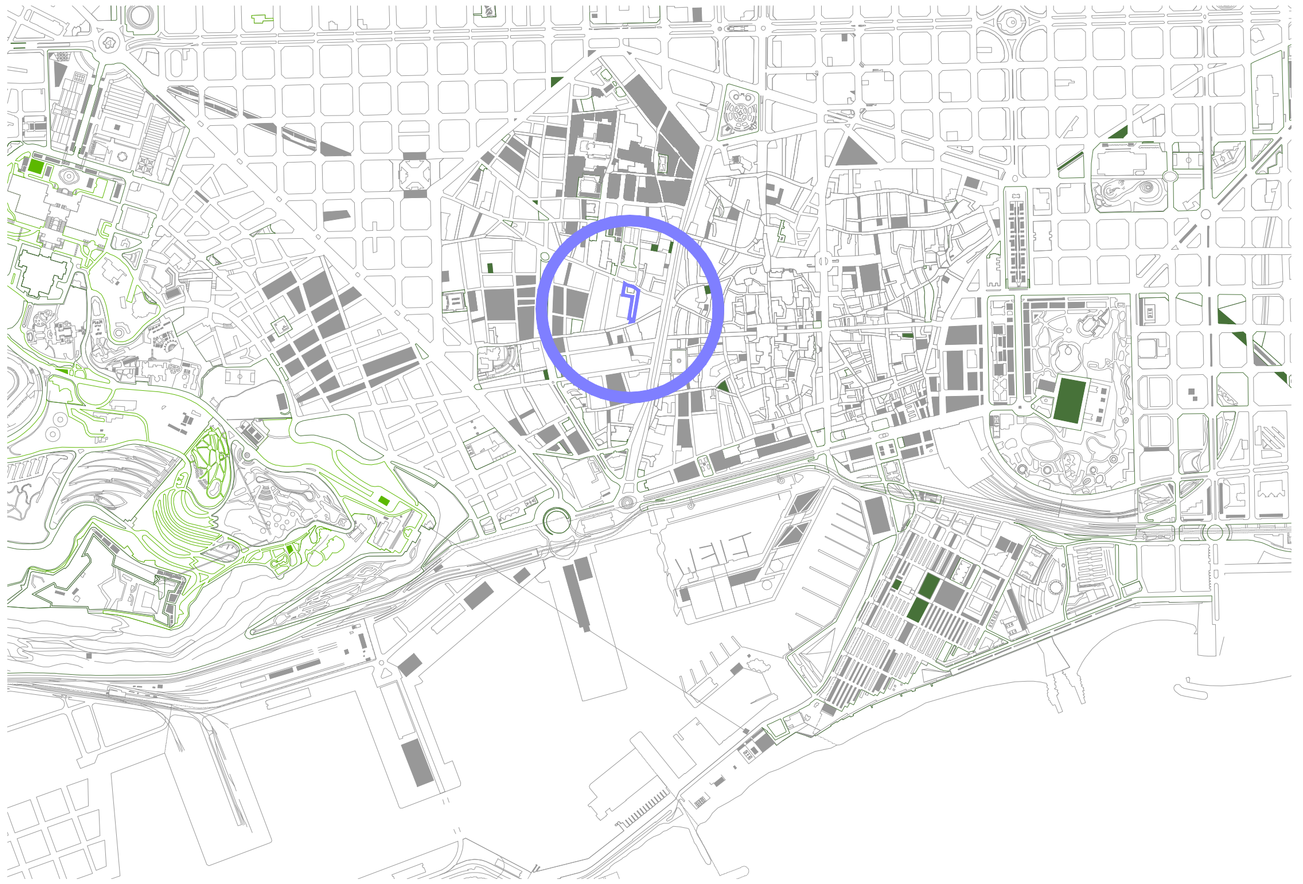

SITUACIÓ ESCALA 1/1500

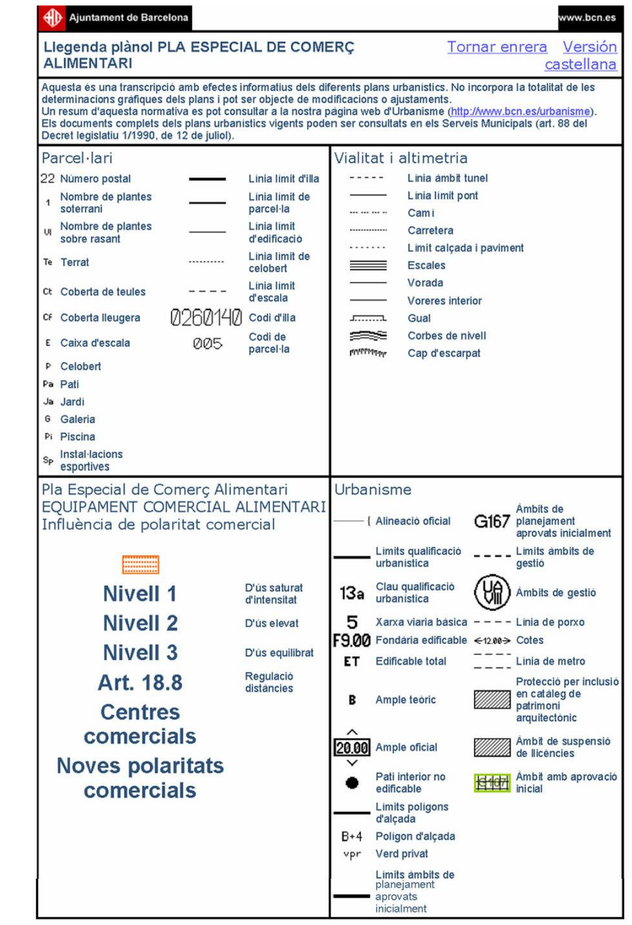

PLANTA COBERTA

SITUACIÓ ESCALA 1/400

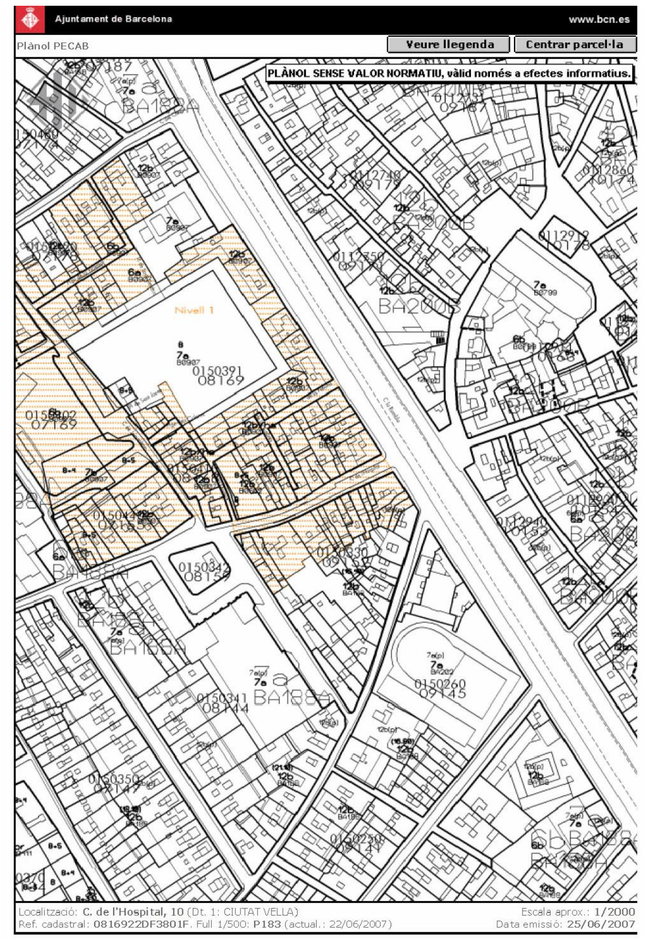

VISTES DE L'ESTAT ACTUAL DE LA PLAÇA