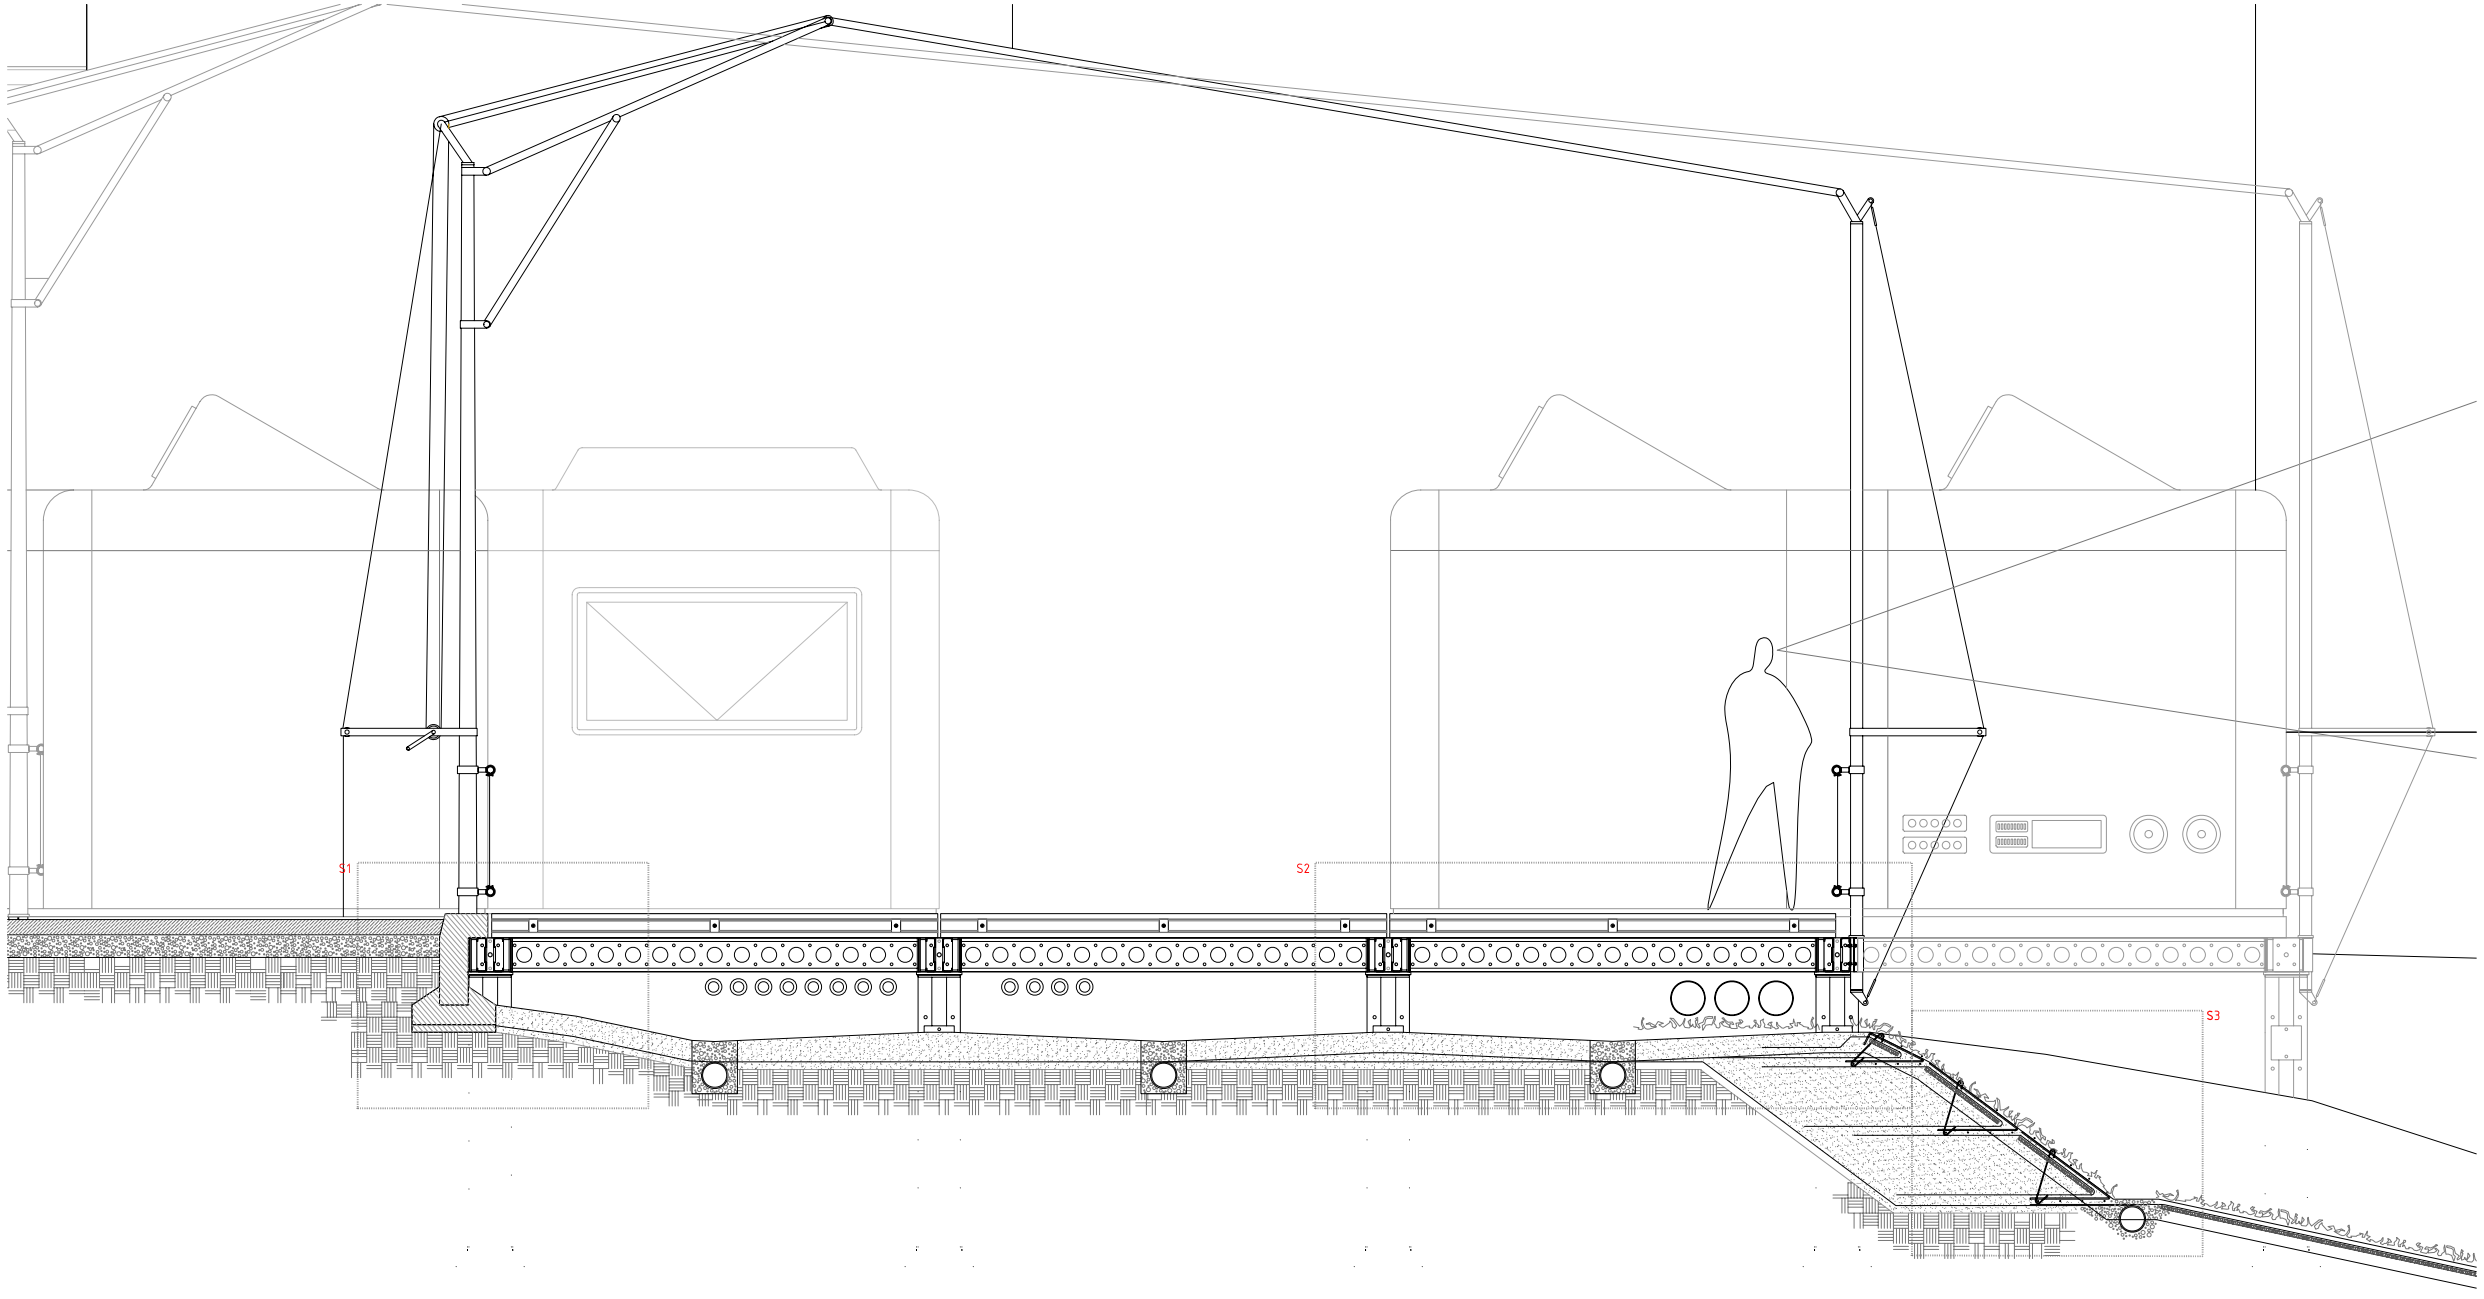

Programa

Leyenda de materiales

1. Lecho de grava
2. Pavimento de tierra compactada
3. "L" prefabricada de hormigón armado de alta resistencia
4. Mortero de agarre
5. Terreno natural
6. Puntal de apeo de alta resistencia de acero galvanizado
7. Placa de anclaje de 20 mm
8. Paquete de vigas de encofrado empresilladas (6 x 16 cm)
9. Conector de seis vias de vigas tipo soldado
10. Viga tipo soldado 900 mm
11. Viga tipo soldado 2700 mm
12. Terreno compactado
13. Lecho de gravas para drenaje de águas pluviales
14. Tubo drenante entre geotextiles
15. Conductos de instalaciones
16. Tensor de acero
17. Anclaje de tubulares de barandilla
18. Malla de PVC fijada con presillas de PVC
19. Manto de fibras de coco
20. Vegetación
21. Mallazo de contención de tierras
22. Armadura en jaula para contención del talud
23. Puntal de de apeo de alta resistencia de acero galvanizado
24. Rótula de conexión
25. Junta de neopreno
26. Anclaje
27. Relija metálica 3 x 3 cm de amplitud de hueco
28. Gato conector
29. Chapilla de anclage de acero niquelado
30. Placa de poliester reforzado con fibra de vidrio (6mm)
31. Plancha
32. Perfil tubular de acero galvanizado termolacado de sección cuadrada 140 x 80 x 4
33. Aislante térmico de espuma de poliuretano
34. Madera fenólica
35. Media caña de resina de poliester
36. Junta de neopreno
37. Presillas de anclaje de las planchas de PRFV
38. Vidrio tipo "stadip" 4+4 con alma de butiral
39. Cable de acero inox.
40. Pavimento vinílico e: 1.2 mm
41. Montantes estructura interior de de paneles de PRFV
42. Premarco de recpción de carpintería
43. Carpintería de aluminio anodizado
44. Toldos de protección solar de tejido sintético
45. Perfil tubular de acero 1401204
46. Junta de neopreno entre perfiles
47. Mástil de soporte cubierta textil
48. Viguetas soldadas 60403 de acero galvanizado
49. Durmiente de acero galvanizado
50. Correas de acero 140804
51. Angular de fijación panel de madera fenólica

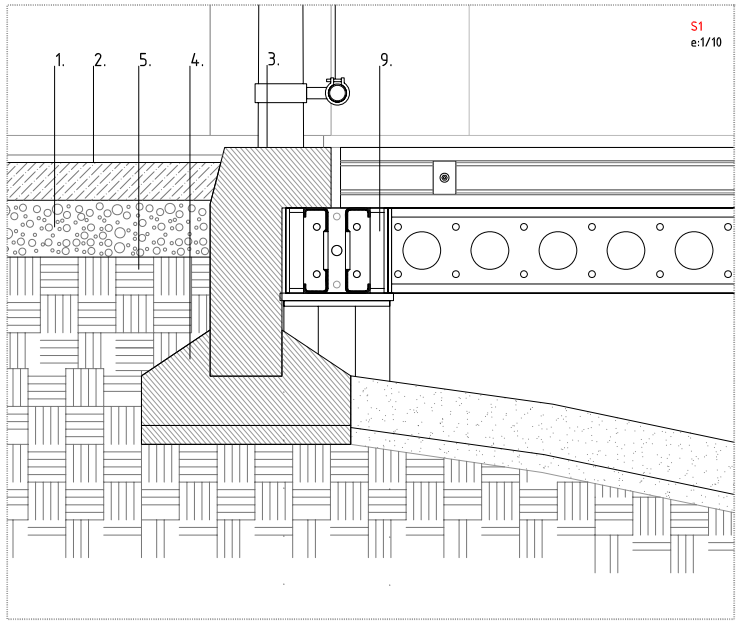

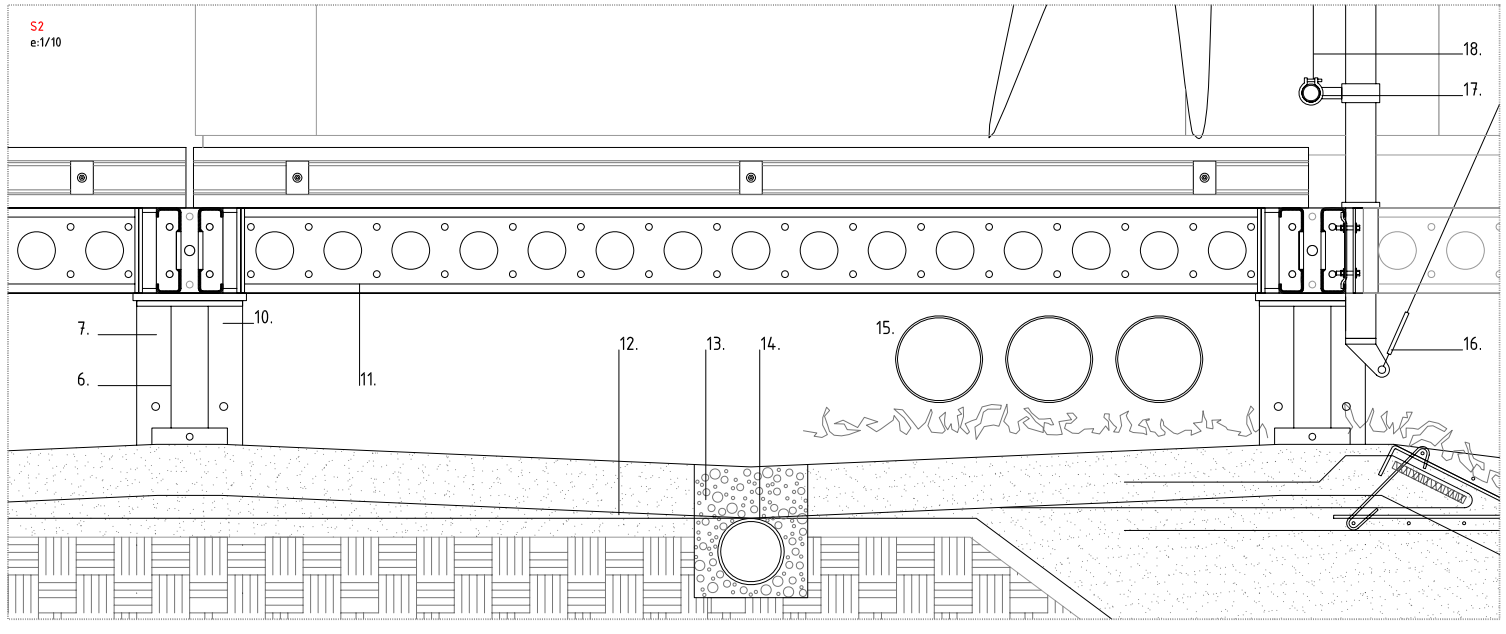

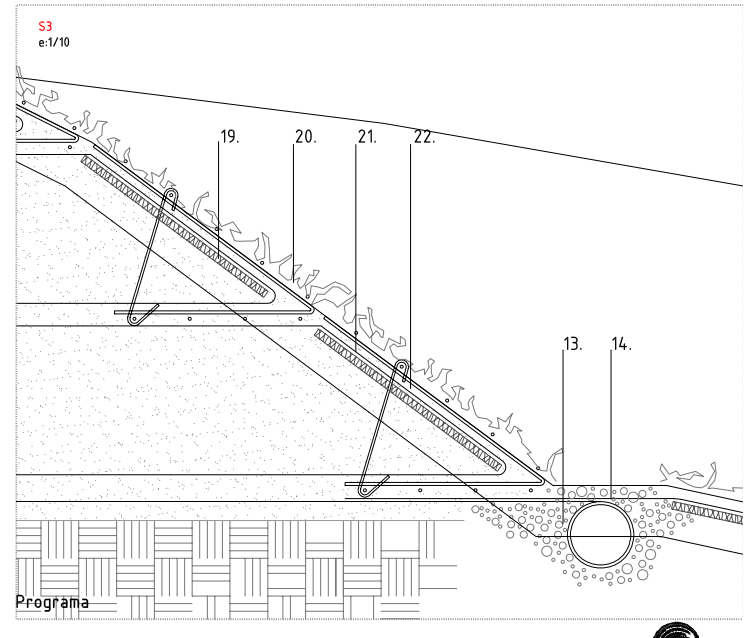

Programa