


Peces i superfícies útils

1 Vestíbul d'accés i nucli de comunicació vertical	203 m ²	13 Magatzem parada n°4	13 m ²	29 Magatzem parada n°16	13 m ²
2 Escala sortida d'emergència (sortida plaça)	25 m ²	14 Magatzem parada n°5	13 m ²	26 Sala de màquines ascensors hidràulics	13 m ²
3 Escala sortida d'emergència (sortida c/ Feljoo)	20 m ²	15 Magatzem parada n°6	13 m ²	27 Sala de recollida selectiva de brosses	80 m ²
4 Zona de descàrrega	616 m ²	16 Magatzem parada n°7	13 m ²	28 Aparcament per 83 places (5 per minusvàlids)	2590 m ²
5 Tractament i reutilització de l'aigua de pluja	51 m ²	17 Magatzem parada n°8	13 m ²	29 Ascensor / Escala sortida d'emergència (sortida c/ Feljoo)	30 m ²
6 Serveis i vestuaris del personal (homes)	38 m ²	18 Magatzem parada n°9	13 m ²	30 Ascensor / Escala sortida d'emergència (sortida c/ Espina)	30 m ²
7 Serveis i vestuaris del personal (dones)	38 m ²	19 Magatzem parada n°10	20 m ²	31 Sala de màquines ascensor hidràulic	5 m ²
8 Magatzem servei a domicili	26 m ²	20 Magatzem parada n°11	20 m ²	32 Sala de màquines ascensor hidràulic	5 m ²
9 Magatzem parada n°1	25 m ²	21 Magatzem parada n°12	13 m ²		
10 Magatzem parada n°2	20 m ²	22 Magatzem parada n°13	13 m ²		
11 Sala de màquines muntacàrregues hidràulic	13 m ²	23 Magatzem parada n°14	13 m ²		
12 Magatzem parada n°3	13 m ²	24 Magatzem parada n°15	13 m ²		

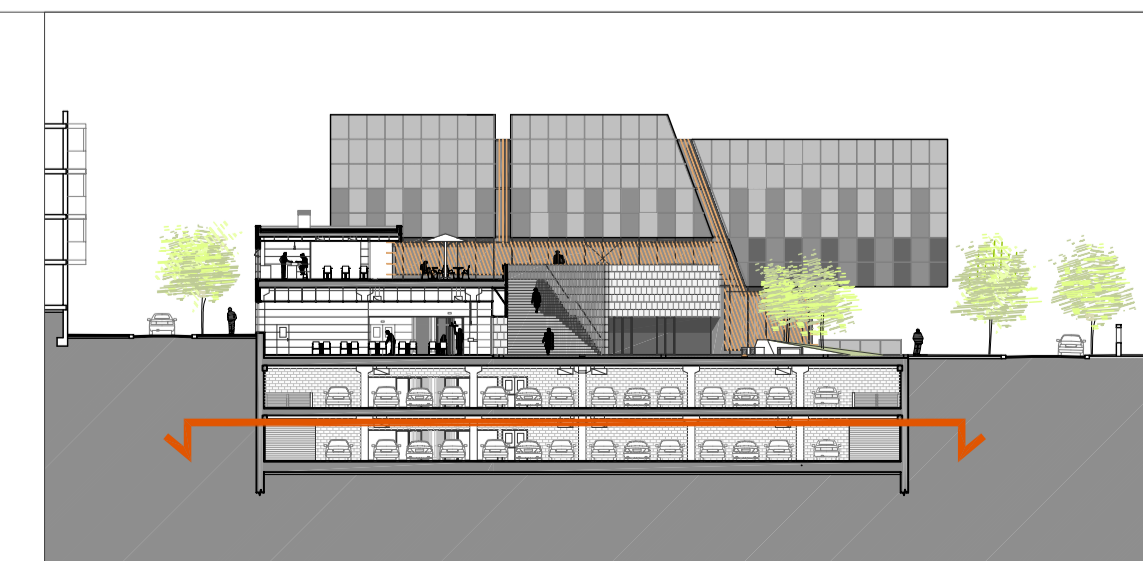

E.T.S.A.V. / P.F.C.
juliol 2007

Òscar Salvadó Castro / Tutor: Toni Tribó

planta soterrani-2 (141,00)
escala: 1/150



mercat
municipal
de campoamor
sabadell