


C.A.P. (en construcció)

I.E.S.

mercat
municipal
de campoamor
sabadell

Peces i superfícies útils

1 Vestibul d'accés i galeria comercial	510 m ²	13 Magatzem supermercat	75 m ²	25 Menjador restaurant	195 m ²
2 Escala sortida d'emergència (sortida plaça)	20 m ²	14 Servels (homes)	20 m ²	26 Servels (dones)	12 m ²
3 Supermercat	640 m ²	15 Servels (dones)	23 m ²	27 Servels (homes)	13 m ²
4 Estació Transformadora i escomesses de servels	45 m ²	16 Local comercial nº1	45 m ²	28 Ascensor / Escala sortida d'emergència (sortida c/ Feljoo)	20 m ²
5 Consigna i consigna freda	15 m ²	17 Local comercial nº2	45 m ²	29 Ascensor / Escala sortida d'emergència (sortida c/ Espina)	20 m ²
6 Oficina atenció al client	17 m ²	18 Local comercial nº3	45 m ²	30 Magatzem restaurant	20 m ²
7 Servels del personal	18 m ²	19 Local comercial nº4	45 m ²		
8 Quadre elèctric	12 m ²	20 Local comercial nº5	45 m ²		
9 Magatzem neteja	7 m ²	21 Local comercial nº6	45 m ²		
10 Escala sortida d'emergència (sortida c/ Feljoo)	20 m ²	22 Cuina restaurant	45 m ²		
11 Cambra frigorífica	7 m ²	23 Servels i vestuaris del personal (homes)	13 m ²		
12 Cambra frigorífica	7 m ²	24 Servels i vestuaris del personal (dones)	13 m ²		

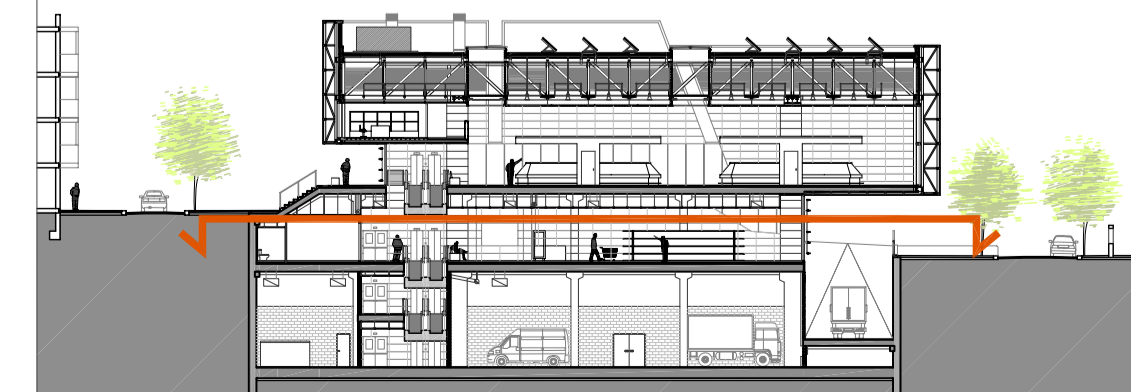

E.T.S.A.V. / P.F.C.
juliol 2007

Òscar Salvadó Castro / Tutor: Toni Tribó

planta cota 148,00
escala: 1/150

a5