


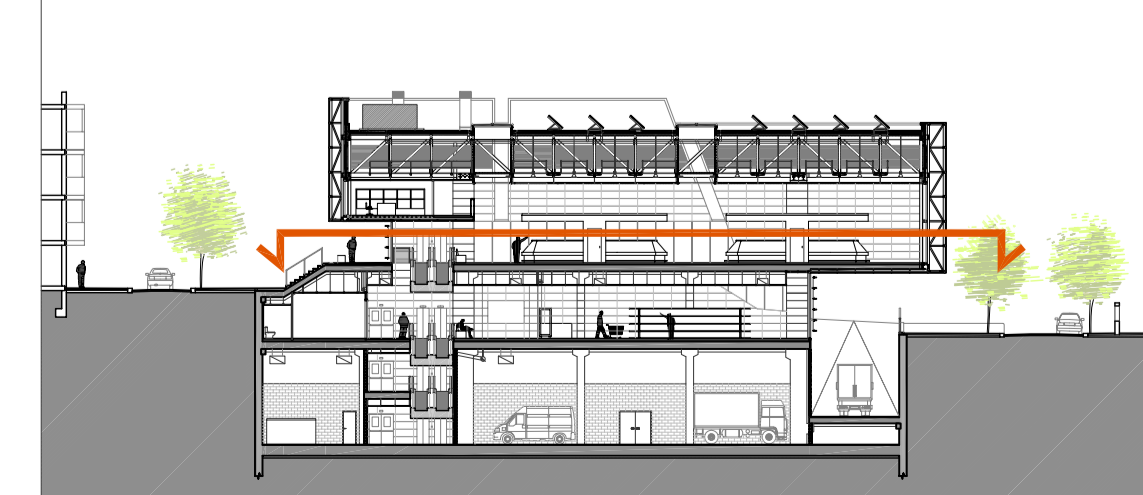

I.E.S.

**mercat
municipal
de campoamor
sabadell**

Peces i superfícies útils	
① Mercat	1185 m ²
② Parada nº1	19 m ²
③ Parada nº2	19 m ²
④ Parada nº3	19 m ²
⑤ Parada nº4	19 m ²
⑥ Parada nº5	19 m ²
⑦ Parada nº6	19 m ²
⑧ Parada nº7	19 m ²
⑨ Parada nº8	19 m ²
⑩ Parada nº9	19 m ²
⑪ Parada nº10	19 m ²
⑫ Parada nº11	19 m ²
⑬ Parada nº12	19 m ²
⑭ Parada nº13	19 m ²
⑮ Parada nº14	19 m ²
⑯ Parada nº15	19 m ²
⑰ Parada nº16	19 m ²
⑱ Mostrador degustacions	15 m ²
⑲ Mostrador atenció al client	15 m ²
⑳ Escala sortida d'emergència (sortida c/ Feljoo)	12 m ²
㉑ Escala sortida d'emergència (sortida c/ Feljoo)	12 m ²
㉒ Entrada de producte - muntacàrregues	12 m ²
㉓ Bar - Cafeteria	145 m ²
㉔ Servels (dones)	7 m ²
㉕ Servels (homes)	7 m ²
㉖ Magatzem bar - cafeteria	25 m ²
㉗ Cuina bar- cafeteria	15 m ²



E.T.S.A.V. / P.F.C.
juliol 2007

Oscar Salvadó Castro / Tutor: Toni Tribó

planta cota 153,00
escala: 1/150

