




I.E.S.

merc
municipal
de **campoamor**
sabadell

Peces i superfícies útils

① Sala de reunions	55 m ²
② Oficina direcció mercat	19 m ²
③ Oficina administració mercat	19 m ²
④ Oficina direcció supermercat	19 m ²
⑤ Oficina administració supermercat	19 m ²
⑥ Oficina de seguretat i control	59 m ²
⑦ Servels per personal	12 m ²
⑧ Climatitzadora autònoma restaurant i bar	10 m ²

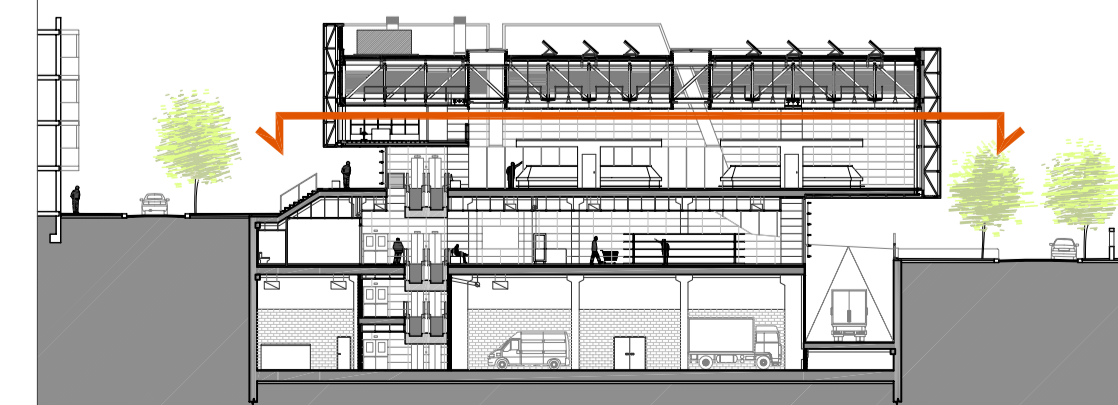

E.T.S.A.V. / P.F.C.
juliol 2007

Òscar Salvadó Castro / Tutor: Toni Tribó

planta cota 156,15
escala: 1/150

a7